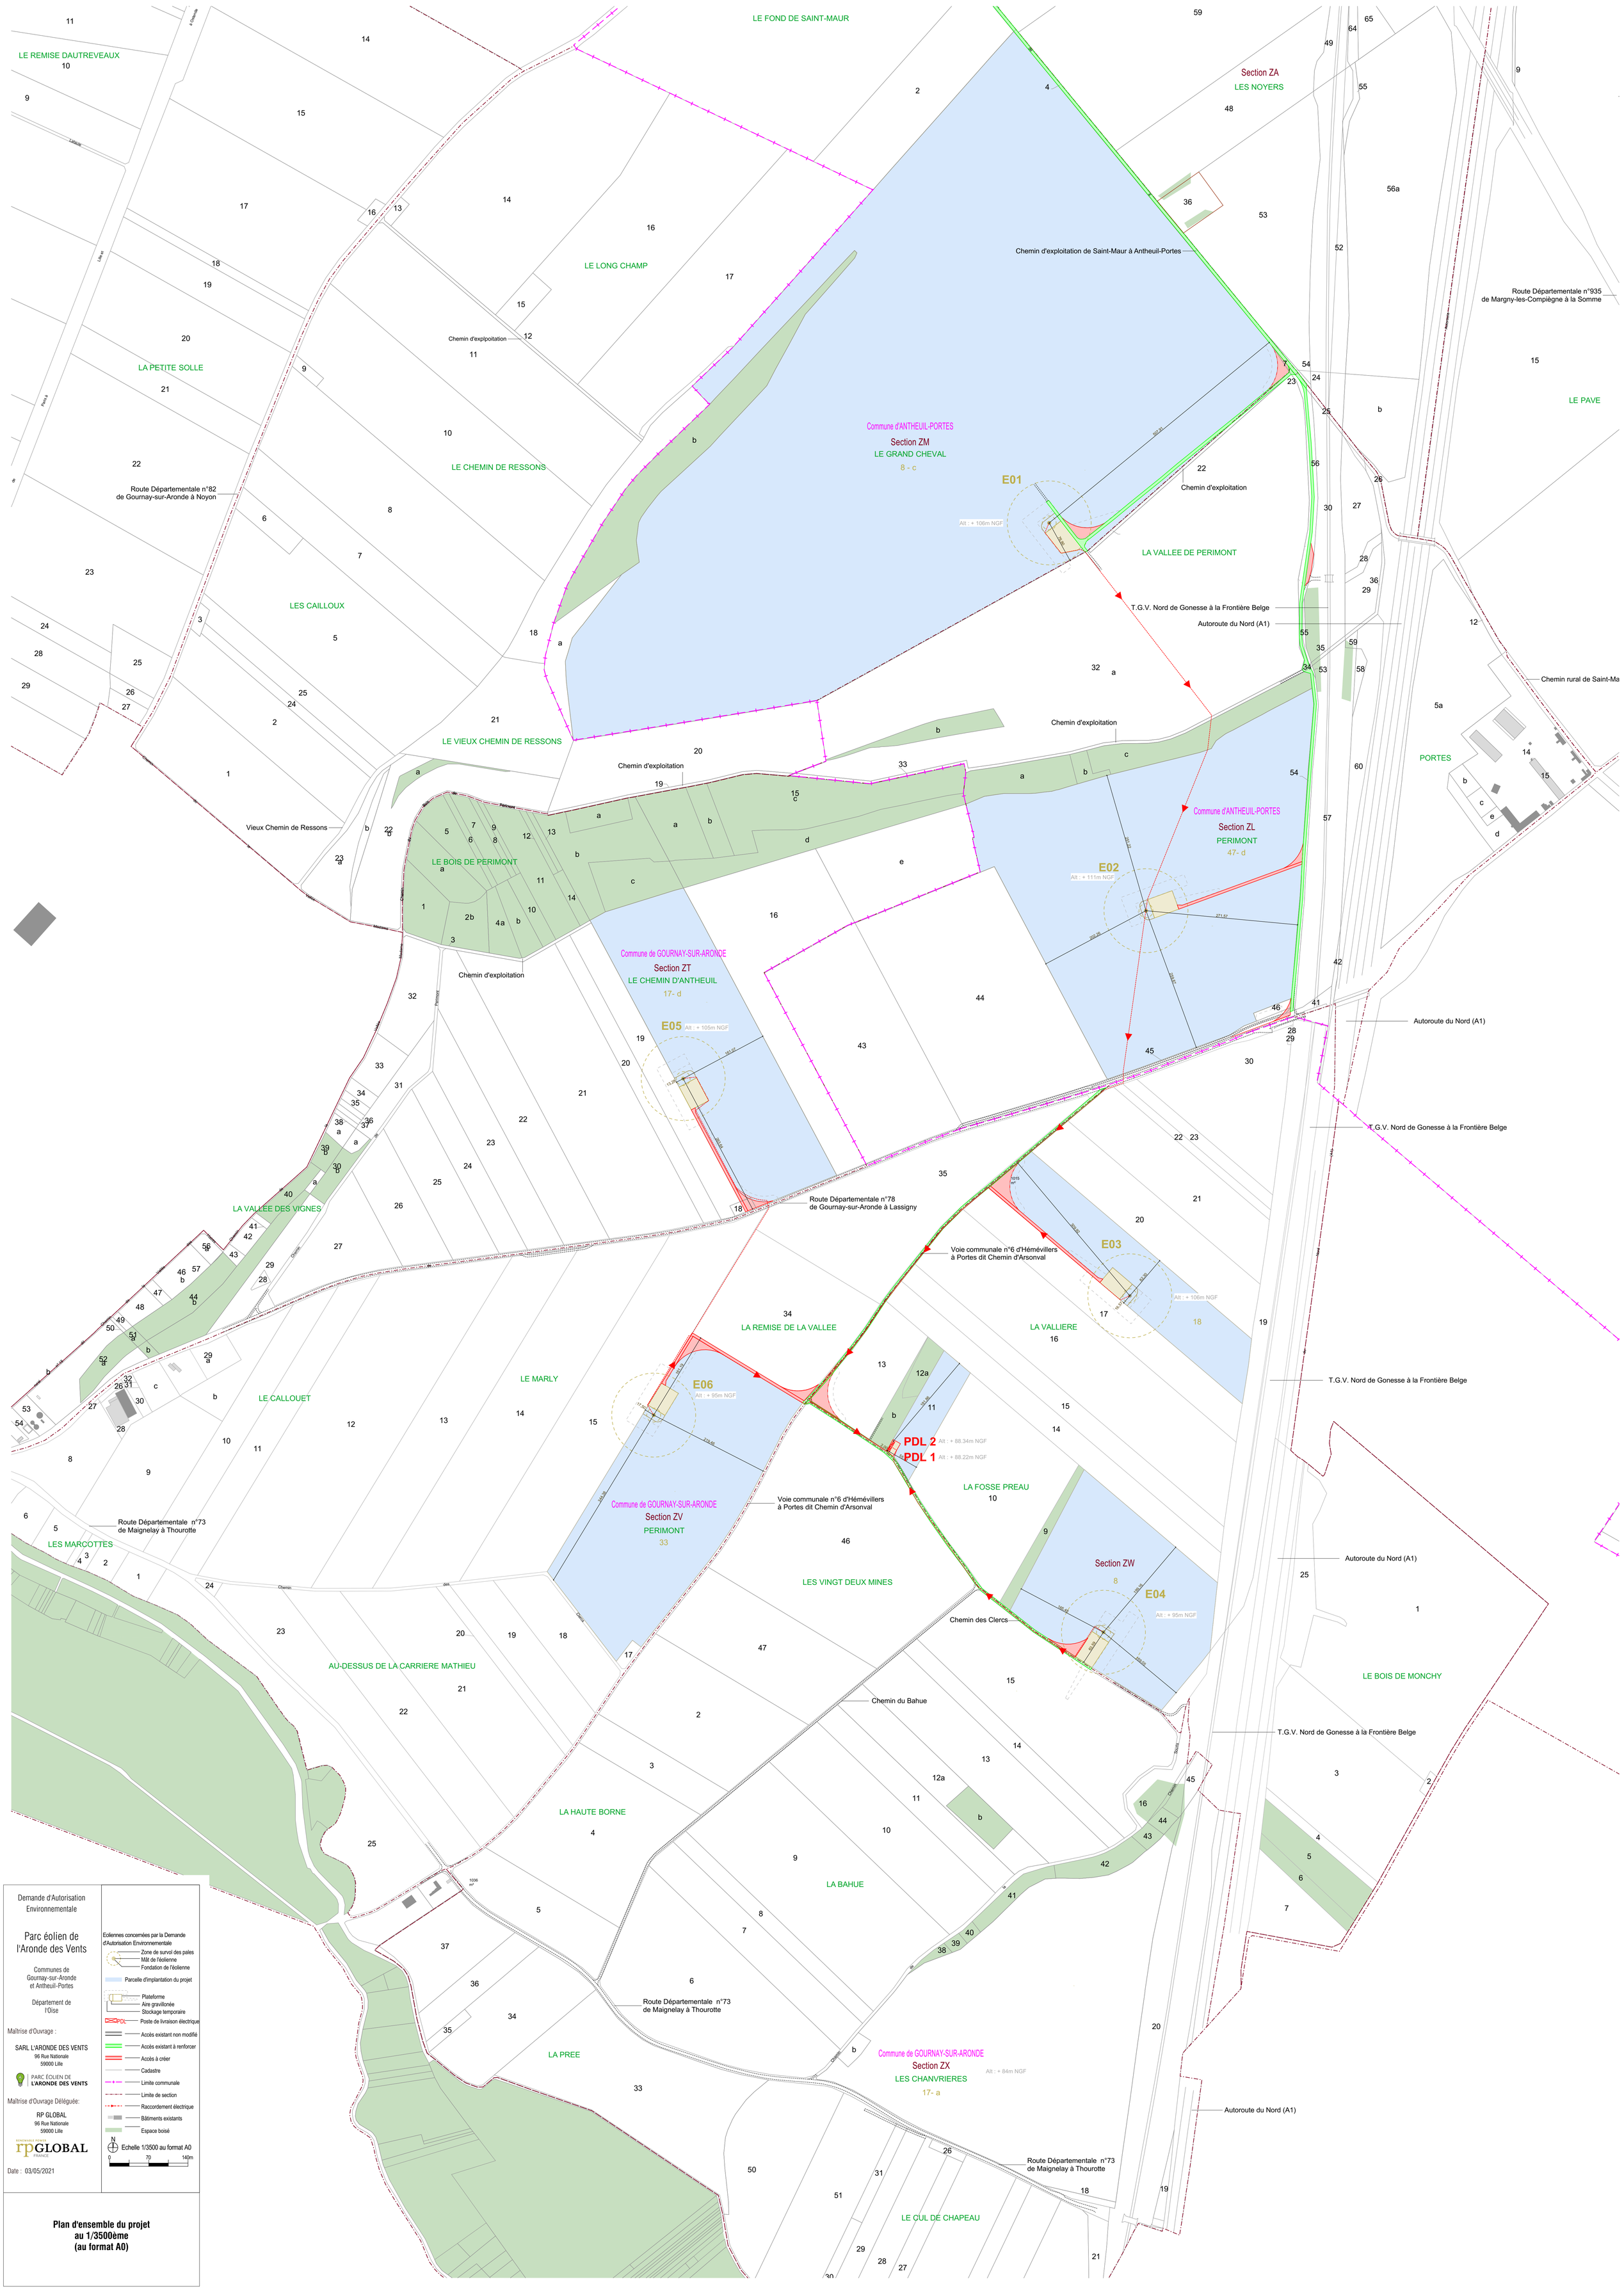

Demande d'Autorisation Environnementale

Parc éolien de l'Aronde des Vents

Communes de Gournay-sur-Aronde et Antheuil-Portes

Département de l'Oise

Maîtrise d'Ouvrage :

SARL L'ARONDE DES VENTS
96 Rue Nationale
59000 Lille

PARC ÉOLIEN DE L'ARONDE DES VENTS

Maîtrise d'Ouvrage Déléguée:

RP GLOBAL
96 Rue Nationale
59000 Lille

RENEWABLE POWER rpGLOBAL FRANCE

Date : 03/05/2021

Eoliennes concernées par la Demande d'Autorisation Environnementale

- Zone de survol des pales
- Mât de l'éolienne
- Fondation de l'éolienne
- Parcelle d'implantation du projet
- Plateforme
- Aire gravillonée
- Stockage temporaire
- PDL Poste de livraison électrique
- Accès existant non modifié
- Accès existant à renforcer
- Accès à créer
- Cadastre
- Limite communale
- Limite de section
- Raccordement électrique
- Bâtiments existants
- Espace boisé

N

Echelle 1/3500 au format A0

0 70 140m

Plan d'ensemble du projet au 1/3500ème (au format A0)