


LEGENDE

- EAUX PLUVIALES DE VOIRIES
- EAUX PLUVIALES DE TOITURES
- EAUX USEES
- ADDUCTION EN ELECTRICITE
- RESEAU TELECOM
- ADDUCTION EN EAU POTABLE
- RESEAU INCENDIE
- ADDUCTION EN GAZ
- RESEAU POLLUTION

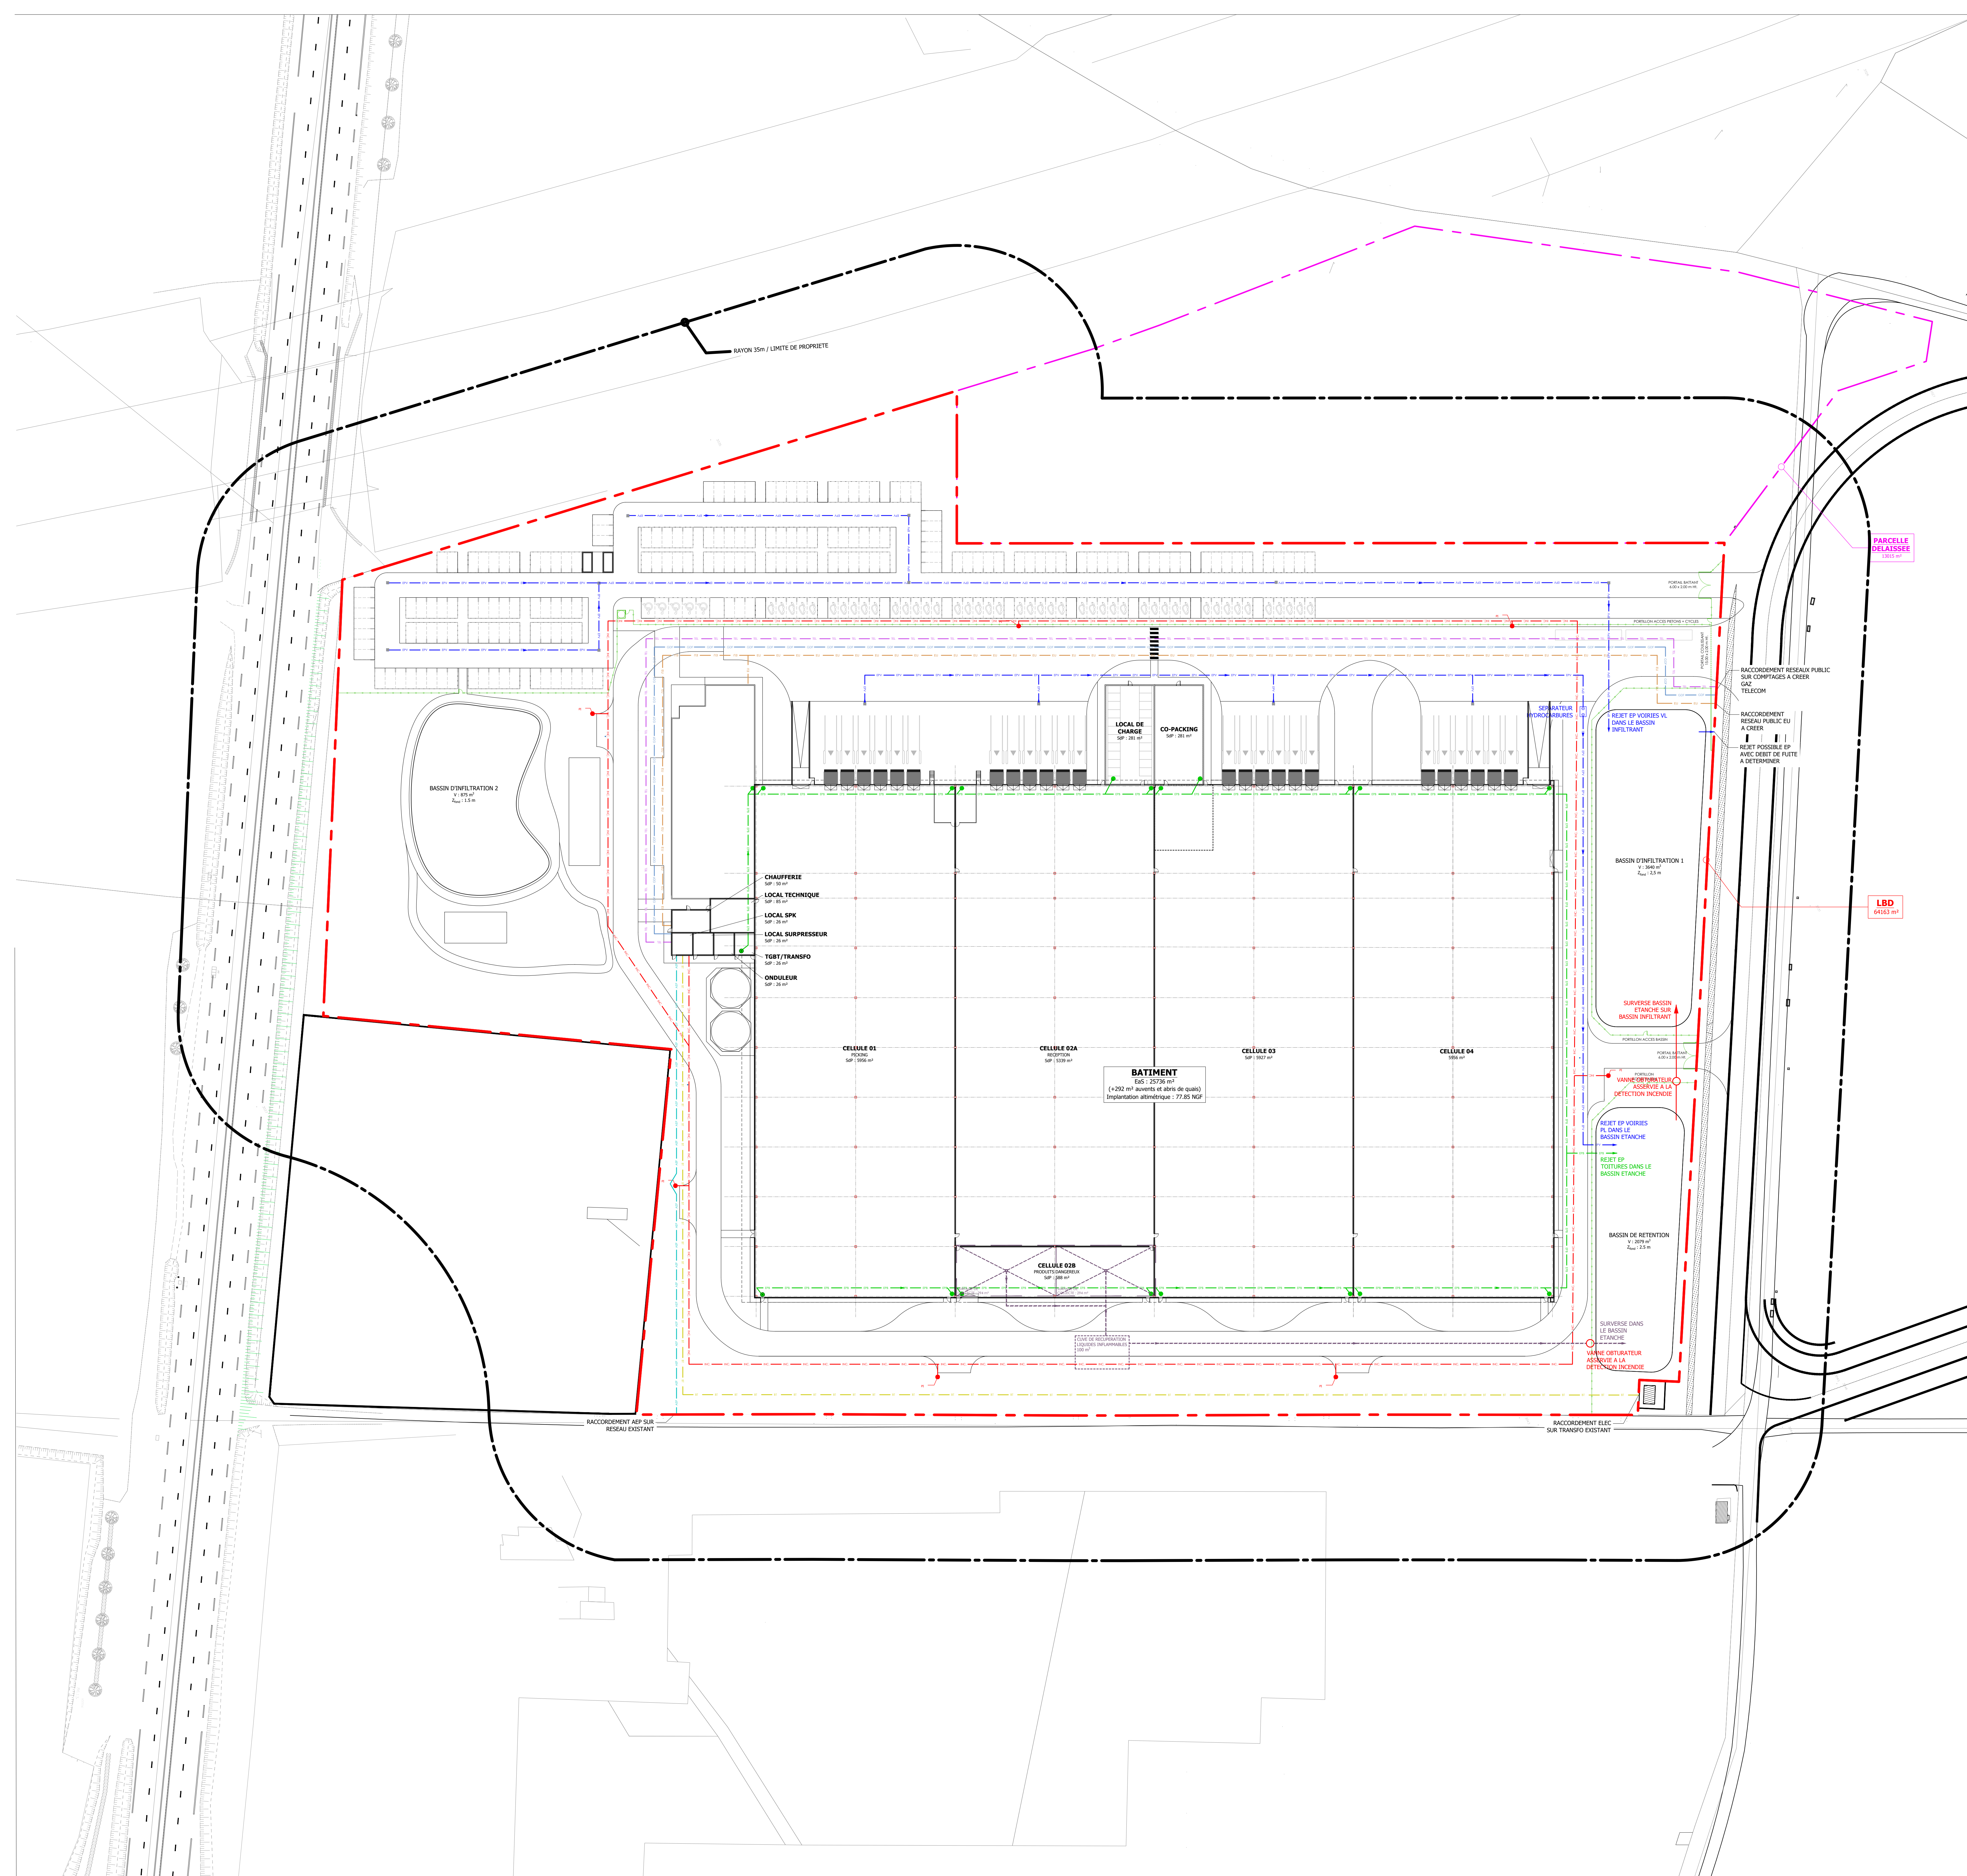

LA BROUSSE ET DUPONT

CONSTRUCTION D'UN SIEGE REGIONAL
ZAC SAINT-MATHURIN
60 000 ALLONNE

MATRE D'OUVRAGE		10 ALLEE DES CASCADES 95420 VILLERINTE Tel. : +33 1 48 17 97 97
ASSISTANT MATRE D'OUVRAGE		12 AVENUE DE LA GRANDE ARMEE 75017 PARIS Tel. : +33 1 41 79 77 77
MATRE D'OUVRAGE ARCHITECTE		7 RUE BAYARD 75008 PARIS Tel. : +33 1 42 25 26 07
BUREAU D'ETUDE ICPE		PARC VALLEY BAT 9 12 AVENUE DE FRANCE 92080 ERNOY Tel. : +33 1 48 17 77 13
BUREAU D'ETUDE VEG		2 AVENUE GABRIEL LIPPANN 97870 YUTZ Tel. : +33 5 92 82 33 05

DEMANDE DE PERMIS DE CONSTRUIRE

PC	PLAN DES RESEAUX (35 m)
02R	référence 1190 Date : 22/04/2022 Ech. : 1:500e