

Création d'une unité de méthanisation

Maître d'ouvrage
DTP METHA SAS
5 route de Nanteuil
60300 - BOREST

Assistant à la Maîtrise d'ouvrage
ARTAM CONSEIL
99 route des Vallées
10400 MONTPOTIER




Agence de Compiègne
Bd Henri Barbusse
60150 Thourrotte
Tél: 03 44 90 40 40
Fax: 03 44 90 40 30

EXECUTION

ÉCHELLE :	1/300	DESIGNÉ PAR :	DLA	LE :	13/08/2021	DOSSIER :	TLE 20 60 605
VÉRIFIÉ PAR :	TLE	LE :	13/08/2021				

Indice	Date	Objet
A	13/08/2020	Première édition
B	04/08/2020	Éclairage du projet
C	01/10/2020	Mise à jour des réseaux secs
D	20/10/2020	Mise à jour entrées trémis
E	22/07/2021	Position de la biche incendie
F	13/08/2021	Liaison volume retention avec bassin

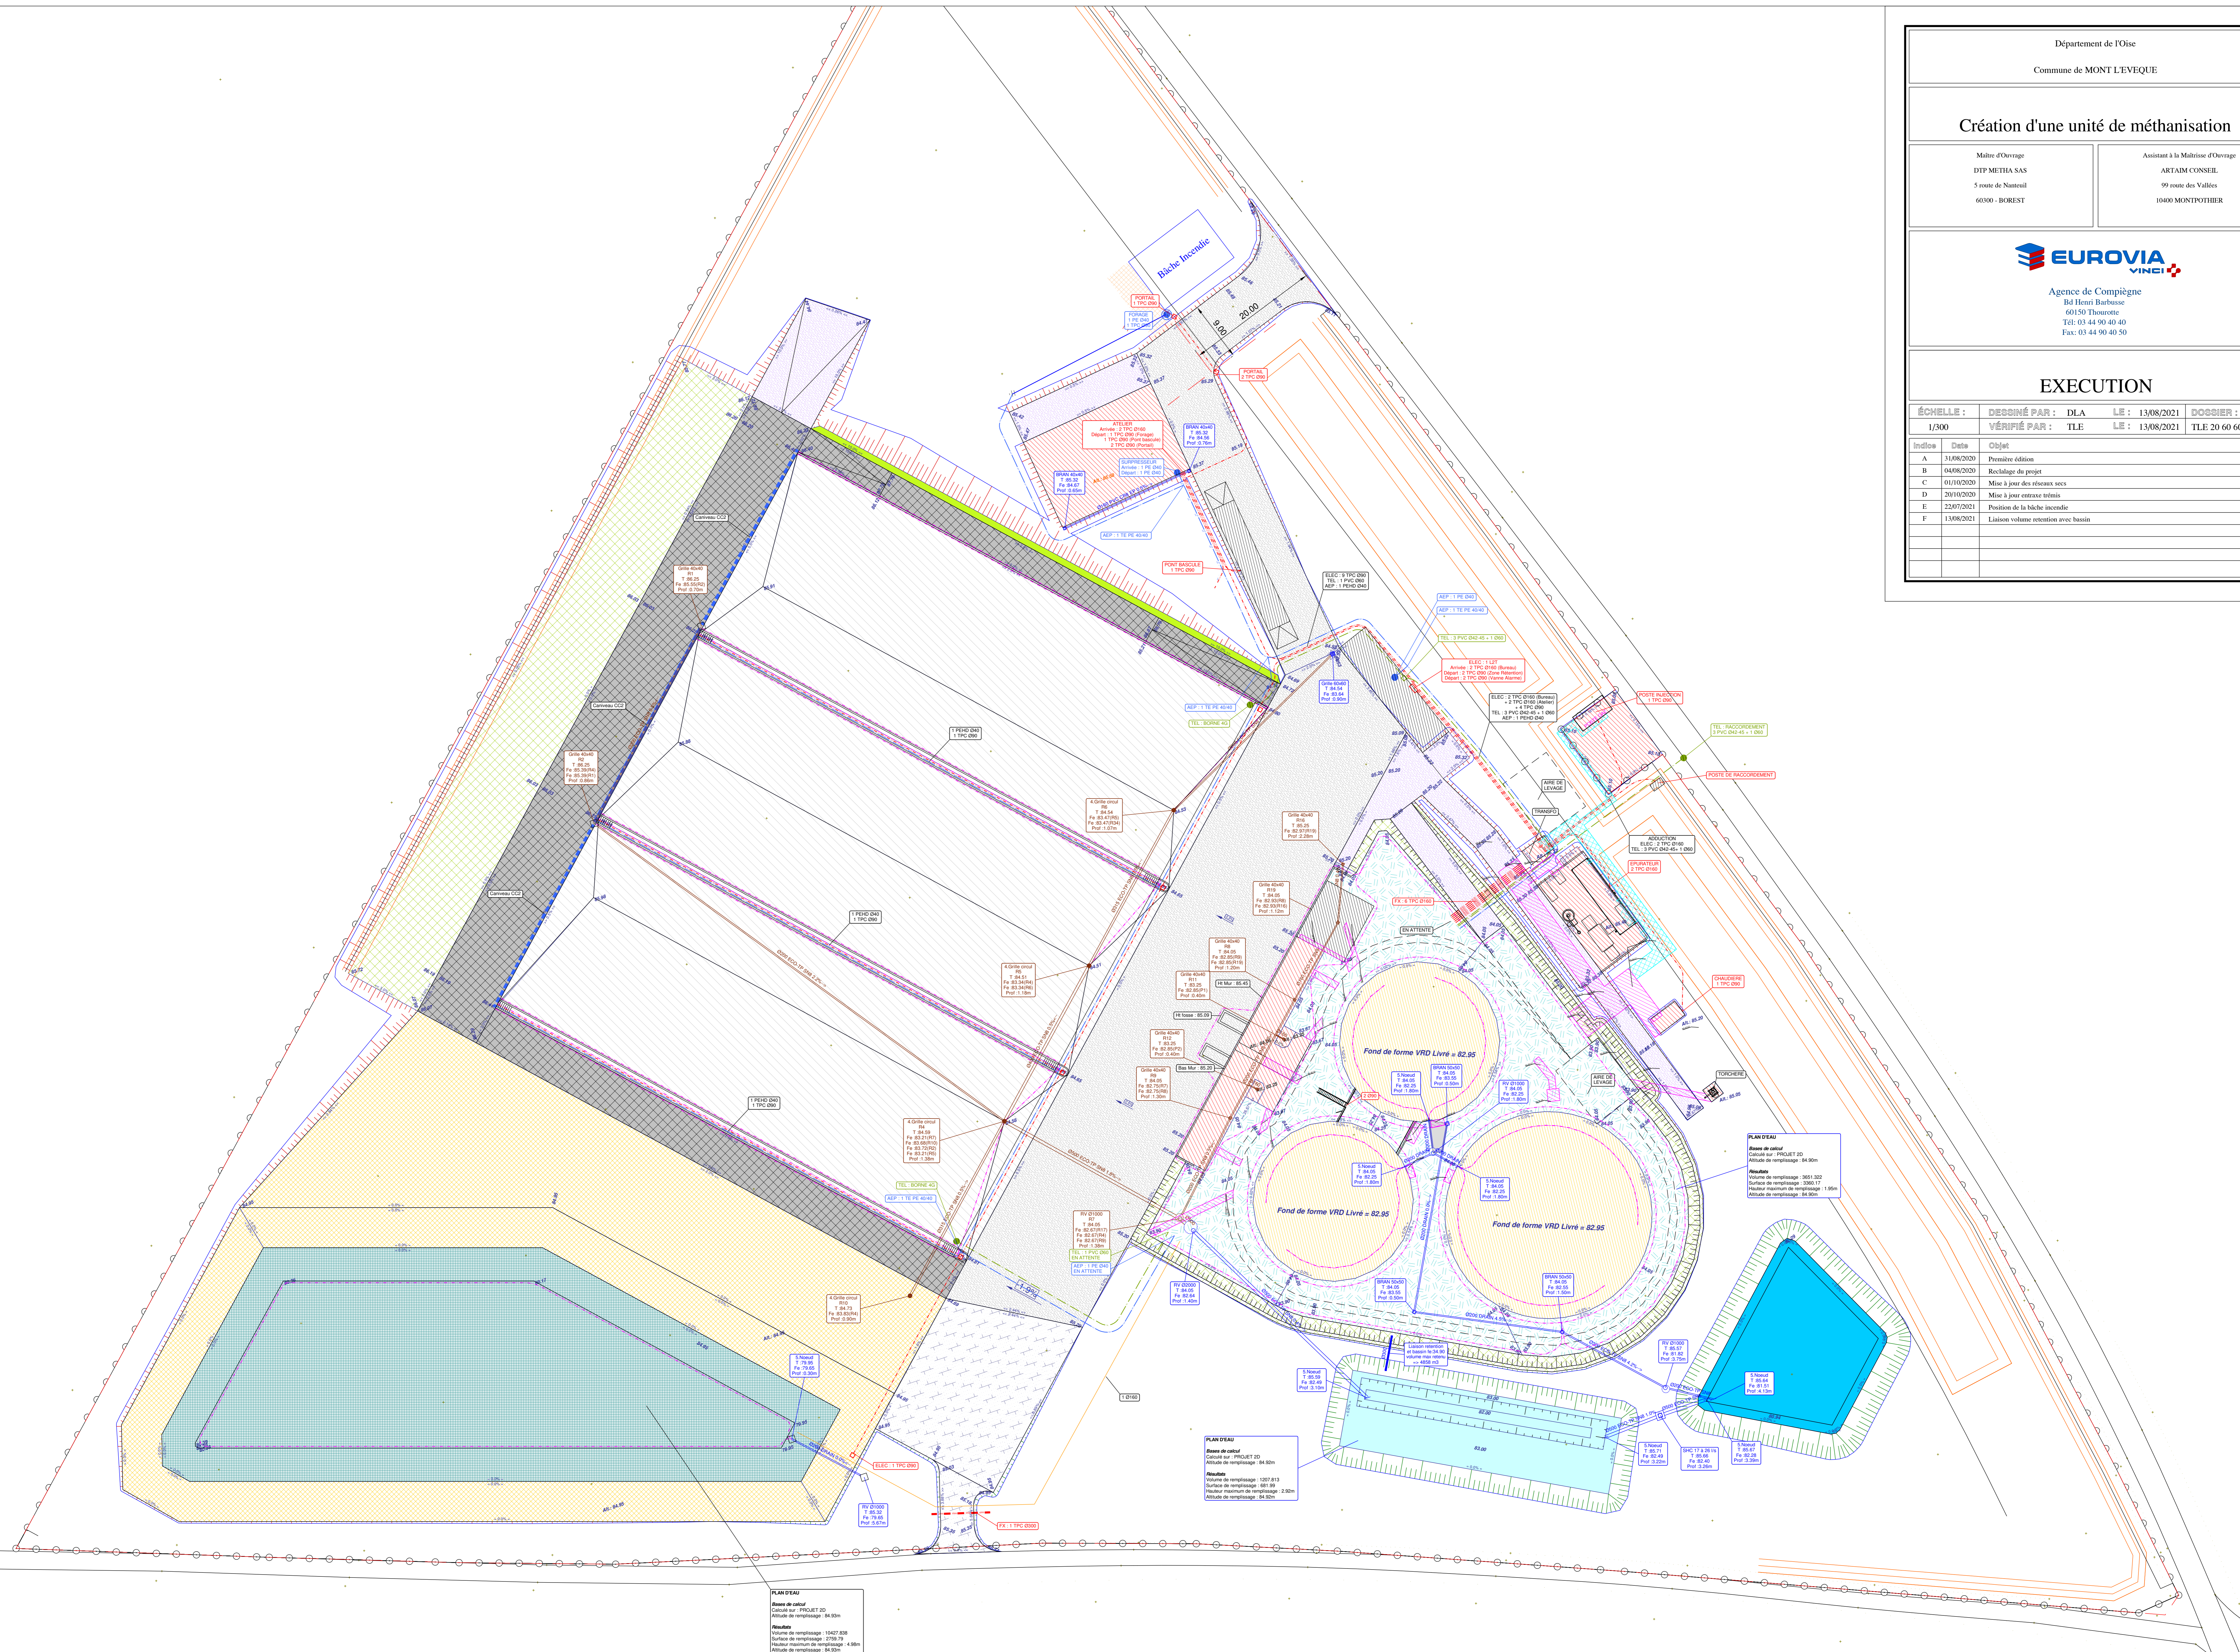

PLAN D'EAU
 Bassin de calcul
 Calculé sur : PROJET 03
 Altitude de remplissage : 84.93m
 Résultats
 Volume de remplissage : 10427.838
 Surface de remplissage : 2739.79
 Hauteur maximum de remplissage : 4.90m
 Altitude de remplissage : 84.93m

PLAN D'EAU
 Bassin de calcul
 Calculé sur : PROJET 20
 Altitude de remplissage : 84.93m
 Résultats
 Volume de remplissage : 3661.802
 Surface de remplissage : 3360.17
 Hauteur maximum de remplissage : 1.95m
 Altitude de remplissage : 84.93m

PLAN D'EAU
 Bassin de calcul
 Calculé sur : PROJET 02
 Altitude de remplissage : 84.93m
 Résultats
 Volume de remplissage : 1207.813
 Surface de remplissage : 681.99
 Hauteur maximum de remplissage : 2.90m
 Altitude de remplissage : 84.93m