



- Légende**
- Périmètres communes
 - Bâtiment
 - Site du projet
 - Périmètre projet
 - Clôture
 - Courbe de niveau du projet
 - Base de vie
 - Voie de circulation des camions
 - Piézomètre
 - Gestion des eaux pluviales
 - Barrière de protection
 - Cours d'eau
 - Ru
 - Rivière Domaniale Navigable Aisne

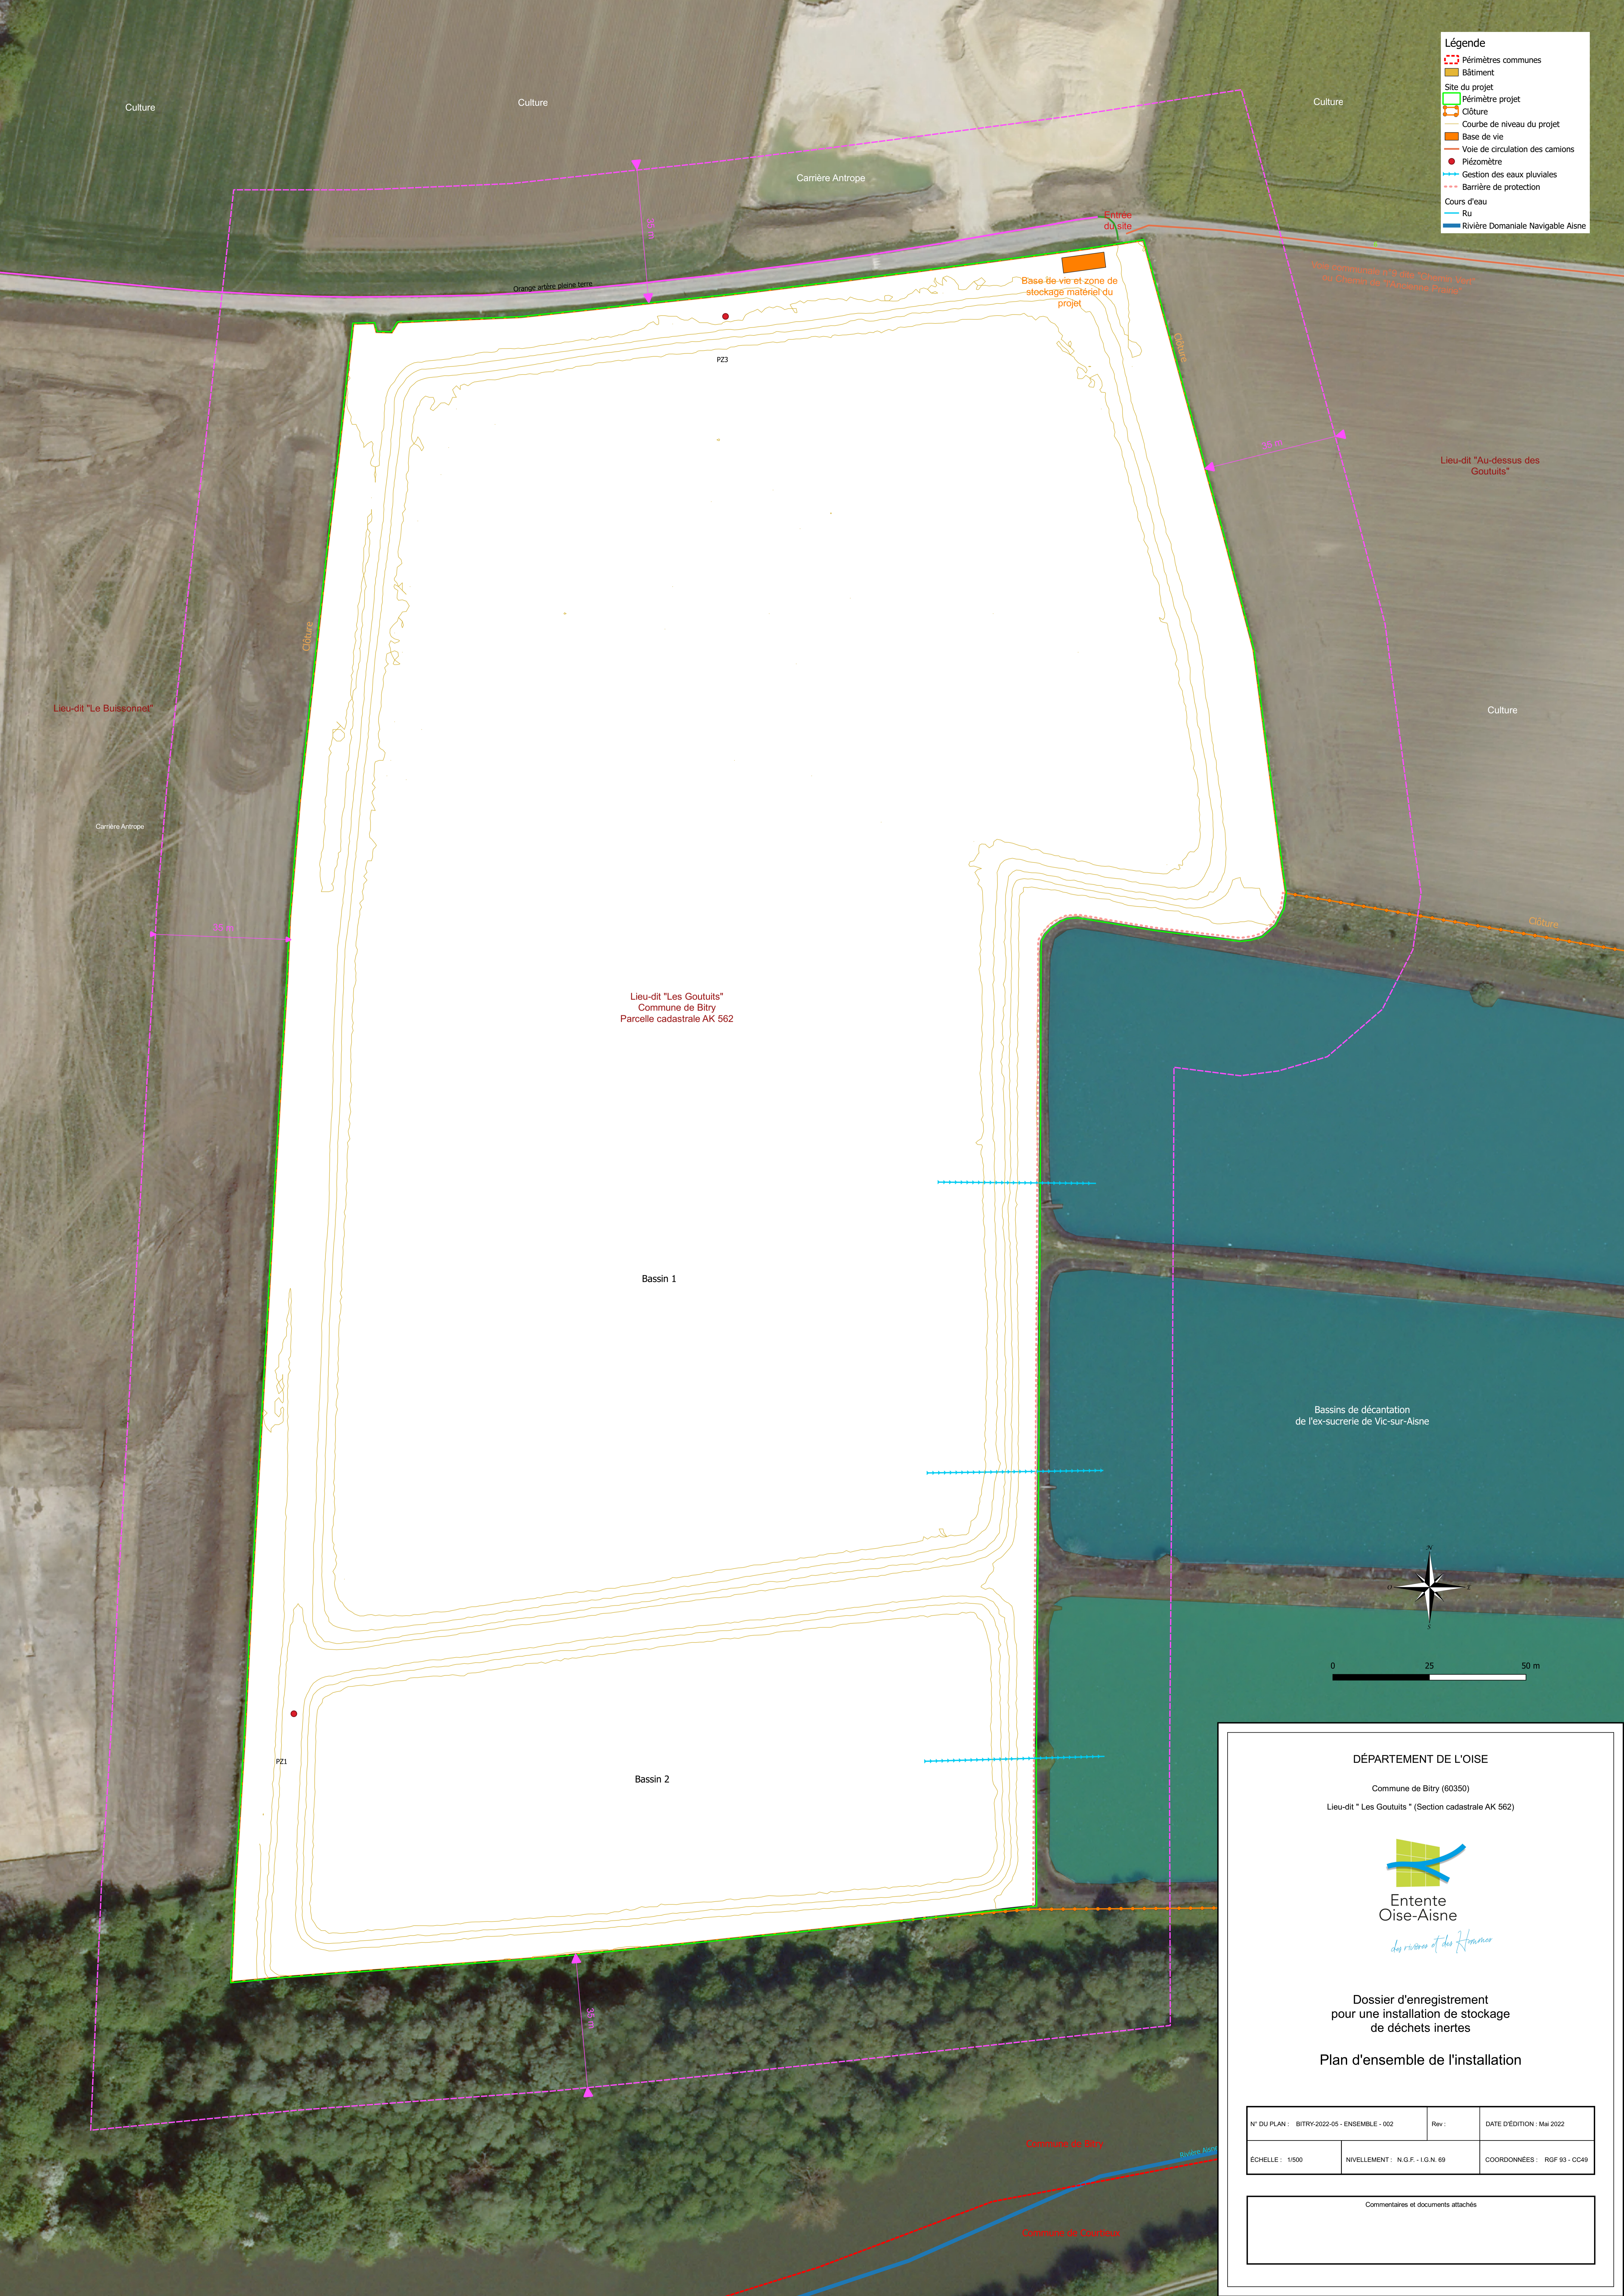

Lieu-dit "Les Goutuits"
Commune de Bitry
Parcelle cadastrale AK 562

Bassin 1

Bassin 2

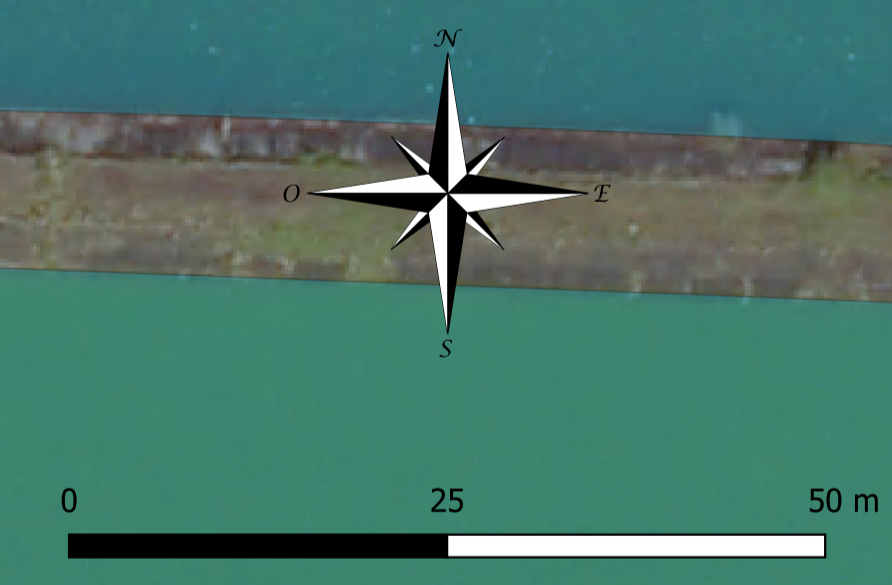

DÉPARTEMENT DE L'OISE

Commune de Bitry (60350)
Lieu-dit " Les Goutuits " (Section cadastrale AK 562)



Entente
Oise-Aisne

des rivières et des Hommes

Dossier d'enregistrement
pour une installation de stockage
de déchets inertes

Plan d'ensemble de l'installation

N° DU PLAN : BITRY-2022-05 - ENSEMBLE - 002	Rev :	DATE D'ÉDITION : Mai 2022
ÉCHELLE : 1/500	NIVELLEMENT : N.G.F. - I.G.N. 69	COORDONNÉES : RGF 93 - CC49

Commentaires et documents attachés