
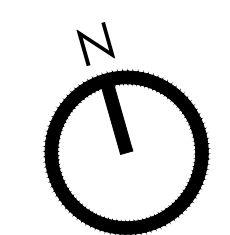


Legende

	Réseau HTA
	Réseau CFA
	Réseau CFO
	Réseau Eclairage - Ø90
	Réseau Gaz
	Réseau Télécom - 3 Lst 42/45 + 1 Ø90

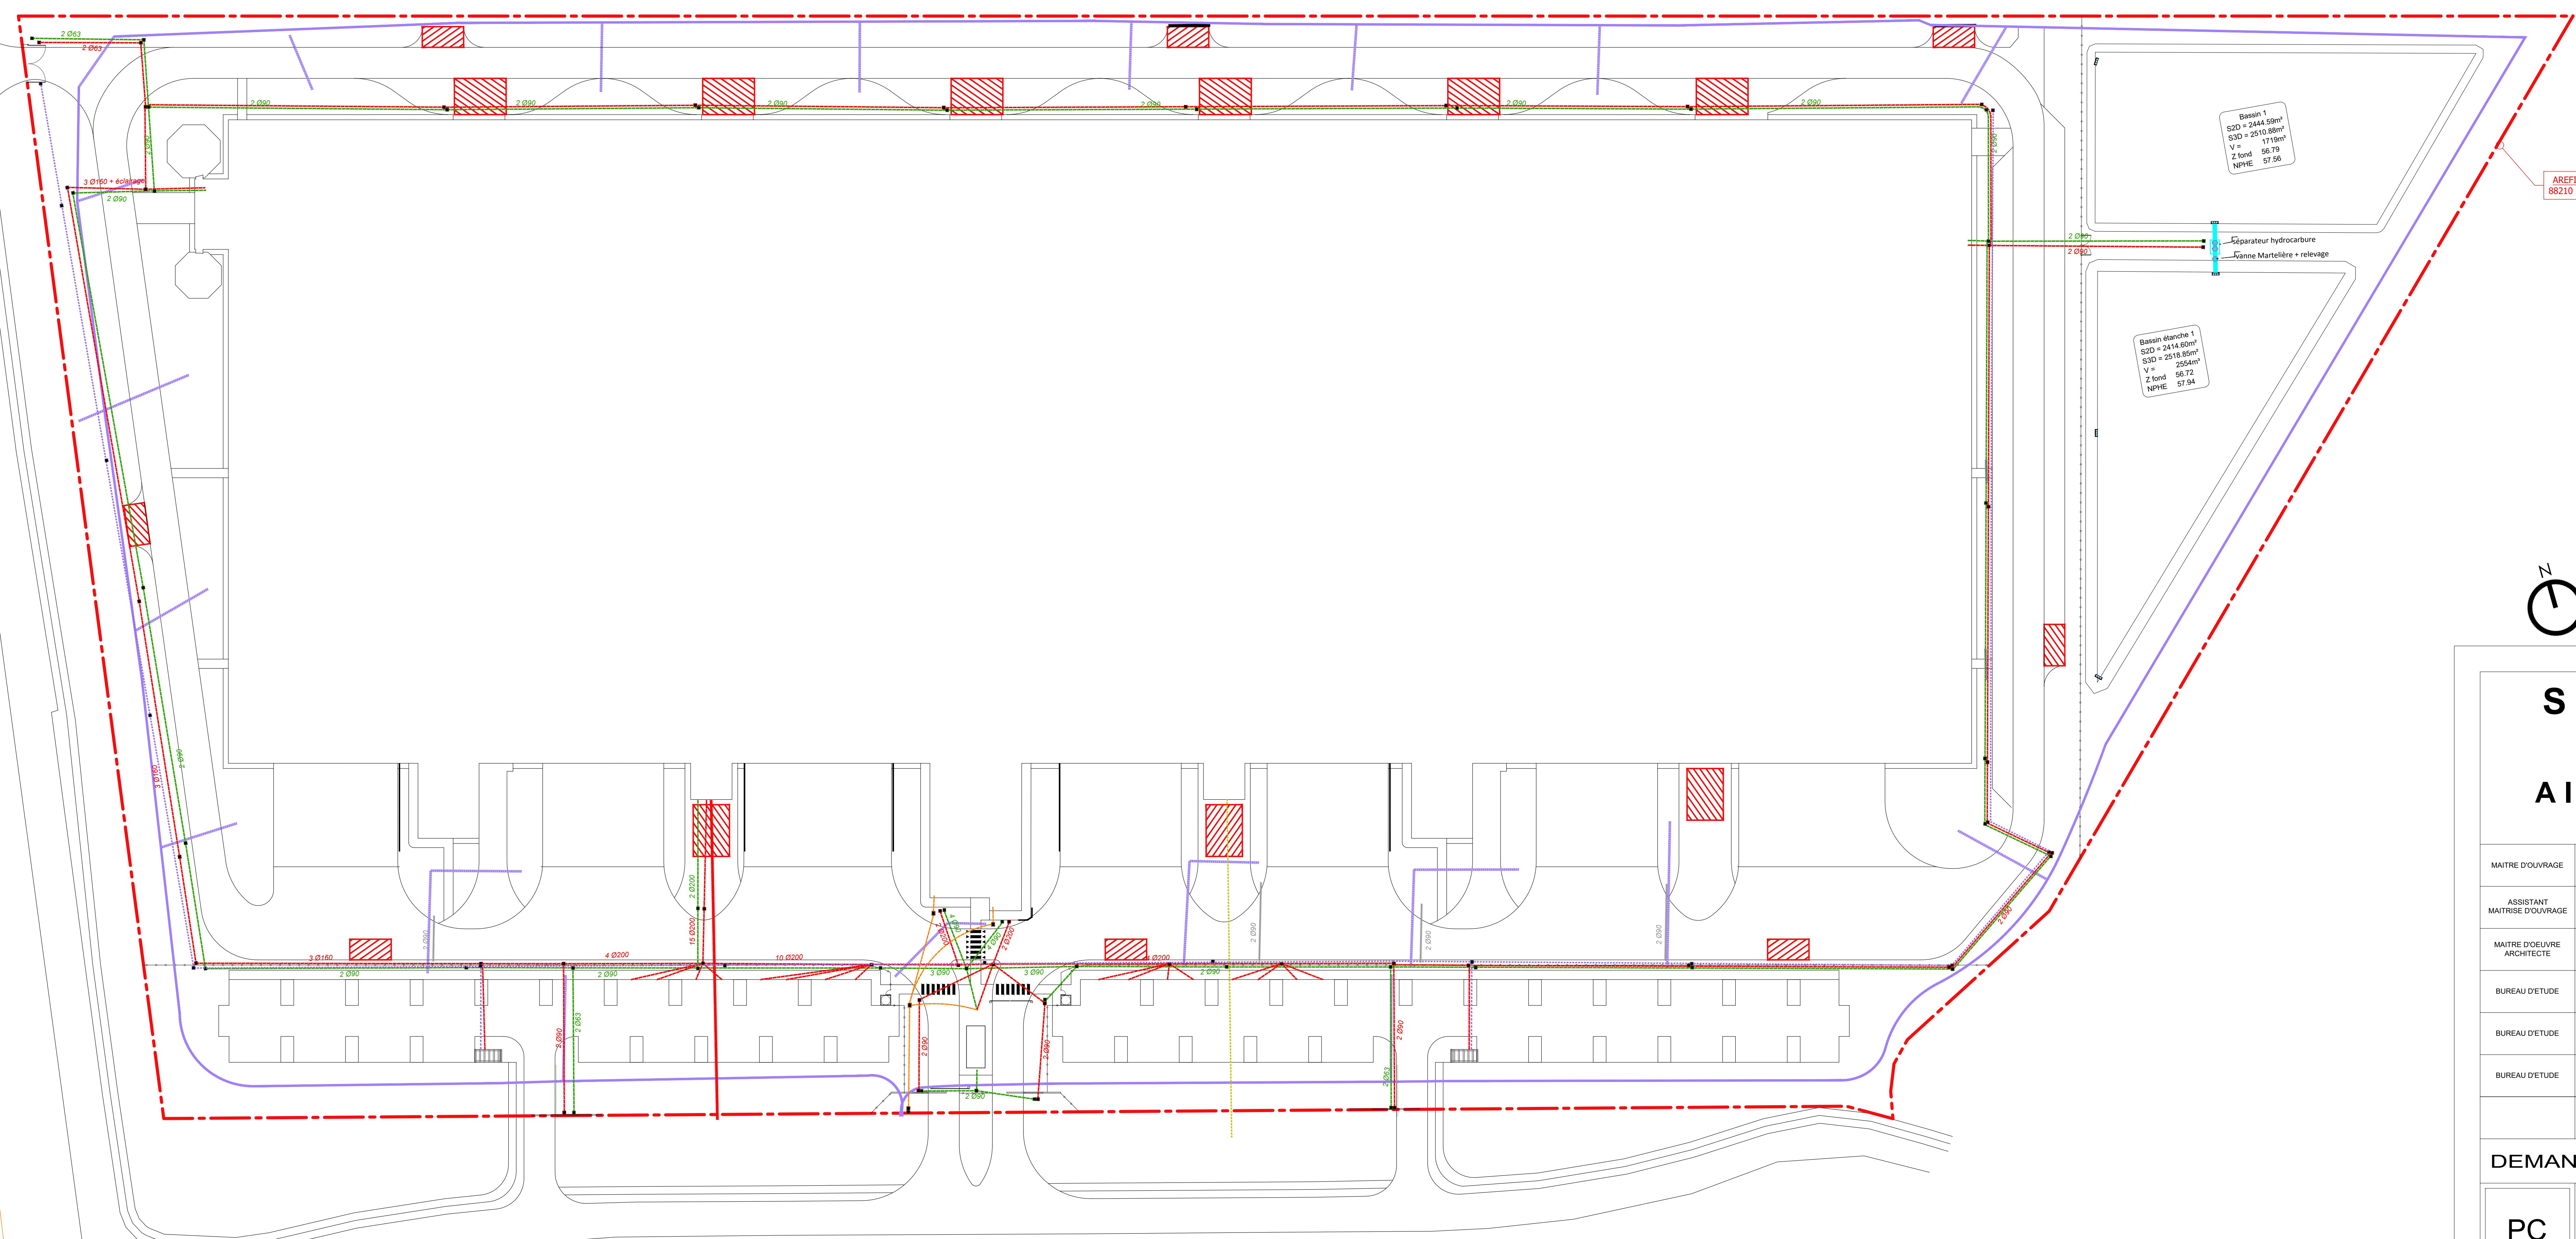

SCCV AREFIM BRESLES 1 AIRPORT PARK 2

60510 BRESLES

MAITRE D'OUVRAGE	SCCV AREFIM BRESLES 1 AREFIM 67600 BISCHHEIM	2 IMPASSE DE L'INDUCTION 67600 BISCHHEIM Tel. : +33 3 26 36 54 58	
ASSISTANT MAITRE D'OUVRAGE	KS groupe	10 RUE DE LATOME 67000 BISCHHEIM Tel. : +33 3 88 19 14 44	
MAITRE D'OEUVRE ARCHITECTE	AGENCE FRANC	7 RUE BAYARD 75008 PARIS Tel. : +33 1 42 25 26 07	
BUREAU D'ETUDE	Sd ENVIRONNEMENT	10/19 bis AVENUE LEON GAMBETTA 92 120 MONTRouGE Tel. : +33 1 46 94 80 84	
BUREAU D'ETUDE	MISSIONS ITP-VRD	RUE DES CADRES - ZAC DU COLOMBIER 13150 BOULBON Tel. : +33 4 90 99 70 45	
BUREAU D'ETUDE	F&H Ingénierie	20 RUE MATABIAU 31000 TOULOUSE Tel. : +33 6 96 20 93 04	

DEMANDE DE PERMIS DE CONSTRUIRE

PC	PLAN DES RESEAUX SECS
02RS	modifications
	référence
	1076
	Date : 07/12/2021
	Ech. : 1:500e