



DÉTAIL 1 ÉCHELLE 1/200

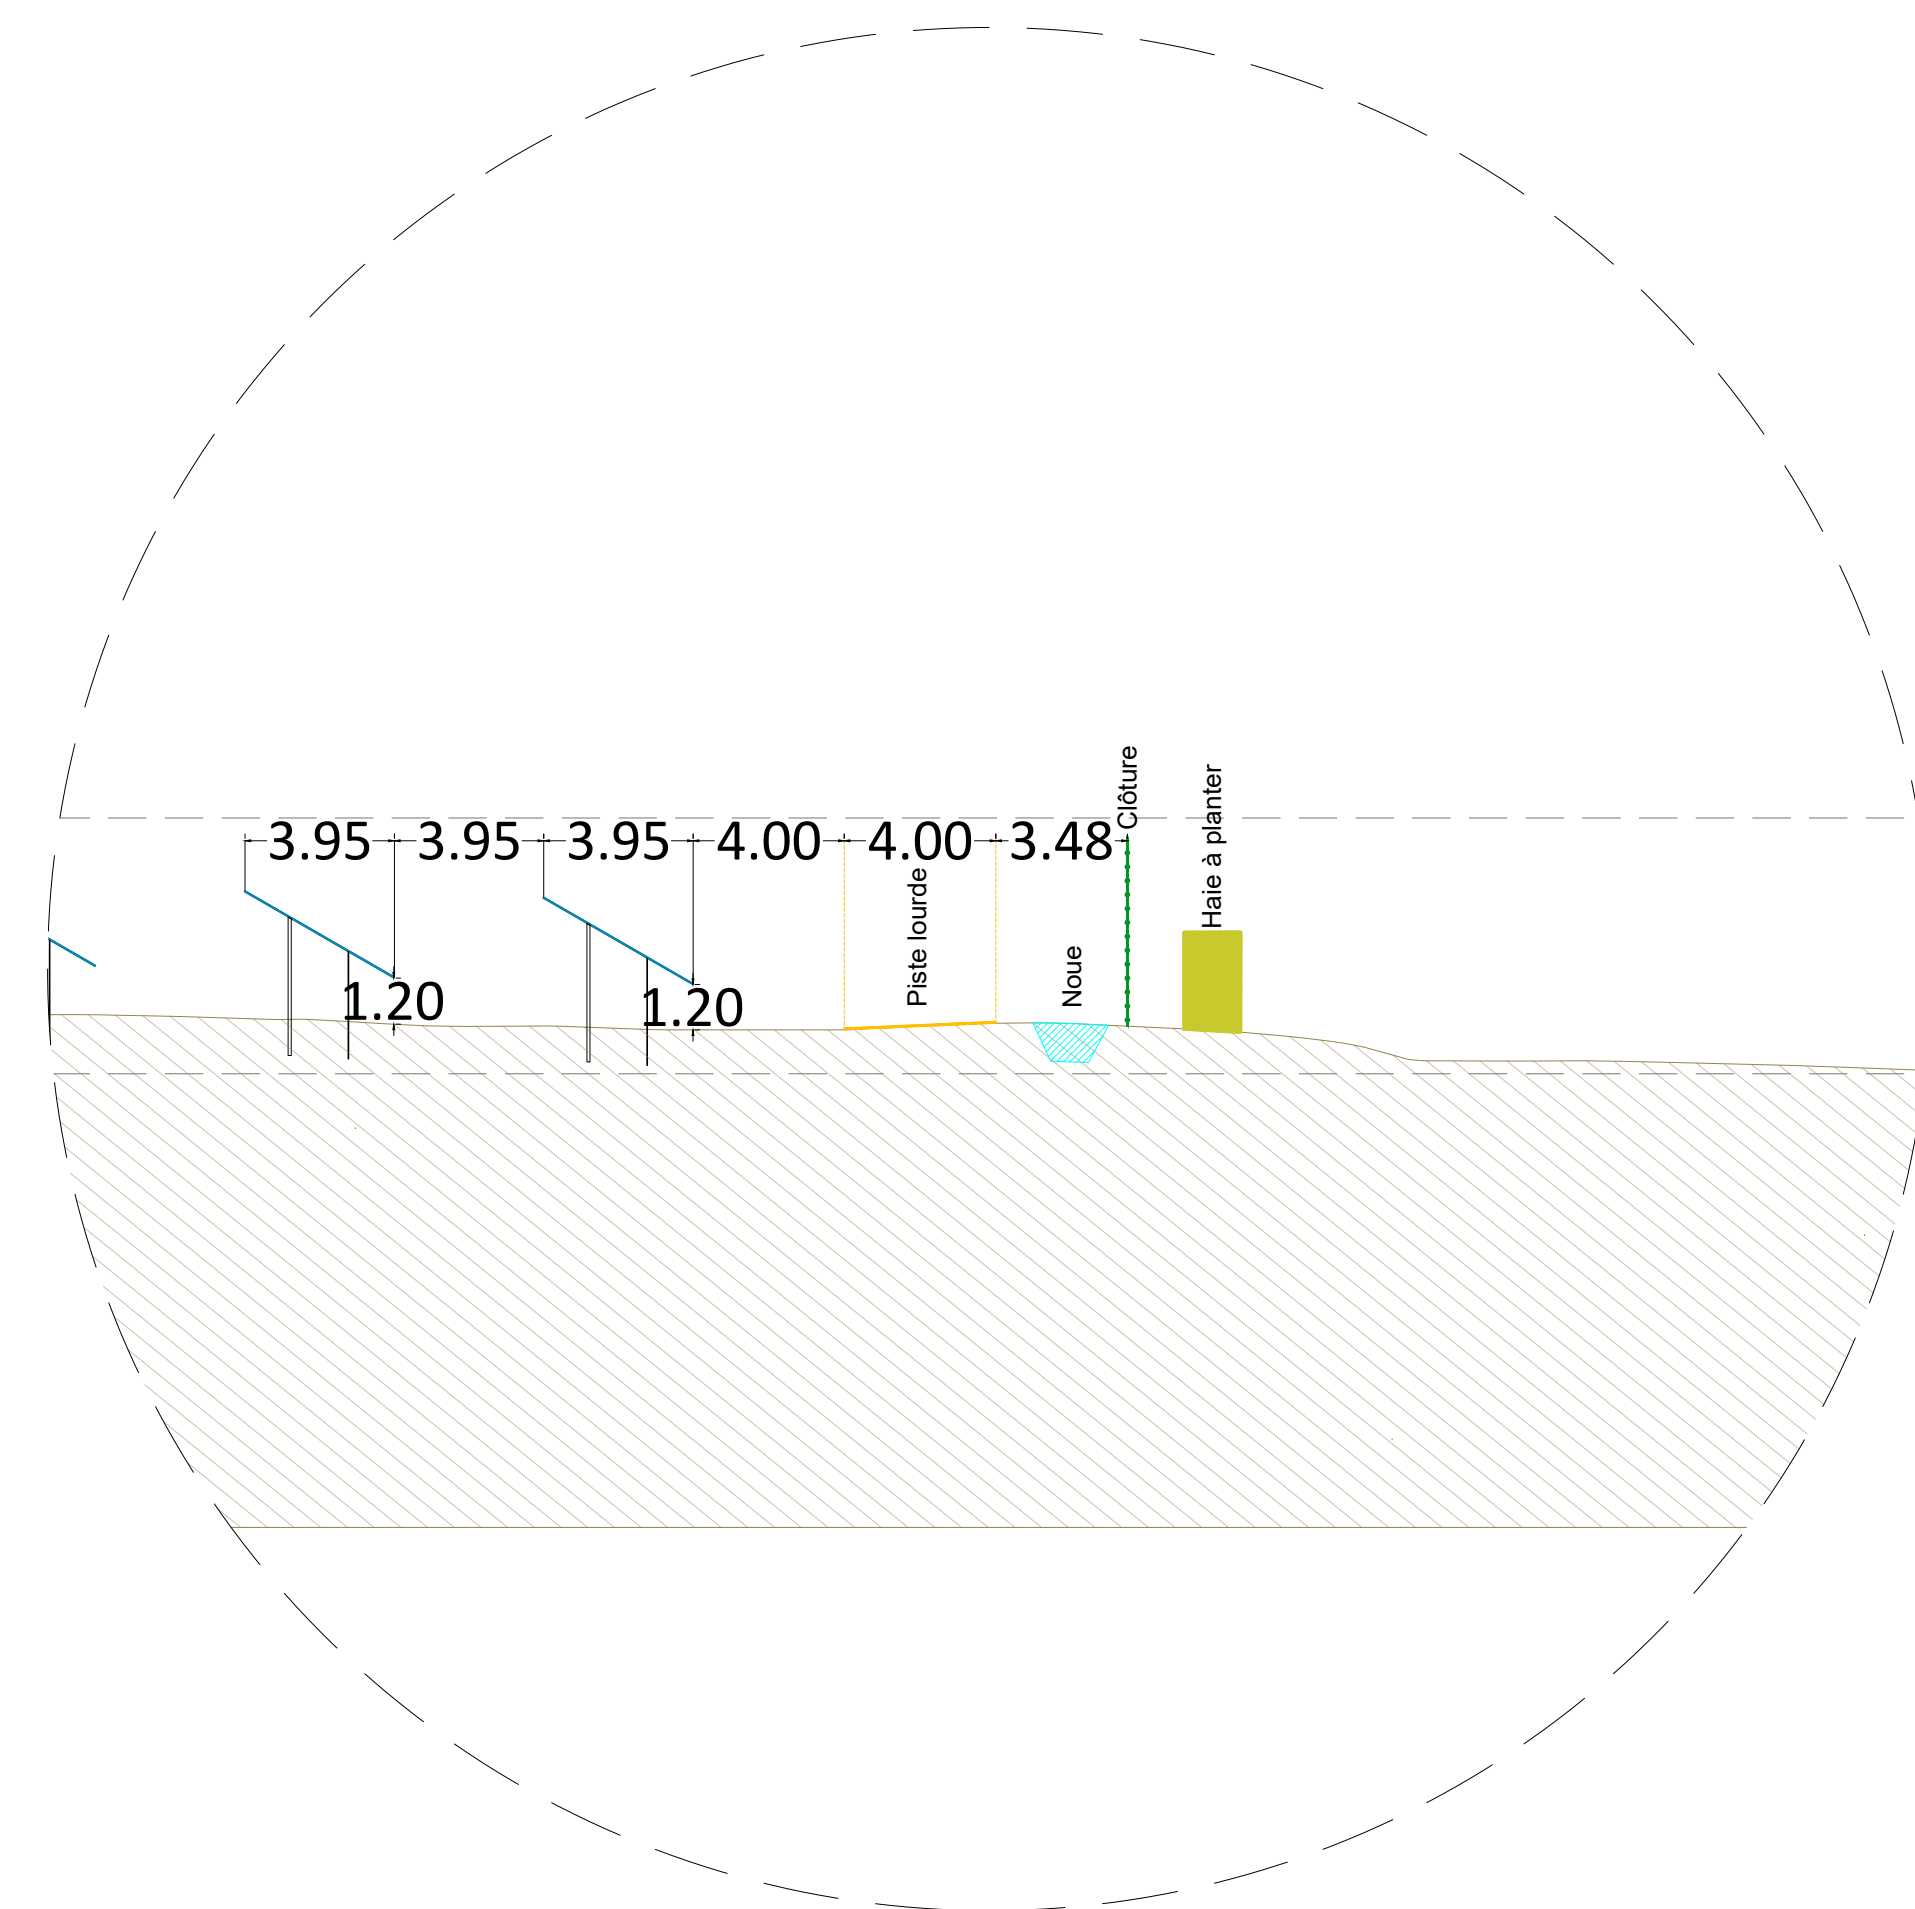





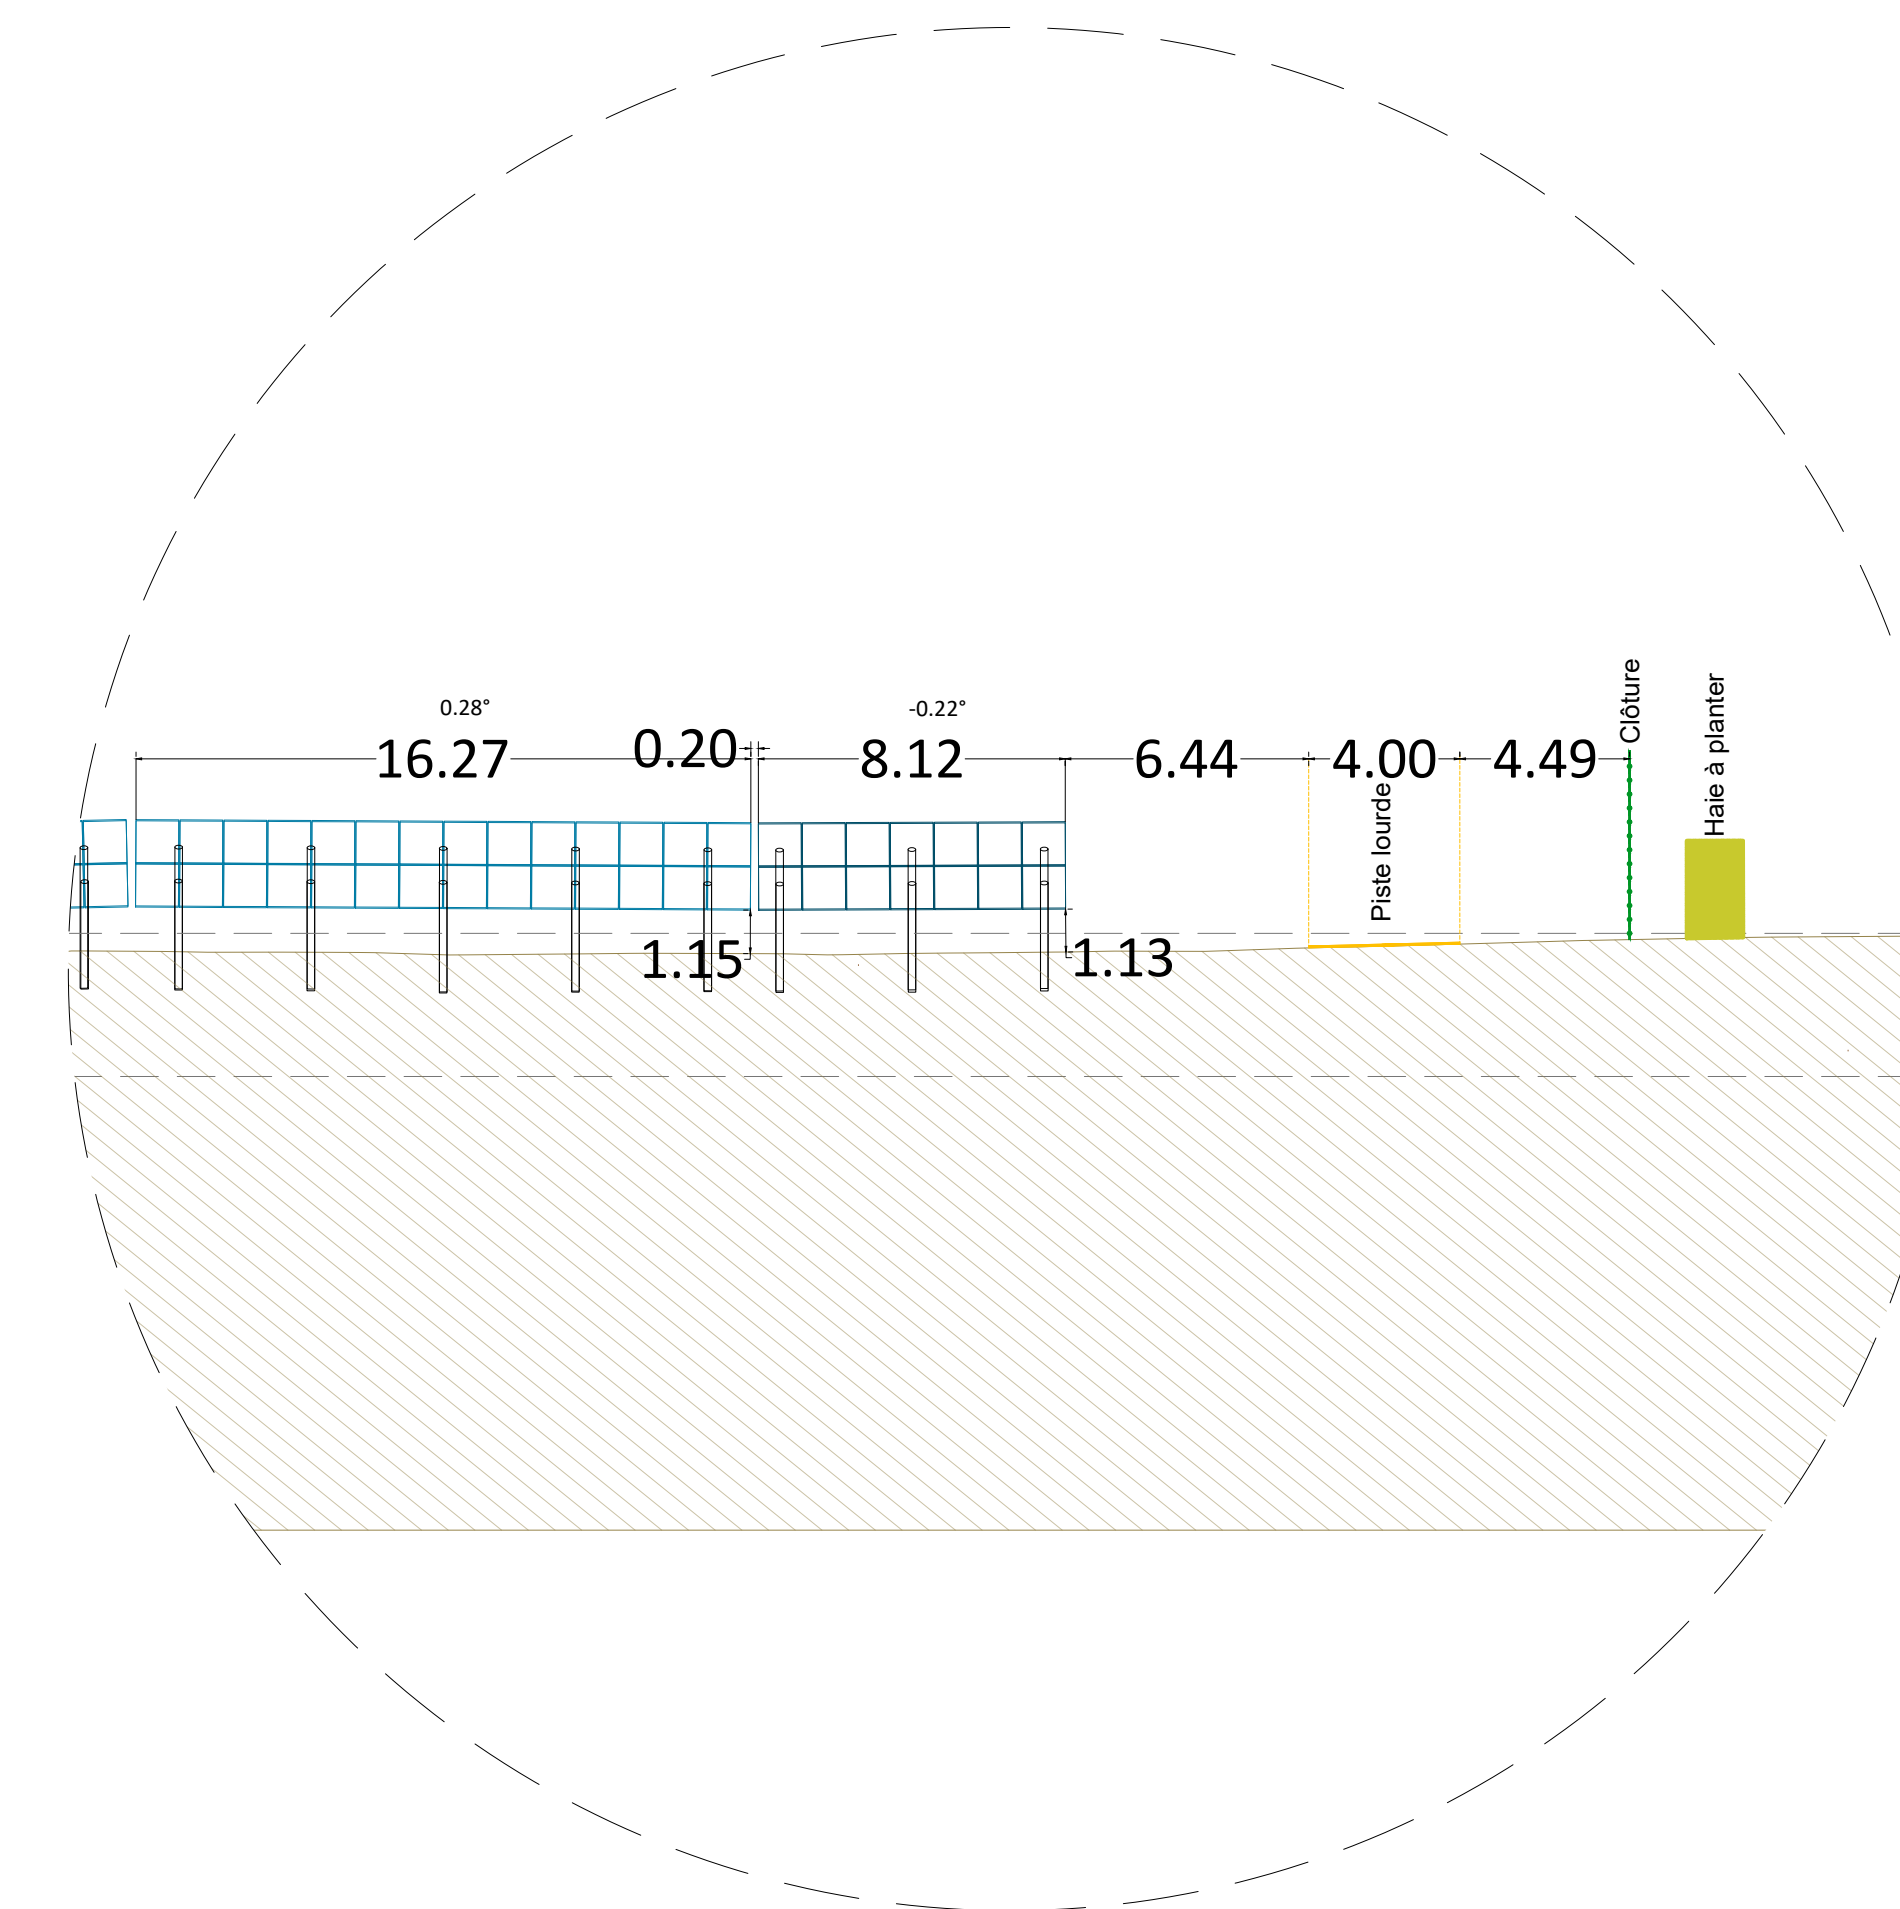


DÉTAIL 2 ÉCHELLE 1/200



DÉTAIL 3 ÉCHELLE 1/200

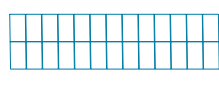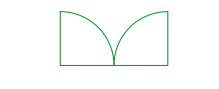
LÉGENDE

PROJET


-  Panneaux photovoltaïques
-  Portail
-  Clôture
-  Piste lourde
-  Poste électrique
-  Plateforme poste électrique
-  Zone de stockage

BIODIVERSITE

-  Mesures linéaires (haies, etc.)

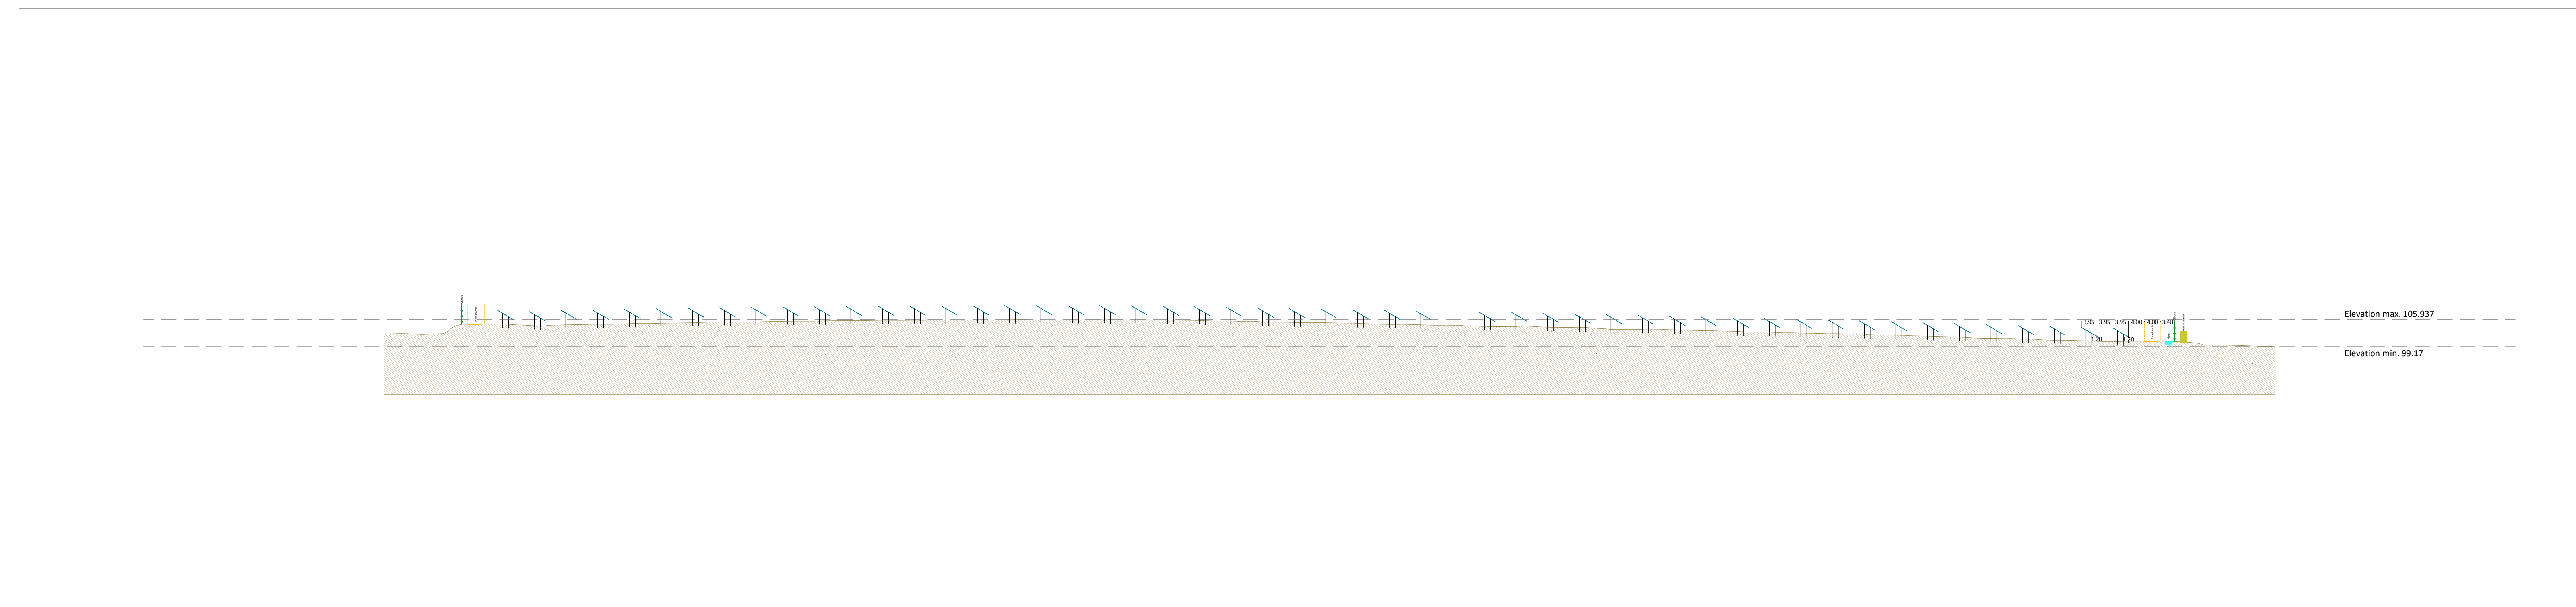

COUPE OO' ÉCHELLE 1/750

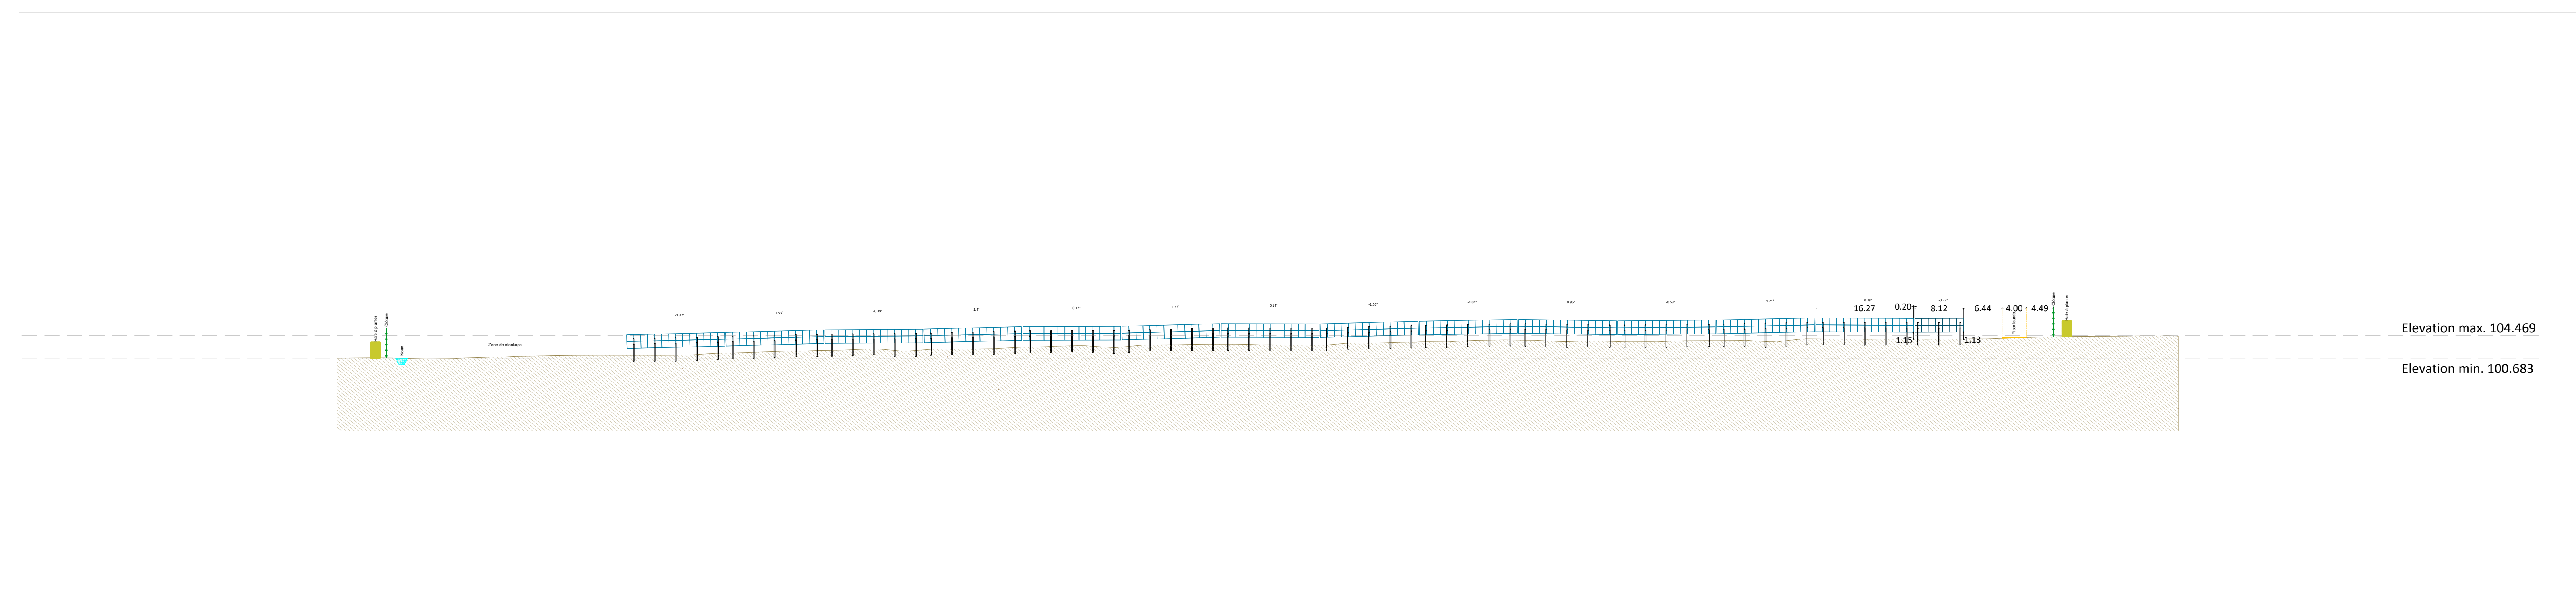

COUPE PP' ÉCHELLE 1/500

Renato AVIANI architecte d'ing.
 10 rue de la République - 34000 Montpellier
 RCS 3401 08 18 18 47 88
 SIREN 3401 08 18 18 47 88
 SIRET 792 604 200 000 17
 04 67 40 74 00
 04 67 40 74 00

-	-	-	-	-
-	-	-	-	-
-	-	-	-	-
01	Création	CB	YV	27/10/2022
VERSION	DESCRIPTION	DESSINÉ PAR	VÉRIFIÉ PAR	DATE
ÉCHELLE	Variable	FORMAT	A0	
CODE PROJET	600101	SYSTÈME DE COORDONNÉES CC49		
COMMUNE(S)	BRETEUIL (60)			
PROJET	CENTRALE PHOTOVOLTAÏQUE DE BRETEUIL			
PLAN	COUPES			

188 rue Maurice Béjart
 CS 57392
 34184 Montpellier
 Tél : 04 67 40 74 00

