


Projet photovoltaïque
SAS CPV SUN 40
 Immeuble Le Blasco
 966 Avenue Raymond Dugrand
 CS66014
 34060 Montpellier



PC3a
 Coupe du terrain et des constructions

Référence	La Falvresse
Commune	Warlus (60)
Section	AA
Parcelle(s)	60,61,69,73,79,82

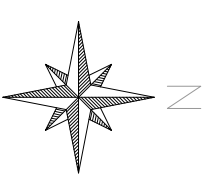


Informations

Surface clôturée	14,16 ha
------------------	----------

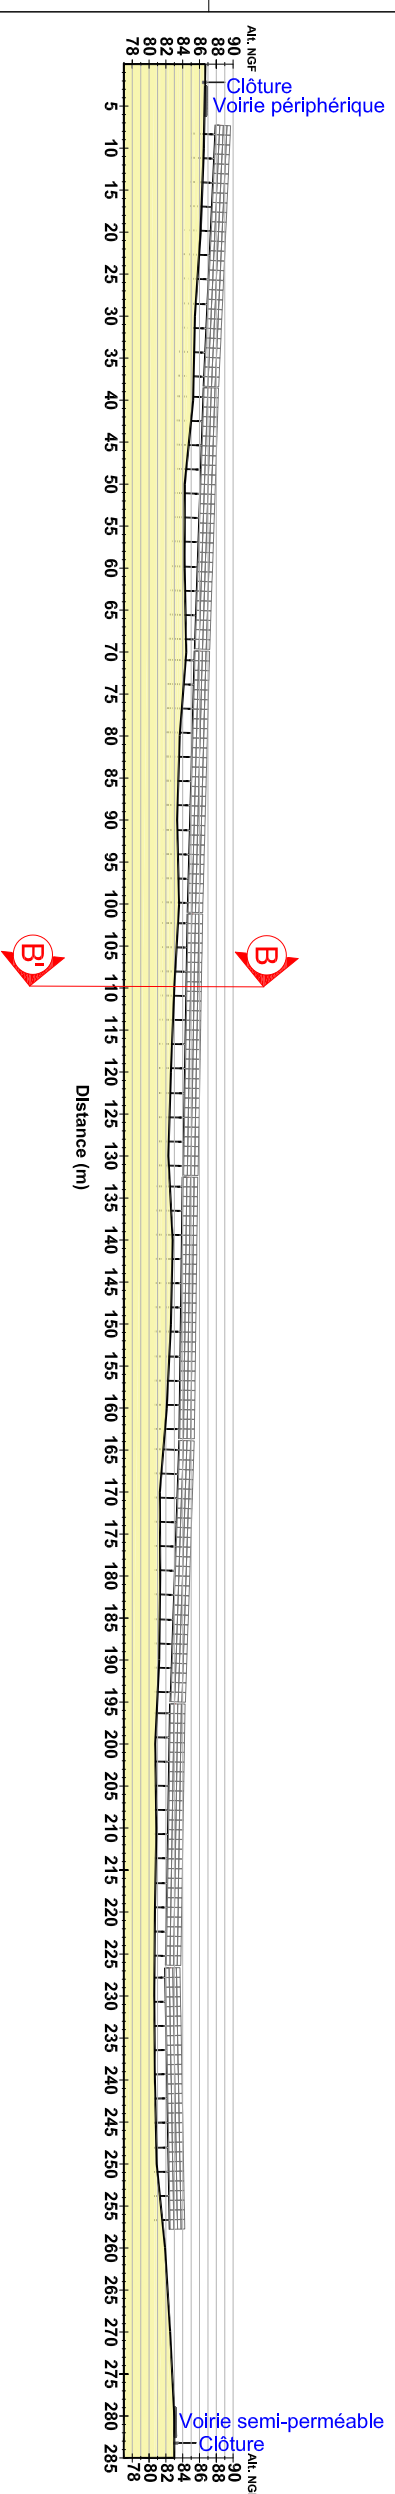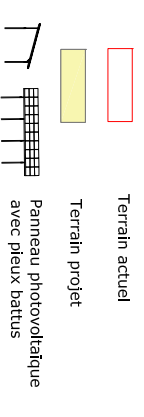

A-A' - 1:900

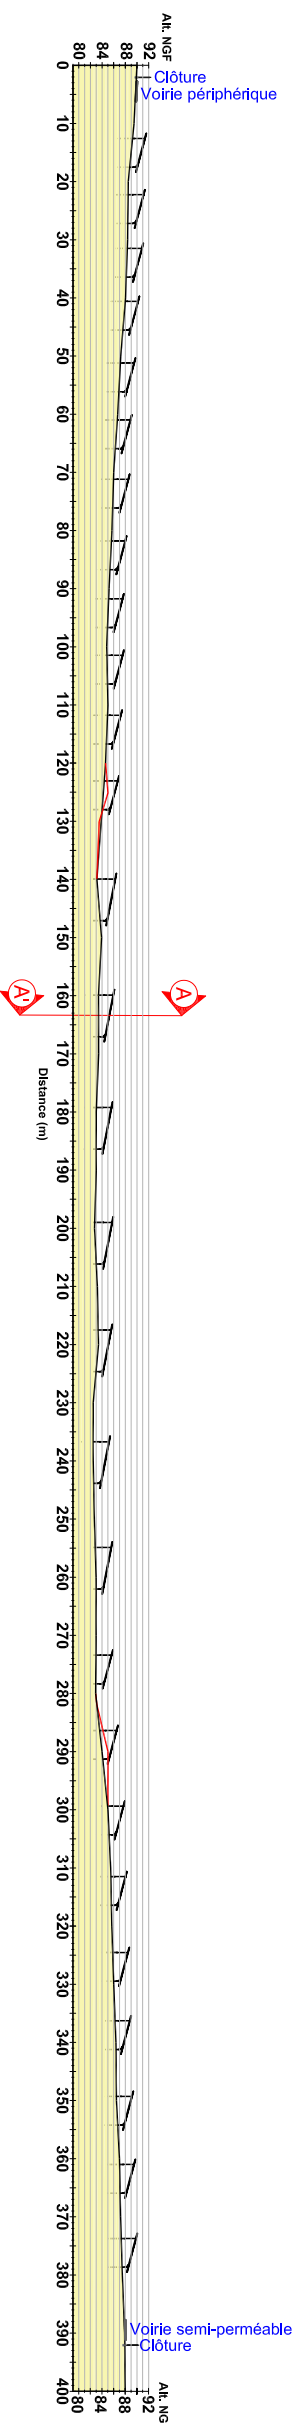

B-B' - 1:1300

Echelle	Variable
Format d'impression	A3
Unité des mesures	Mètres

Date	Nom
Editeur	OLA
Contrôle	GLE

FREDERIQUE
 LONCHART
 ARCHITECTE
 60300 WARLUS
 03 44 00 00 00
 09 82 79 61 14
 09 82 79 61 14
 09 82 79 61 14
 09 82 79 61 14