


PLAN D'ENSEMBLE

1 / 500

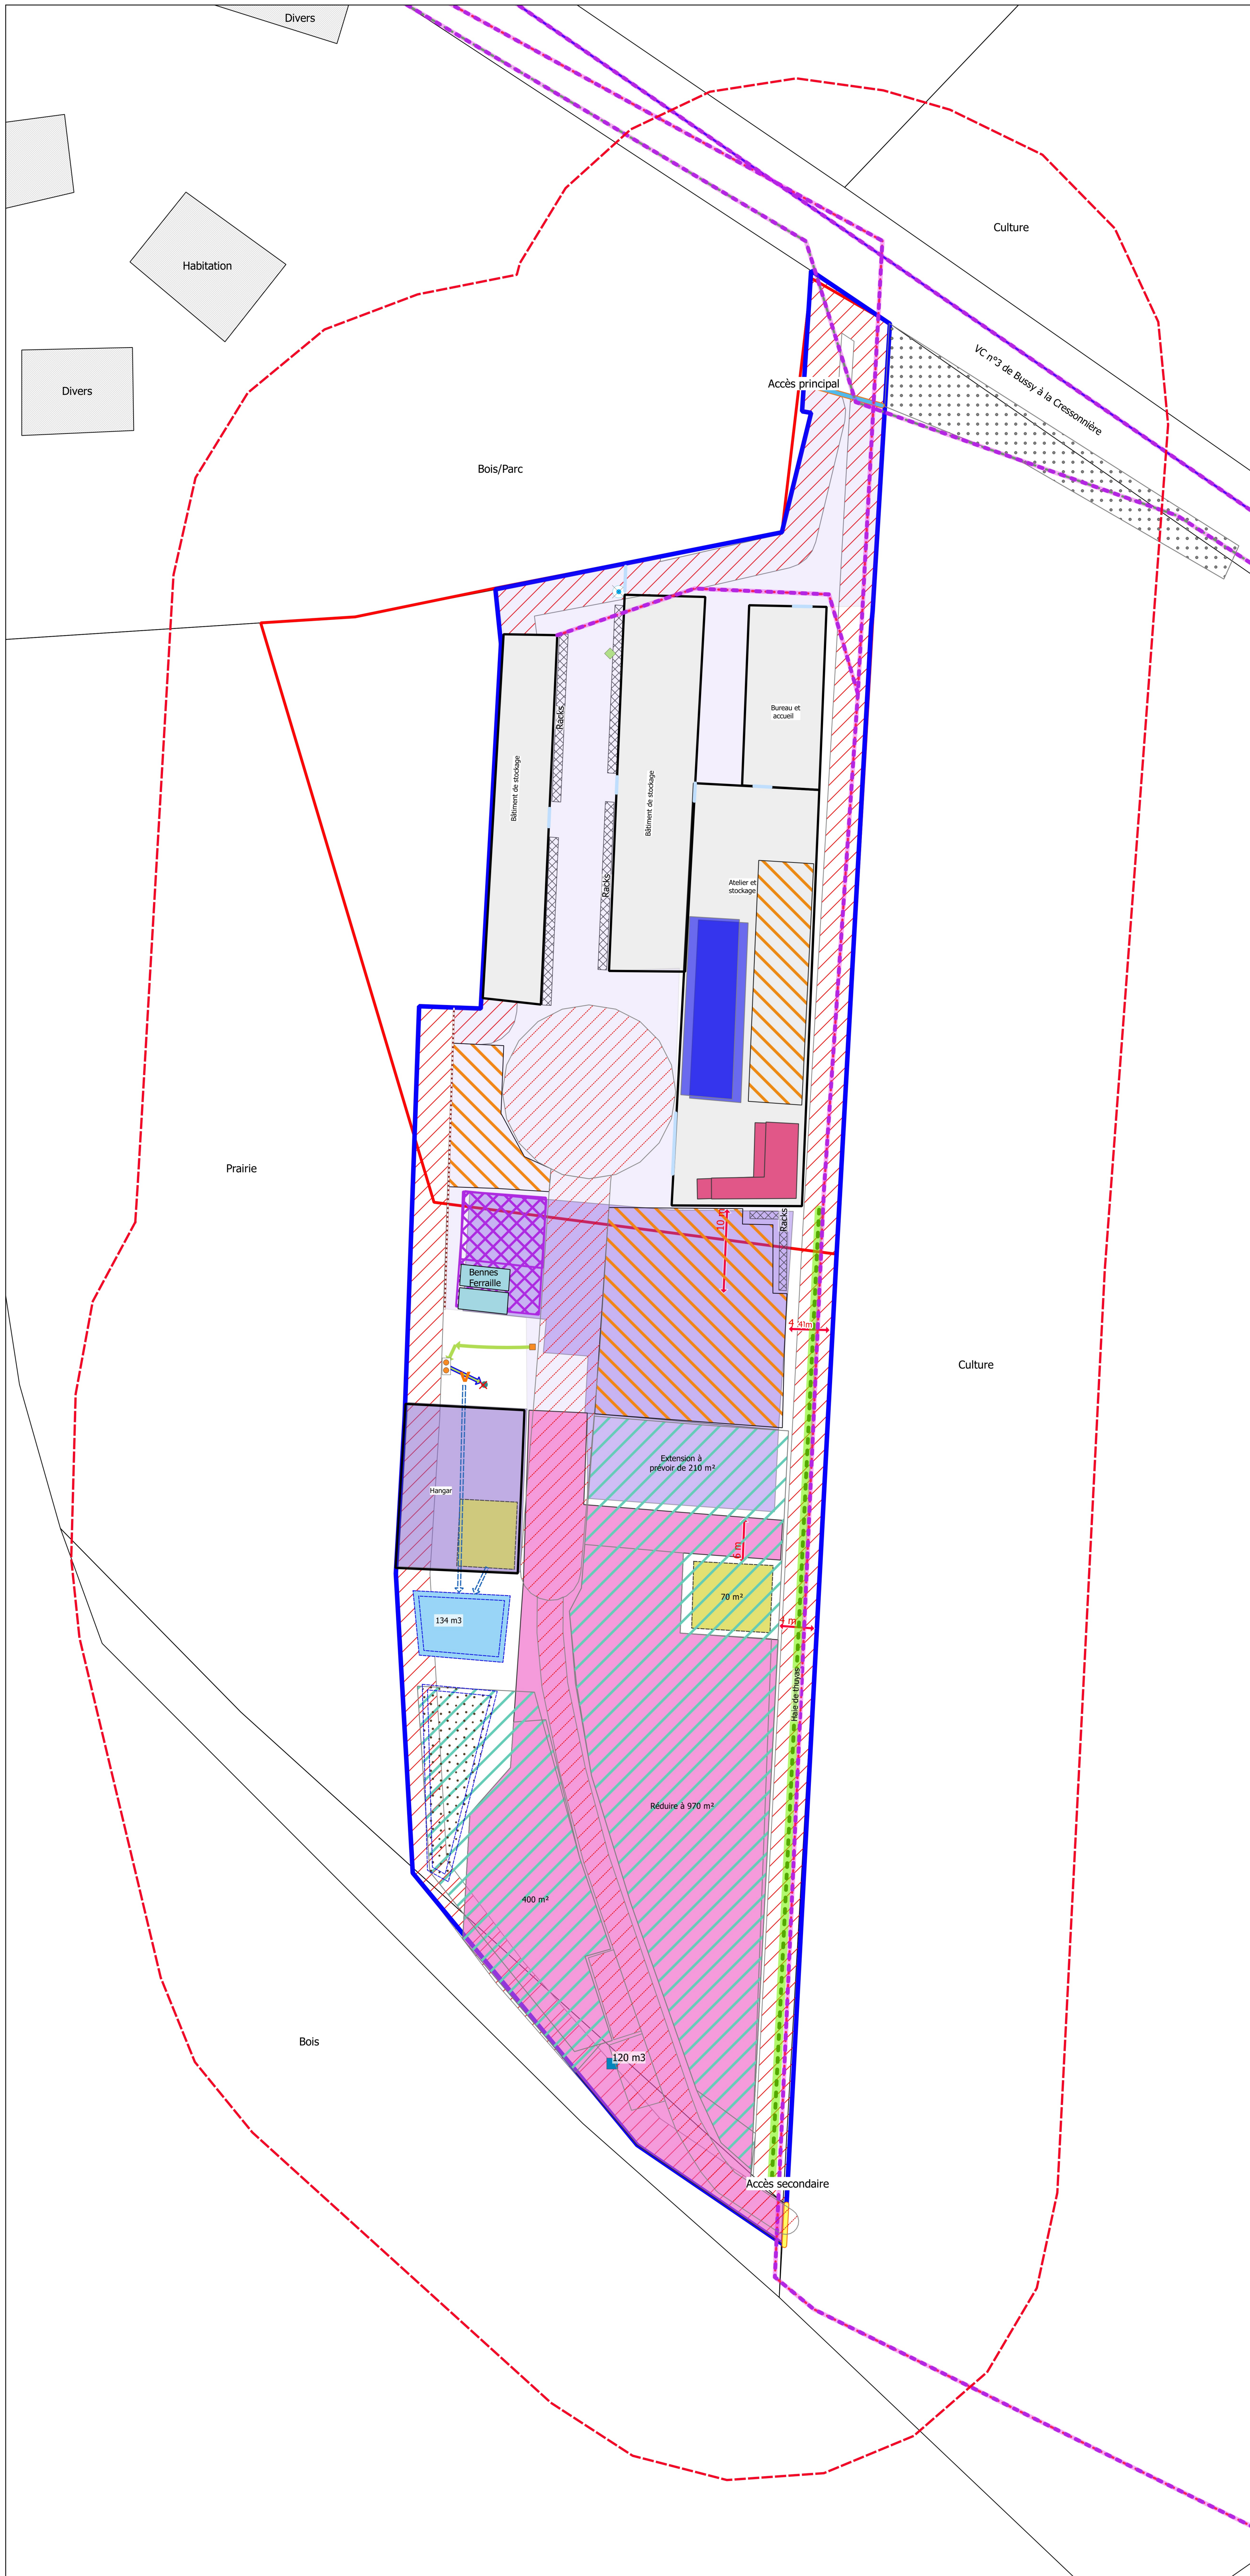

SDP AUTO

LA CRESSONNIERE - 60400 BUSSY

Limite actuelle du site SDP AUTO

Rayon de 35 m autour du site

Bâtiment

Construction, bâtiment - hors site

Cours d'eau, canal

Plan d'eau

Réseaux :

Eau potable (SUEZ EAU FRANCE)

Ligne électrique (SER)

Télécommunication (ALTICE - SFR)

Gestion des eaux :

Assainissement non collectif

Vanne (projet)

Exutoire à condamner

Grille EP

Déboureur-déshuileur 2

Système d'infiltration (exutoire)

Ancien puits (condamné)

Bassin de rétention (projet)

Benne déchets

Réserve incendie (projet)

Aire bétonnée

Aire en tout-venant + gravier

Racks

Aire de démontage

Aire de stockage et de rétention des pièces, batteries et fluides issus de la dépollution des véhicules

Zone "écrasement"

Zone dépôt des VHU dépollués

Zone dépôt des VHU non dépollués

Zone stockage pneus (en projet)

Parking public

