Ech : 1/500
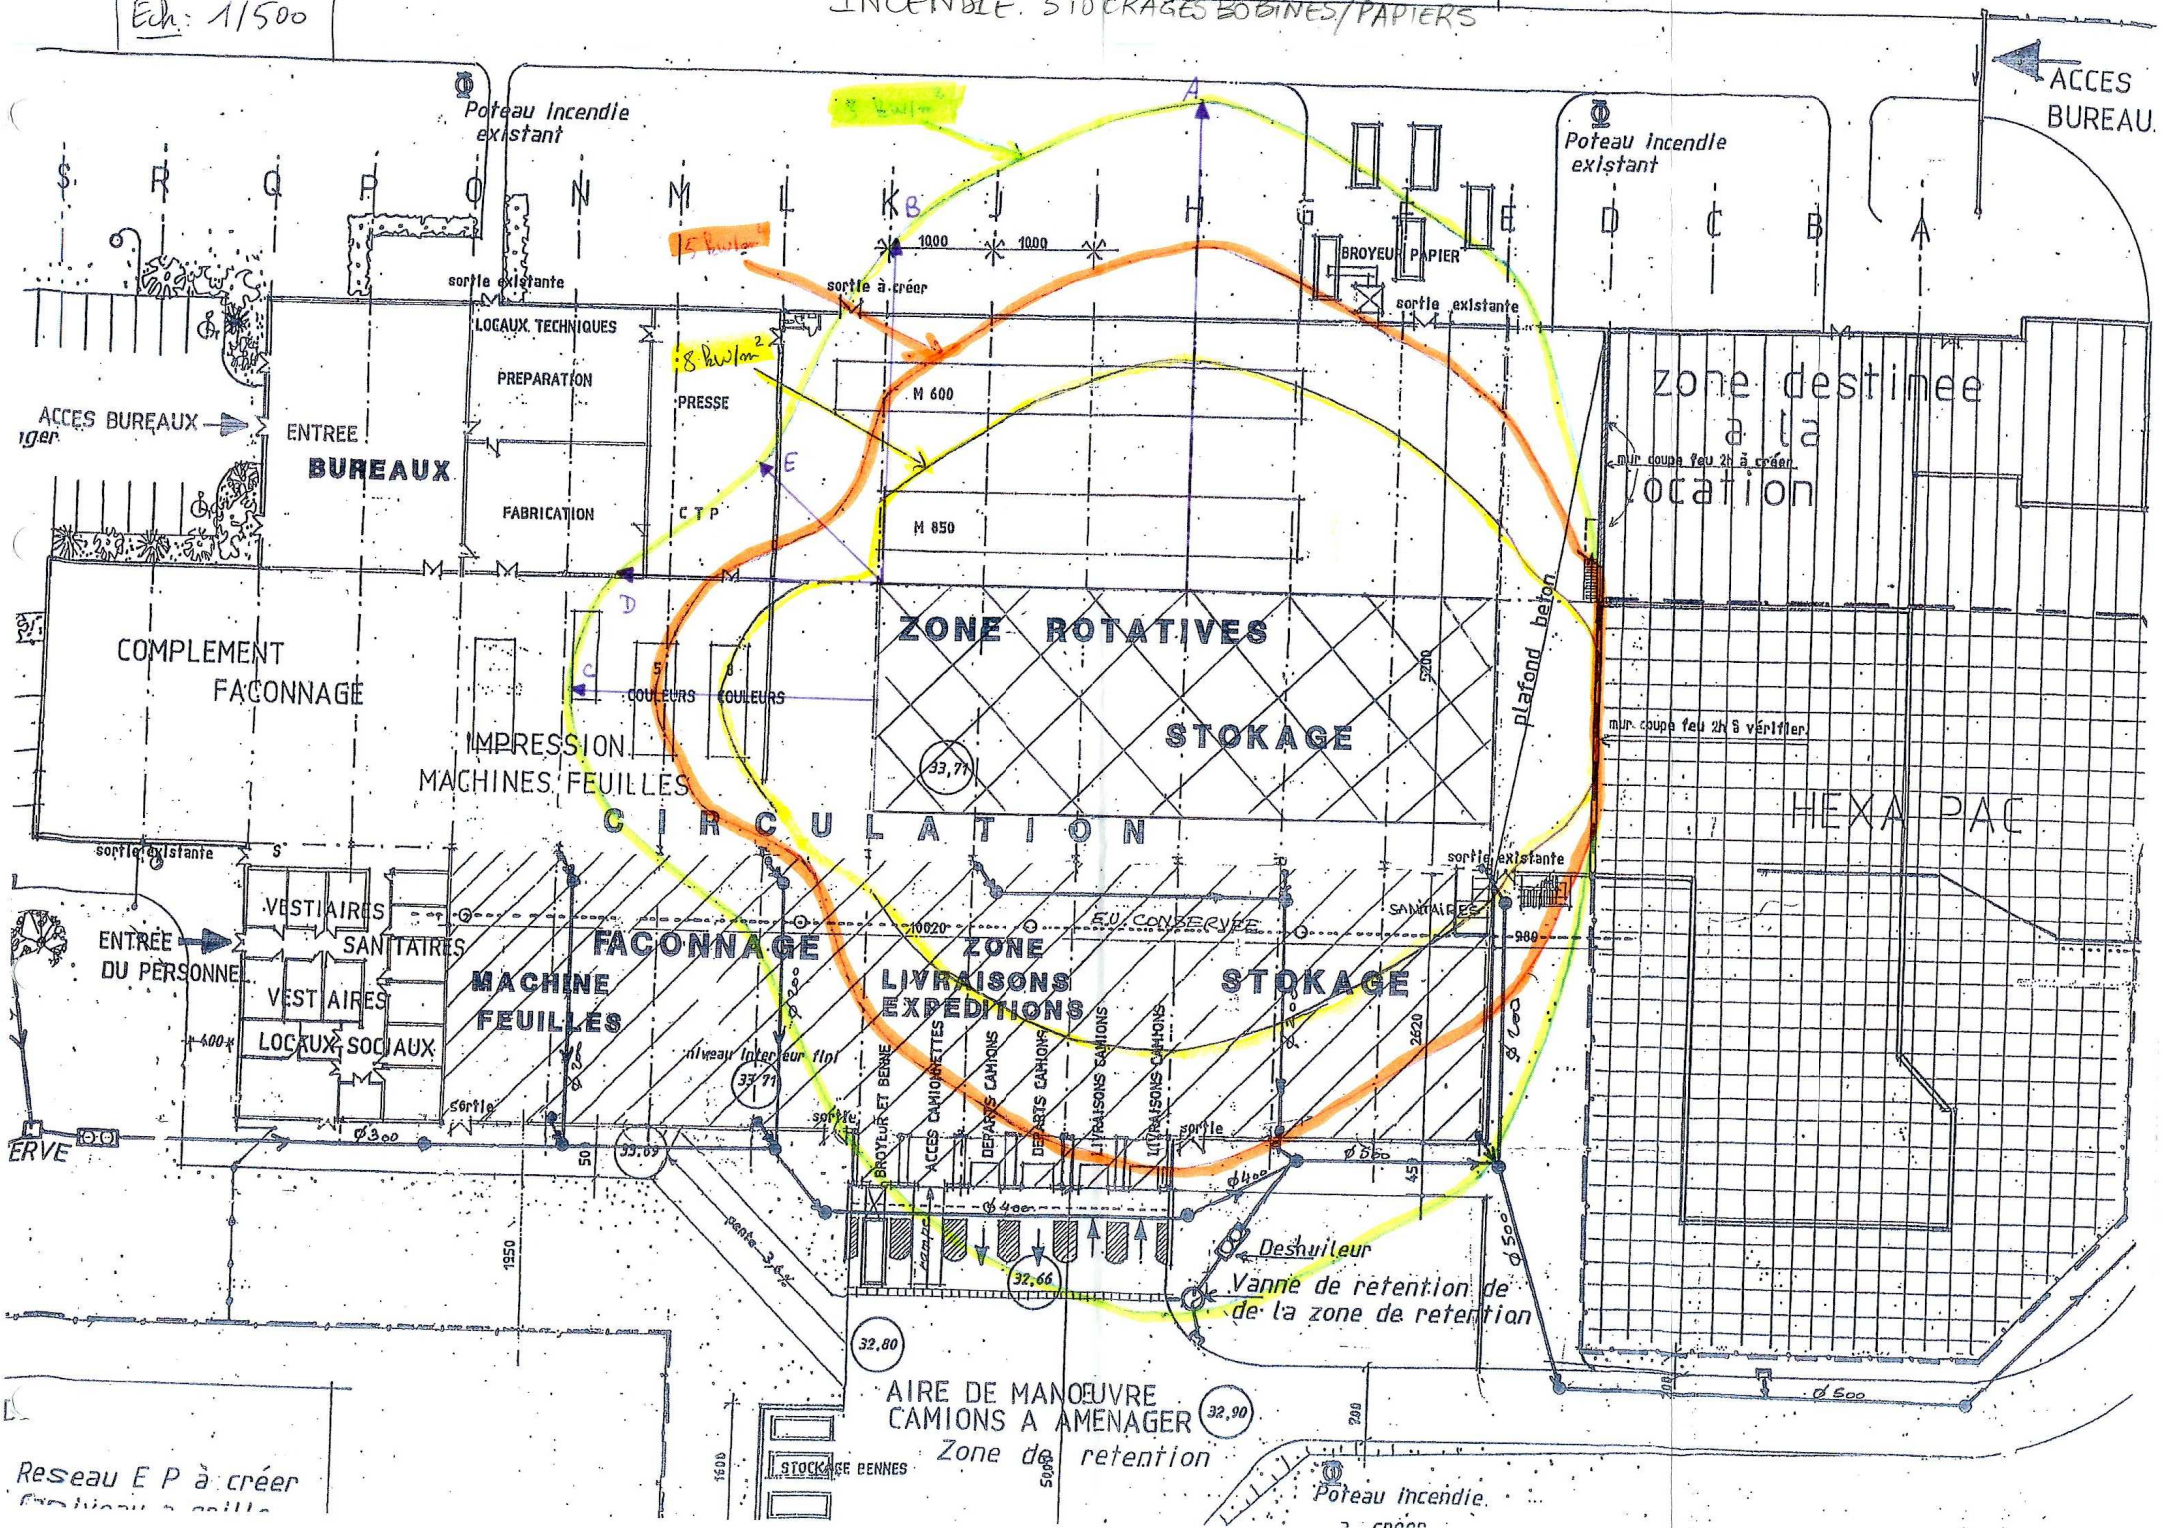
INCENDIE. STOCKAGES BOBINES/PAPIERS