


Limites du site

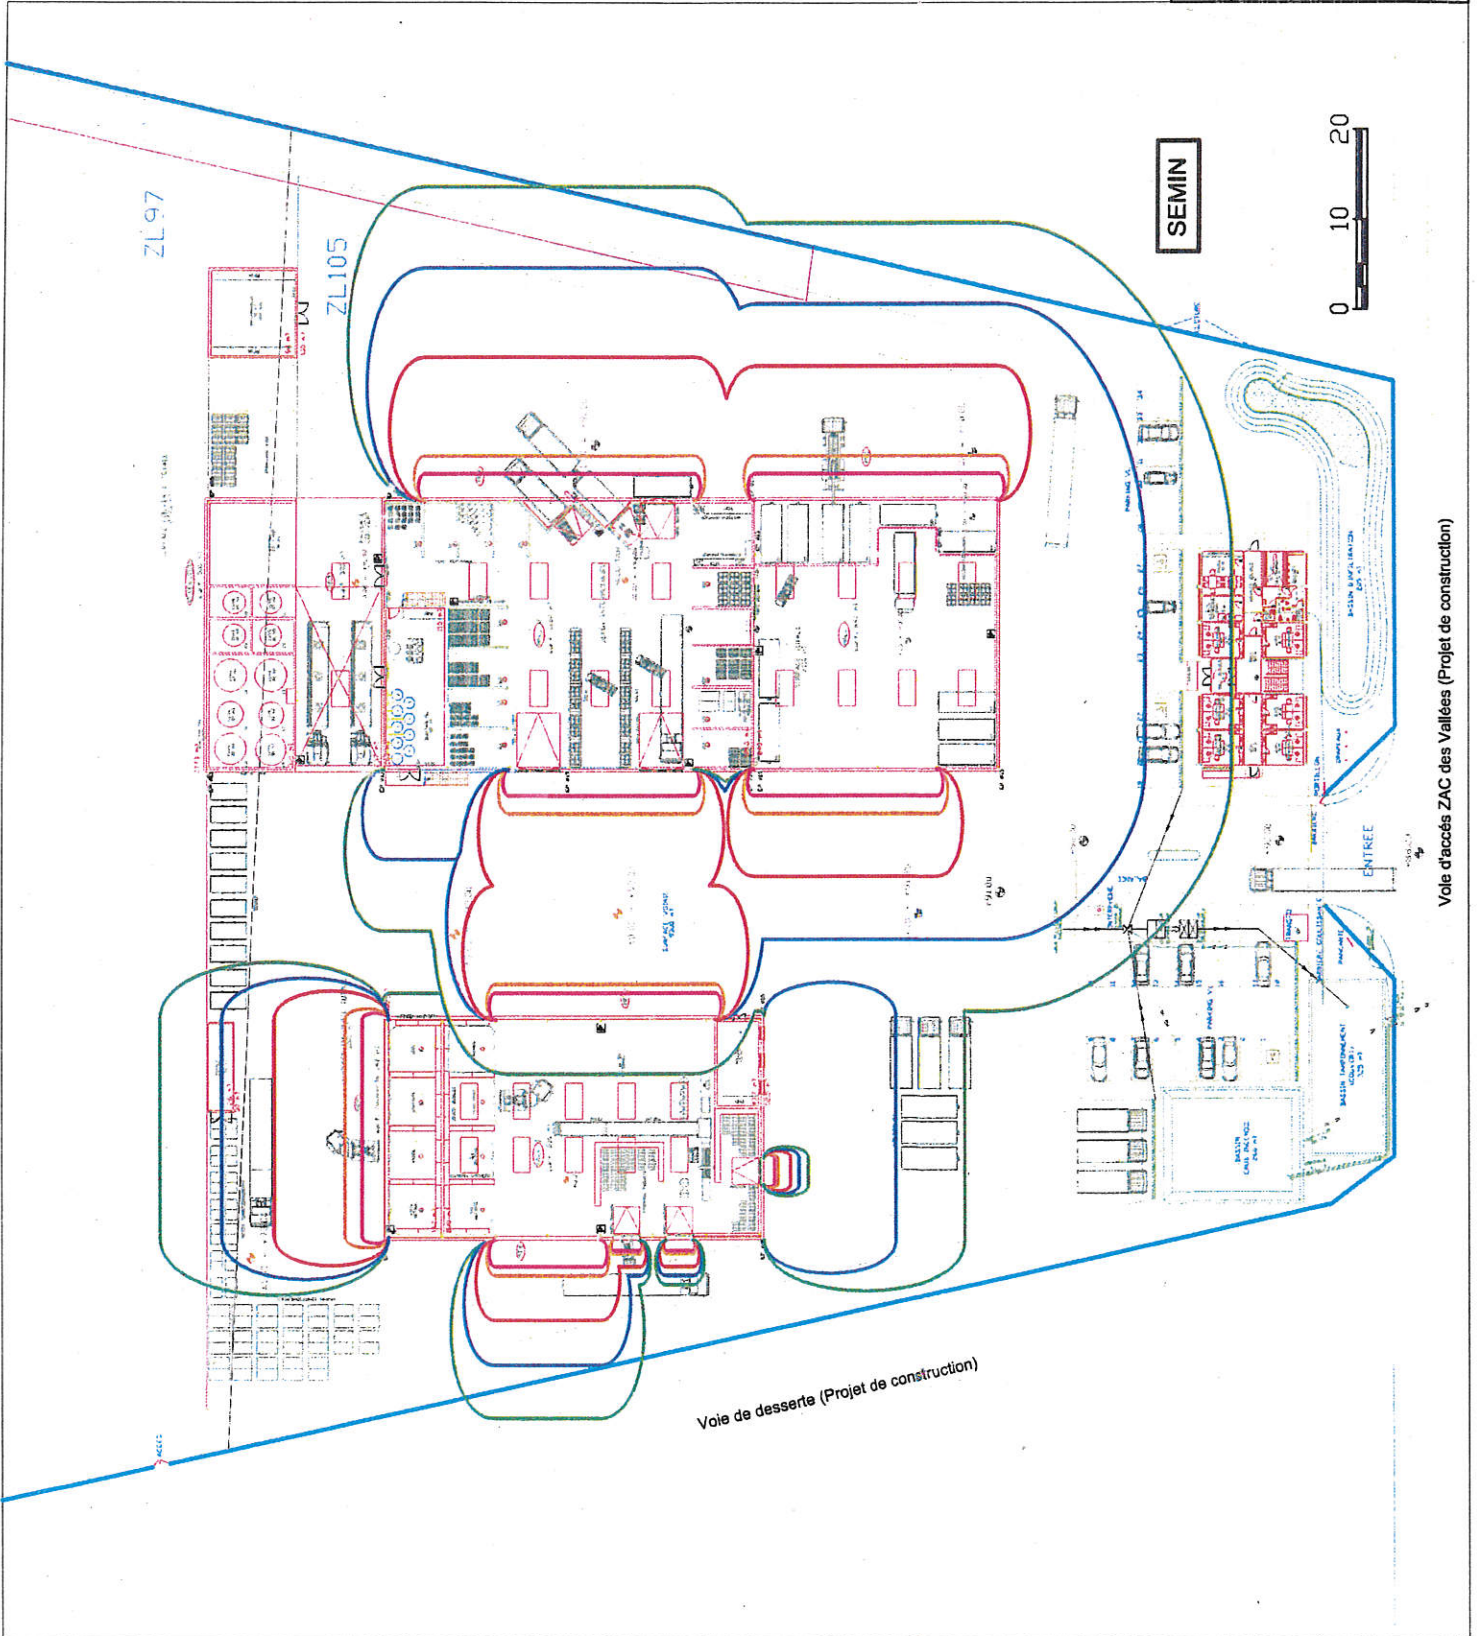

SEMIN



REMONDIS site de AMBLAINVILLE

Enveloppes des effets thermiques


Effets thermiques	
3 kW/m ²	
5 kW/m ²	
8 kW/m ²	
16 kW/m ²	
20 kW/m ²	

DATE :
01/2010

Voie d'accès ZAC des Vallées (Projet de construction)

Voie de desserte (Projet de construction)

Limites du site

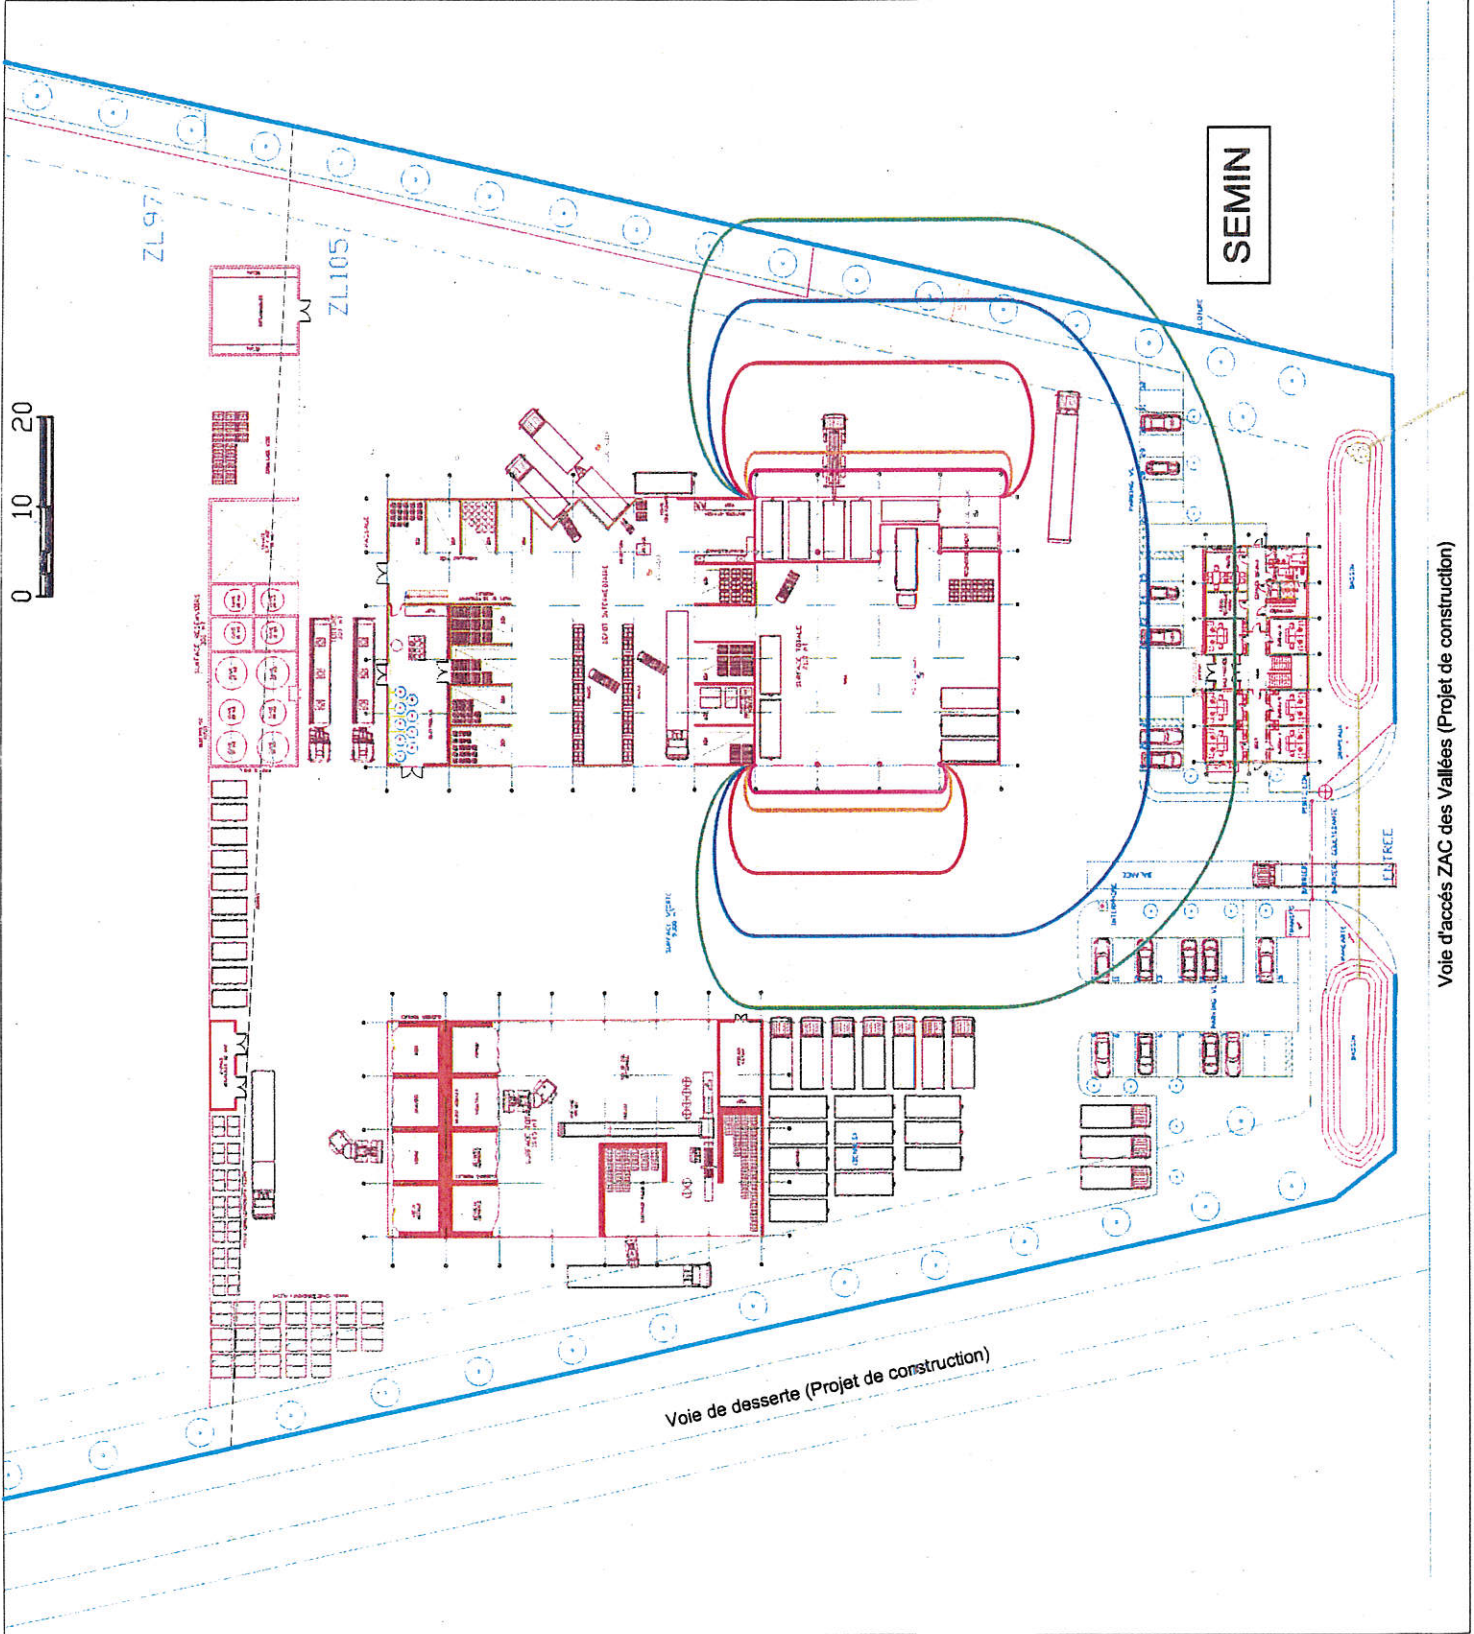

REMONDIS site de AMBLAINVILLE
Scénario résiduel 1 : Incendie du hall 1
Effets thermiques
3 kW/m ²
5 kW/m ²
8 kW/m ²
16 kW/m ²
20 kW/m ²
DATE : 01/2010


Limites du site

SURFACE EXTENSION
CA 9000 m²



ZL97


ZL105

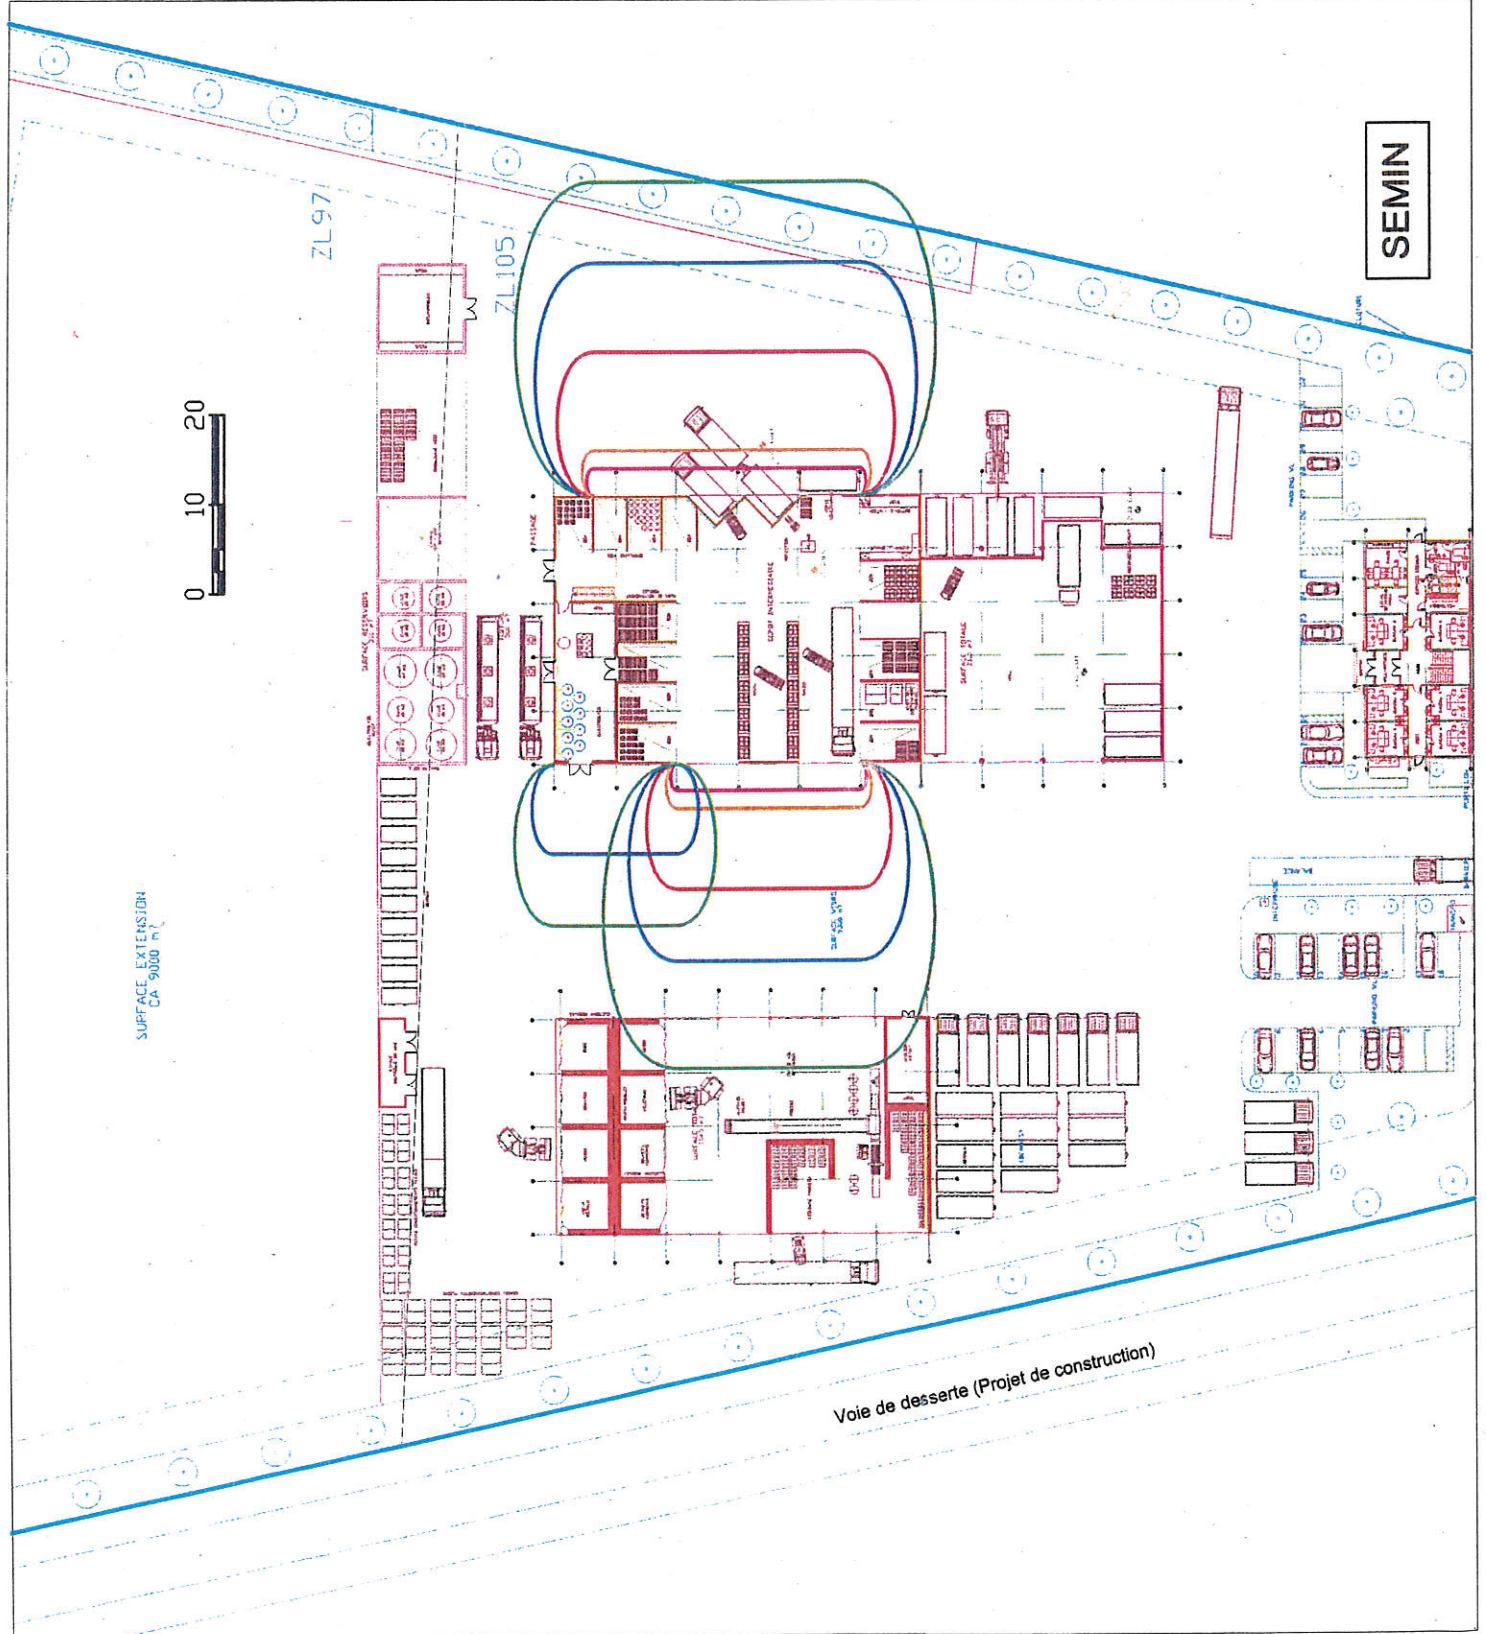

SEMIN

REMONDIS	
site de AMBLAINVILLE	
Scénario résiduel 2 : Incendie du hall 2	
Effets thermiques	
3 kW/m ²	
5 kW/m ²	
8 kW/m ²	
16 kW/m ²	
20 kW/m ²	
DATE :	01/2010

Limites du site

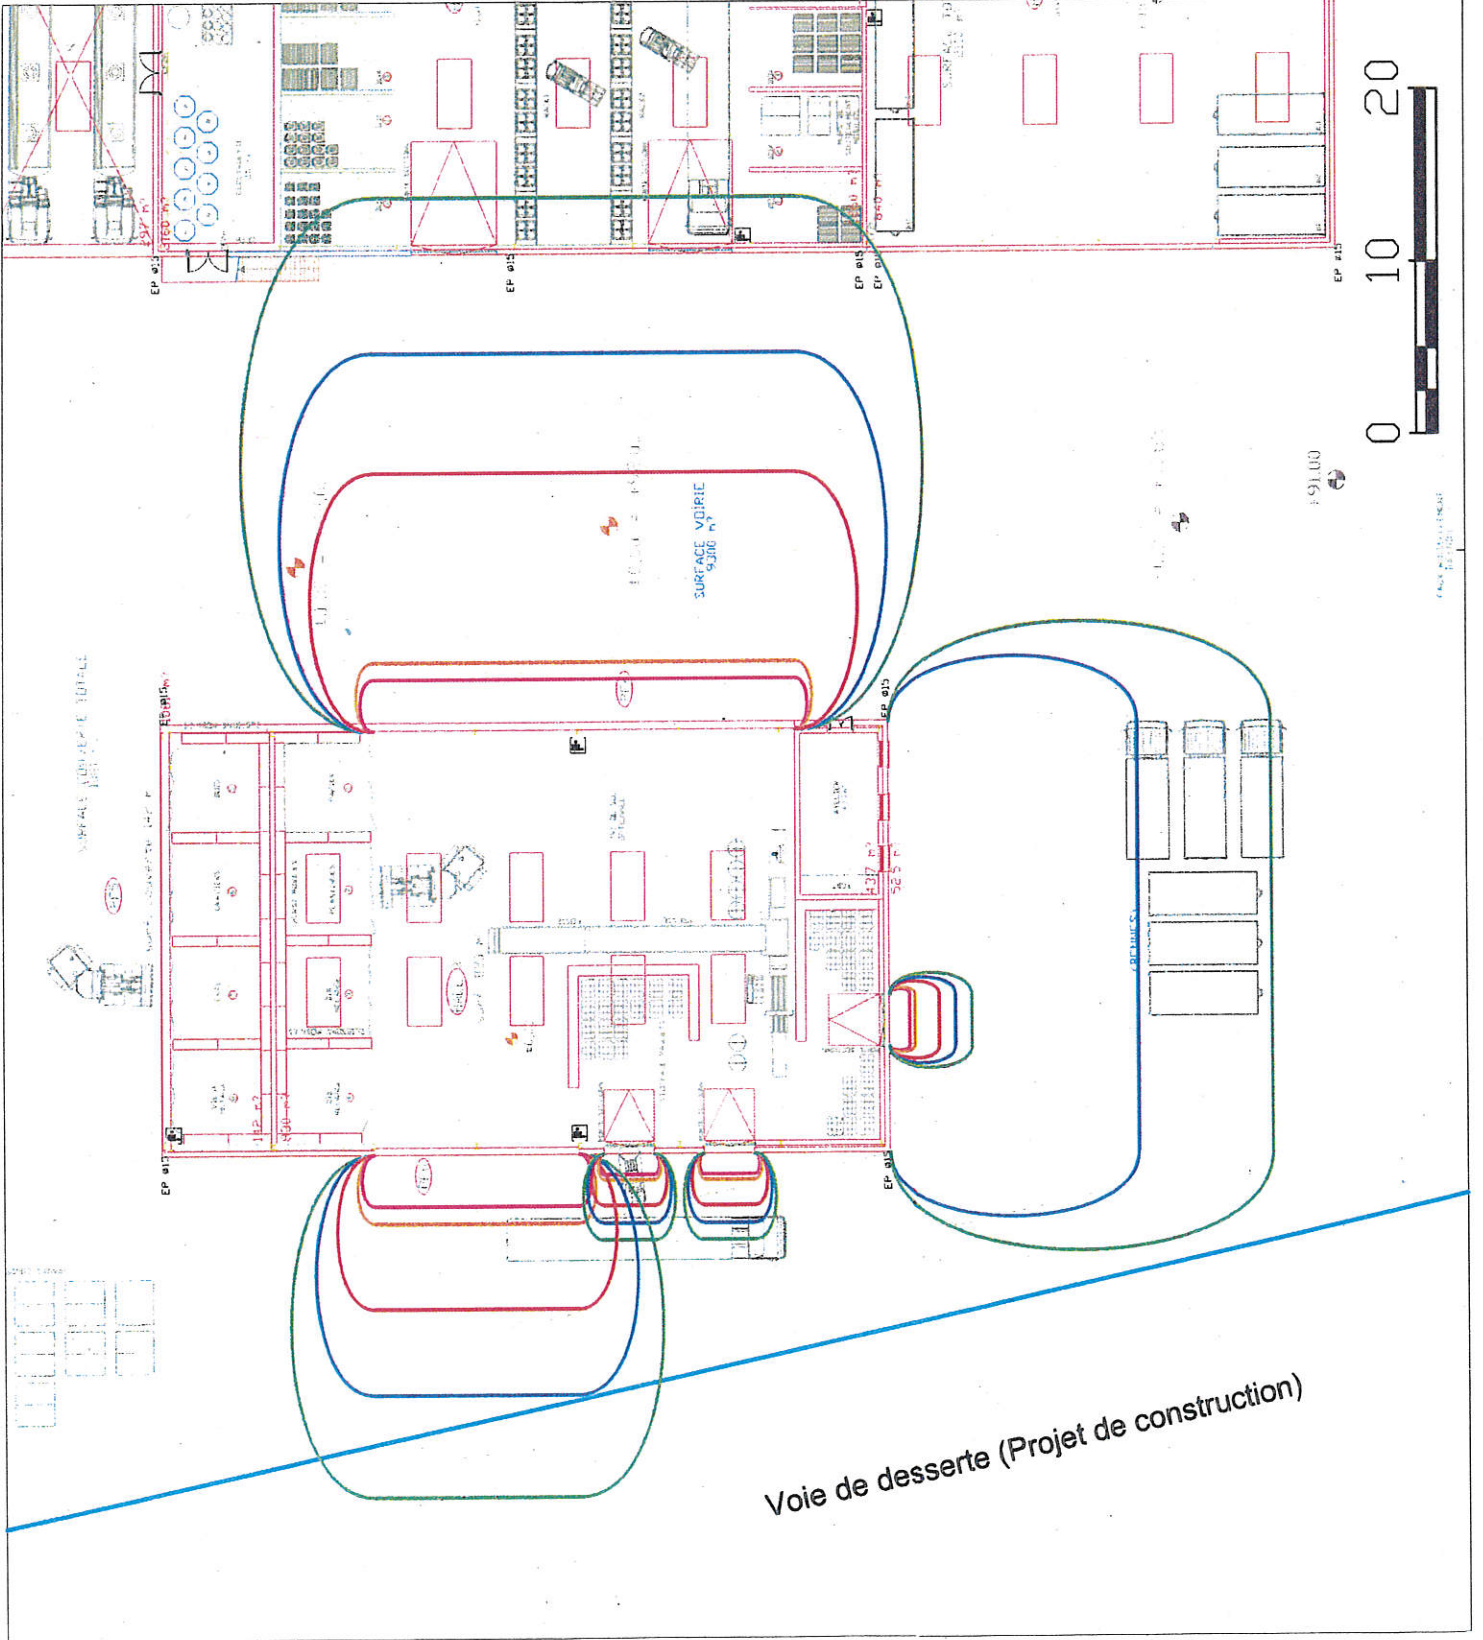

REMONDIS
site de AMBLAINVILLE

Scénario résiduel 3 : incendie du hall 3


Effets thermiques

- 3 kW/m²
- 5 kW/m²
- 8 kW/m²
- 16 kW/m²
- 20 kW/m²

DATE :
01/2010

**Plan de situation de l'établissement REMONDIS FRANCE
A AMBLAINVILLE (60110)**

Z.A.C. LES VALLEES

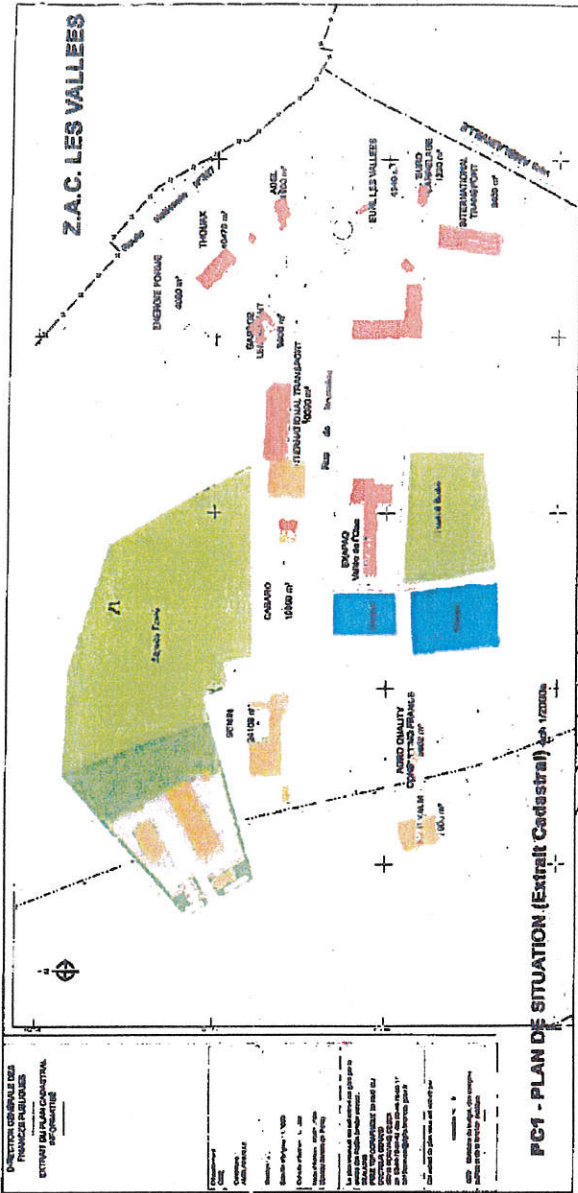


PC1 - PLAN DE SITUATION (Extrait Cadastre) en zona



28 271 m² TERRAIN
 4 189 m² d'EMPRISE
 9 023 m² d'ENROBE
 12 848 m² PLEINE TERRE
 138 m² PIETONNIER
 32 PLACES DE PARKING

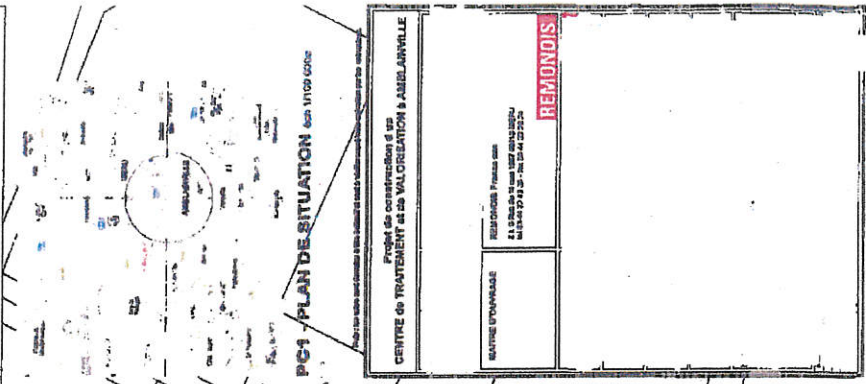



Projet de construction d'un

MAITRE D'OUVRAGE


PC3 - PLAN DE MASSE 600 1100 6000

**Plan de l'emplacement des murs du site
REMONDIS FRANCE A AMBLAINVILLE (60110)**

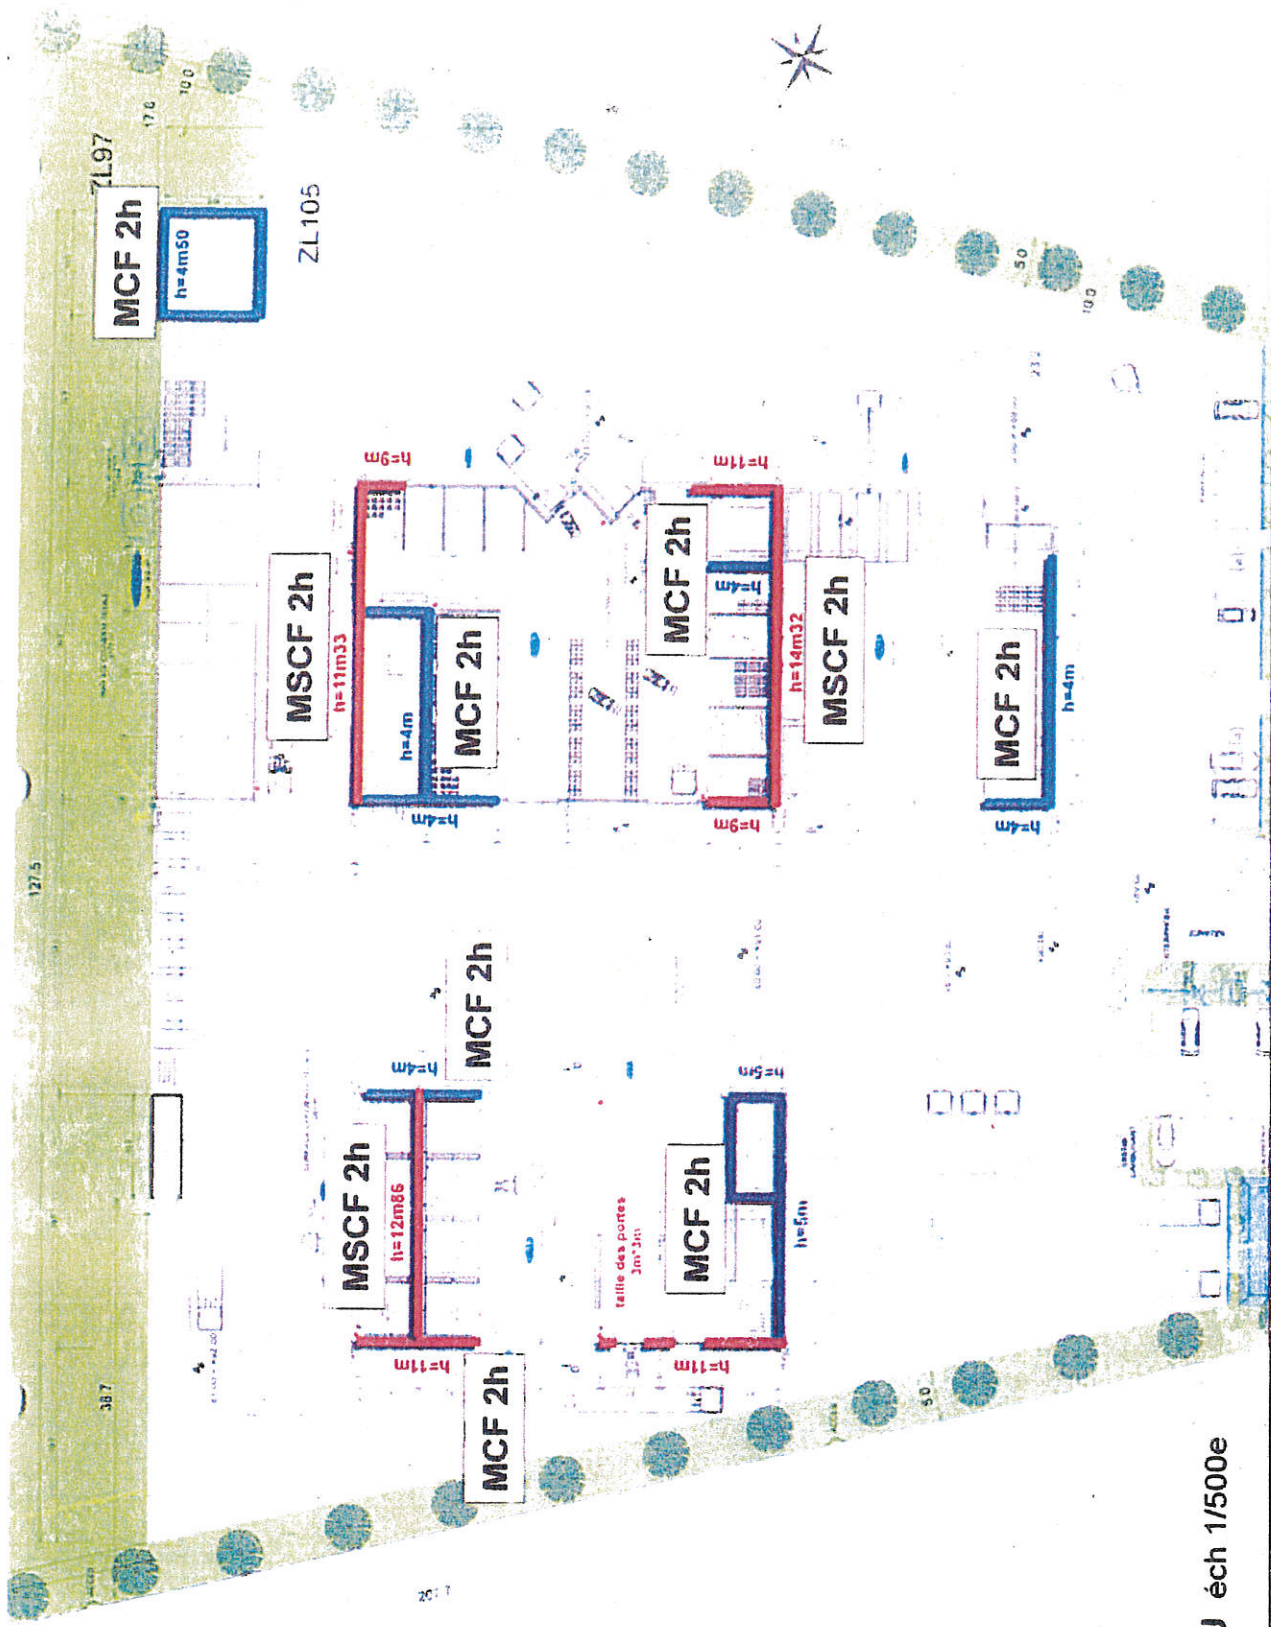

LEGENDE

- MCF 2h** | NIVEAU COUPE-FEU
- | MURS SEPARATIFS
- | HAUTEUR 9 ou 11 m
- | HAUTEUR 5 m
- | HAUTEUR 4 m

PLAN - MURS COUPE-FEU éch 1/500e

REMONDIS®


CENTRE de TRAITEMENT et de VALORISATION à AMBLAINVILLE
ANNEXE
 MURS COUPE-FEU 1/500e

Destinataires

Société REMONDIS

M. le Maire d'Amblainville

M. le directeur régional de l'environnement, de l'aménagement et du logement de Picardie

M. l'inspecteur des installations classées
s/c de M. le chef de l'unité territoriale de l'Oise de la DREAL

M. le directeur départemental des territoires – SAUE

M. le directeur du service interministériel de défense et de protection civiles