

<b>CHANEL - PARFUMS BEAUTE</b> Usine de COMPIEGNE - Tranche II	
DEMANDE DE PERMIS DE CONSTRUIRE PLAN DE MASS PROJÉT IMPLANTATION	
architectes S.A.	architecte S.A.
S.A.	S.A.

# BATIMENT DES CONCENTRES


SCENARIO 2:

Incidie au Niveau 0

Feu généralisé aux 3 niveaux: AVEC MUR COUPE FEU

Hauteur de flamme: 21,3 m

0 5 10 15 20m  
Imperméabilisation

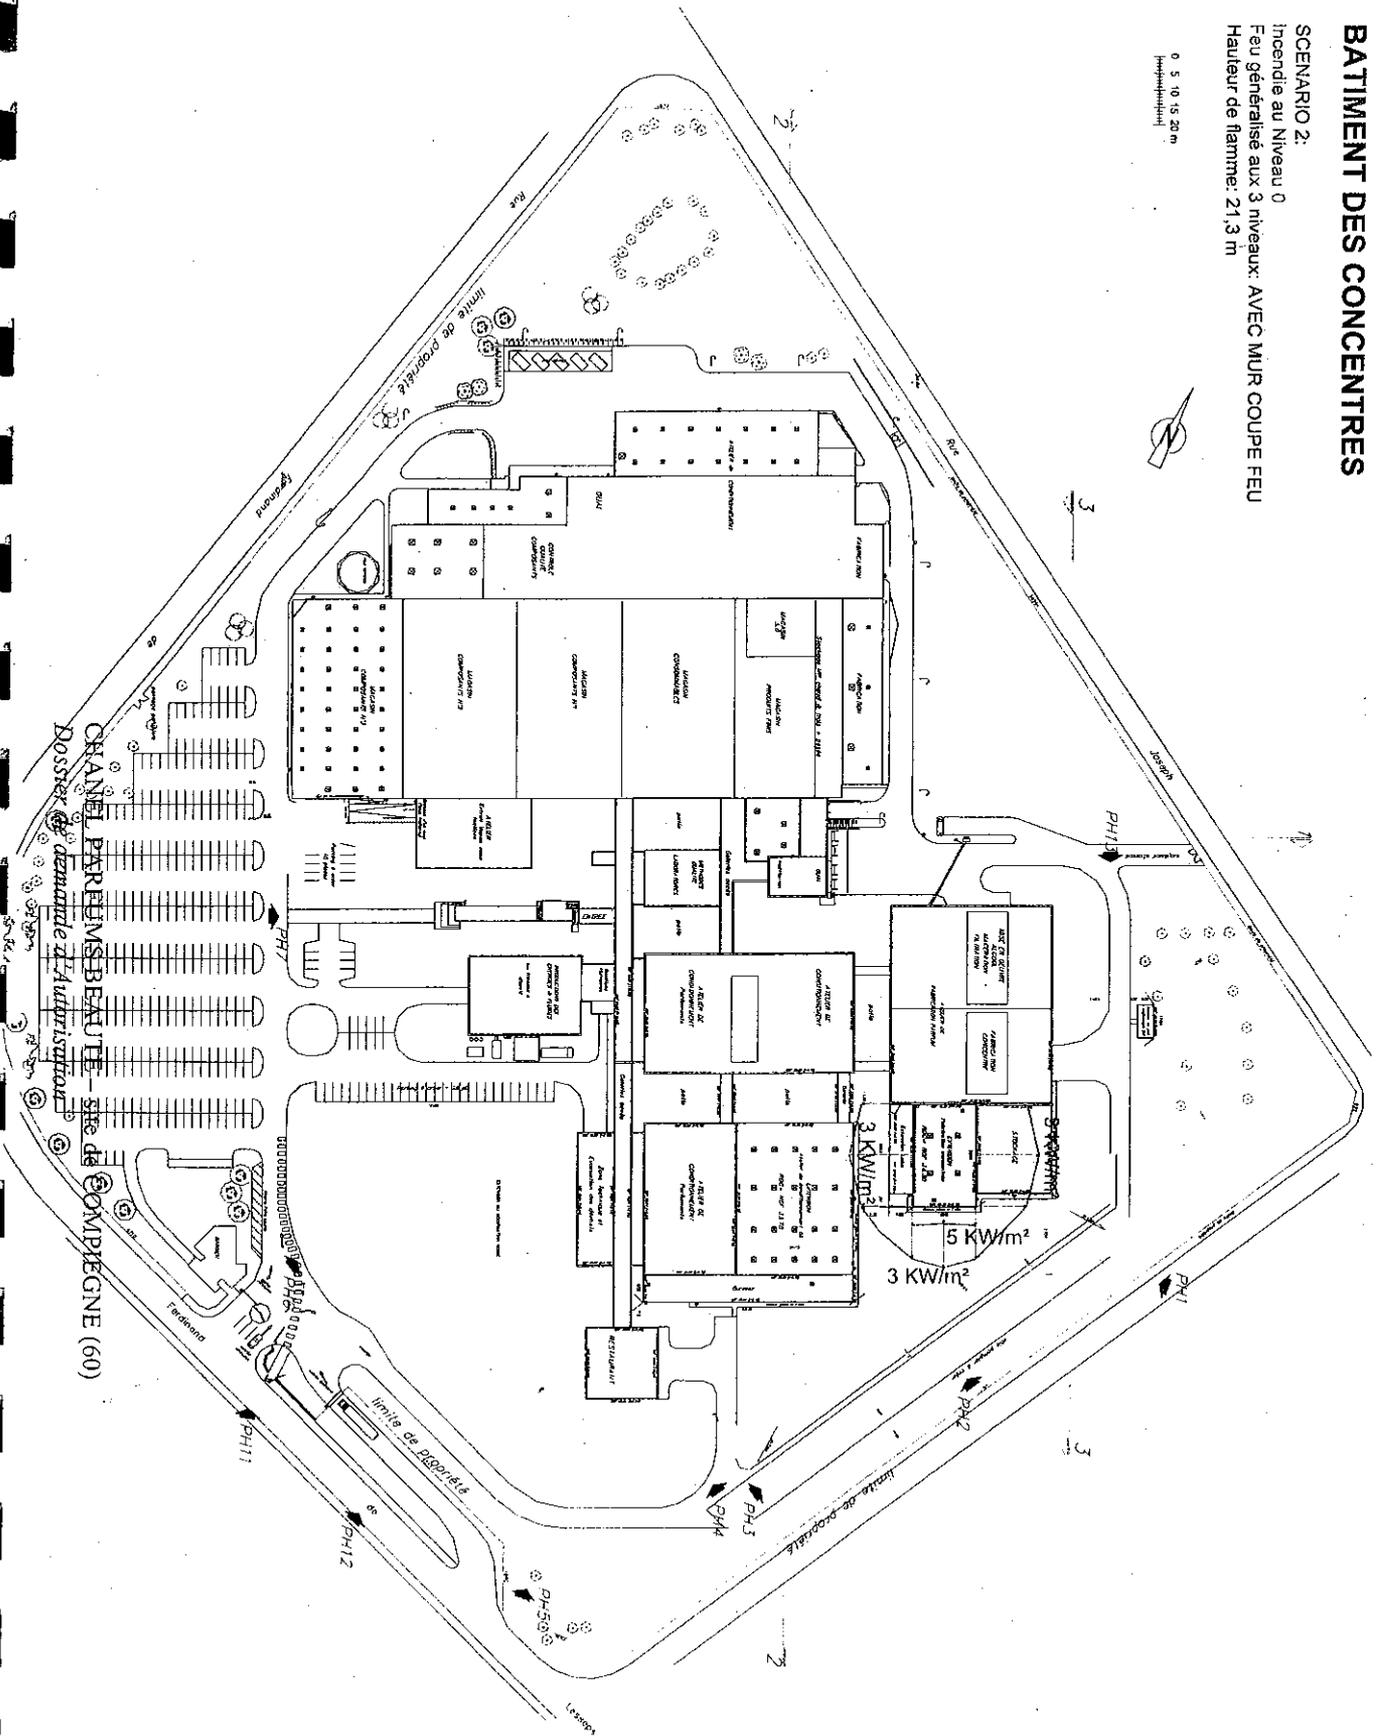

Dossier de demande d'Autorisation

# BATIMENT DES CONCENTRES


SCENARIO 2:

Incendie au Niveau 0

Feu généralisé aux 3 niveaux: SANS MUR COUPE FEU

Hauteur de flamme: 21,3 m


0 5 10 15 20 m

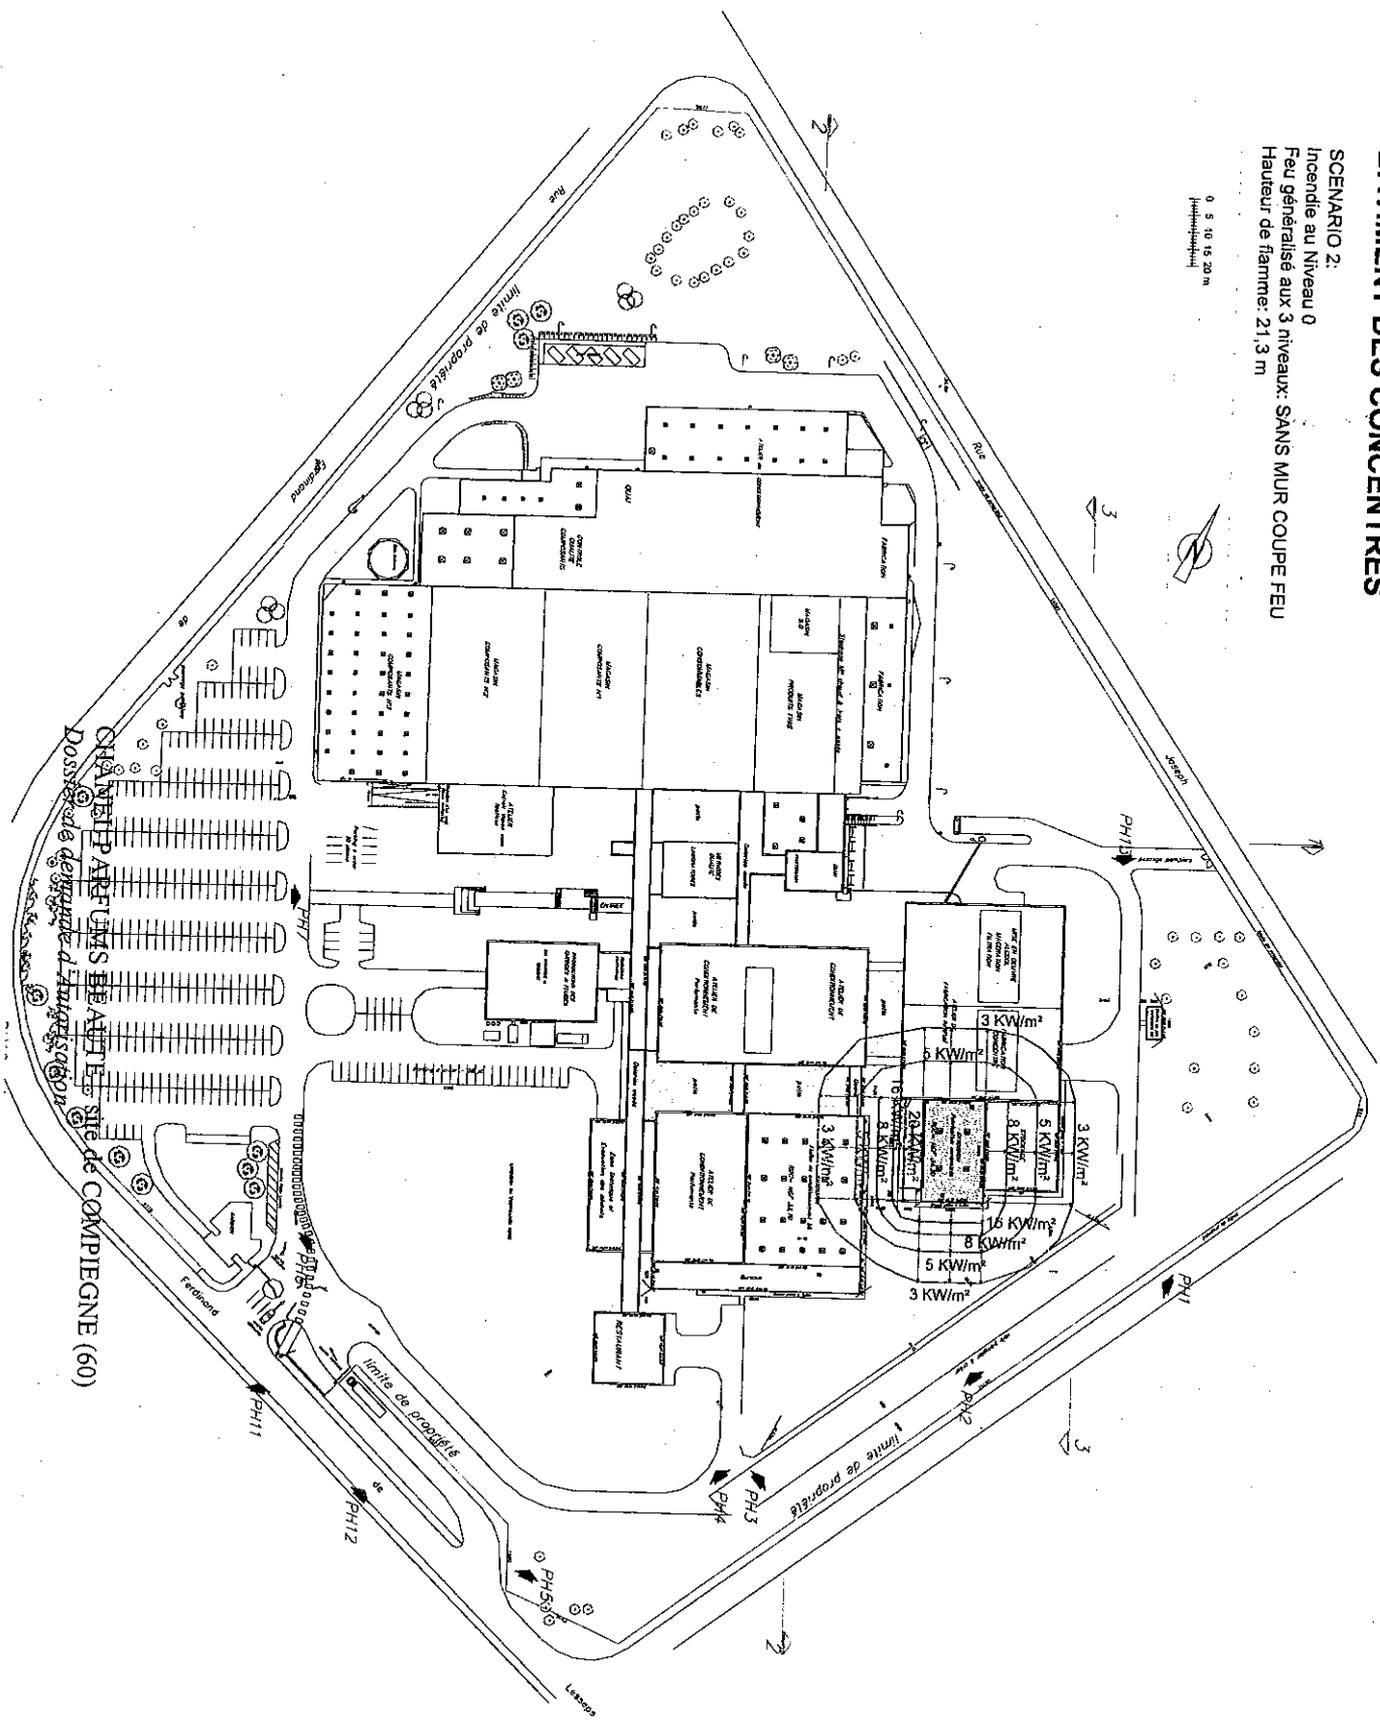

# EFFET DOMINO

FABRICATION / STOCKAGE DES CONCENTRES


0 5 10 15 20 m

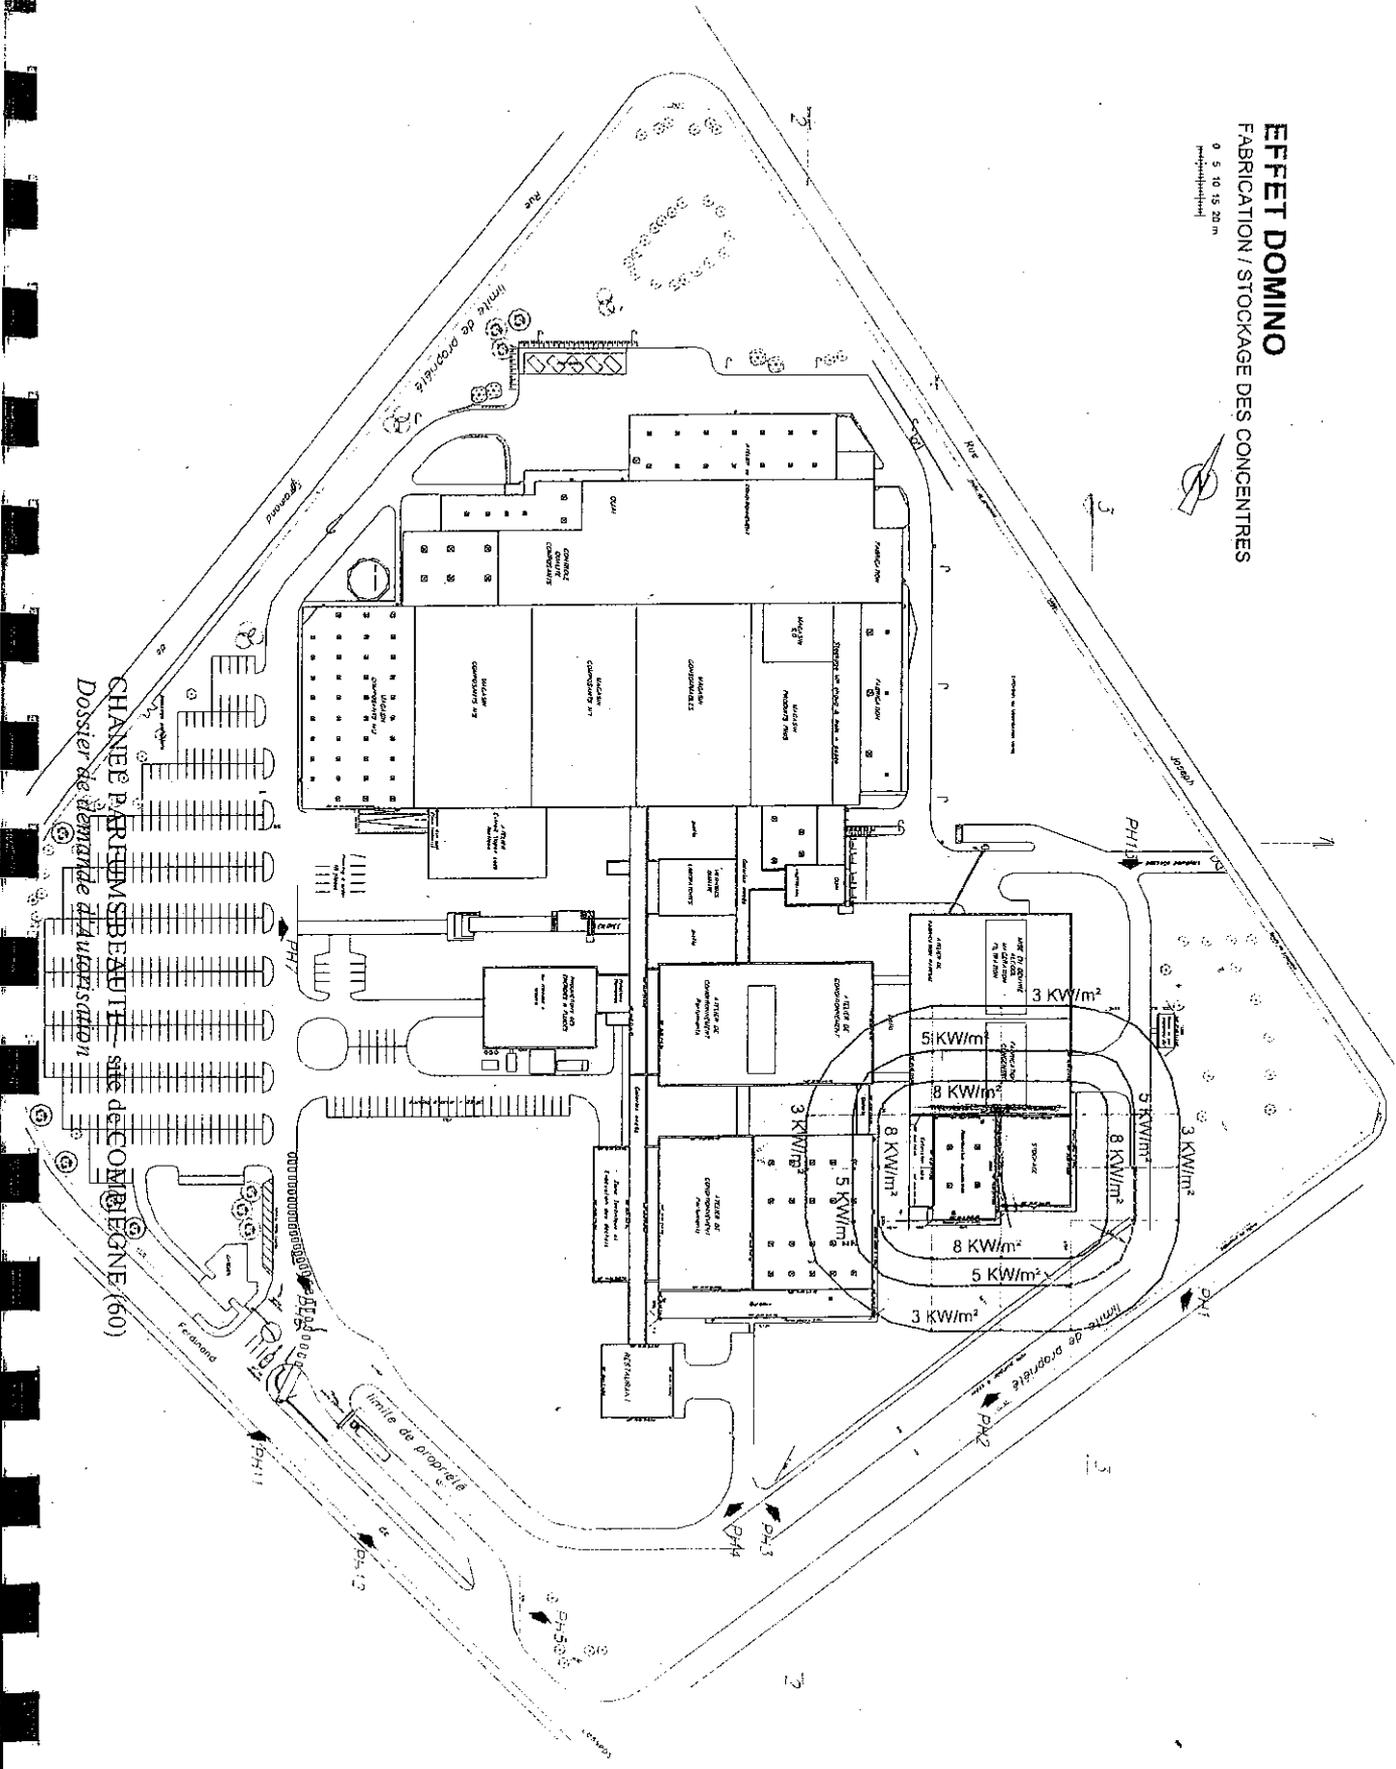

Dossier de demande d'autorisation

**CONDITIONNEMENT**  
 Niveau 0: AVEC MUR COUPE FEU  
 Hauteur de flamme de 7,6 m

0 5 10 15 20 m  
 Implantation

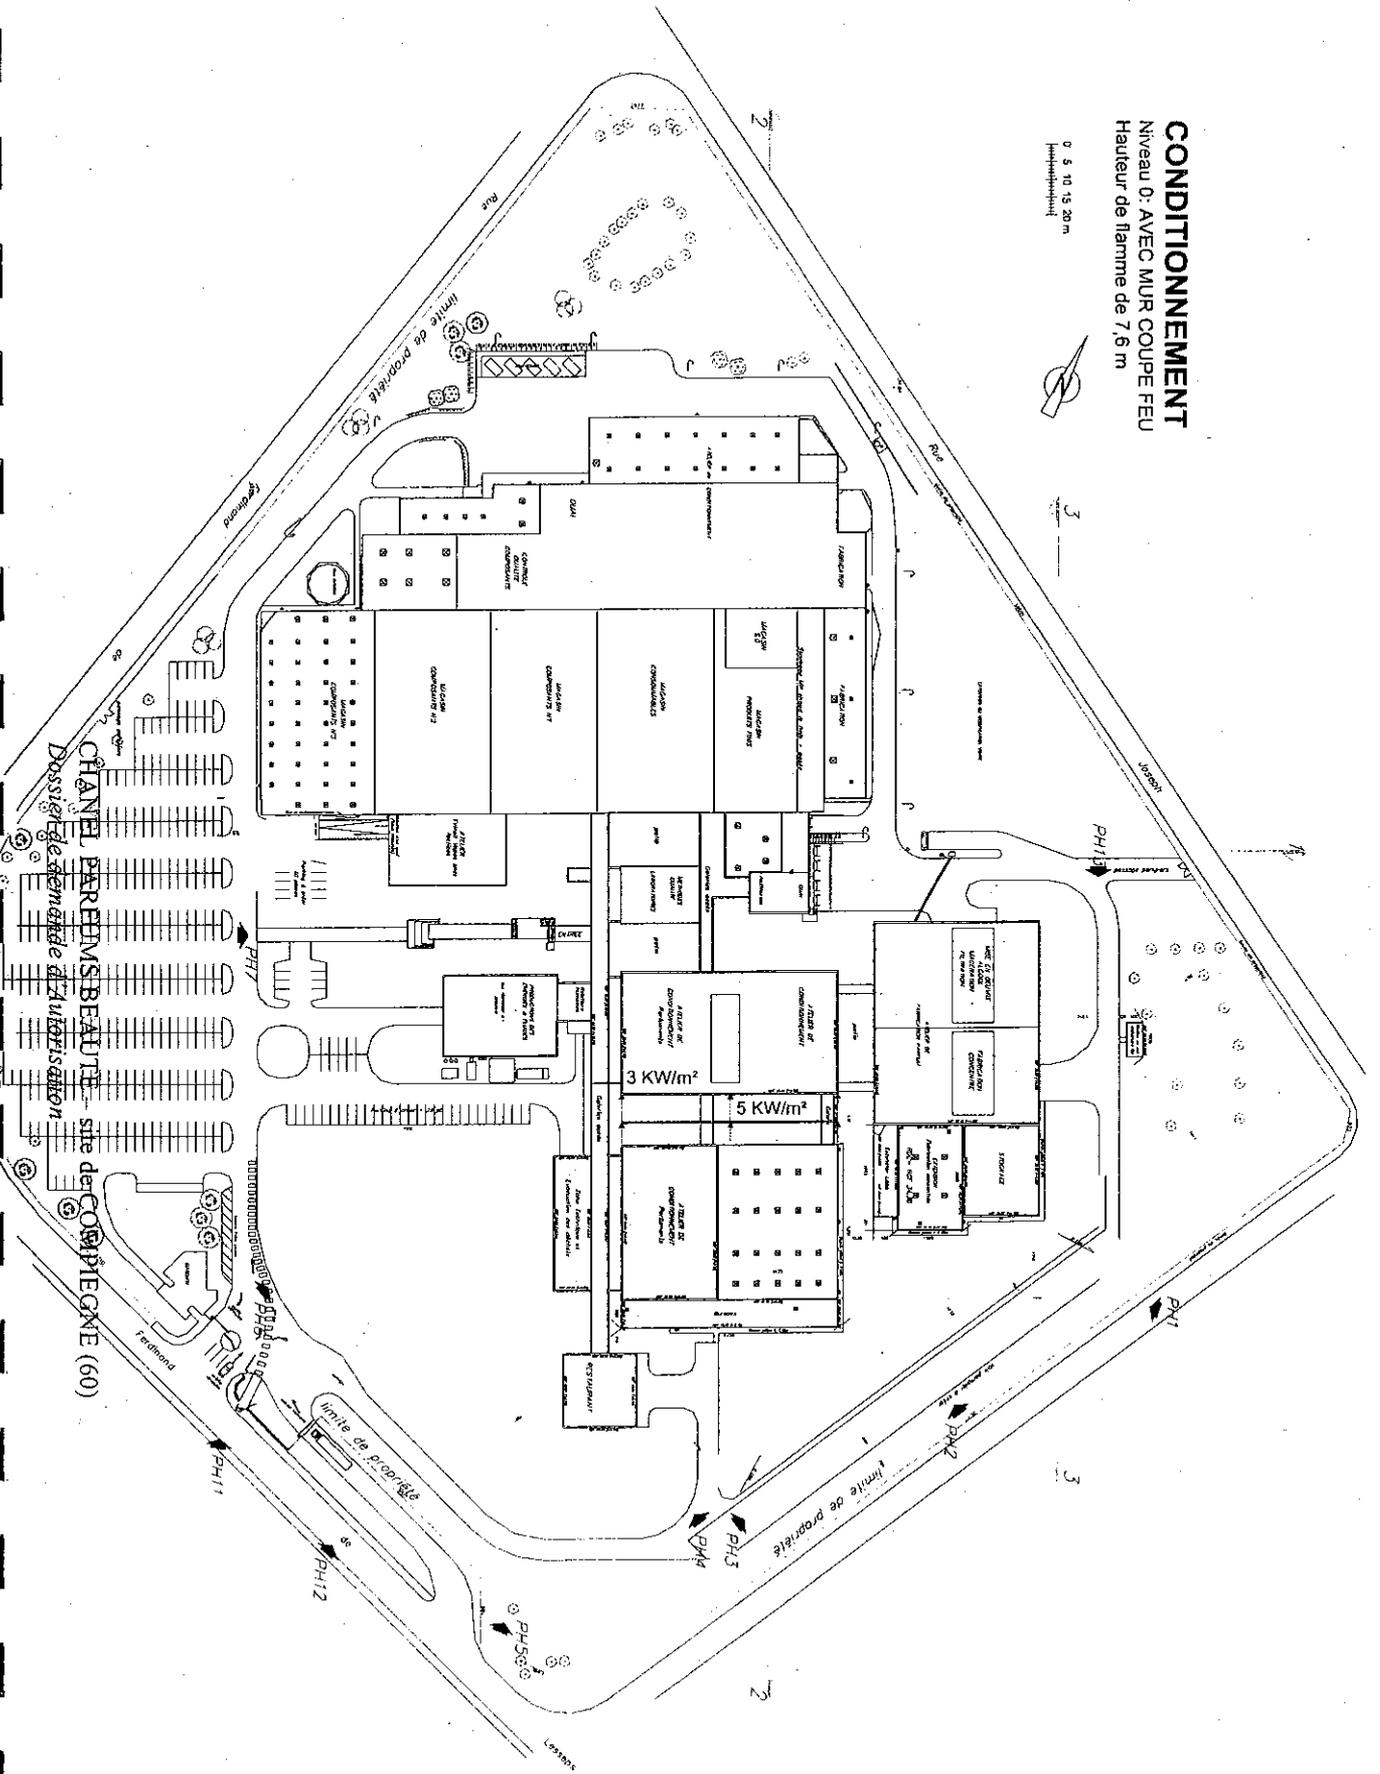

CHANEL PARFUMS BEAUTE site de COMPIEGNE (60)  
 Dossier de demande d'autorisation