


Rue Charles Somasco

### Légende Réseaux

- Eaux Pluviales
- Eaux de Voiries
- Eaux potables
- Réseaux Gaz
- Eaux Usées
- Eaux usées résiduelles
- Eaux Vannes
- RIA

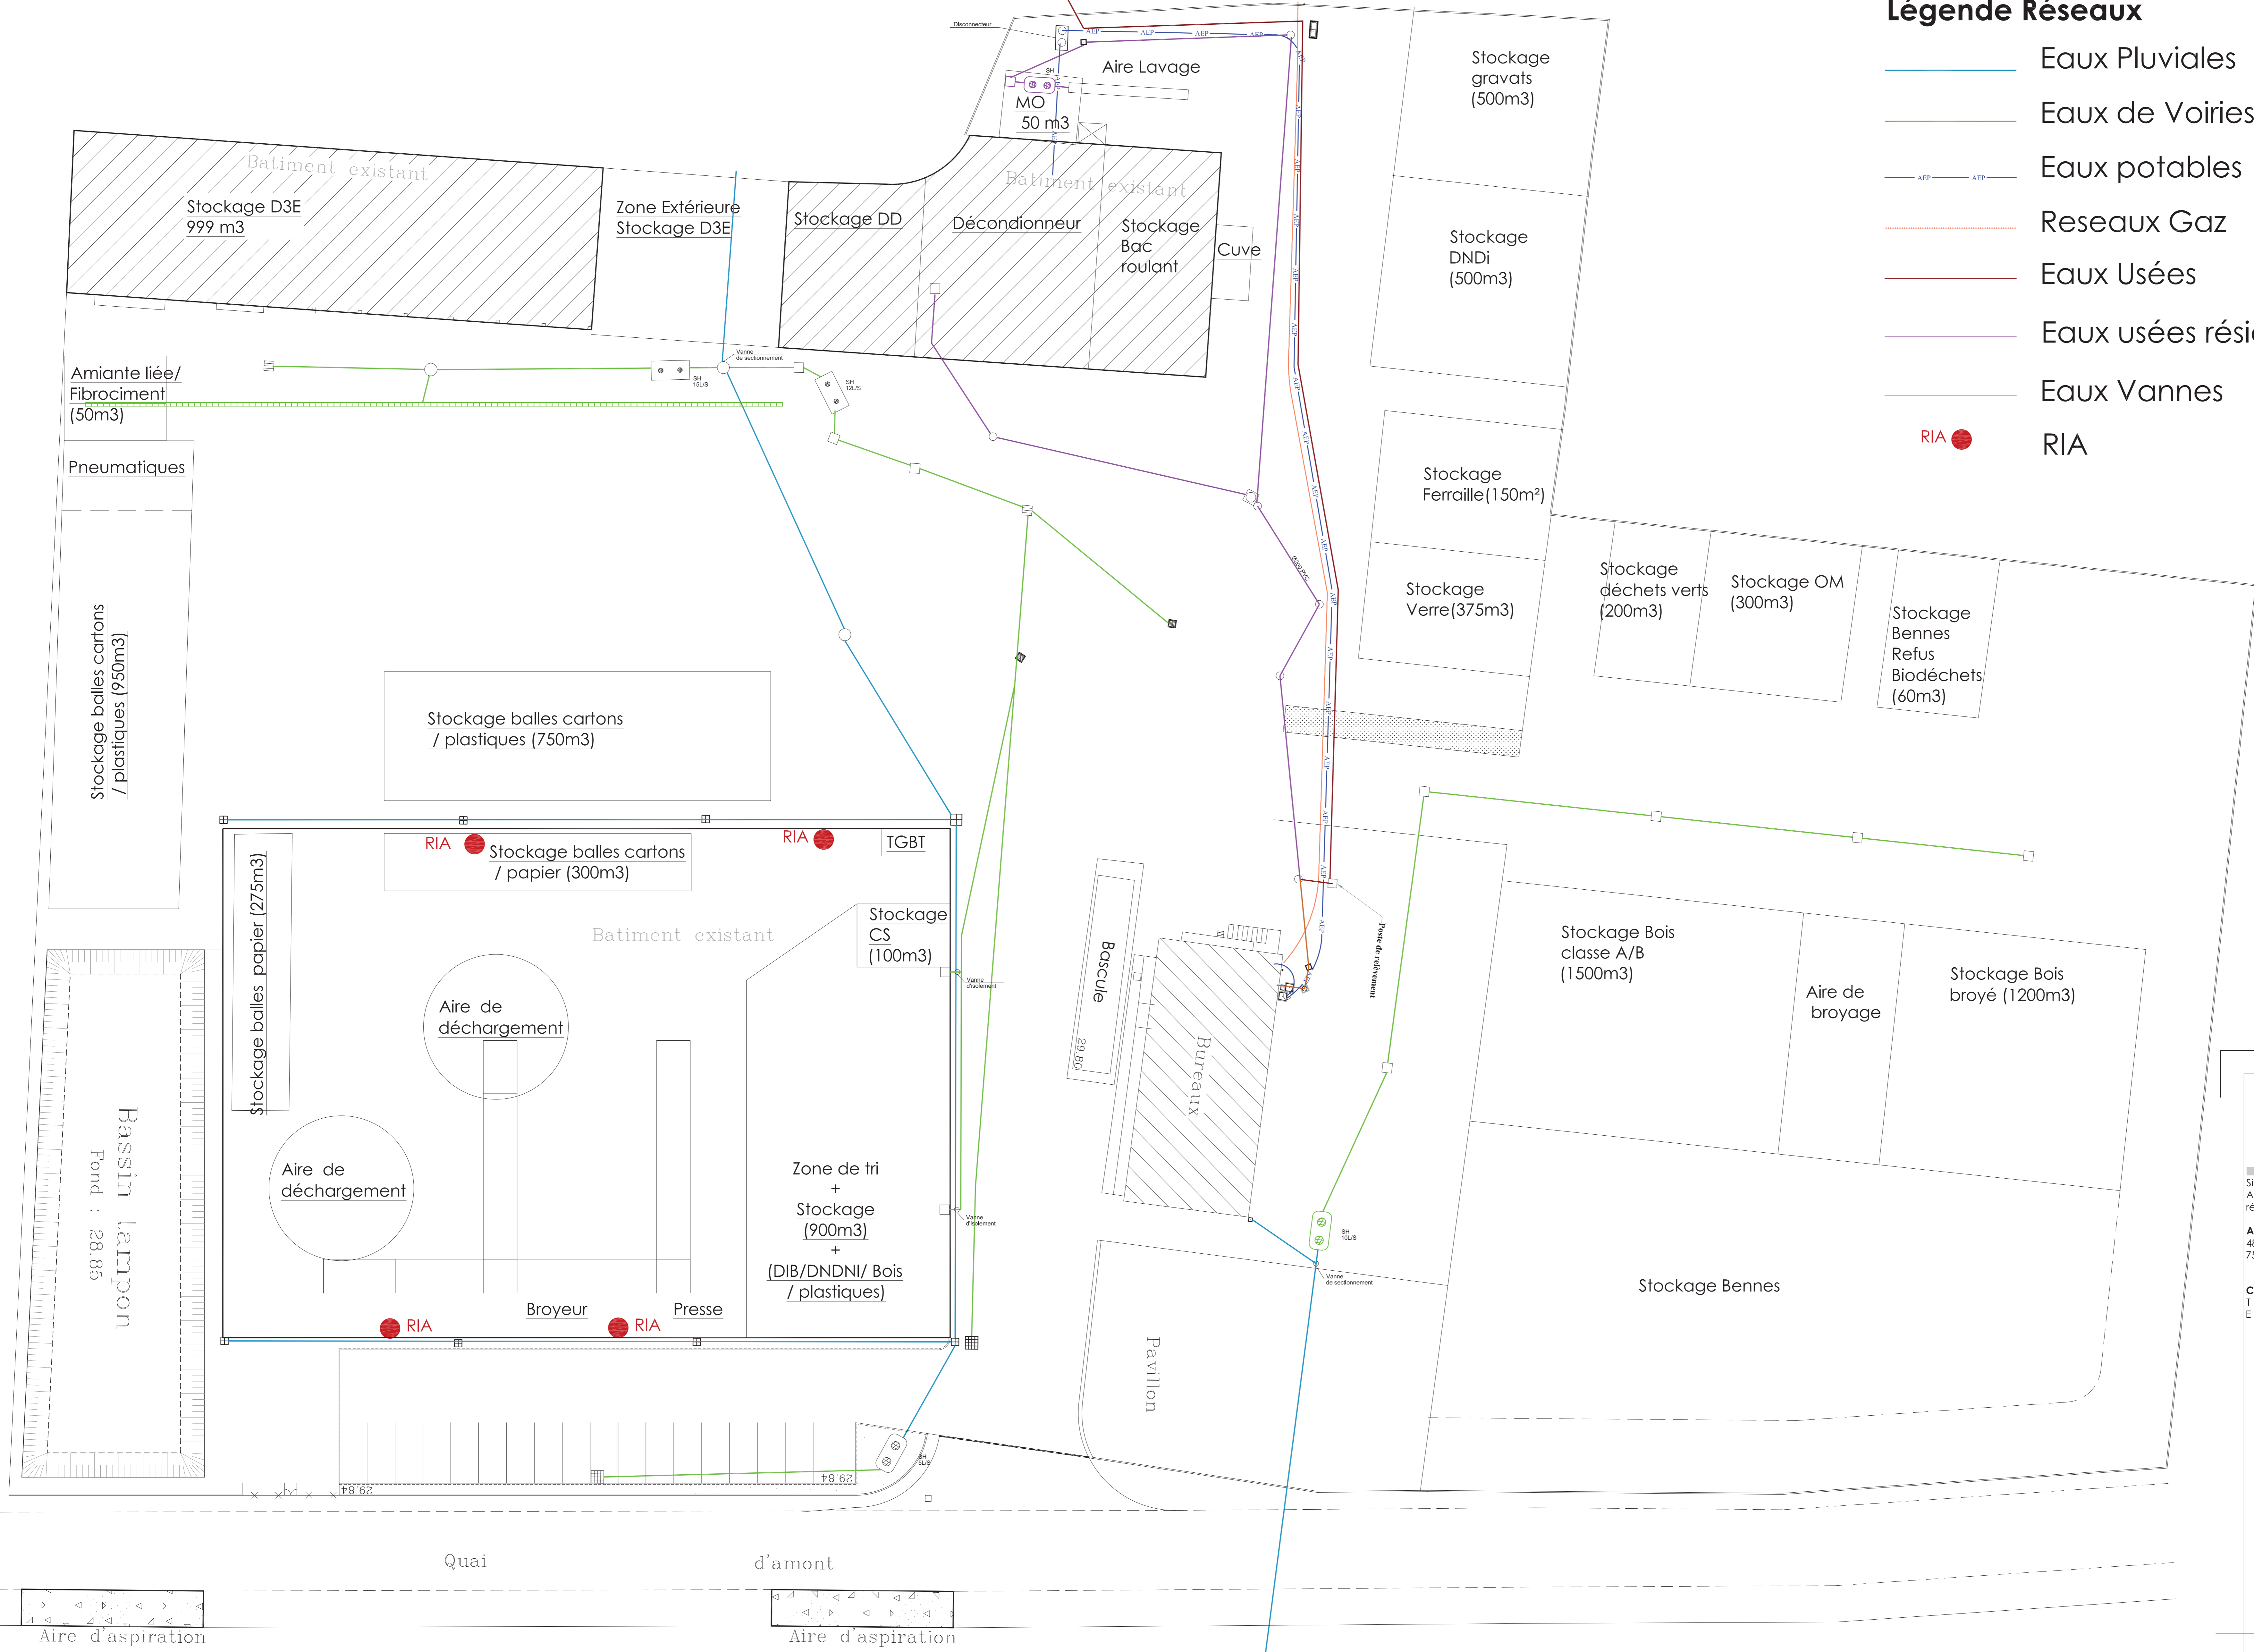

**CABINET D'ARCHITECTE**

**AME Architecture**  
Siret : 479 077 737 00019  
Affiliation Ordre des Architectes régional 2319, national 506262.

**AME Architecture Paris**  
48 rue de la Bruyère  
75009 PARIS

**Contact projet**  
T : 06 16 90 12 31  
E : thiville@me.com

**Aménagement du site -VP- Nogent**

**Plan d'implantation & réseaux**  
Ech. 1/200

**MAITRE D'OUVRAGE**

Veolia Propreté Nord Normandie  
18/20 rue Henri Rivière Le Trident  
76 171 Rouen Cedex 1

**PROJET**

Site -VP- Nogent

Echelle sous réserve de réduction  
Ces plans ne sont destinés qu'à l'information des autorisations administratives et ne peuvent en aucun cas servir à l'exécution des travaux.