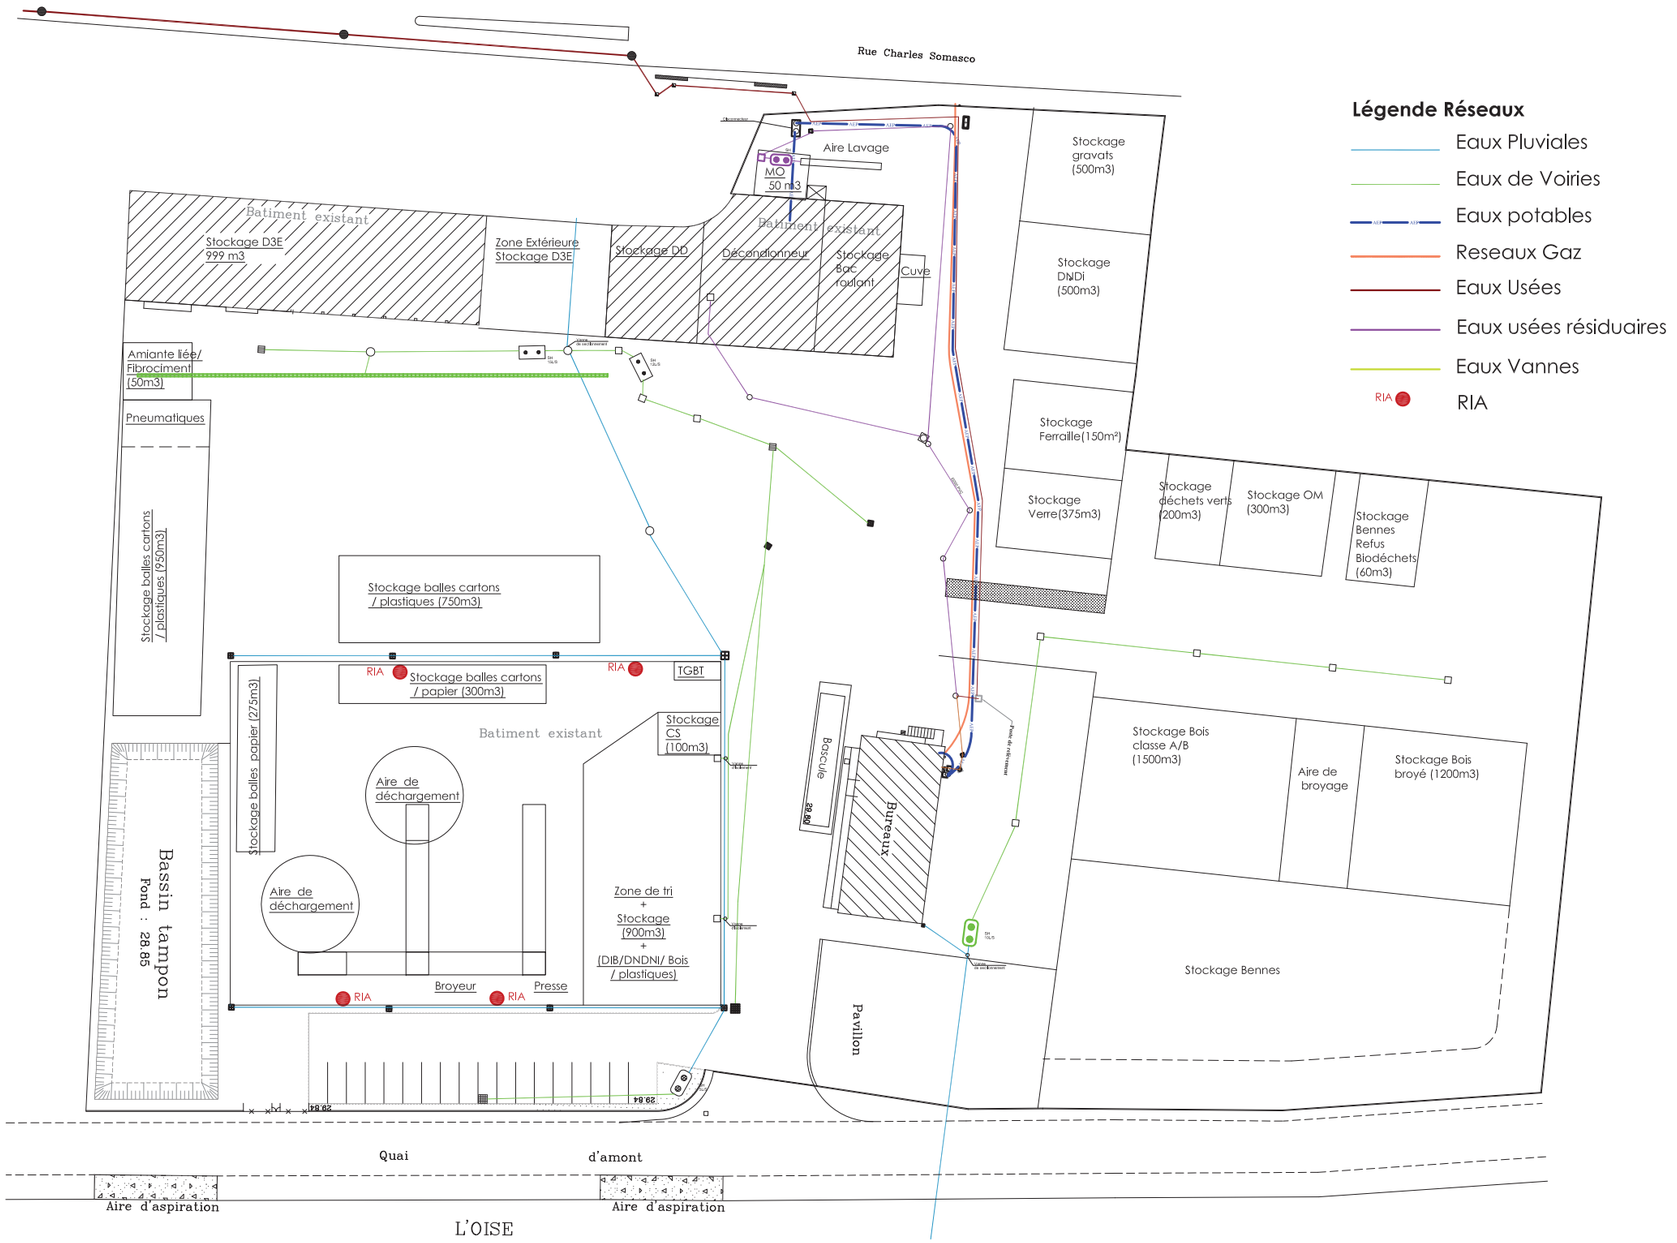
Rue Charles Somasco
Légende Réseaux
Eaux Pluviales
Eaux de Voiries
Eaux potables
Reseaux Gaz
Eaux Usées
Eaux usées résiduaires
Eaux Vannes
RIA
Aire Lavage
MO
50 m3
Batiment existant
Stockage D3E
999 m3
Zone Extérieure
Stockage D3E
Stockage DD
Décendionneur
Stockage
Bac
roulant
Cuve
Stockage
gravats
(500m3)
Stockage
DNDi
(500m3)
Amiante liée/
Fibrociment
(50m3)
Pneumatiques
Stockage balles cartons
/ plastiques (950m3)
Stockage
Ferraille(150m²)
Stockage
Verre(375m3)
Stockage
déchets verts
(200m3)
Stockage OM
(300m3)
Stockage
Bennes
Refus
Biodéchets
(60m3)
Stockage balles cartons
/ plastiques (750m3)
RIA
Stockage balles cartons
/ papier (300m3)
RIA
TGBT
Stockage balles papier (275m3)
Batiment existant
Stockage
CS
(100m3)
Aire de
déchargement
Aire de
déchargement
Zone de tri
+
Stockage
(900m3)
+
(DIB/DNDNI/ Bois
/ plastiques)
Broyeur
RIA
Presse
RIA
Bassin tampon
Fond : 28.85
Bascule
Bureaux
Stockage Bois
classe A/B
(1500m3)
Aire de
broyage
Stockage Bois
broyé (1200m3)
Stockage Bennes
Pavillon
Quai
d'amont
Aire d'aspiration
Aire d'aspiration
L'OISE