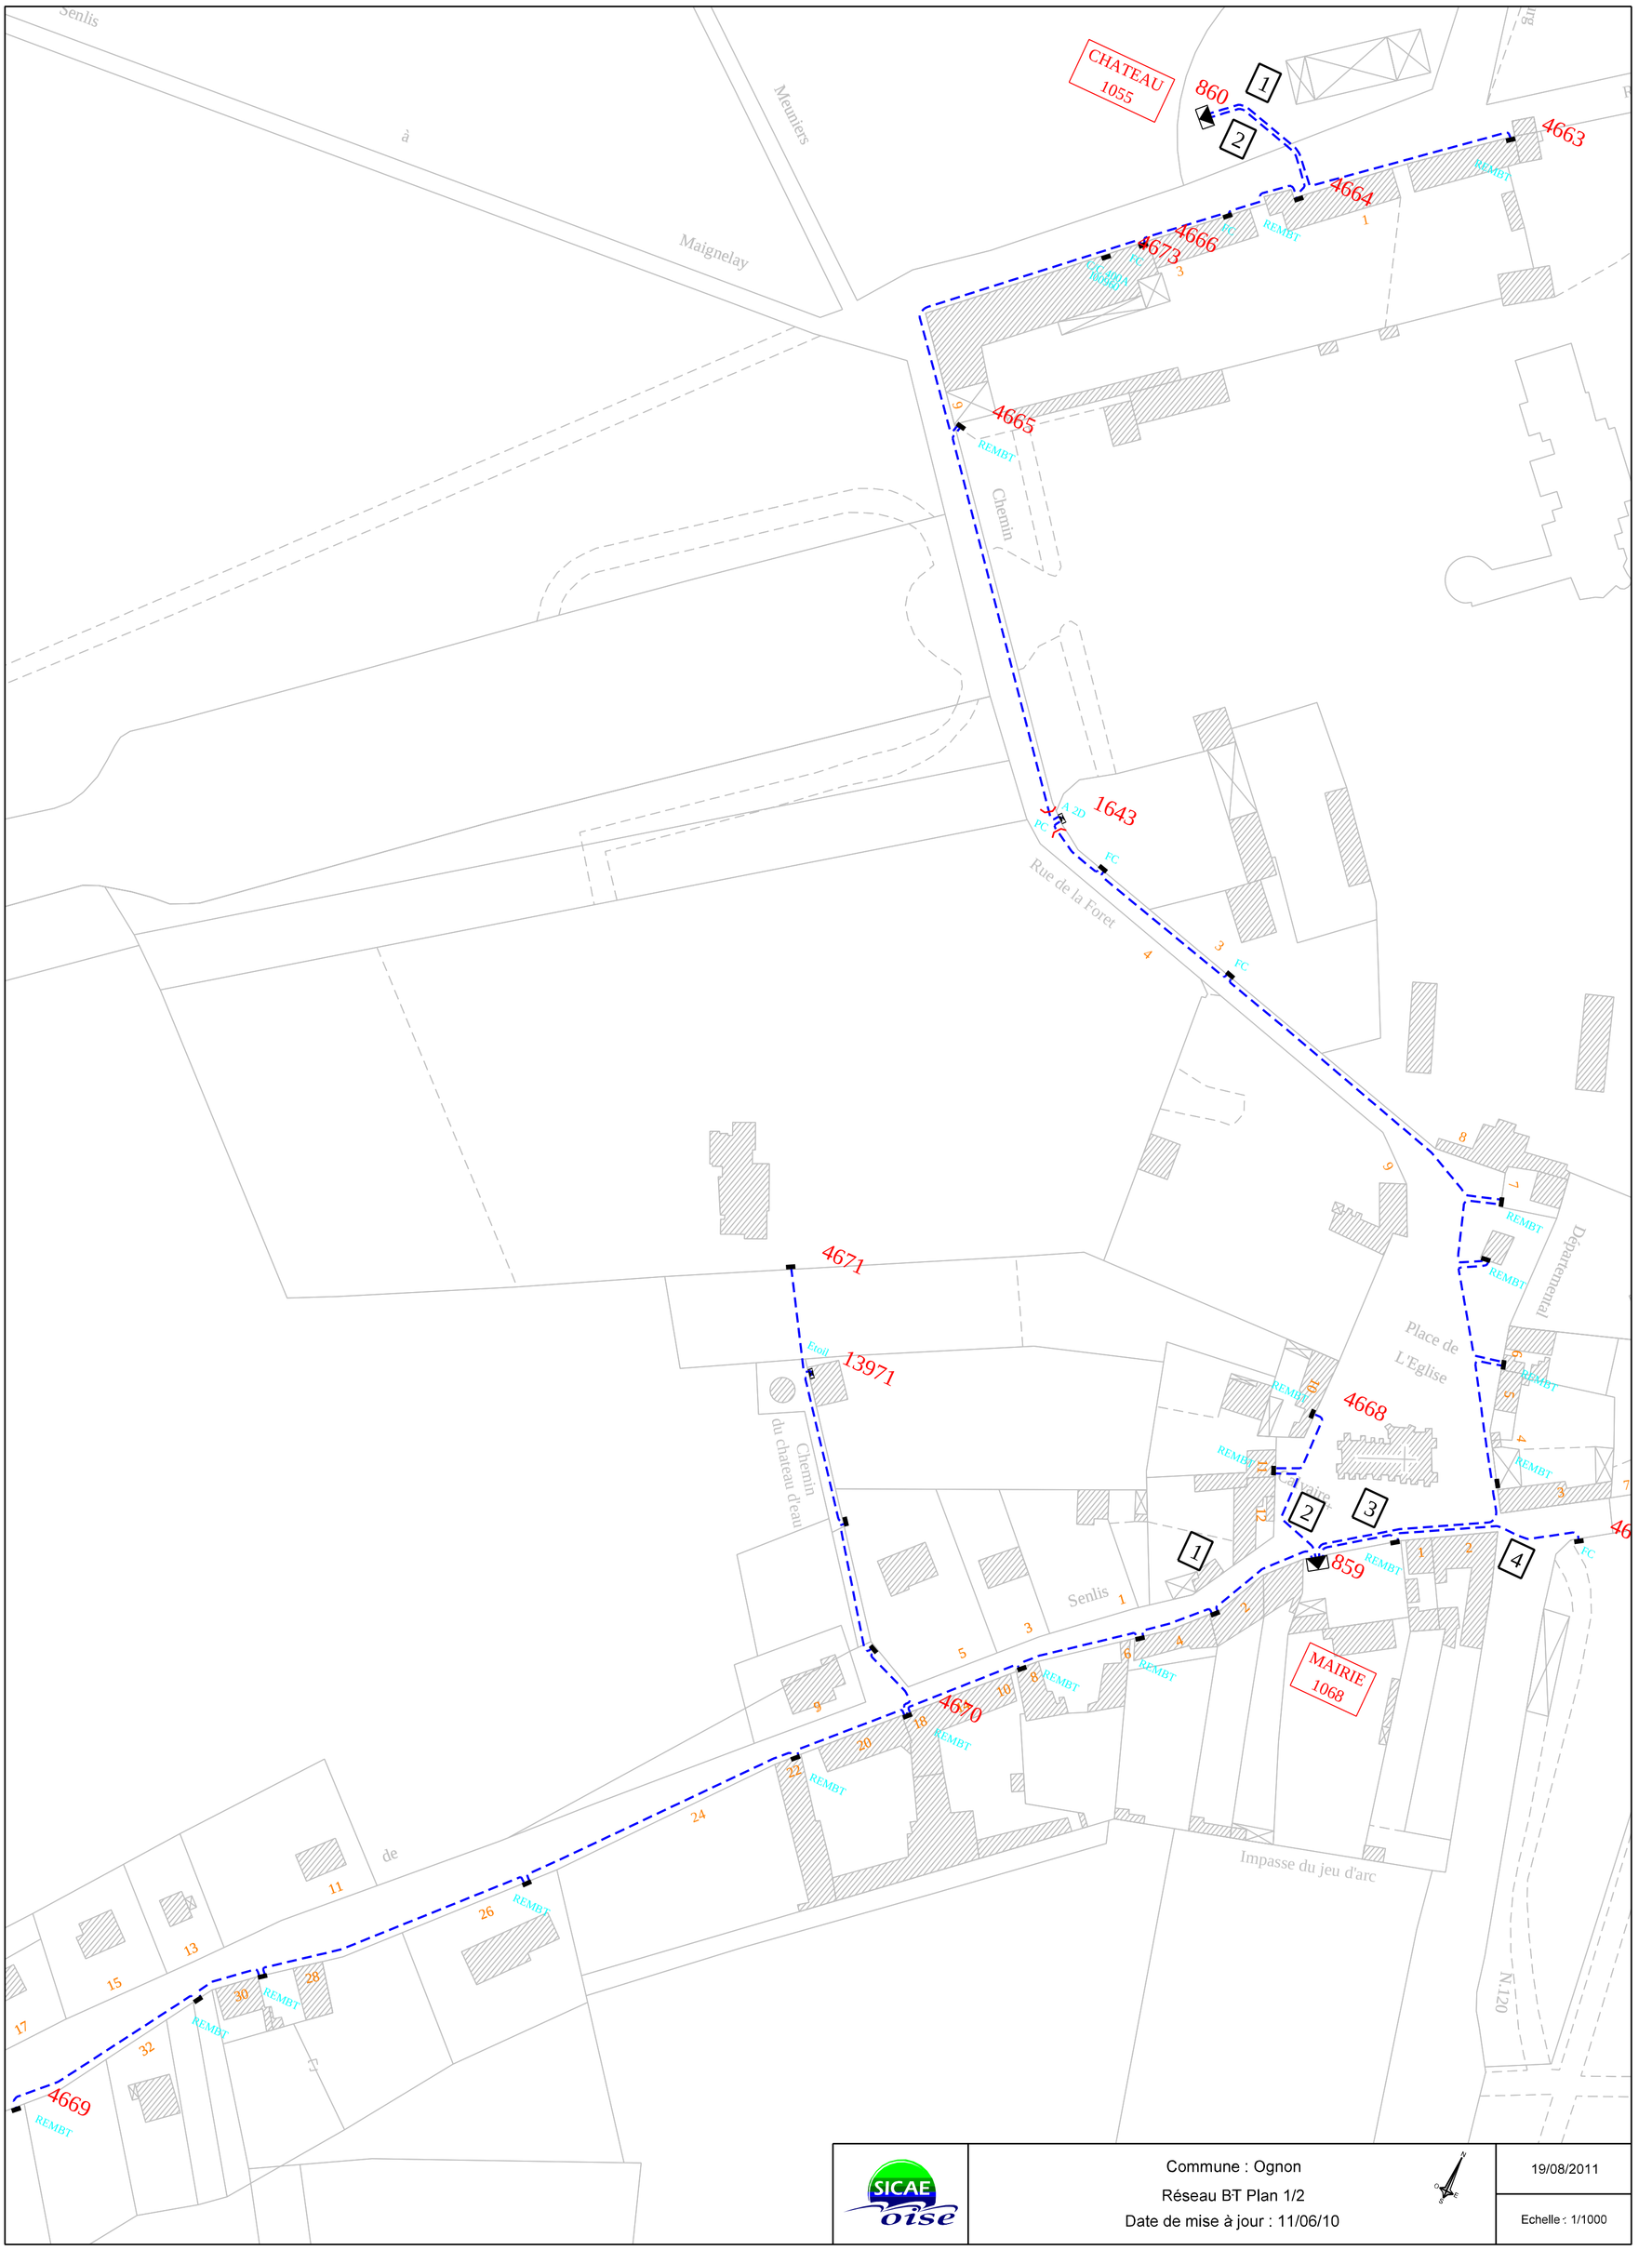

Commune : Ognon

Réseau BT Plan 1/2

Date de mise à jour : 11/06/10

19/08/2011

Echelle : 1/1000