


Commune : Fleurines
 Réseau HT Plan 2/3
 Date de mise à jour : 01/01/2012




27/04/2012

Echelle : 1/2000

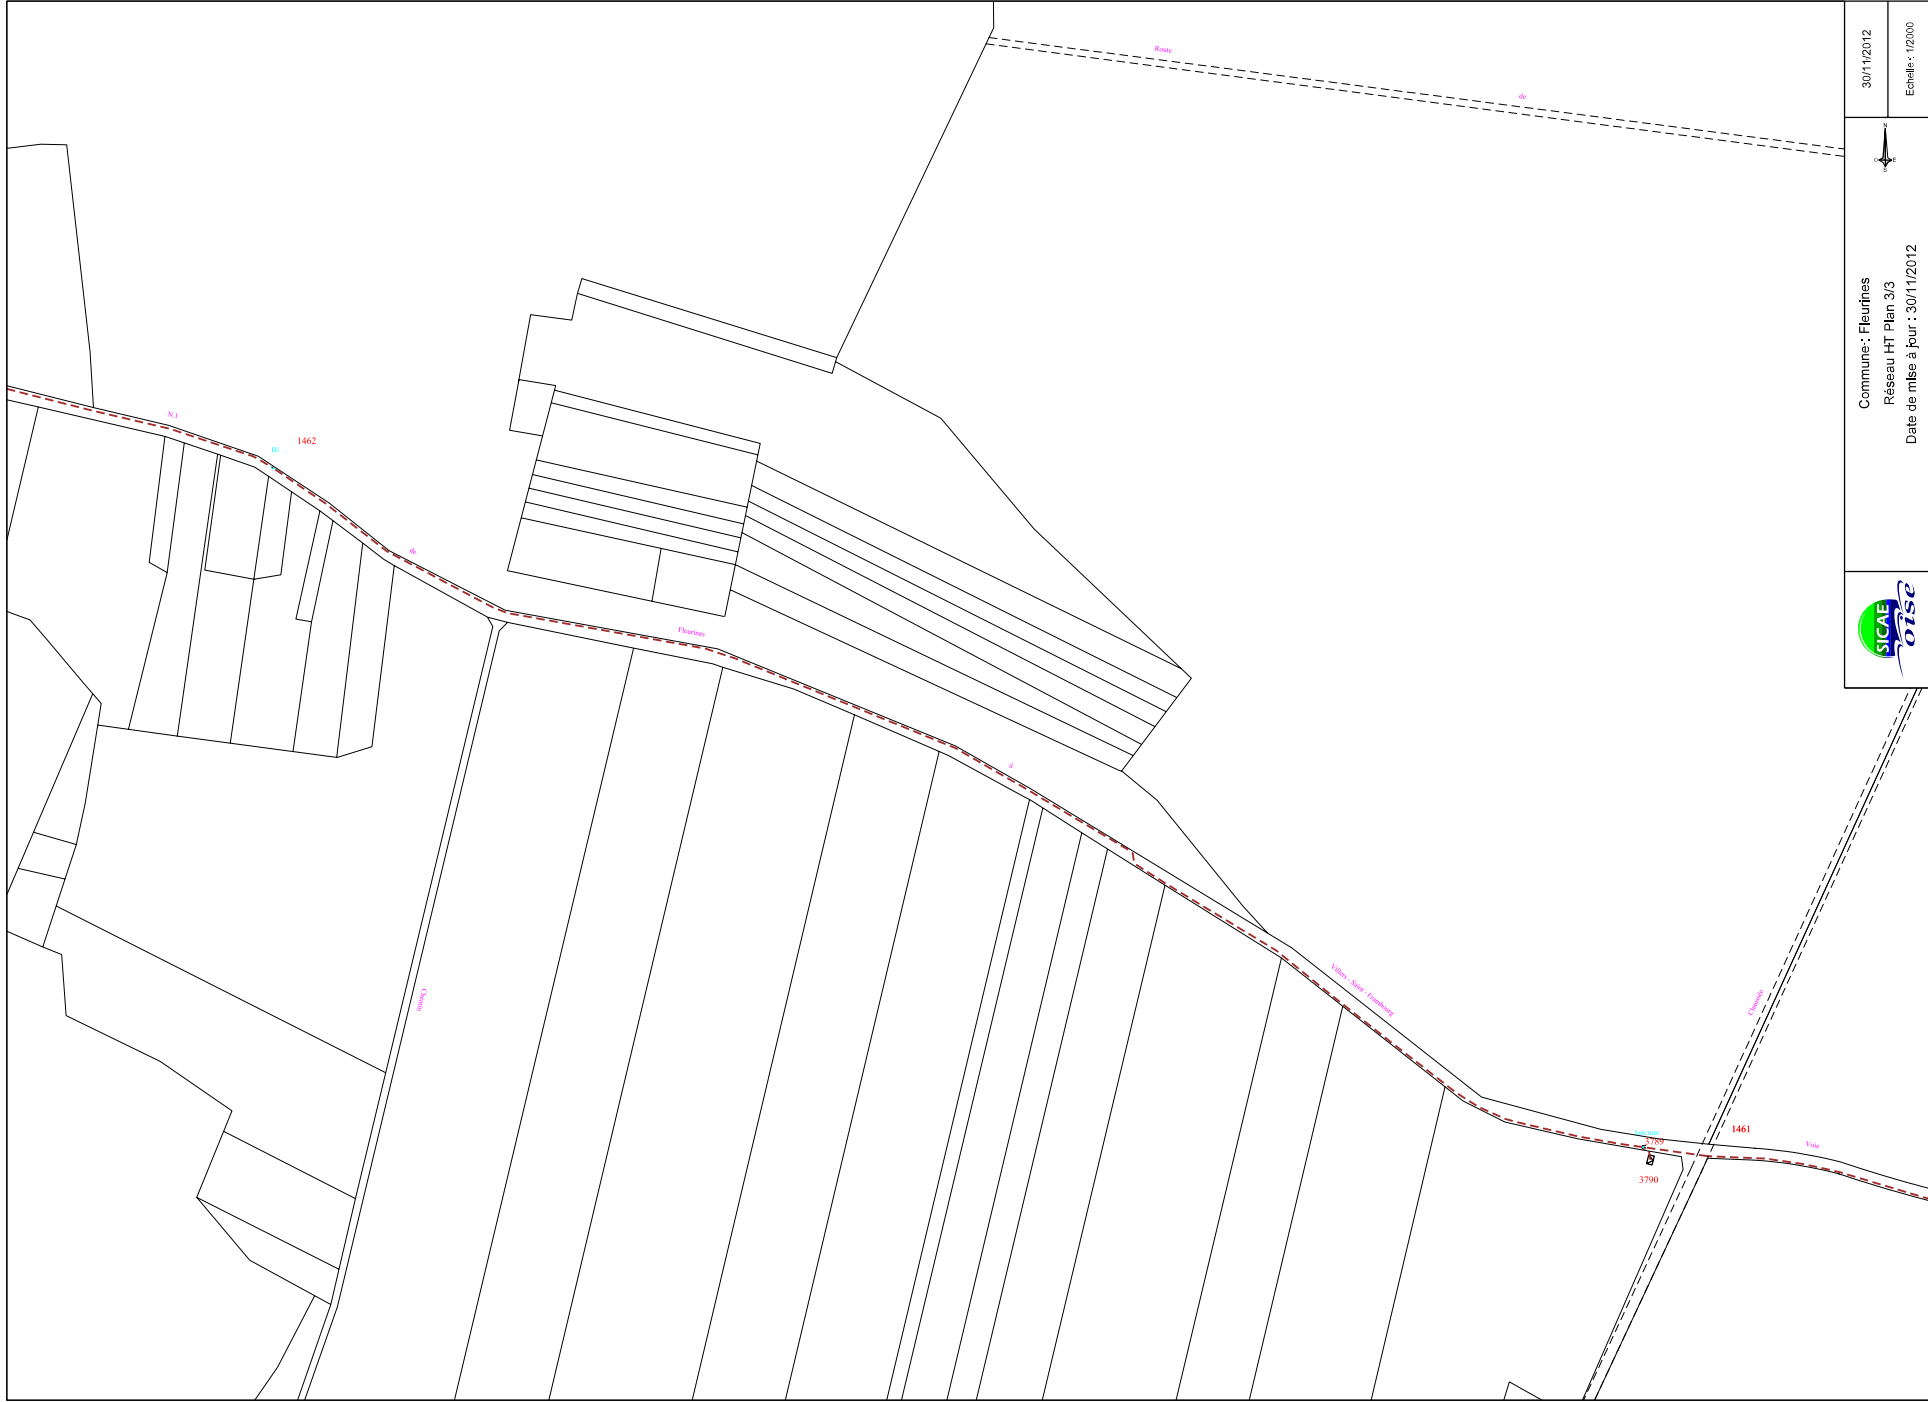

Commune : Fleurines
Réseau HT Plan 3/3
Date de mise à jour : 30/11/2012

30/11/2012
Echelle : 1/2000

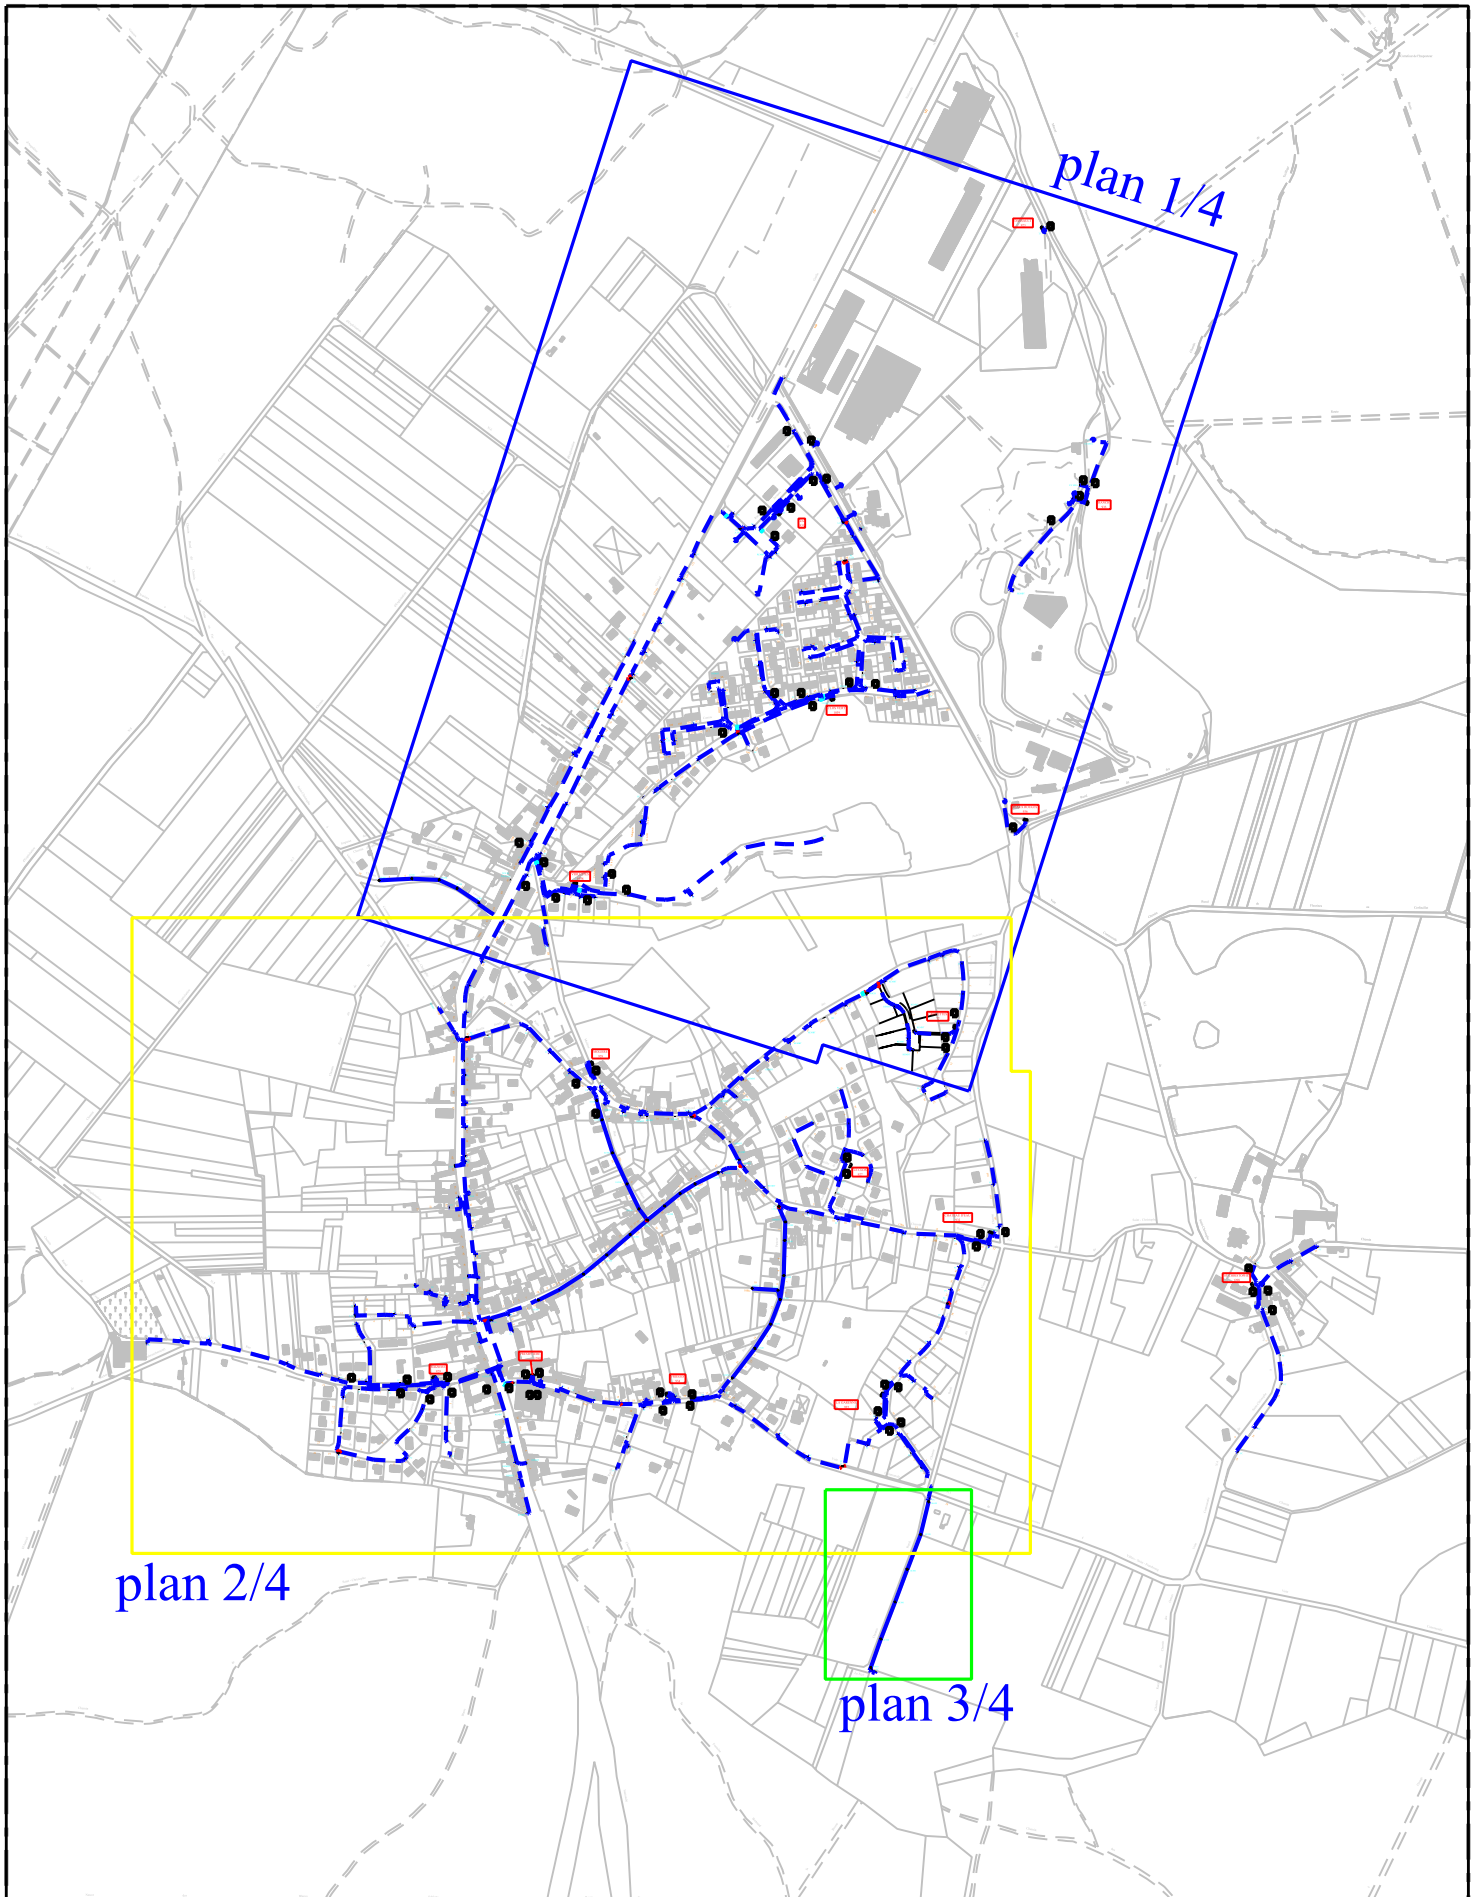



Commune : FLEURINES

Plan d'ensemble





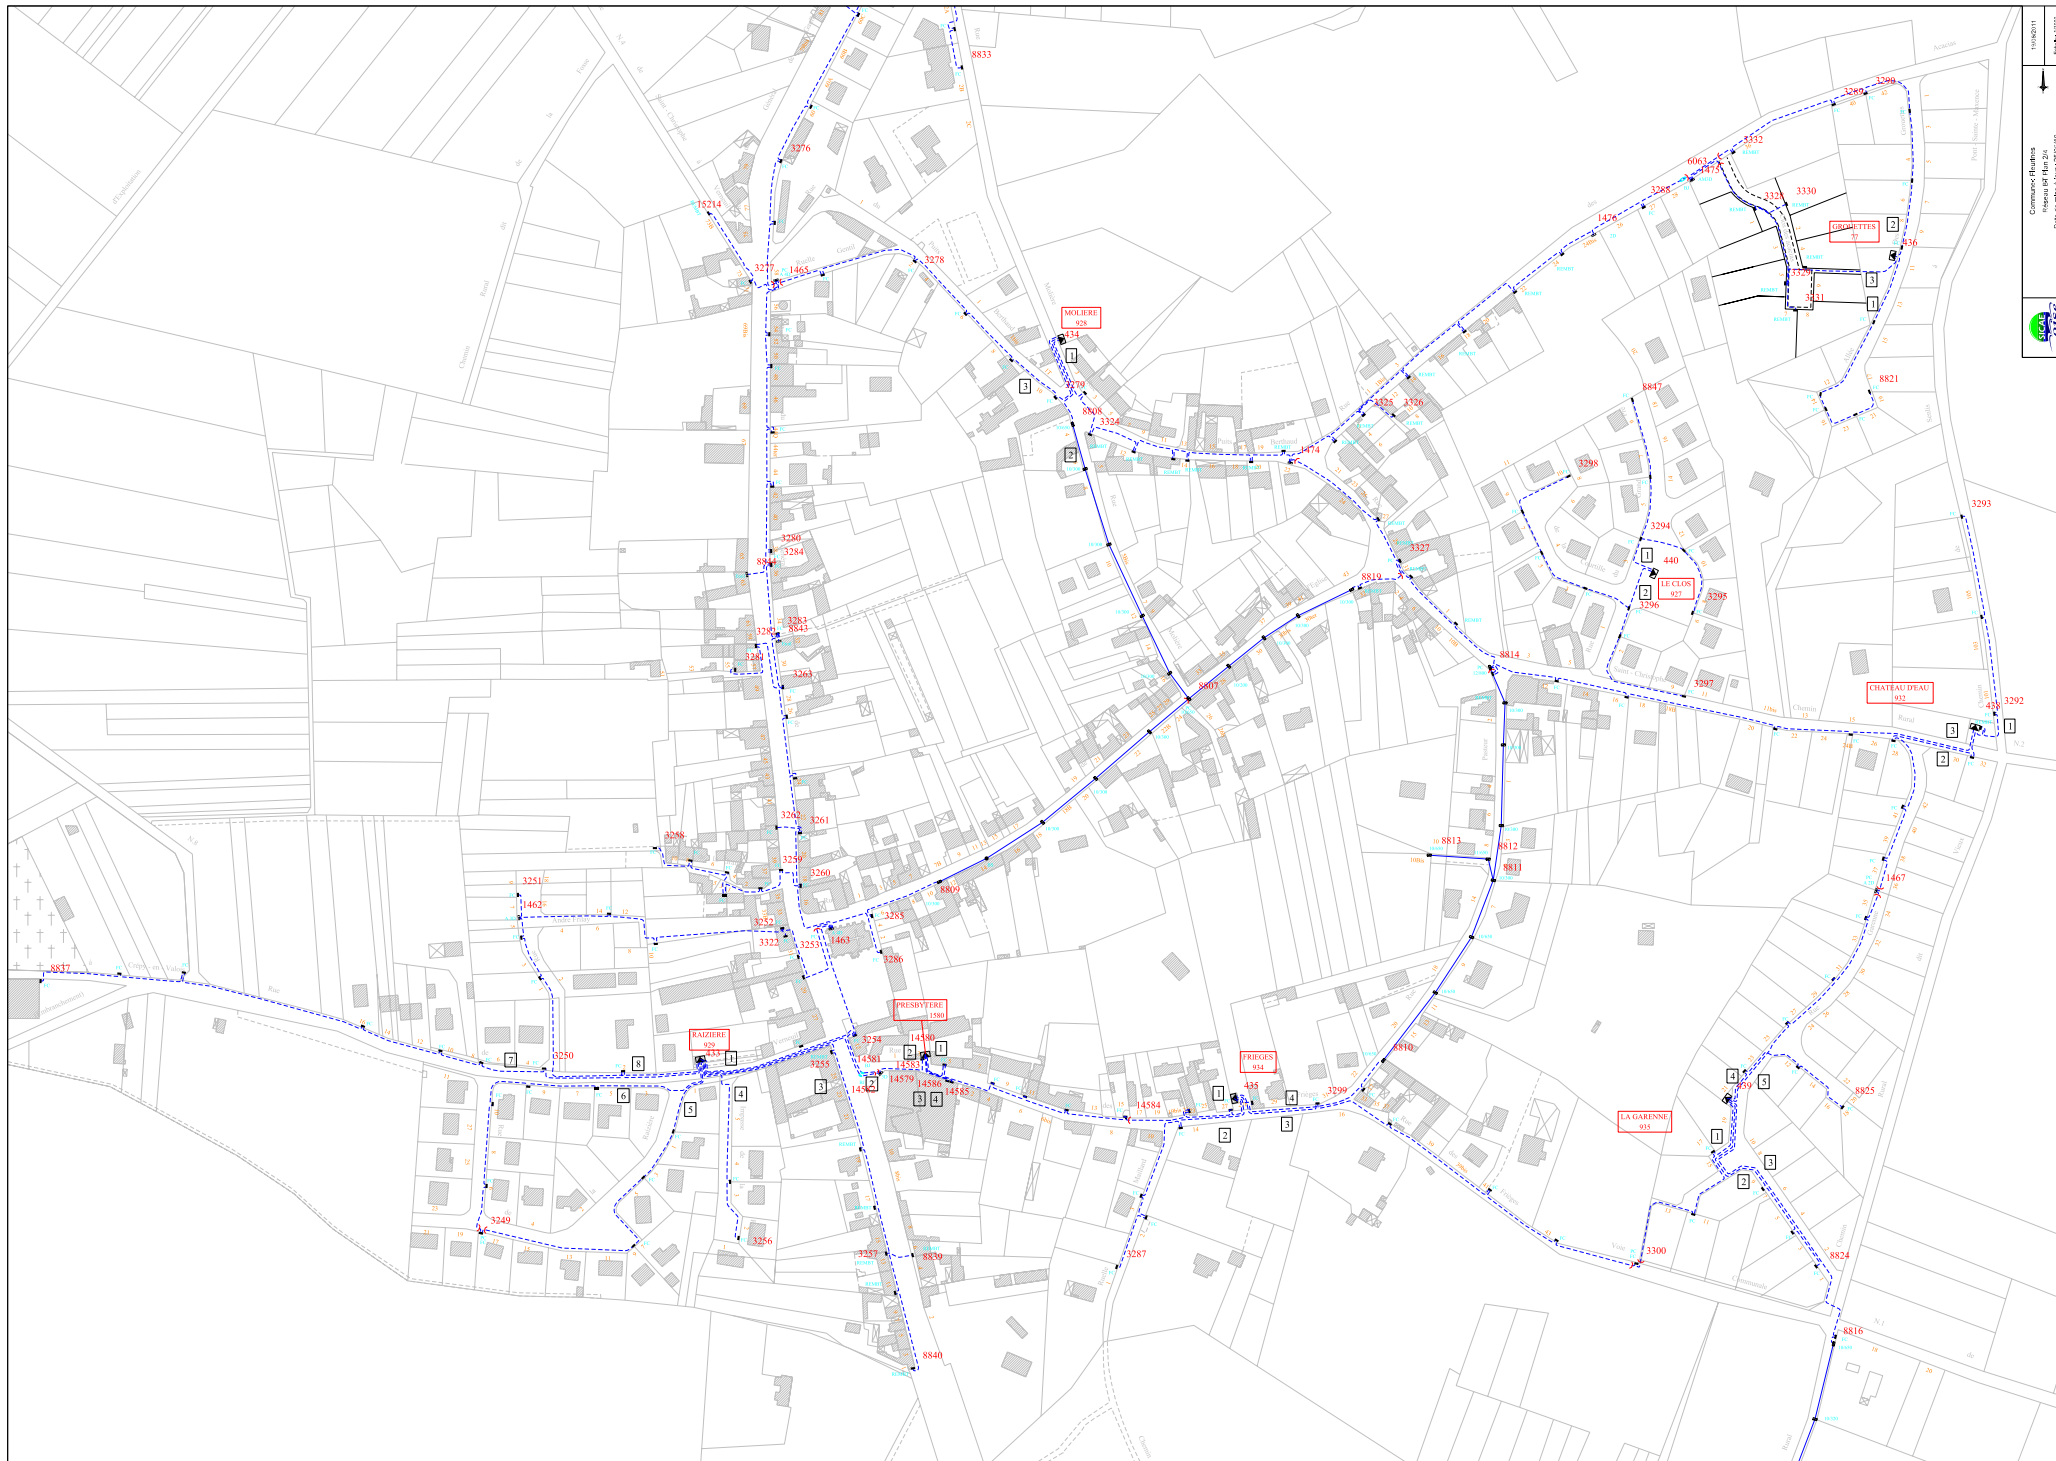

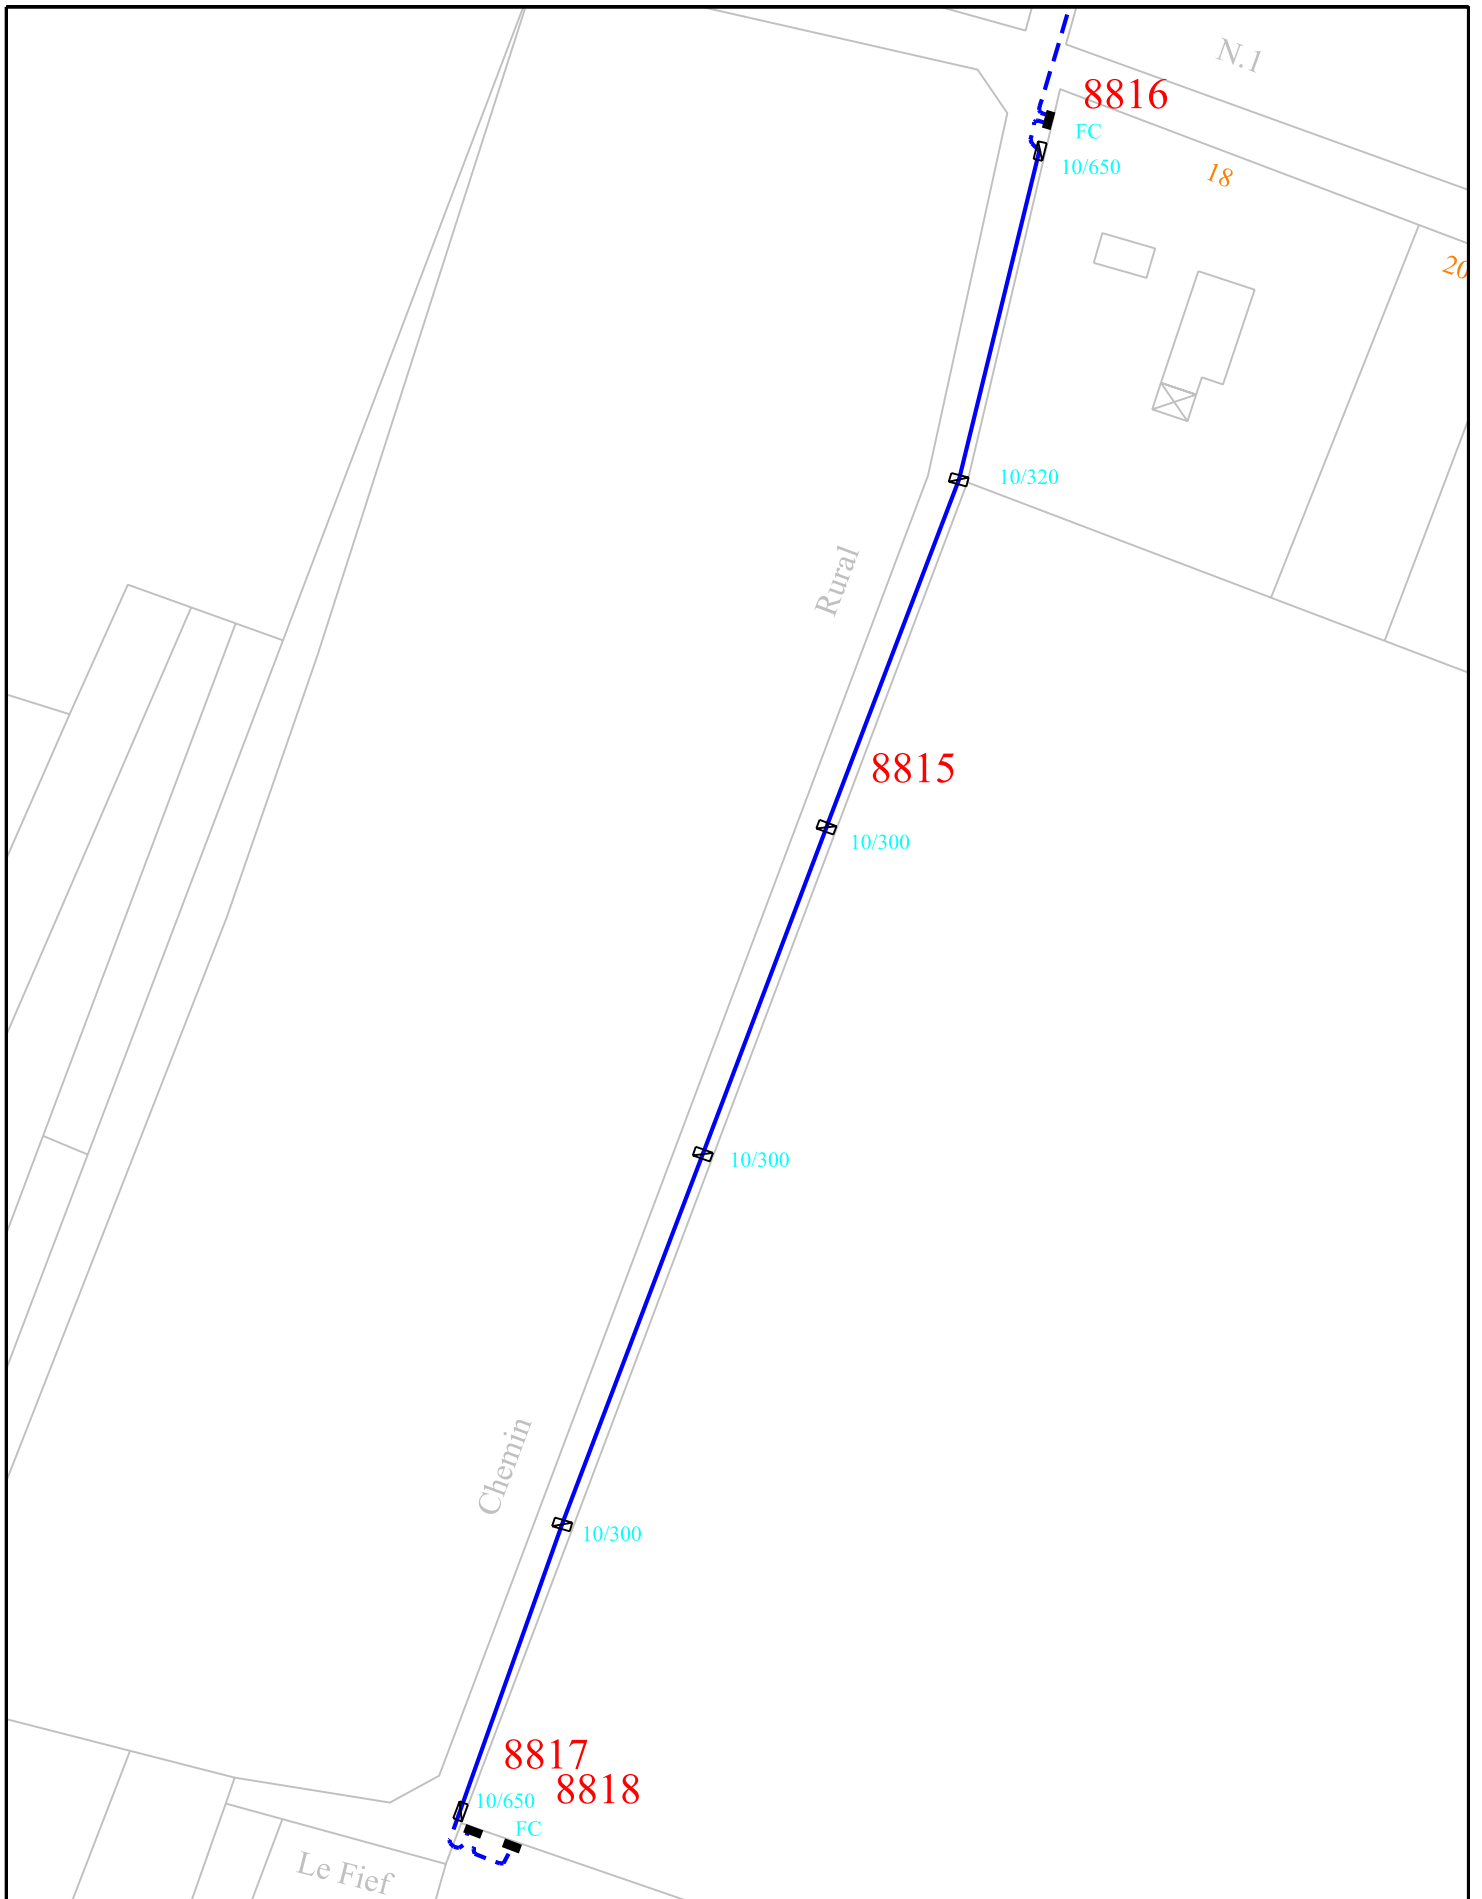


Commune : Fleurines
 Réseau BT Plan 3/4
 Date de mise à jour : 11/06/10



19/08/2011

Echelle : 1/1000

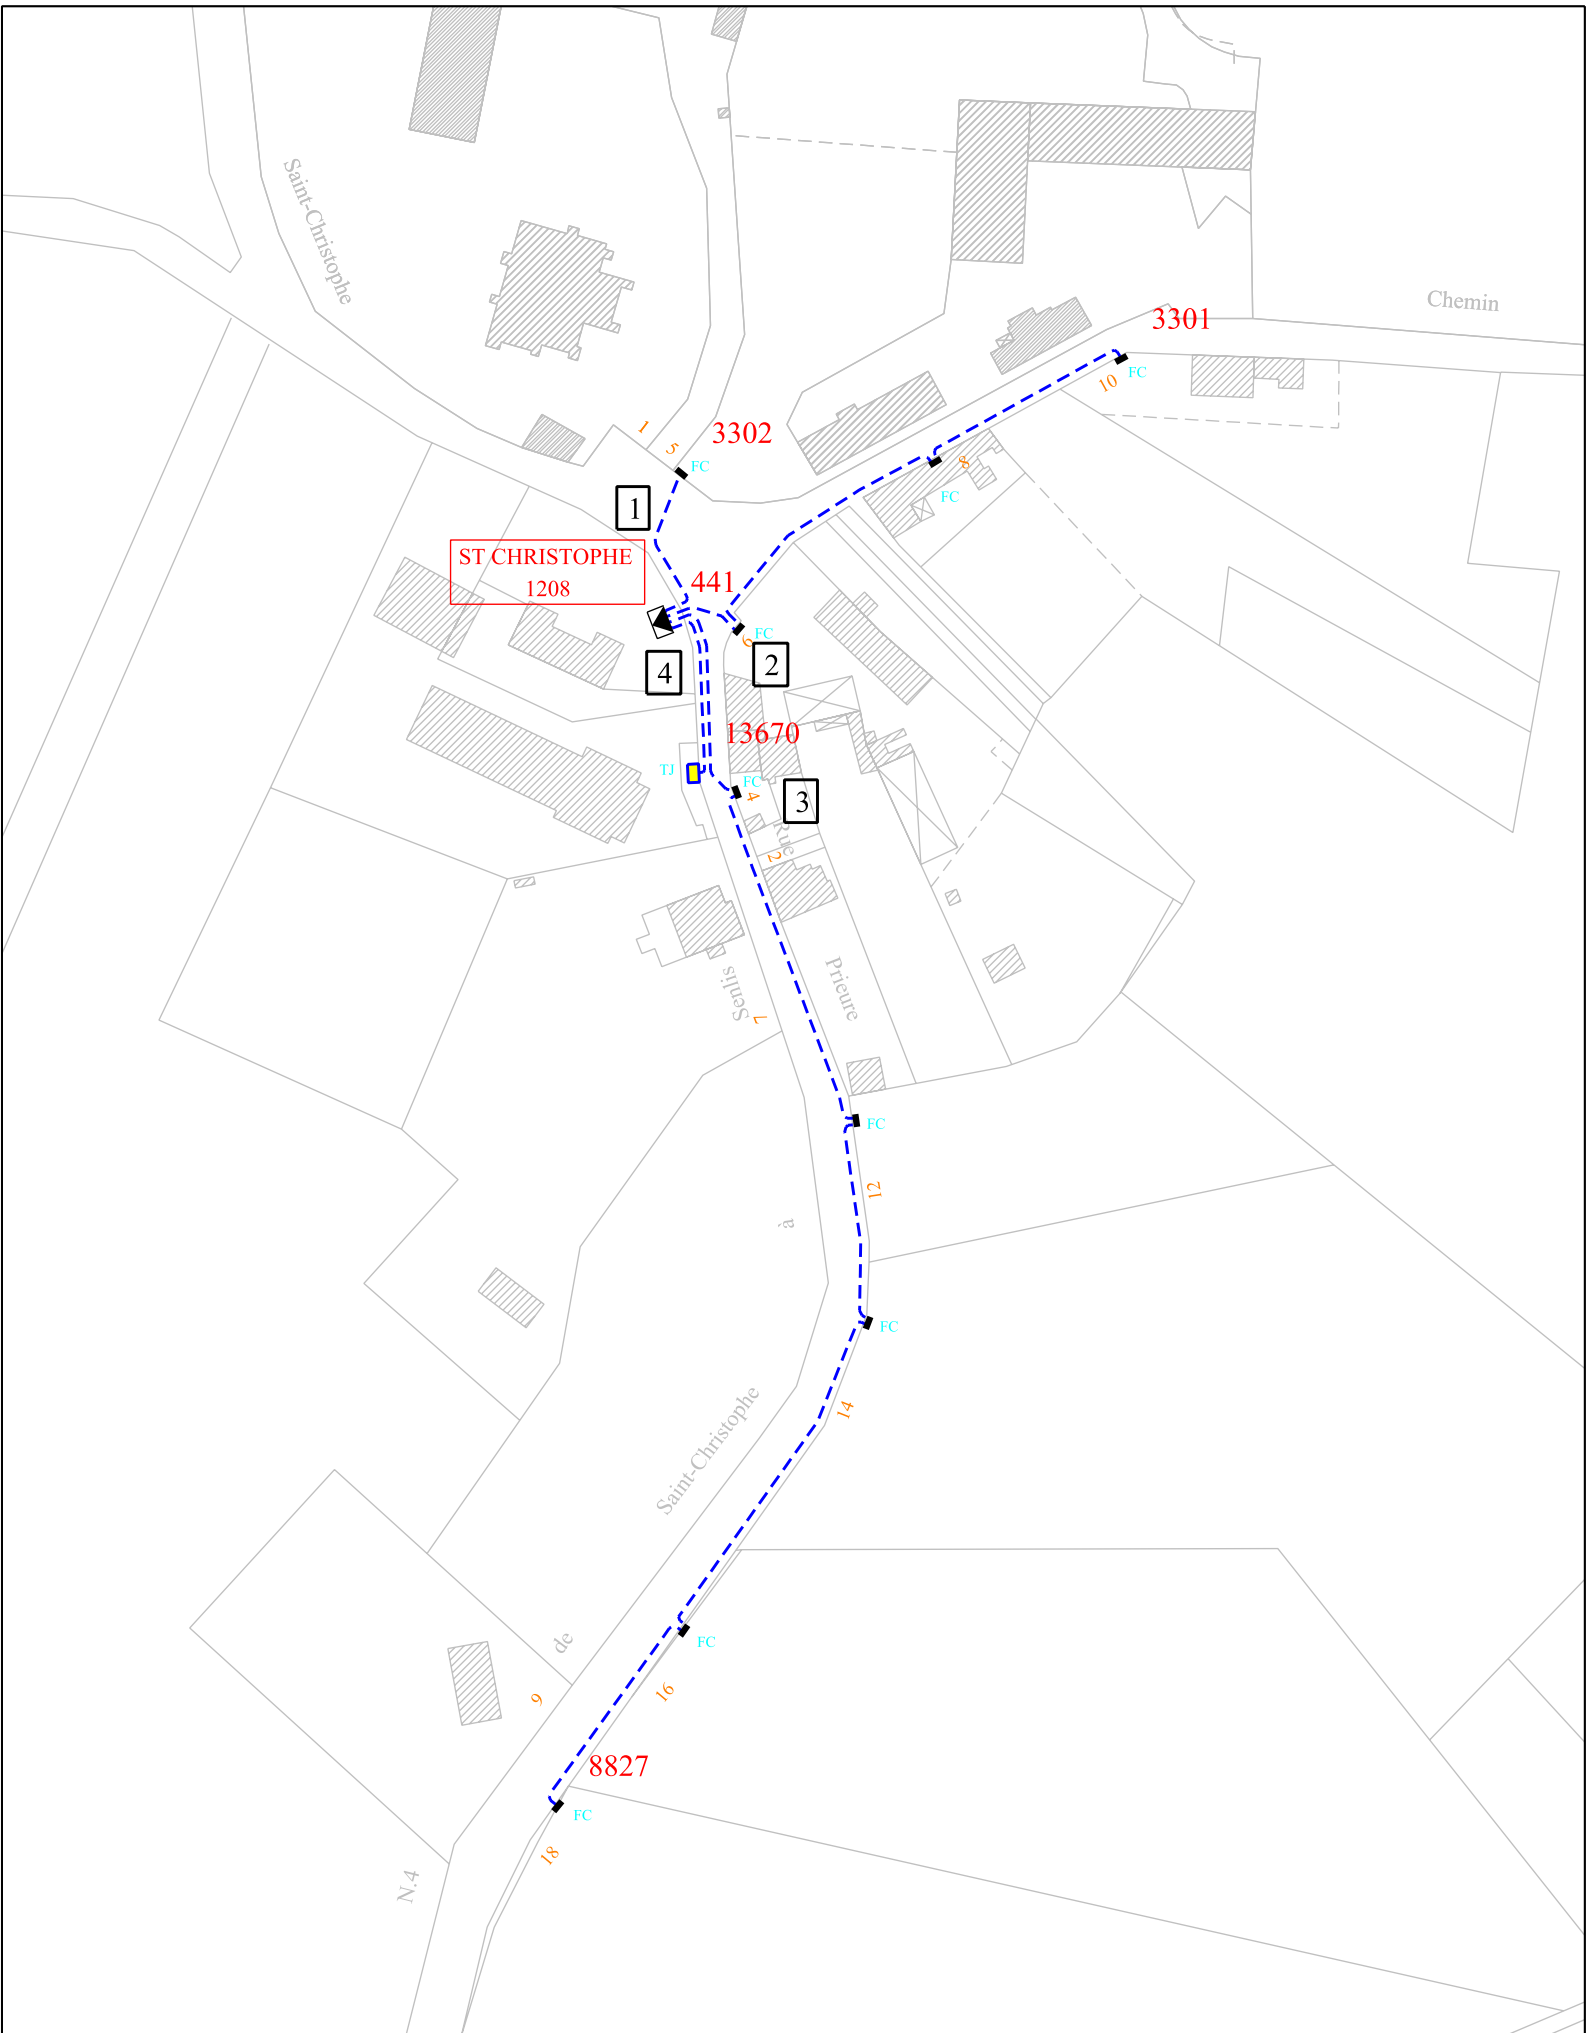

ST CHRISTOPHE
1208



Commune: Fleurines
Réseau BT Plan 4/4
Date de mise à jour : 11/06/10



19/08/2011
Echelle : 1/1000