


Commune : MAIGNELAY-MONTIGNY

27/04/2012

Plan d'ensemble

Echelle : 1/15000

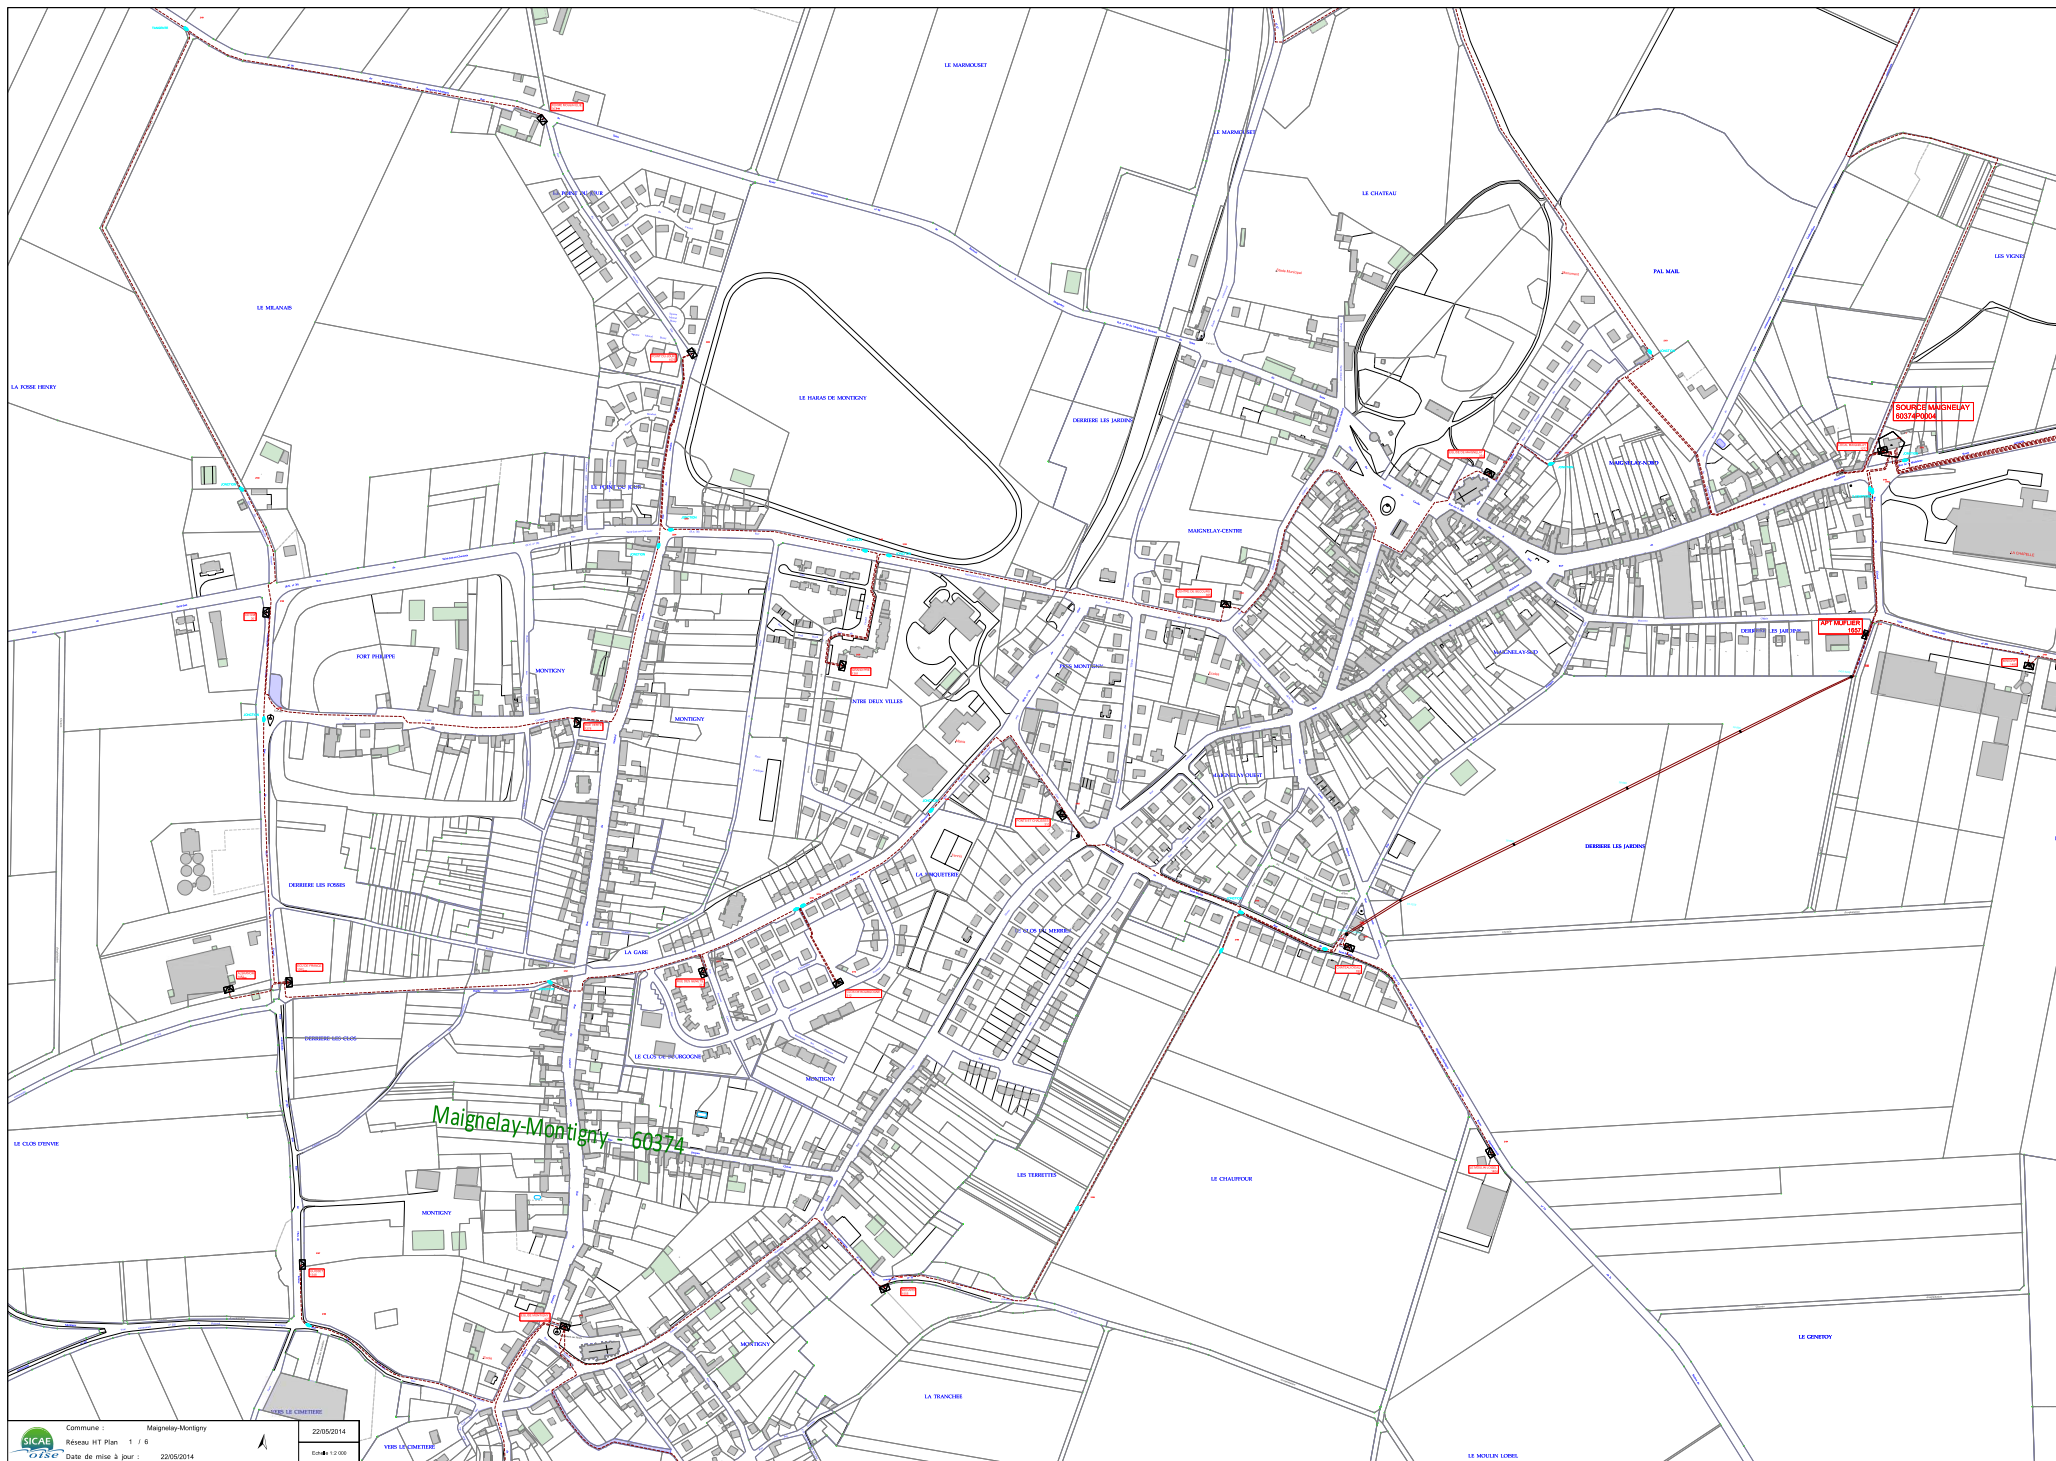






Commissariat d'Aménagement
Région de la Capitale-Nationale

PROJET

2024

10000



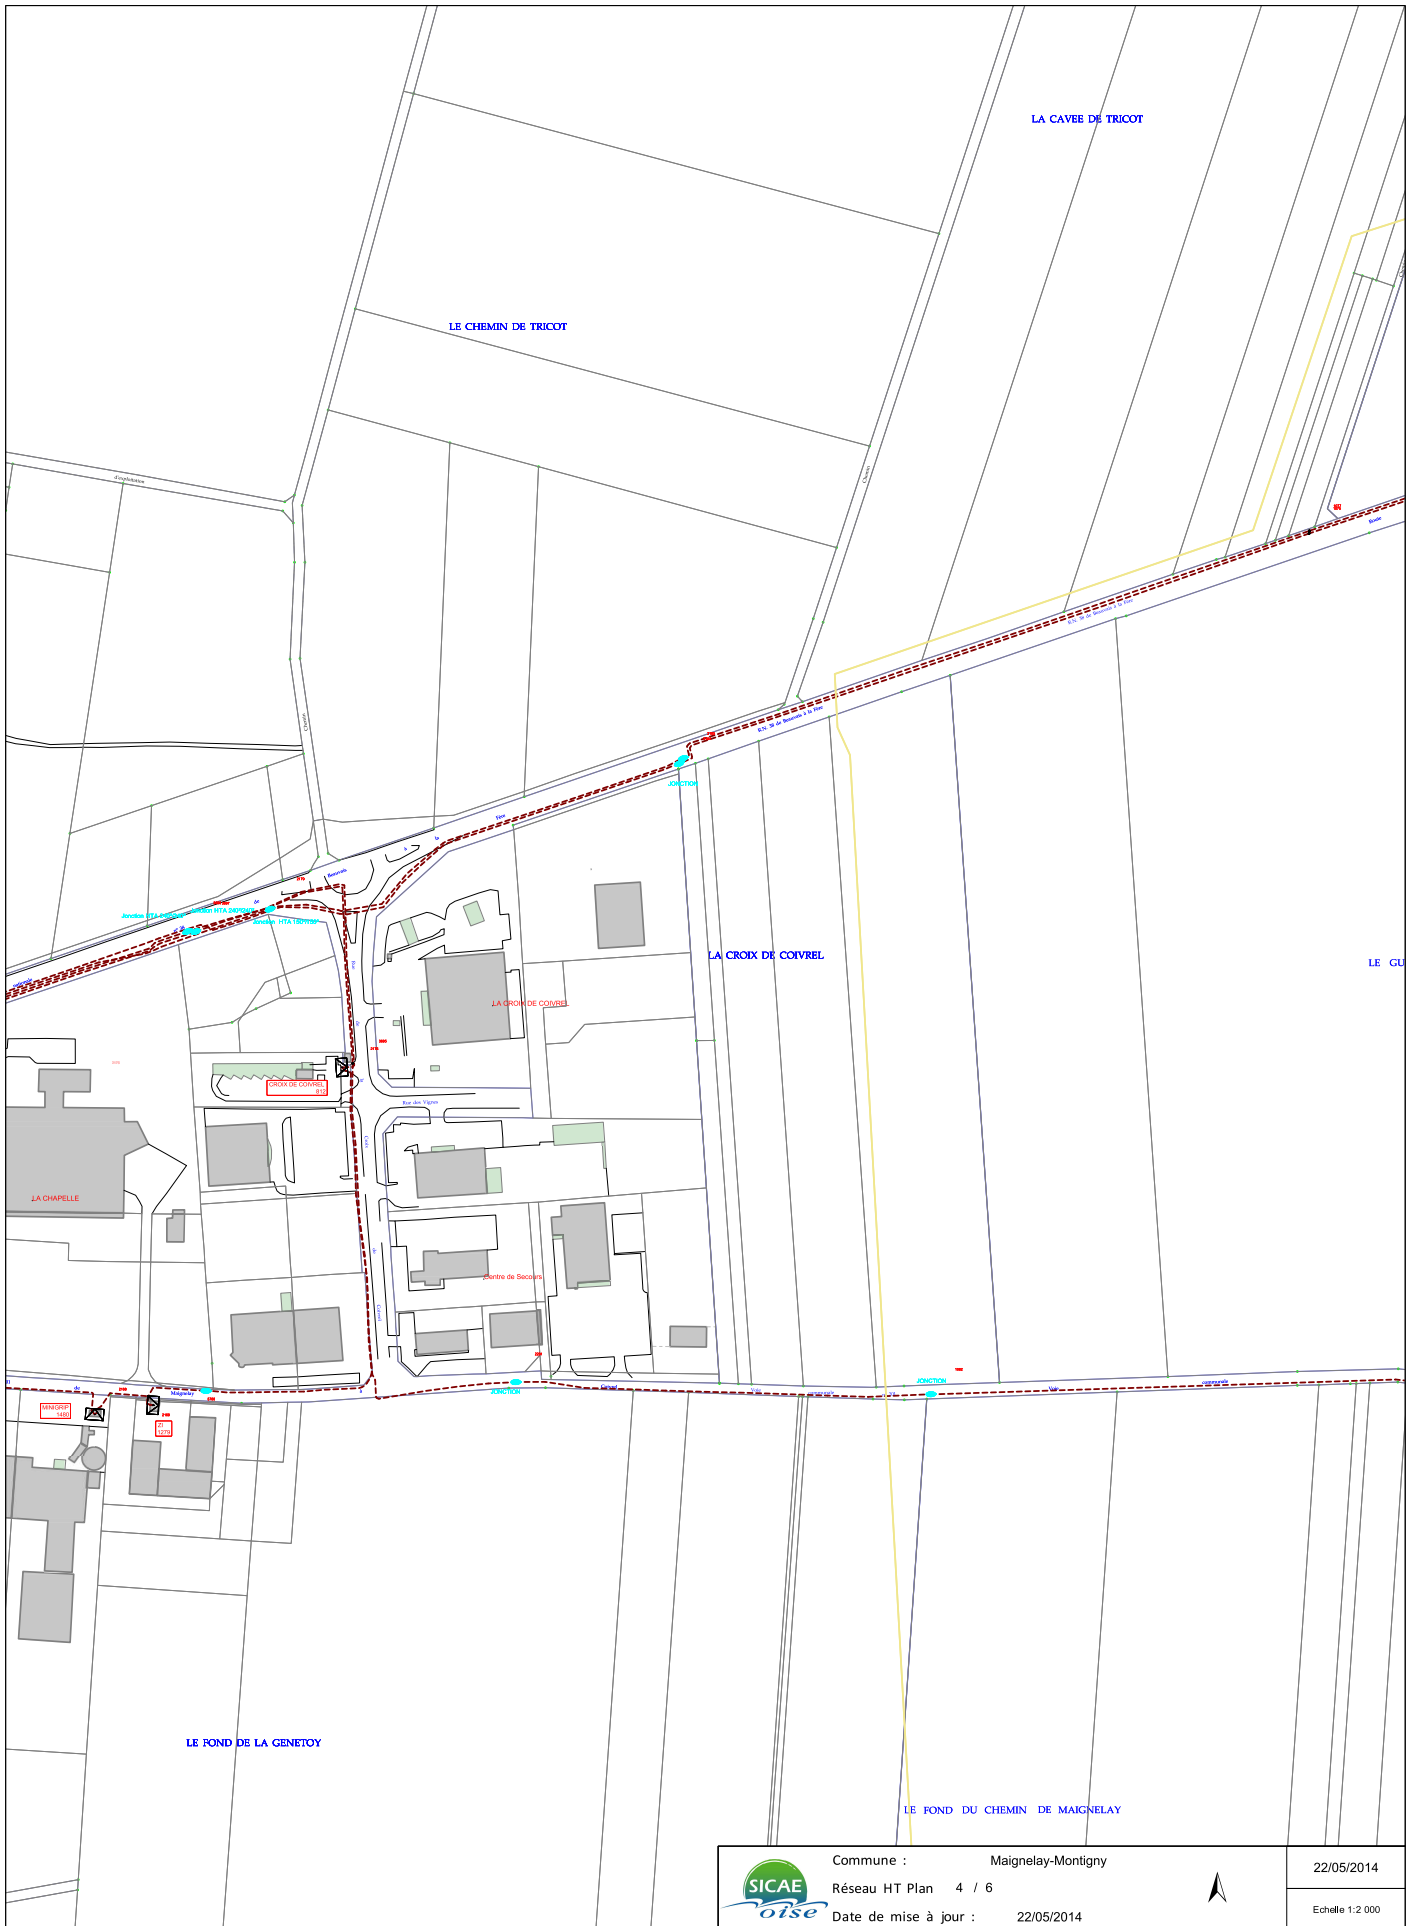



Commune : Maignelay-Montigny
Réseau HT Plan 6/6
Date de mise à jour : 01/01/2012



27/04/2012

Echelle : 1/1000

tiers


Chemin

Rural

2208

2207



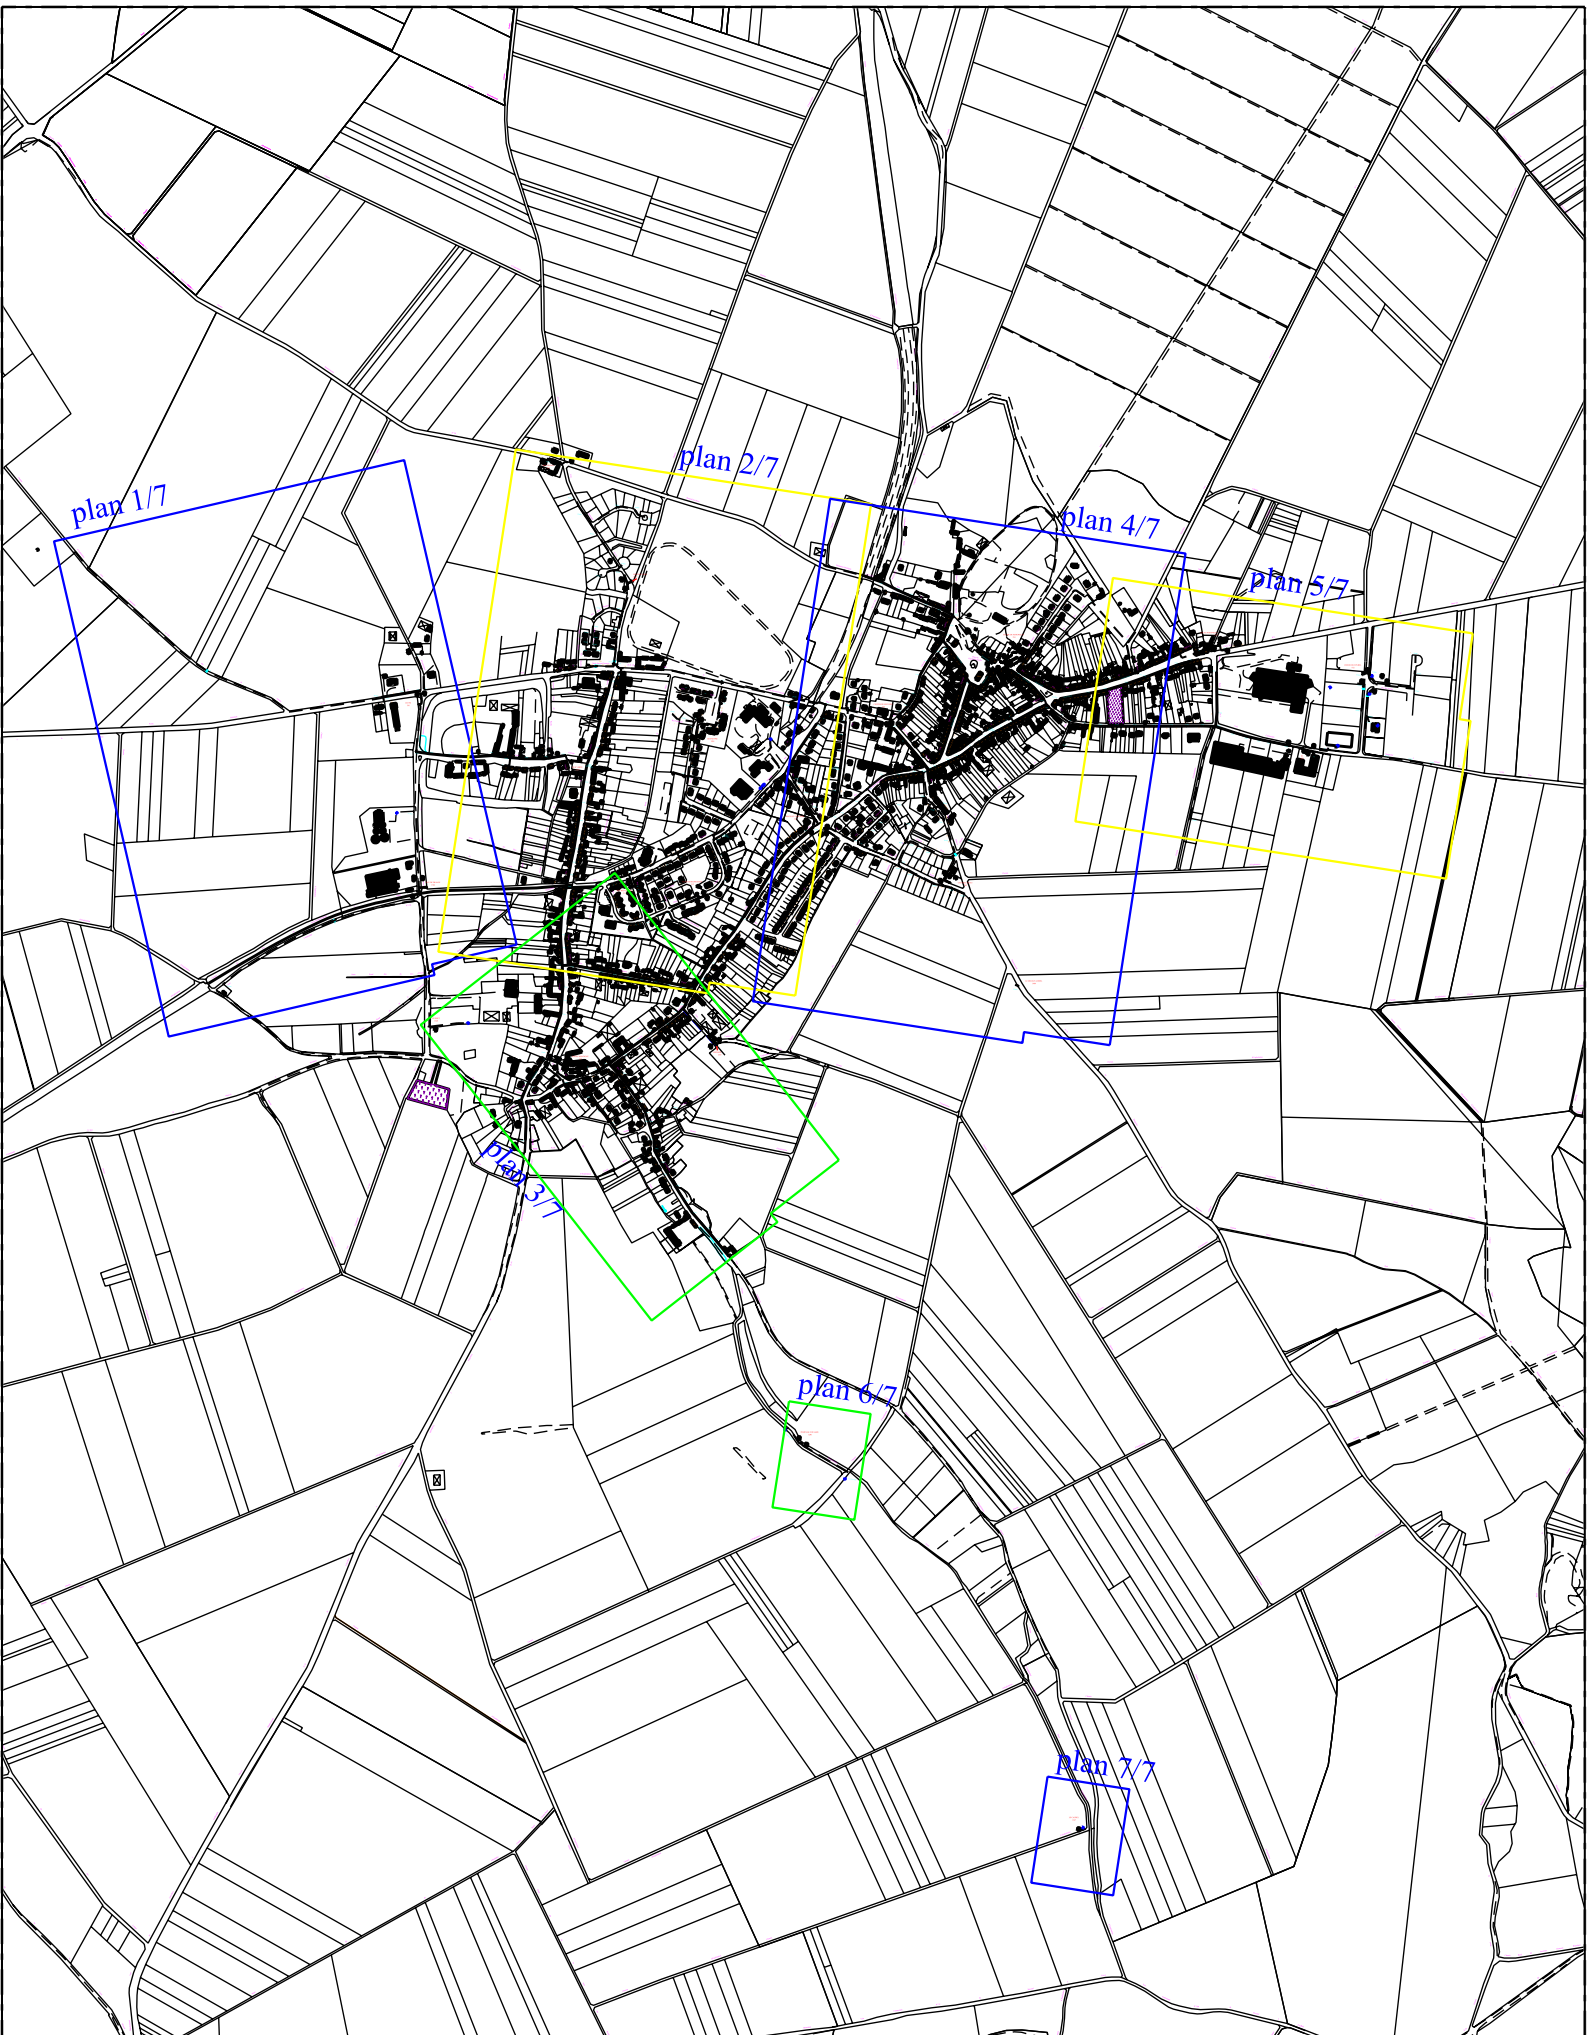



Commune : MAIGNELAY MONTIGNY


19/01/2011

Plan d'ensemble

Echelle : 1/12500

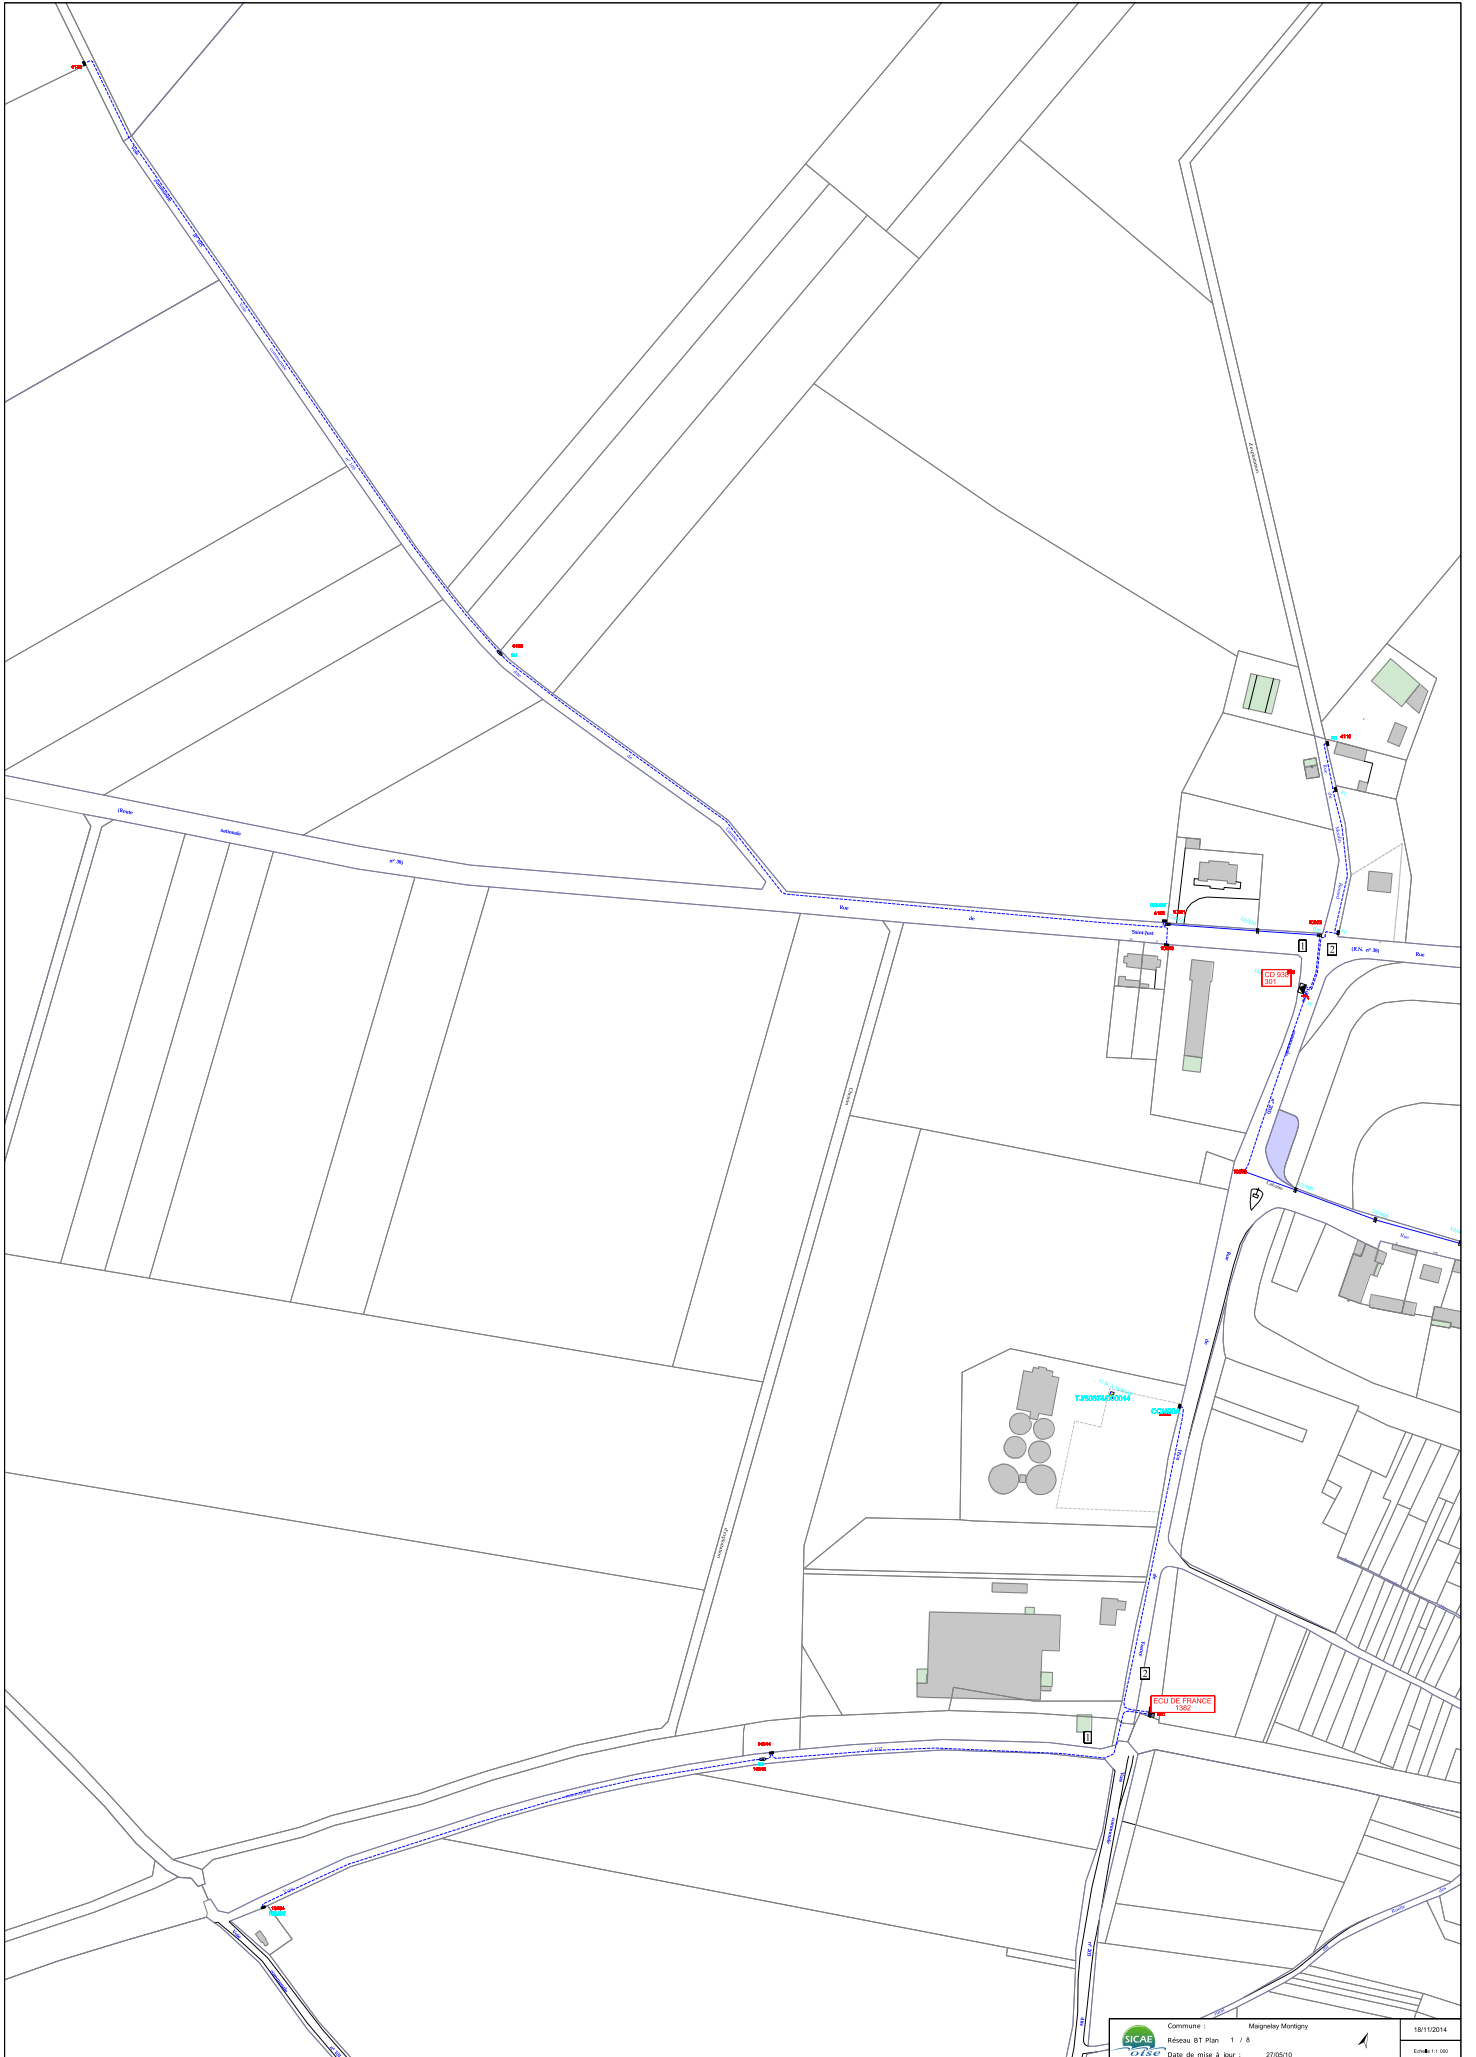

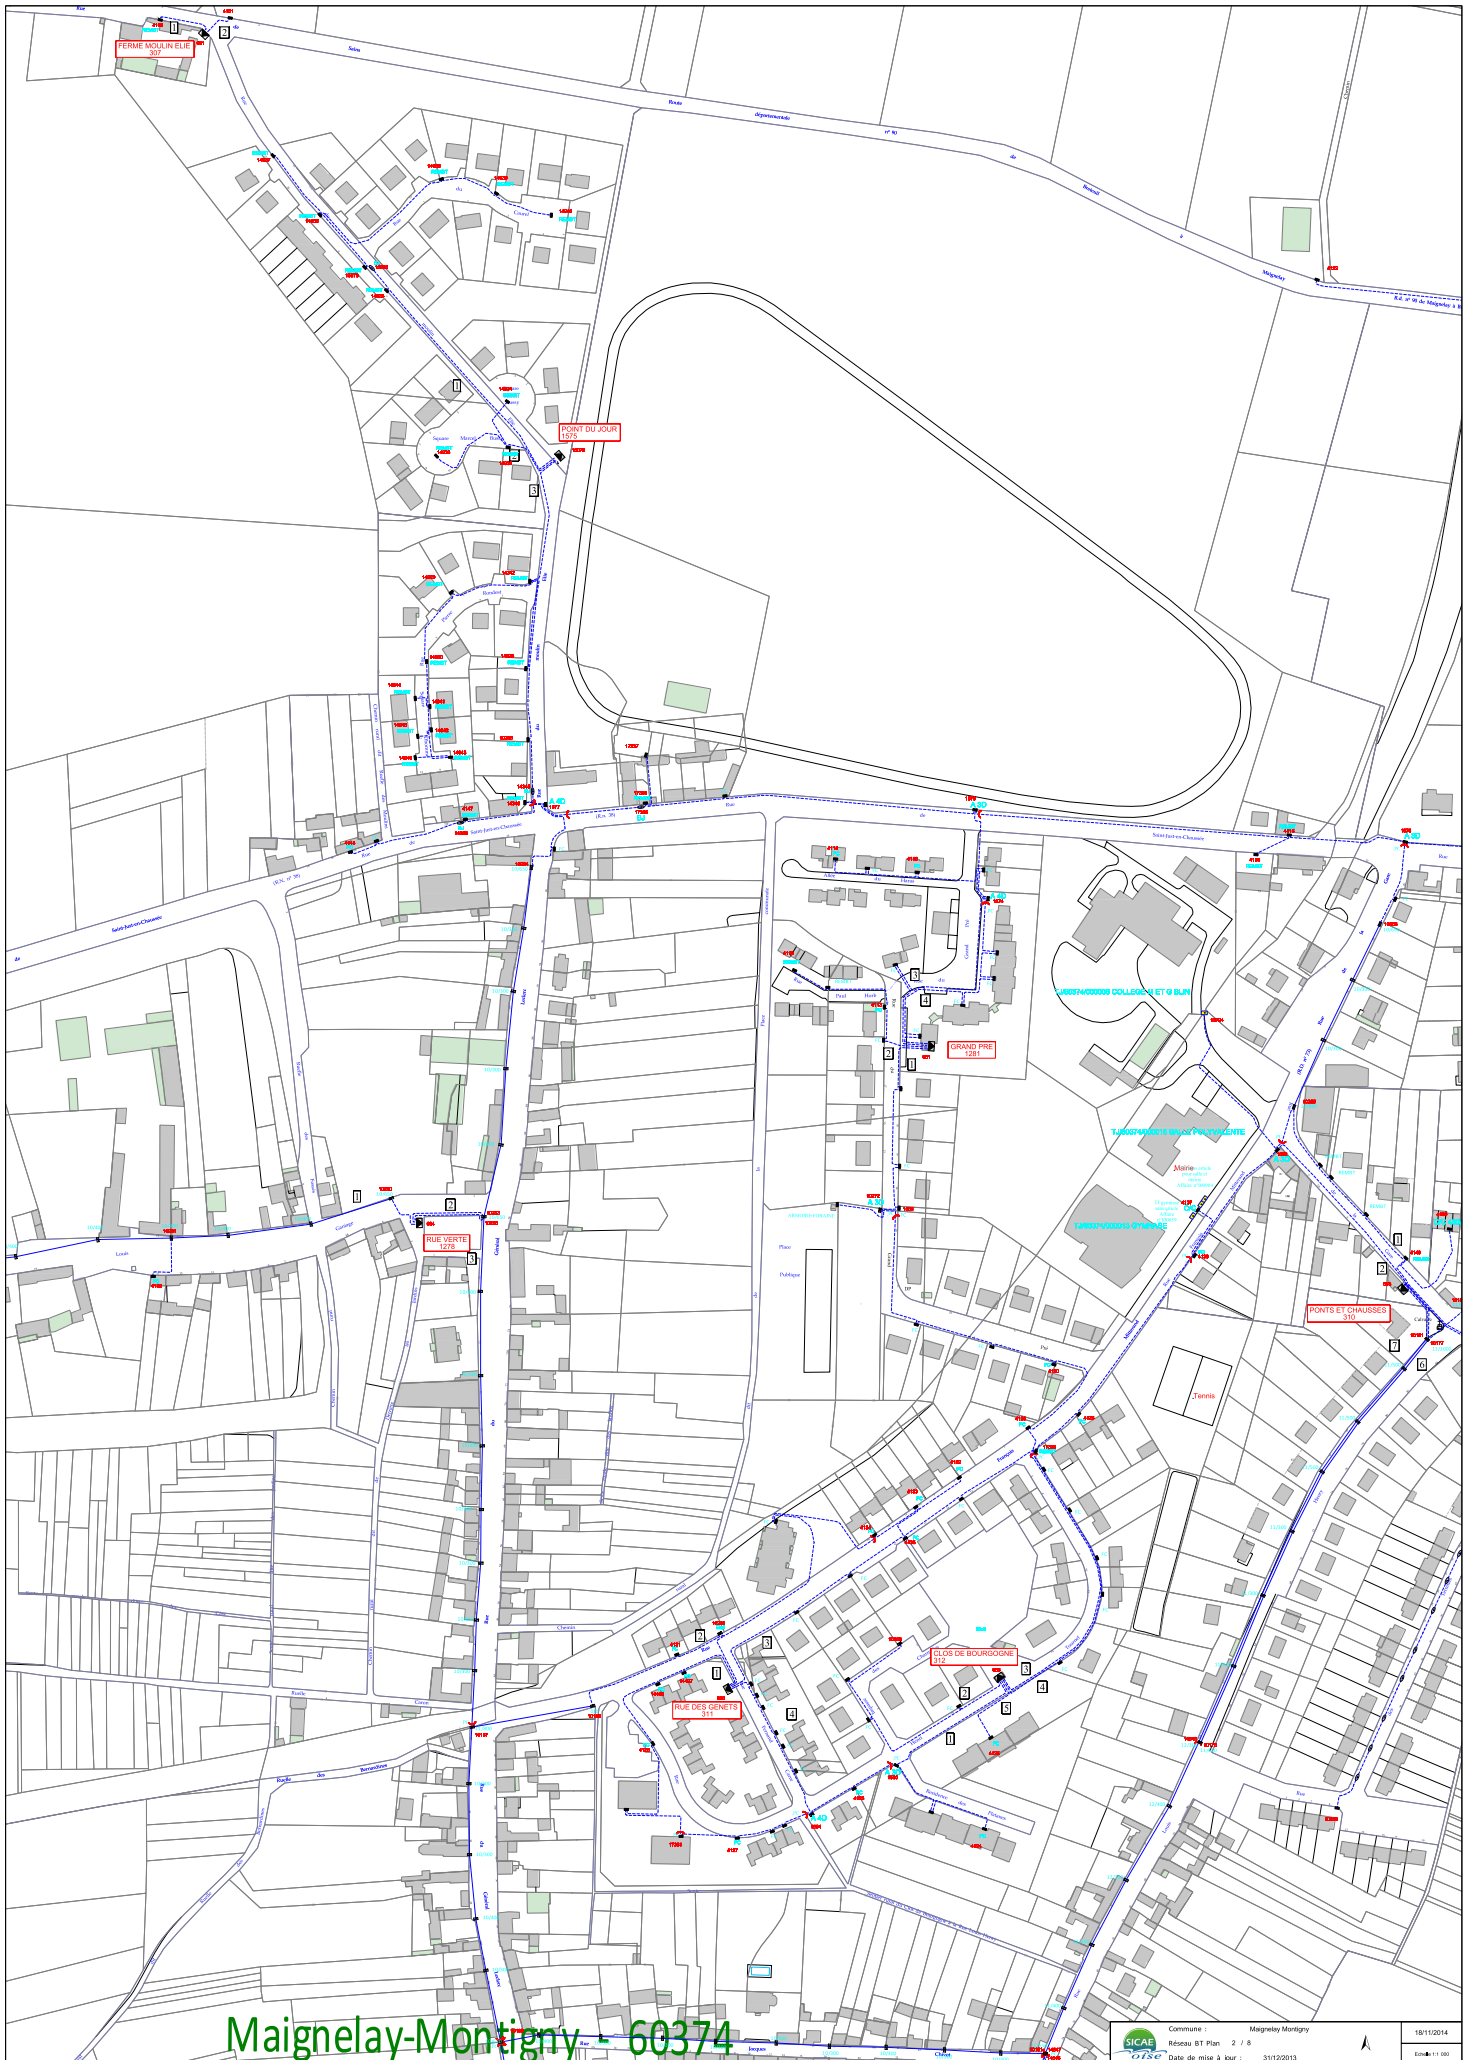

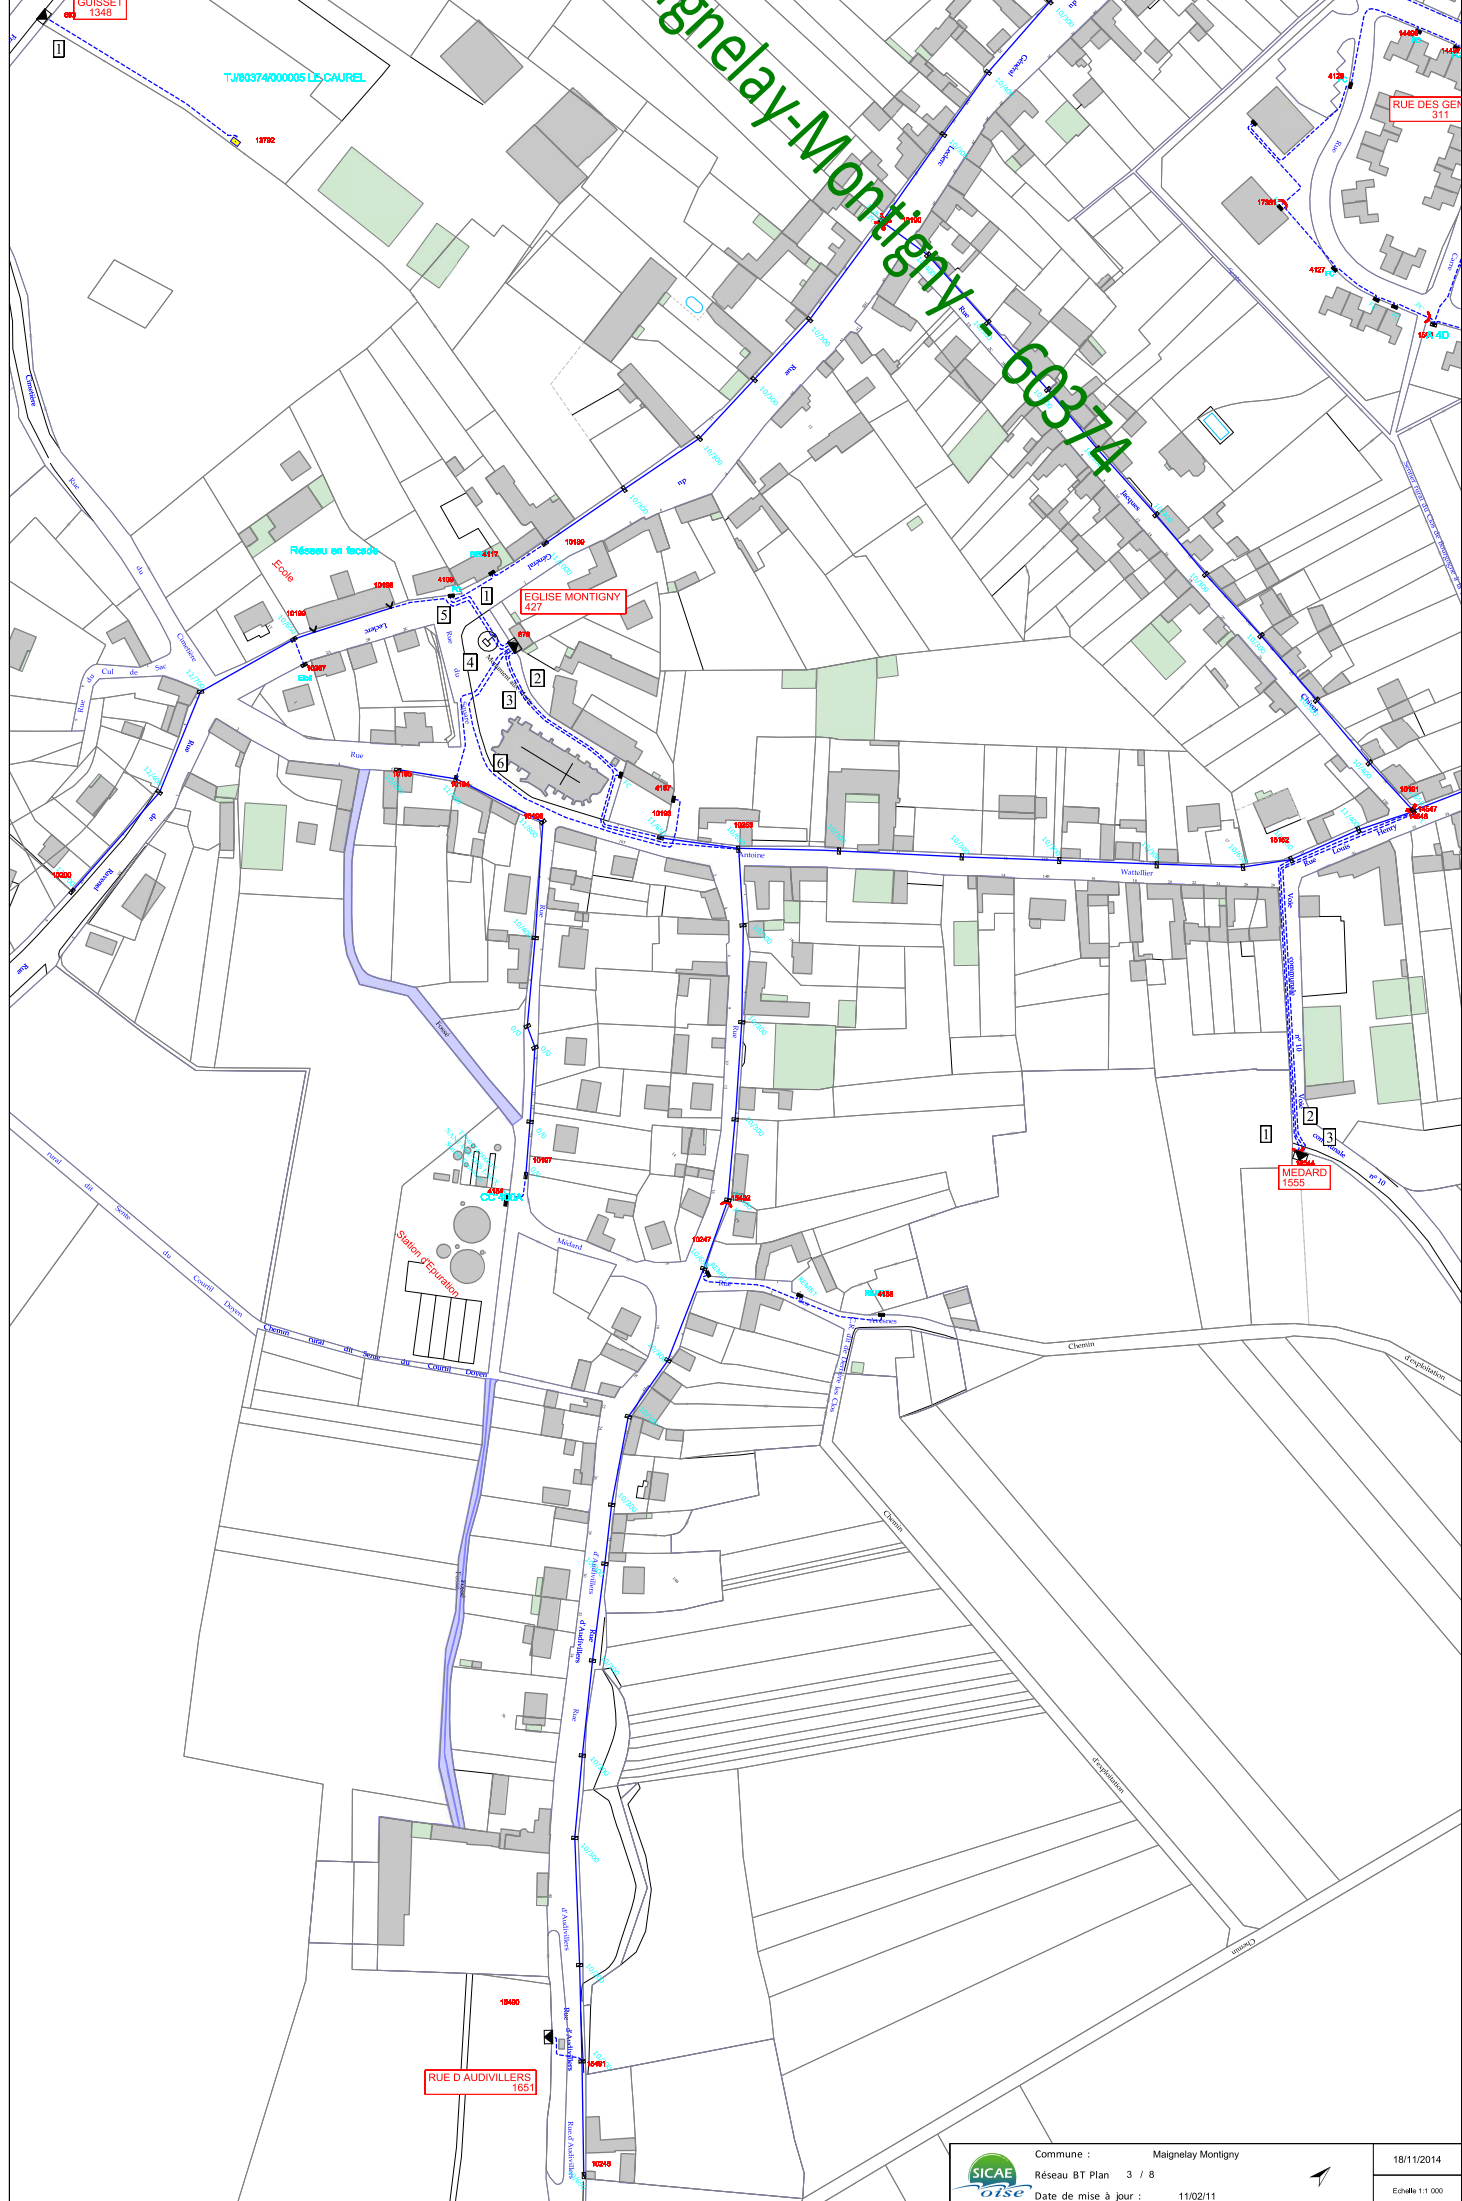

TJ80374/000005 LES CAUREL


EGLISE MONTIGNY
427


MEDARD
1555


RUE D'AUDIVILLERS
1651

Maignelay-Montigny - 60374



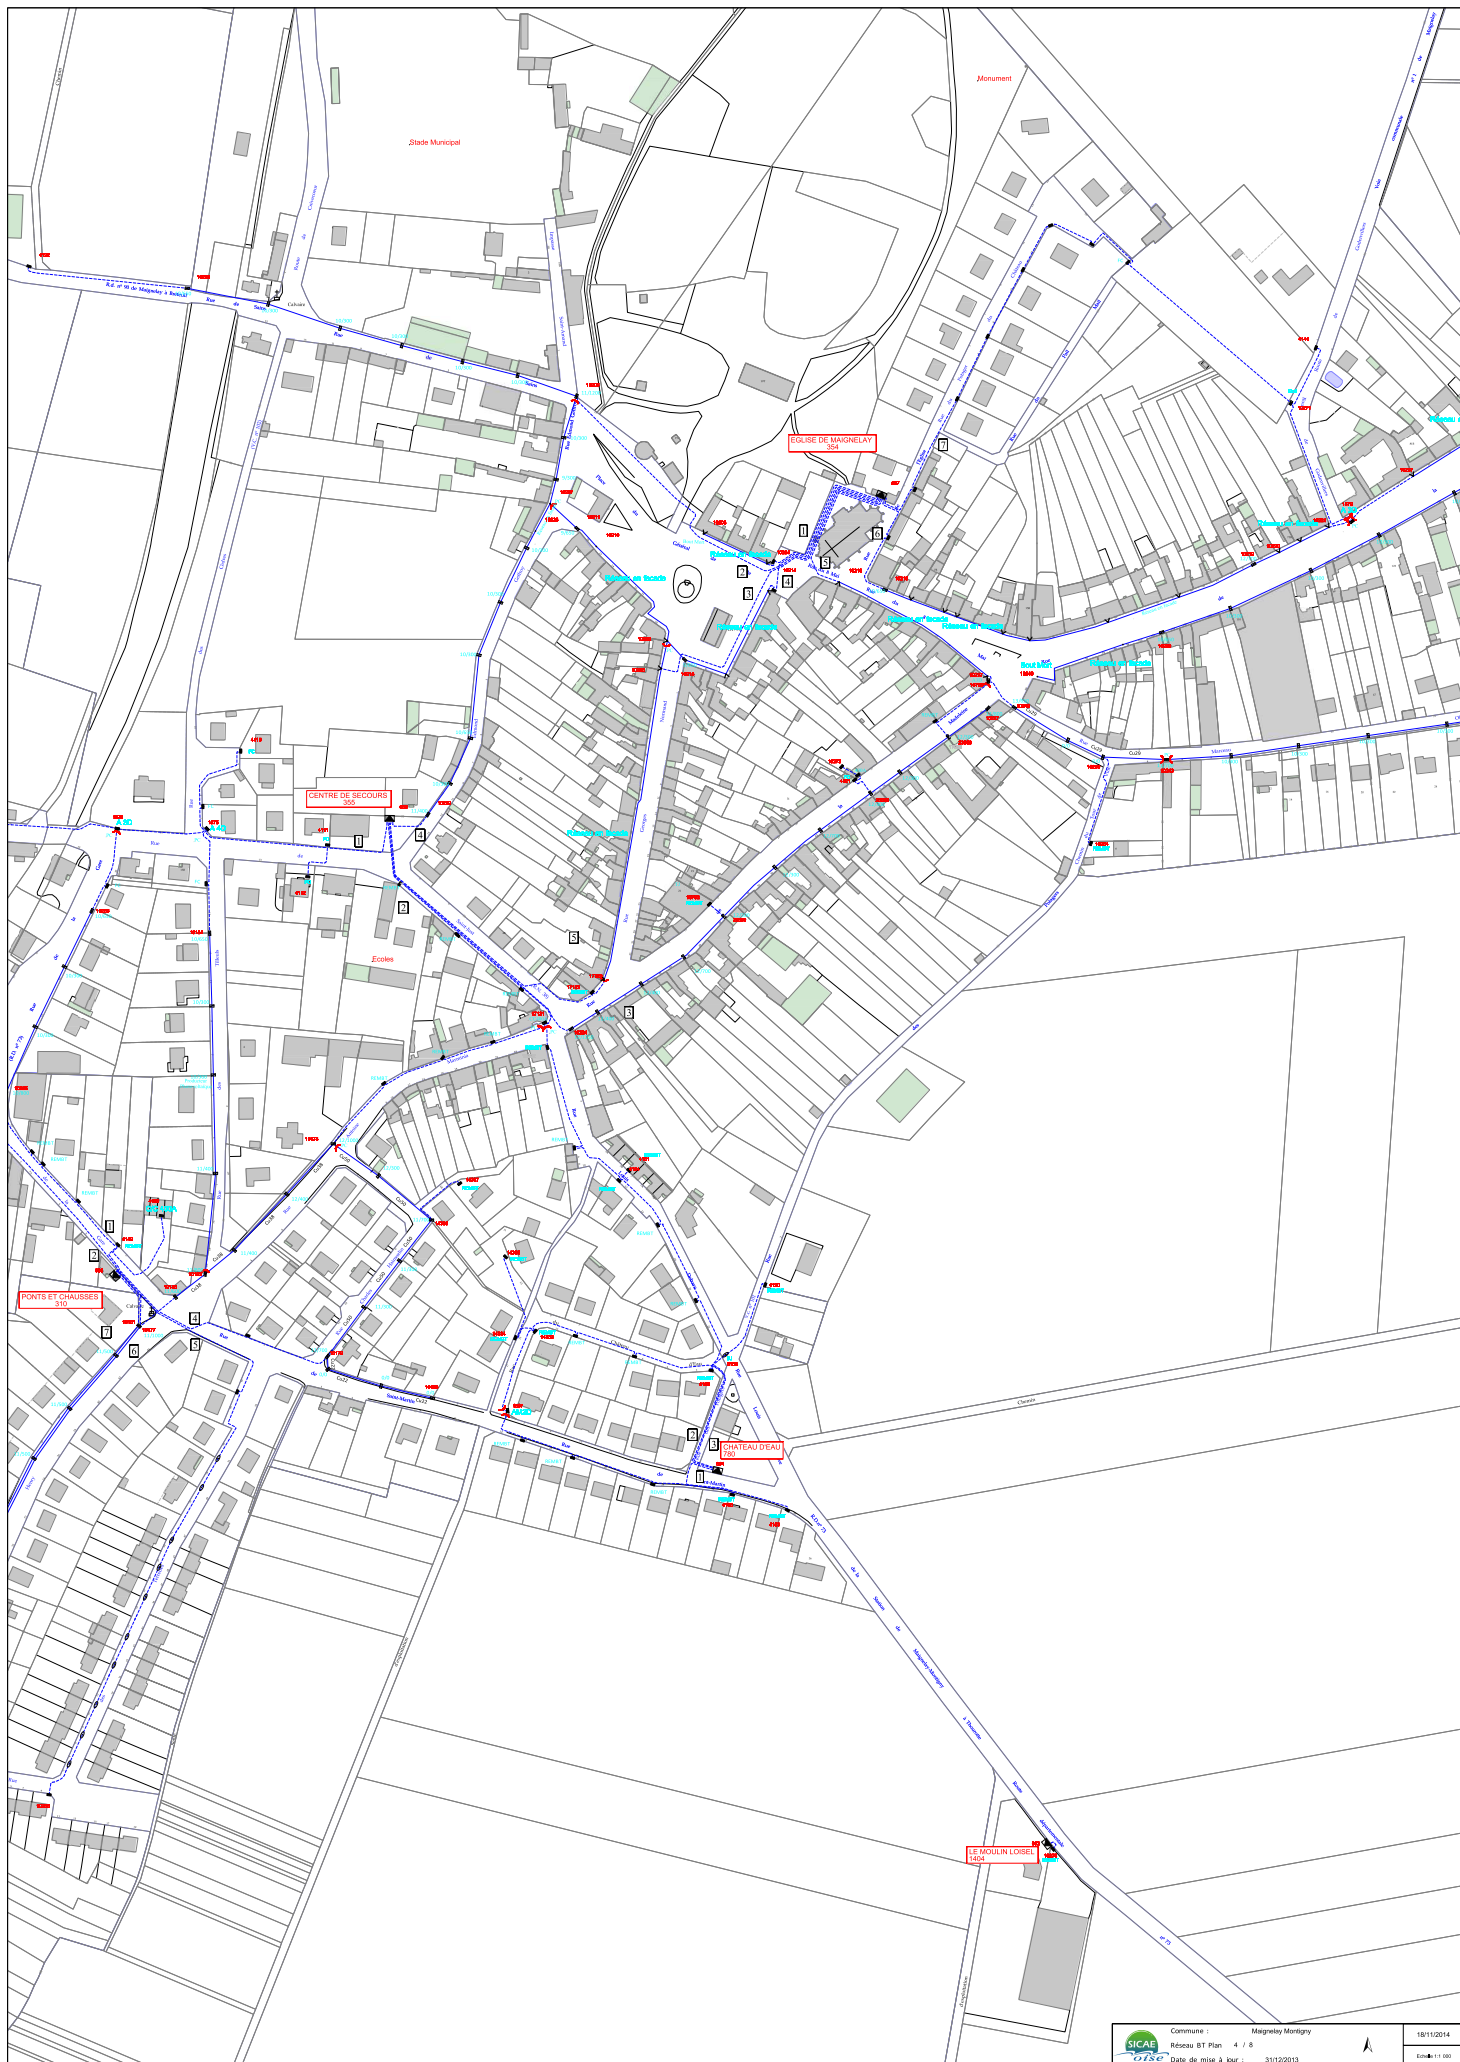

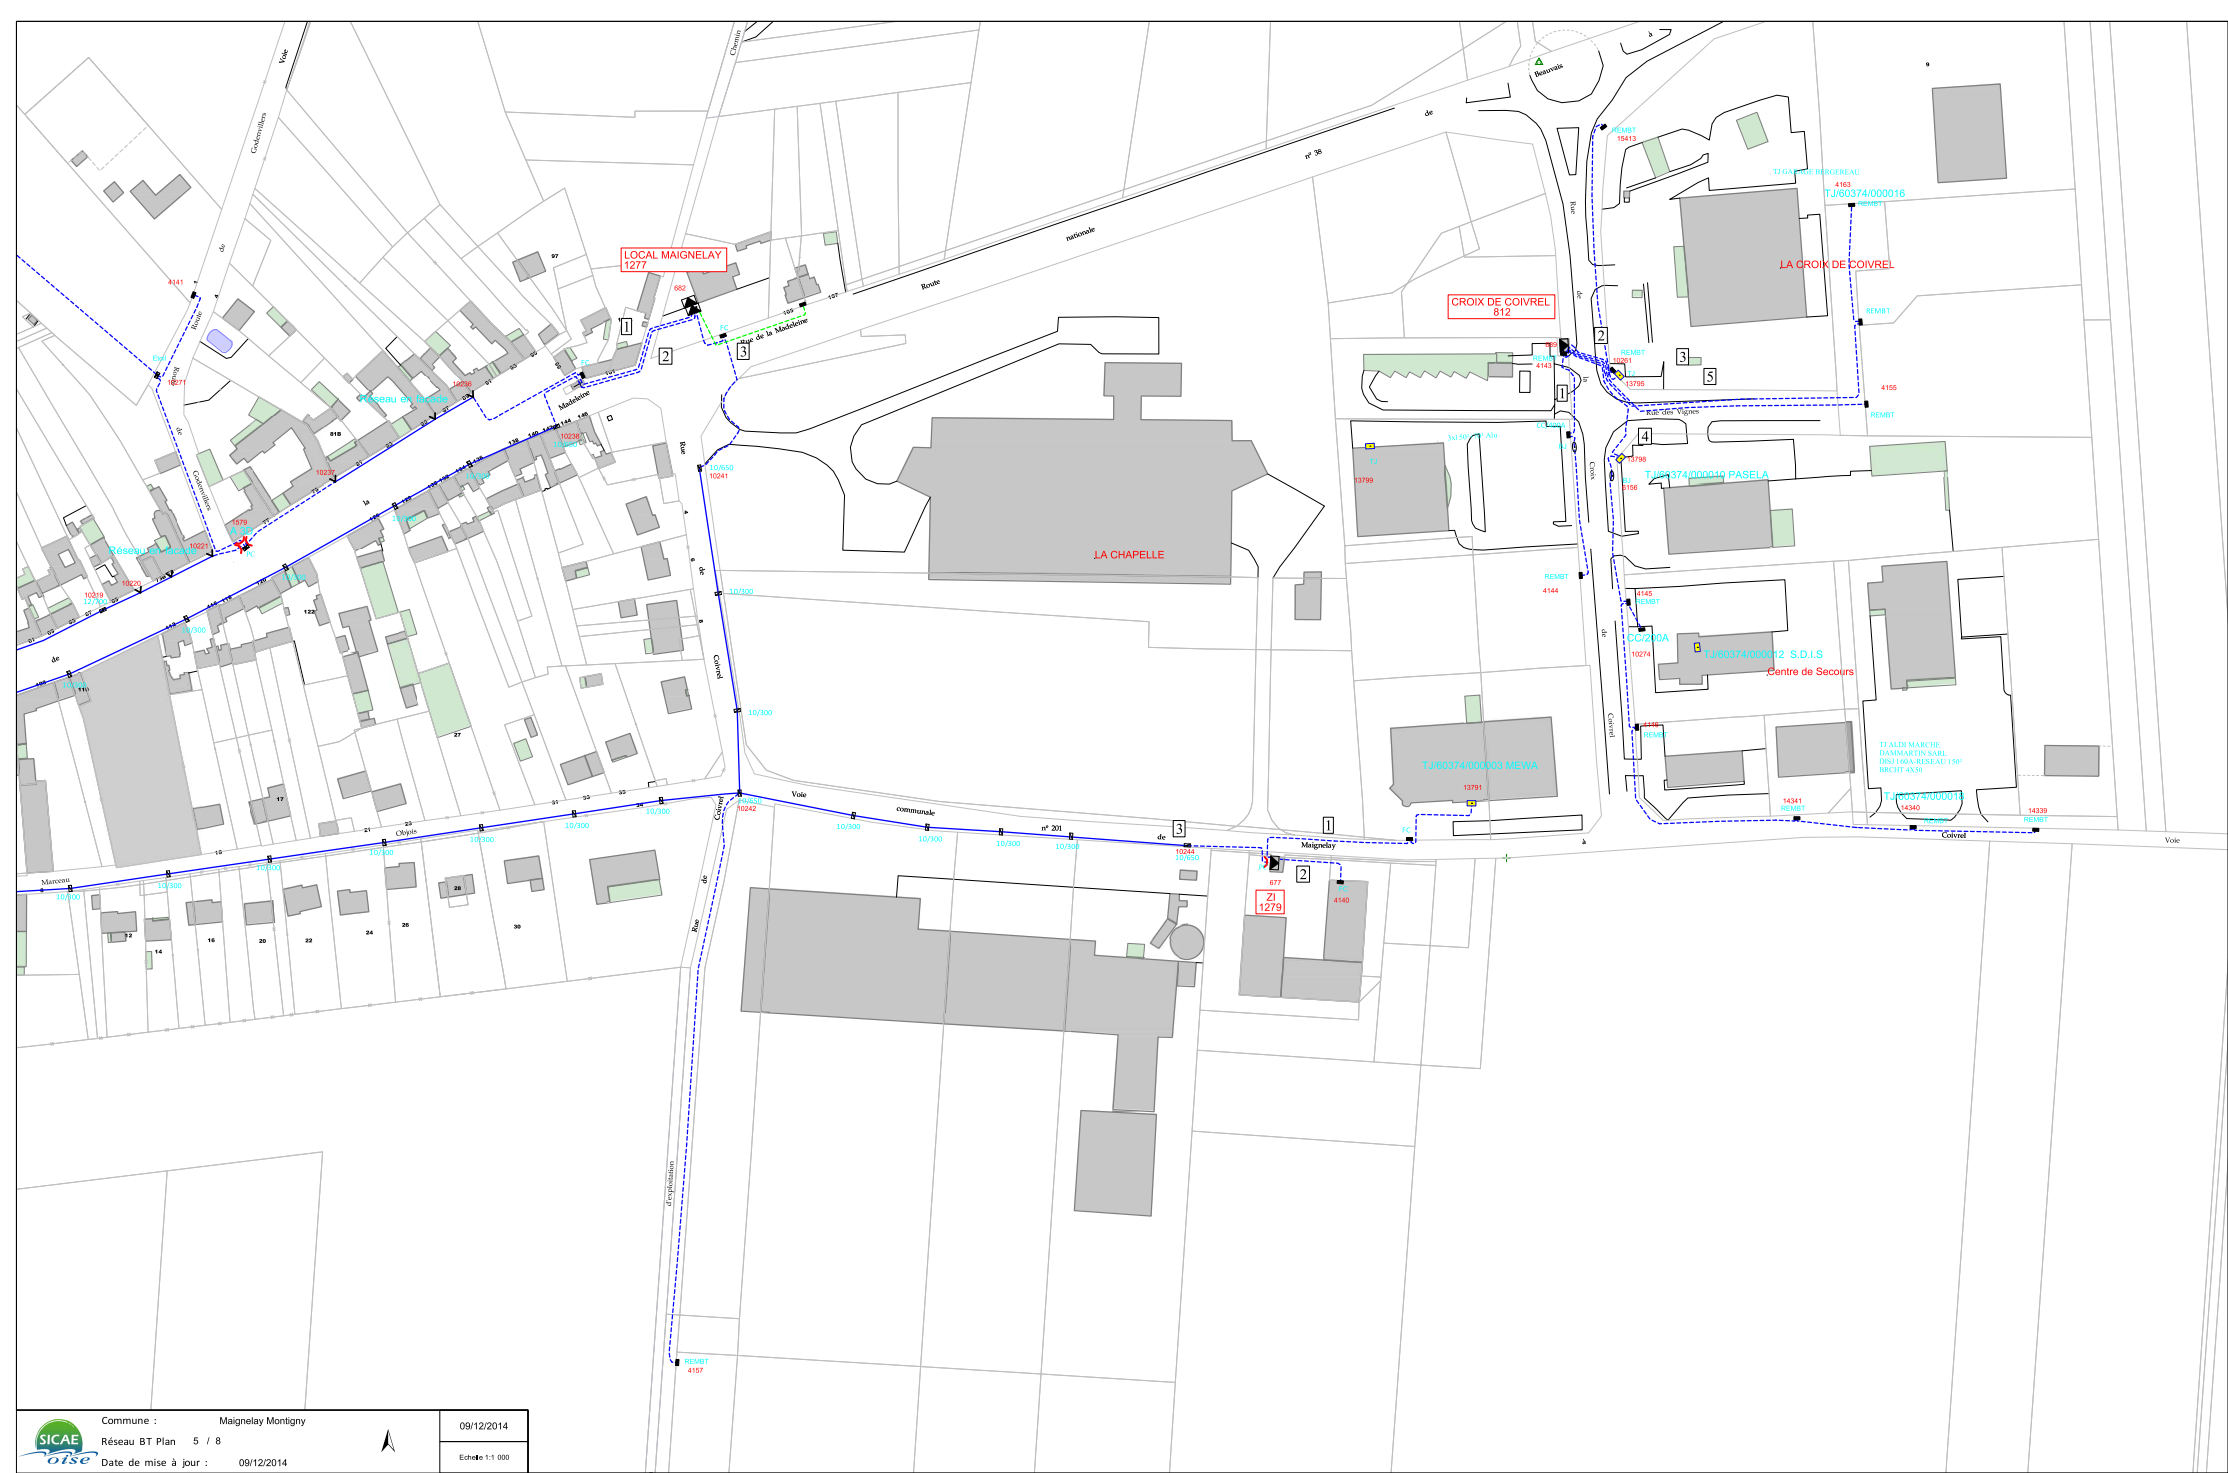

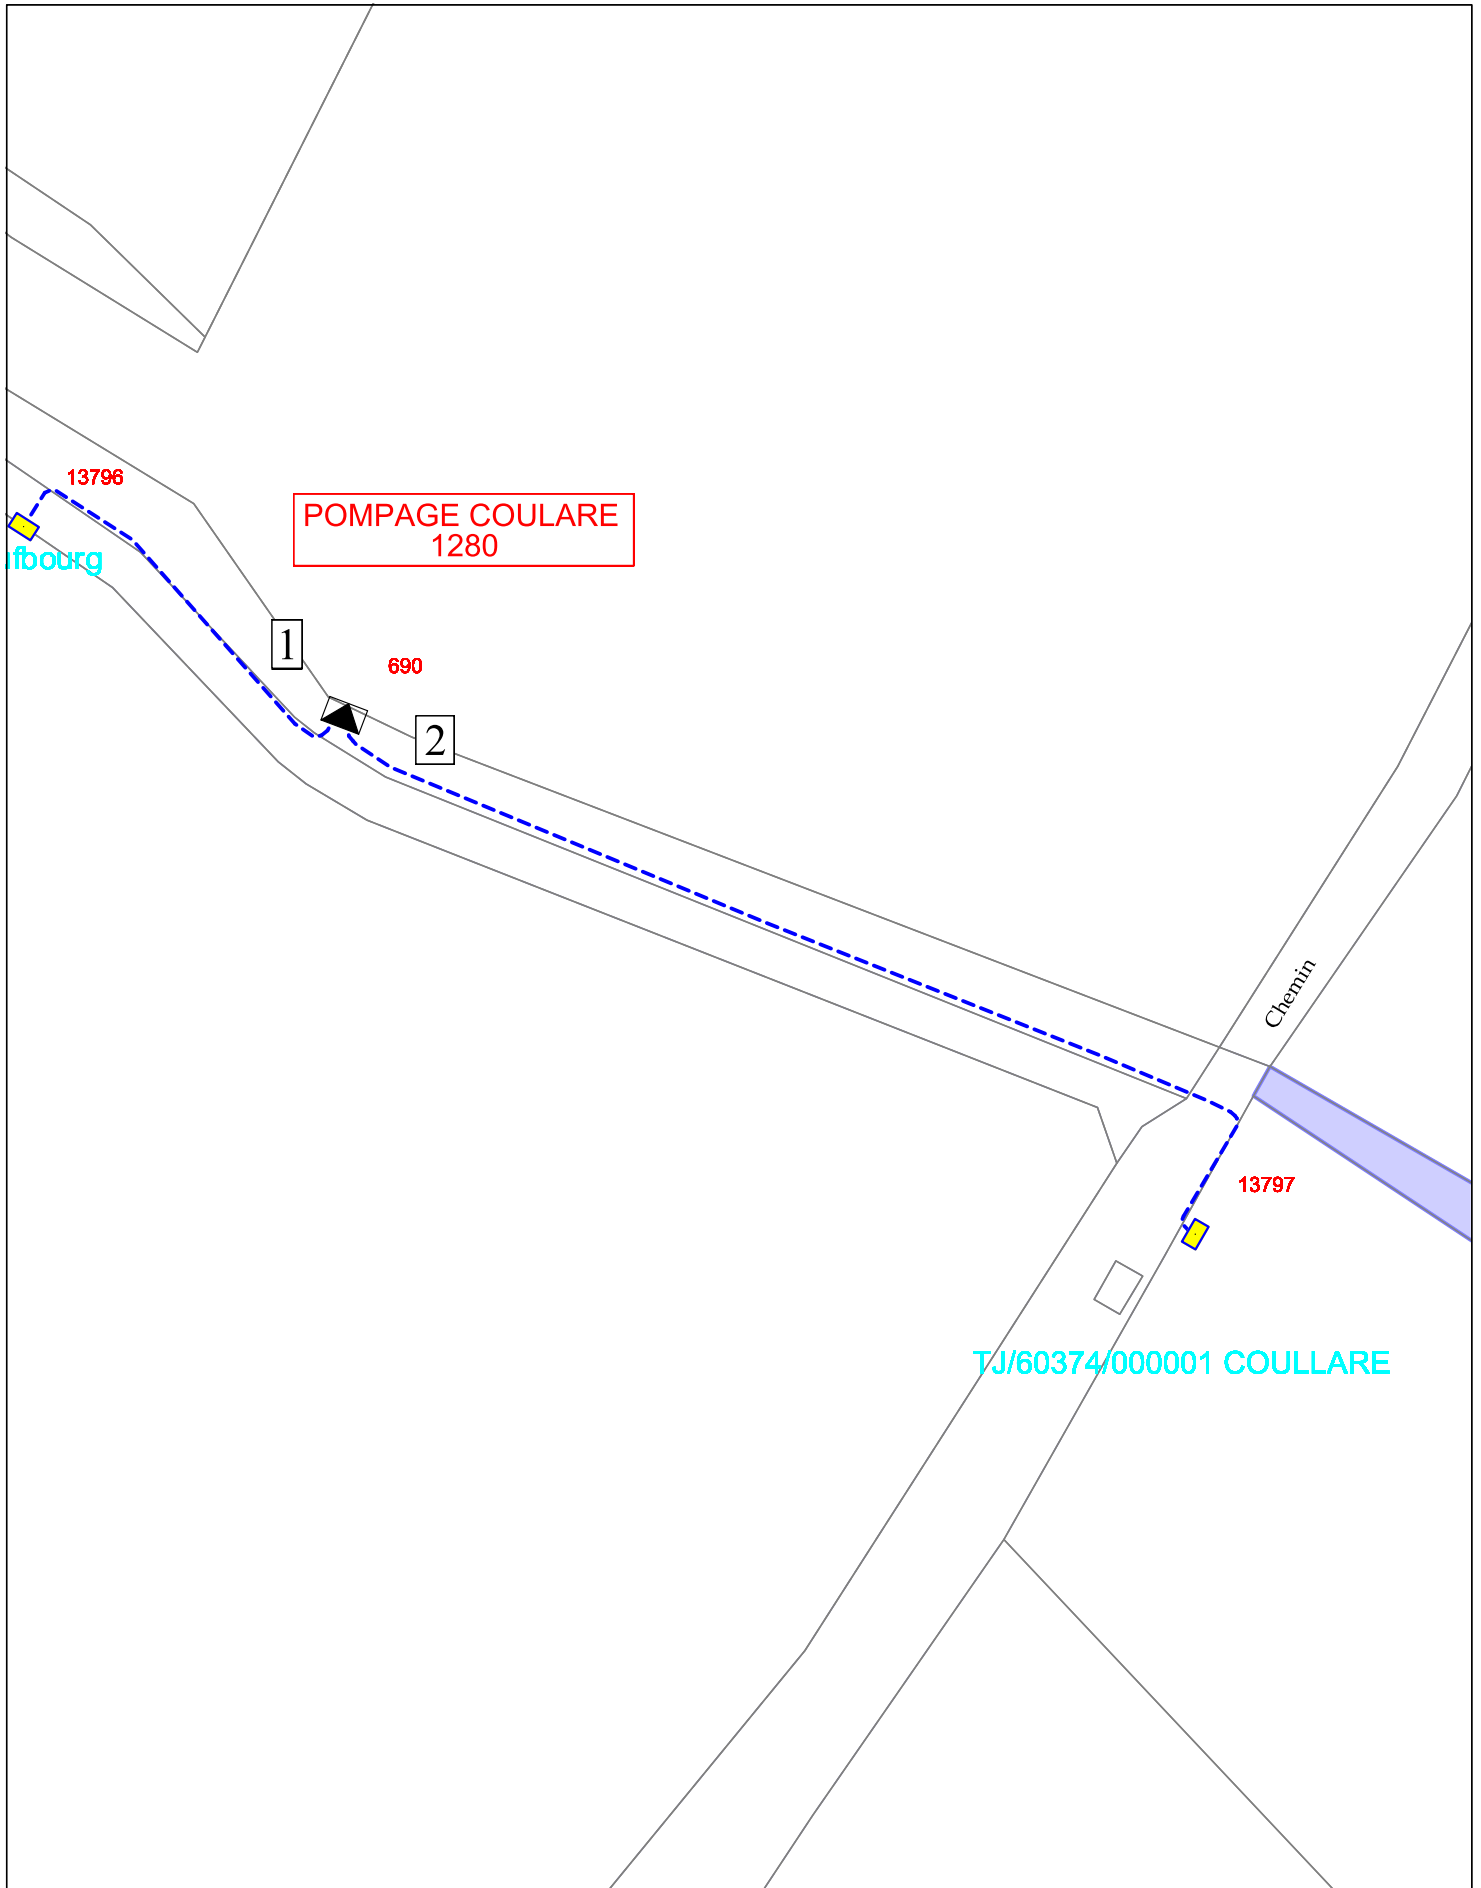

LE CAUREL
1347

TJ/60374/000004 LE CAUREL

d'exploitation

13793

688

1



Commune : Maignelay Montigny


Réseau BT Plan 7 / 8

Date de mise à jour : 27/05/10



18/11/2014

Echelle 1:1 000

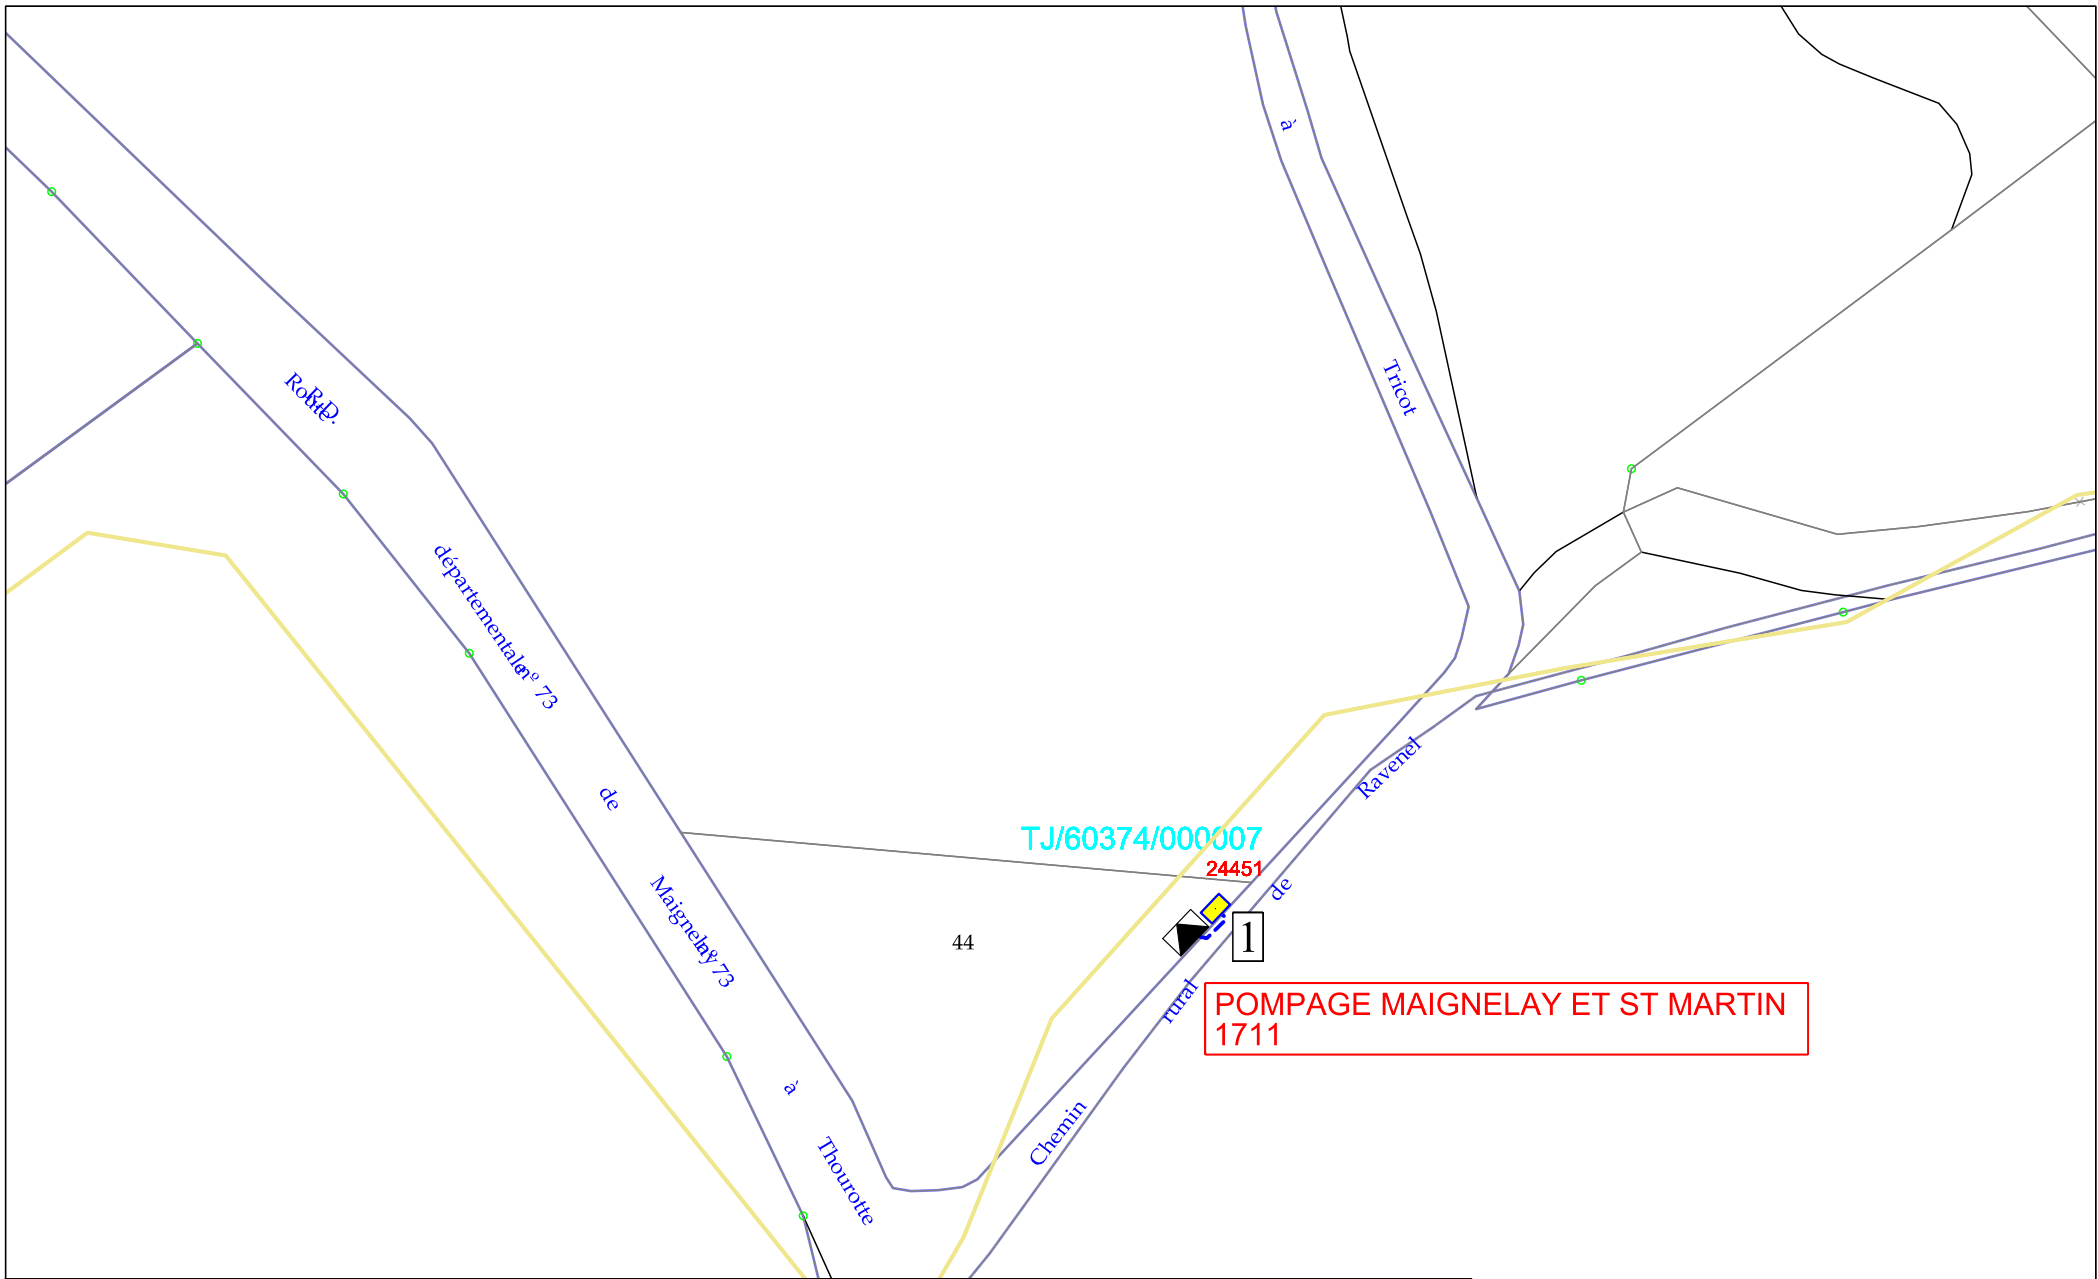

	Commune :	Maignelay Montigny		18/11/2014
	Réseau BT Plan	8 / 8		Echelle 1:1 000
	Date de mise à jour :	18/11/2014		