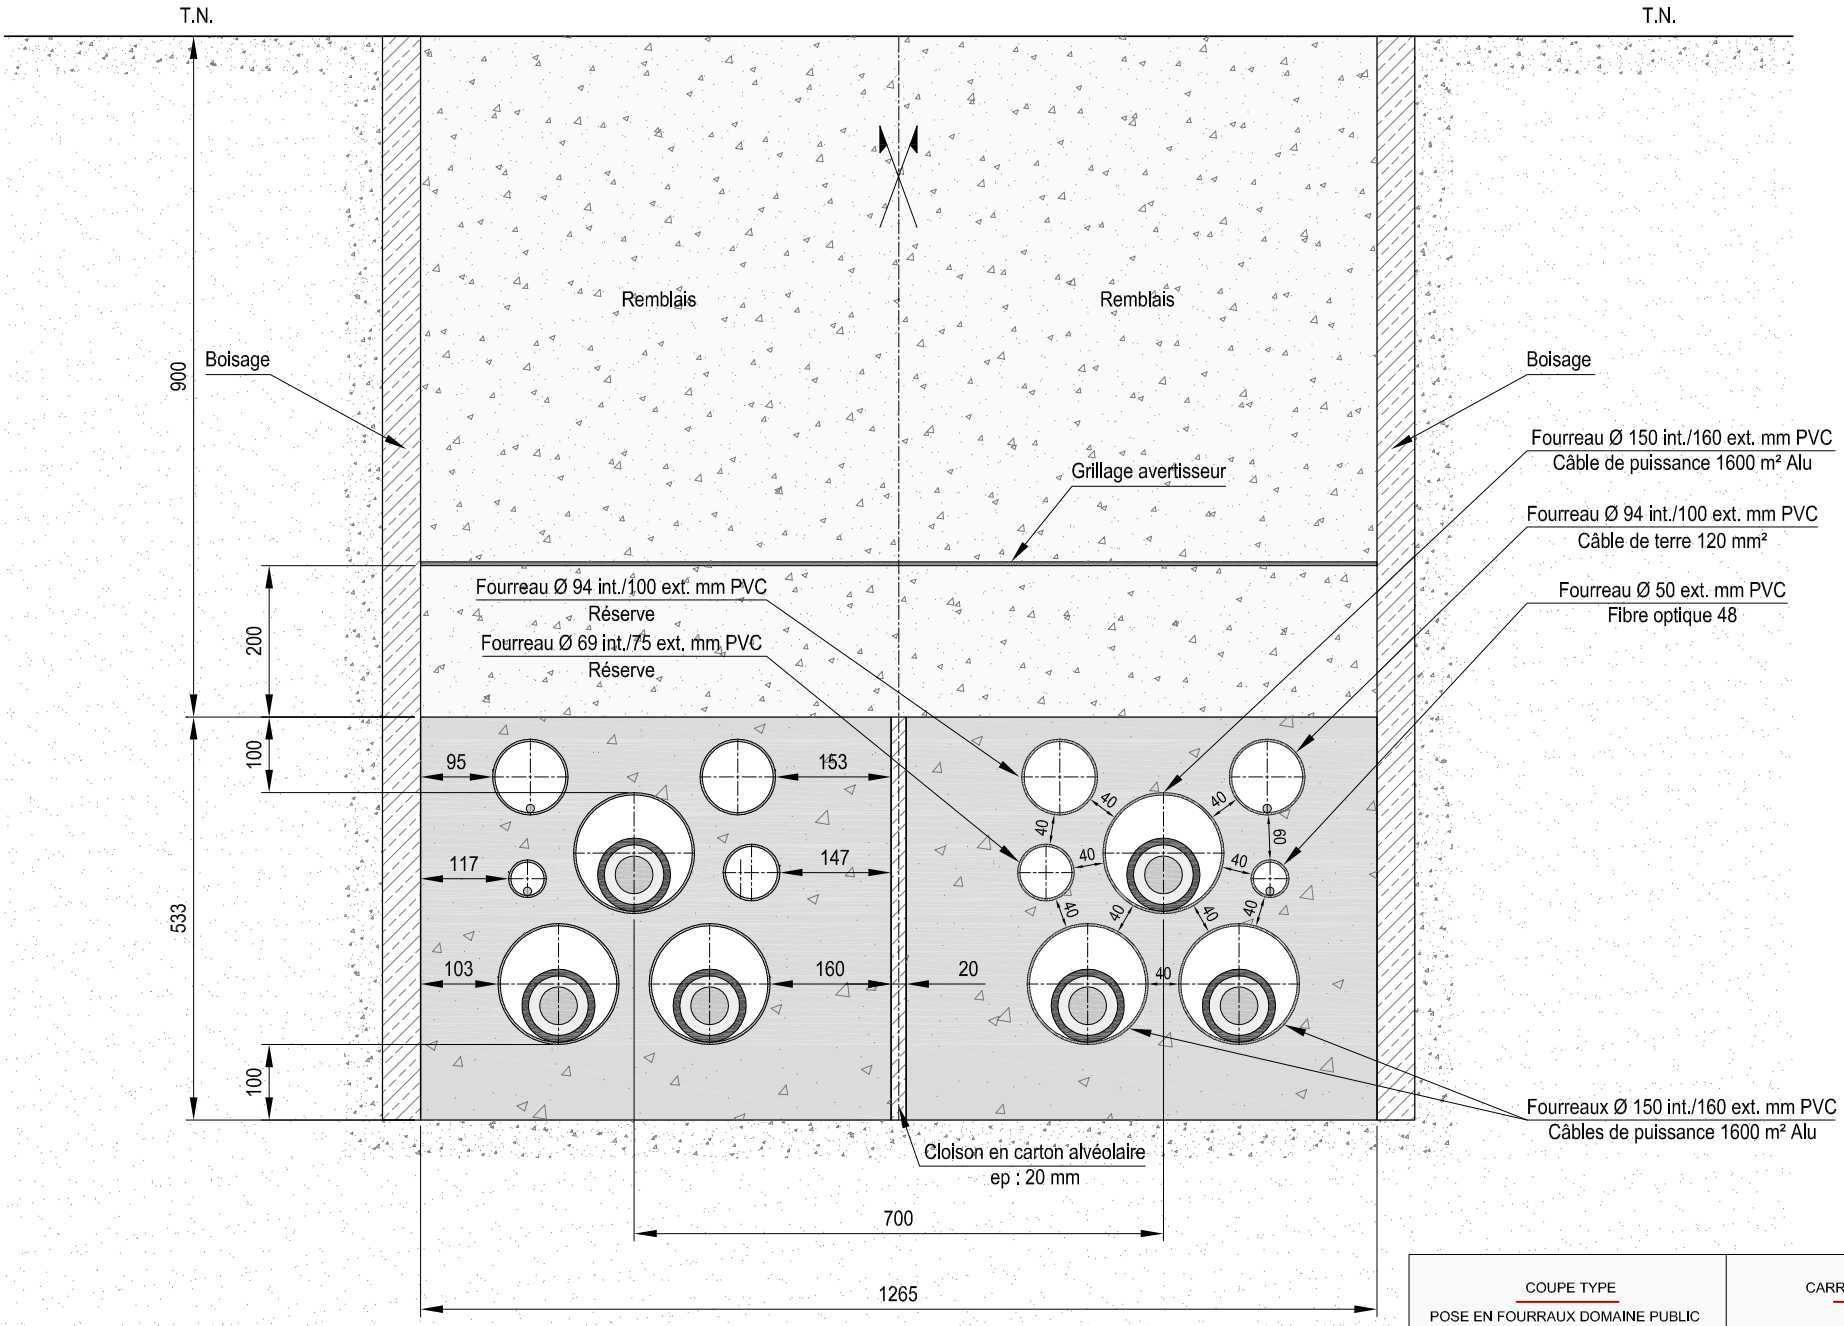

COUPE TYPE POSE EN FOURRAUX DOMAINE PUBLIC	CARRIERES - BRETEUIL LS 63 kV

Réseau de transport d'électricité

DESSINE PAR :	S.H.
DATE	27/02/2013
ECHELLE :	1/10
FORMAT	A4
FOLIO	1/1