


plan 4/4

plan 3/4

Commune : AUGER SAINT VINCENT

Plan d'ensemble




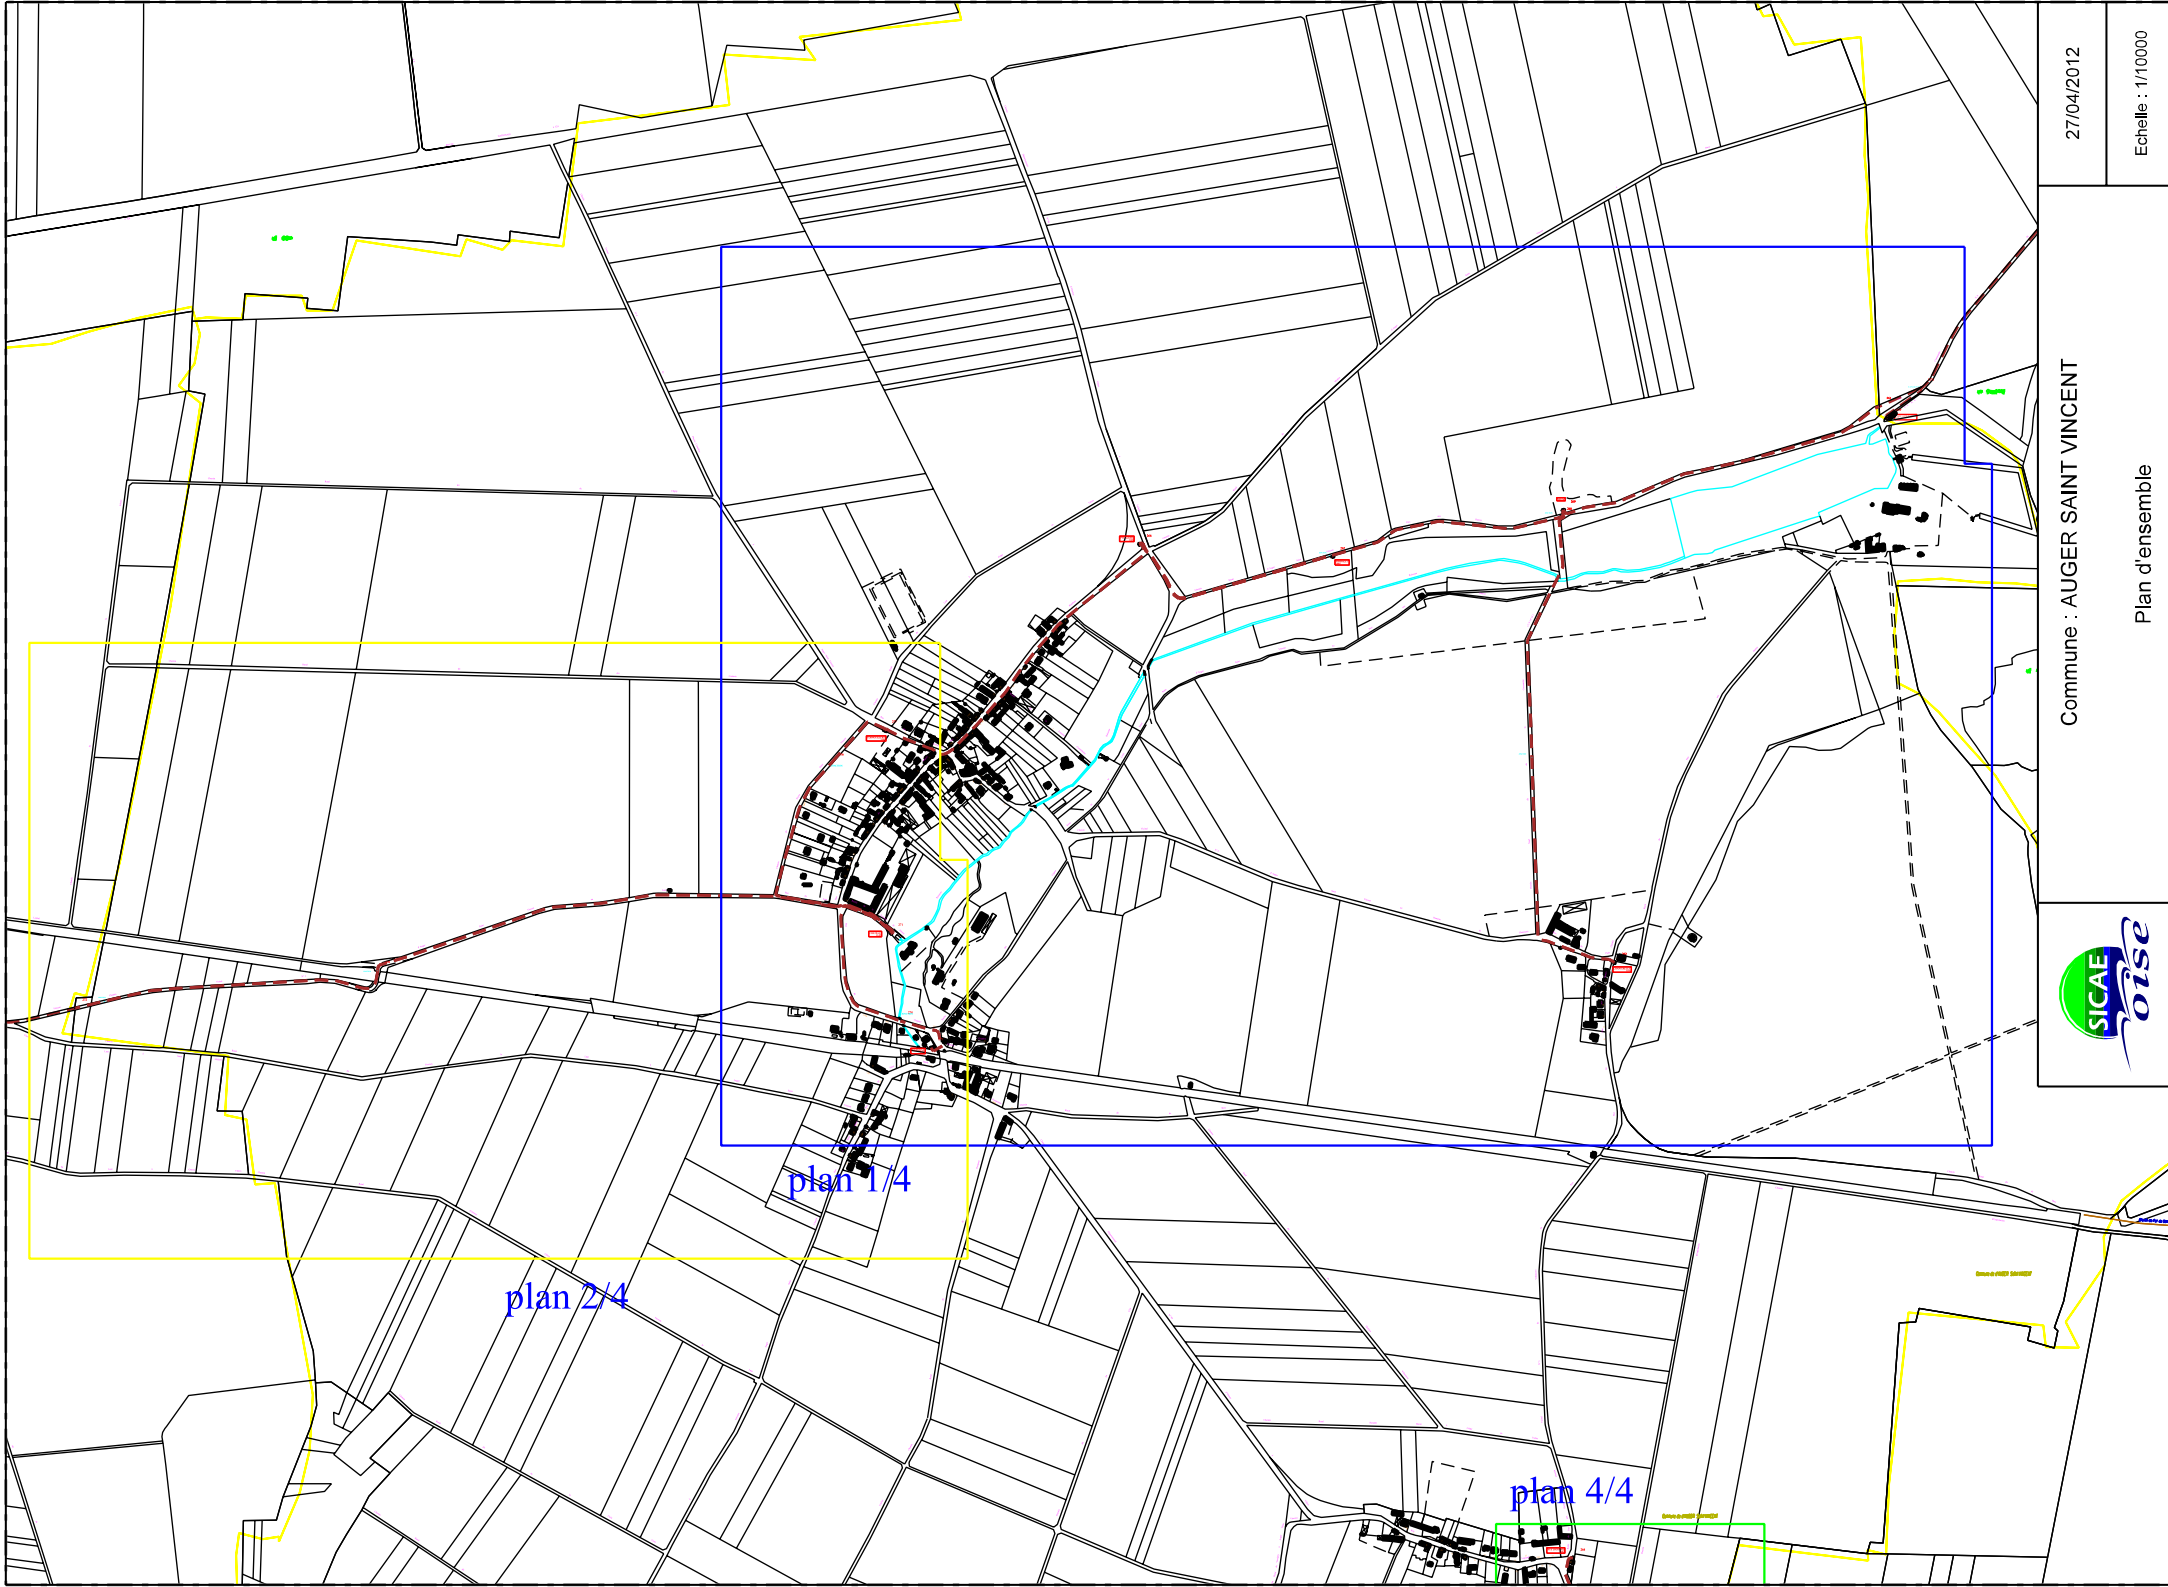





Commune : Algiers-Saint-Vincent  
Réseau HT Plan 2/4  
Date de mise à jour : 01/01/2012

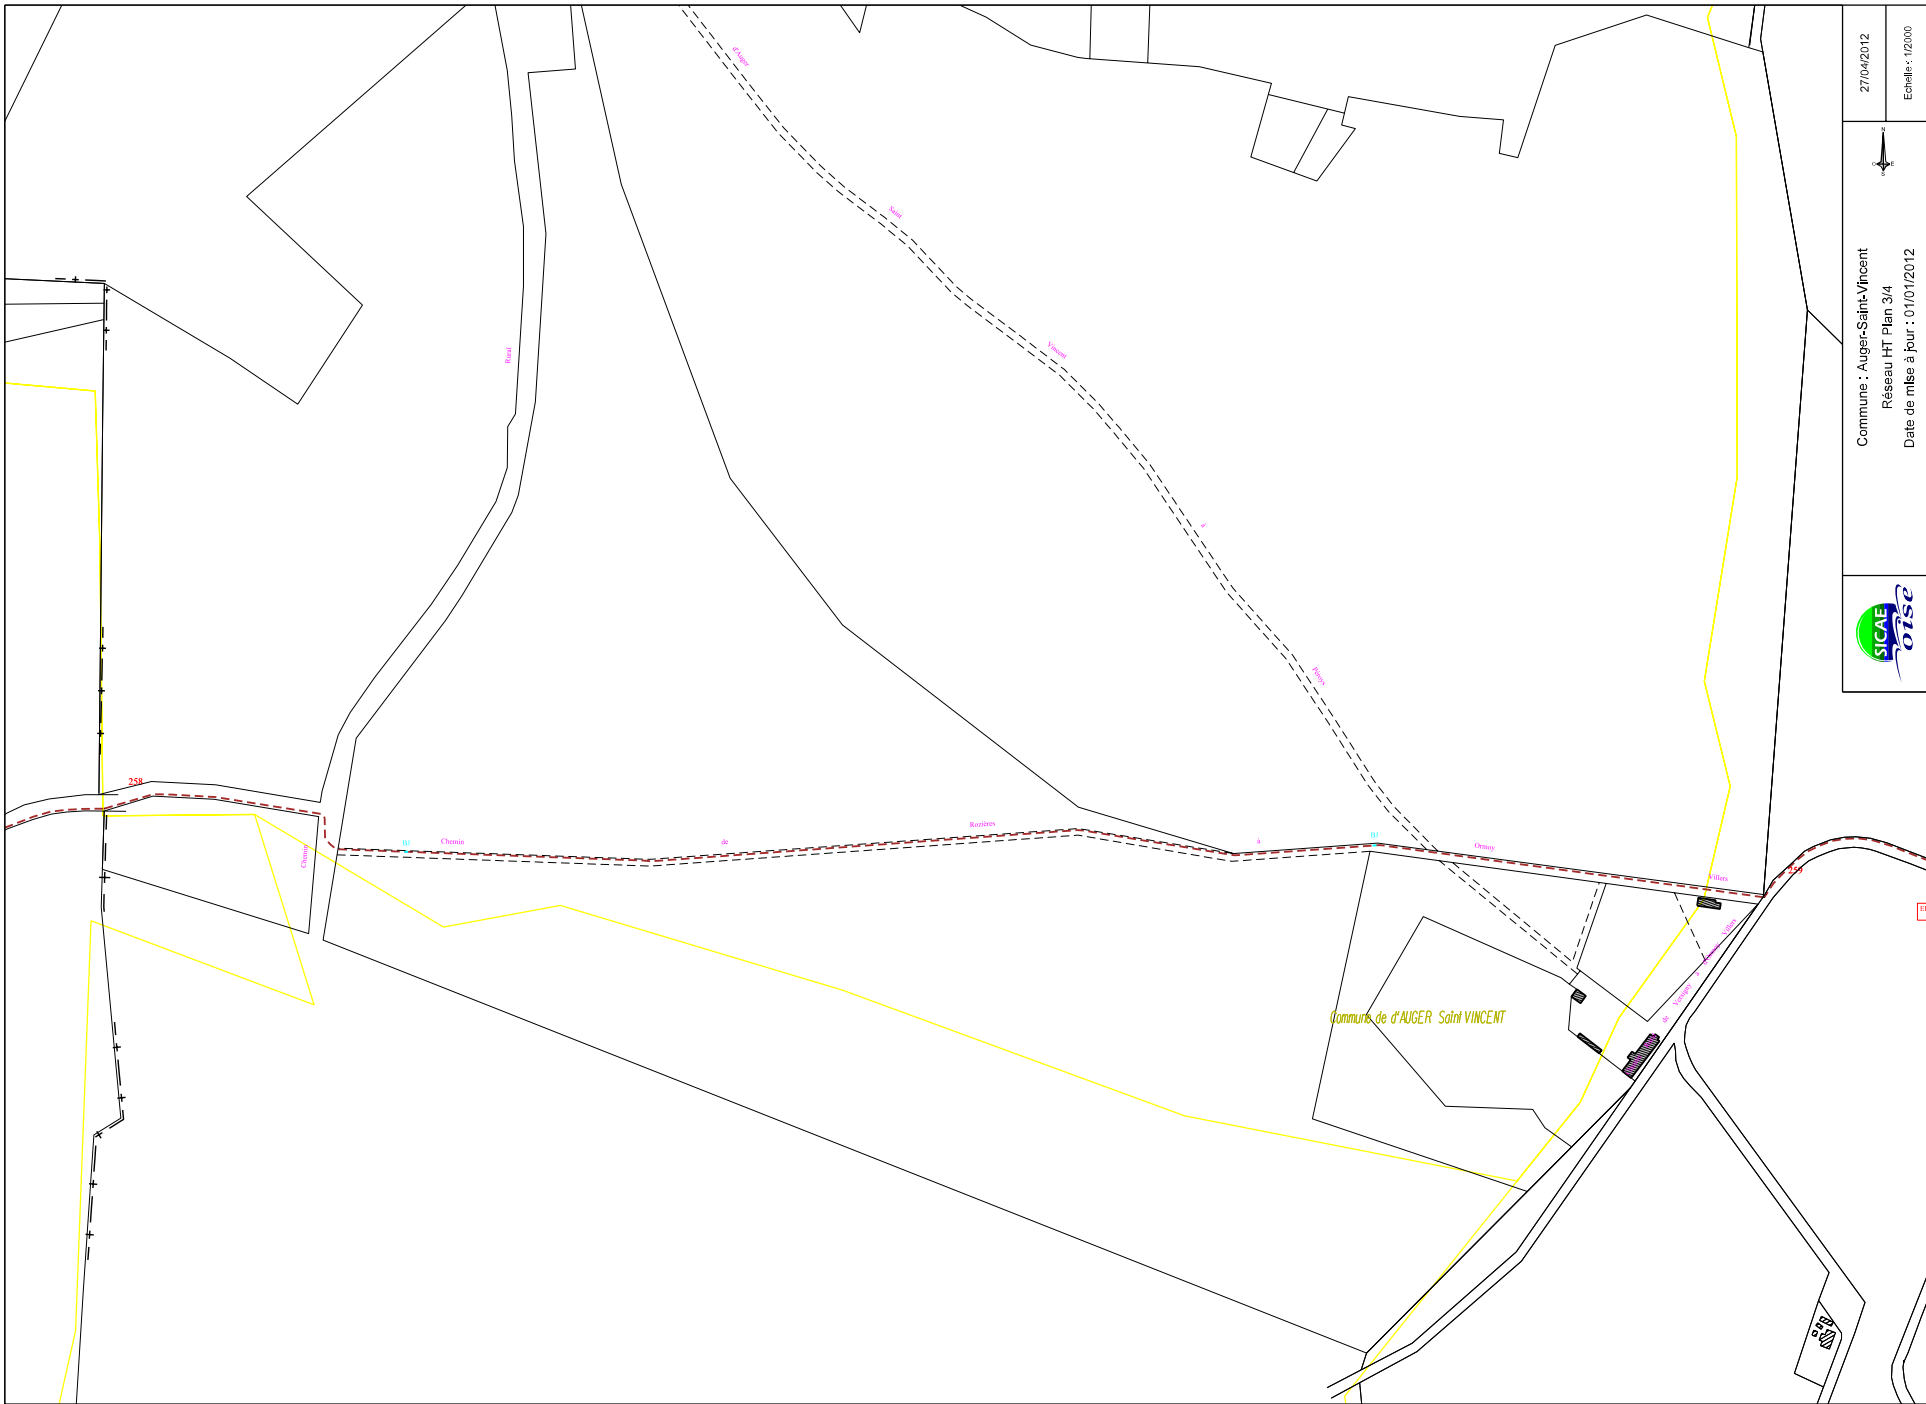


Commune : Auger-Saint-Vincent  
Réseau HT Plan 3/4  
Date de mise à jour : 01/01/2012



27/04/2012

Echelle : 1/2000

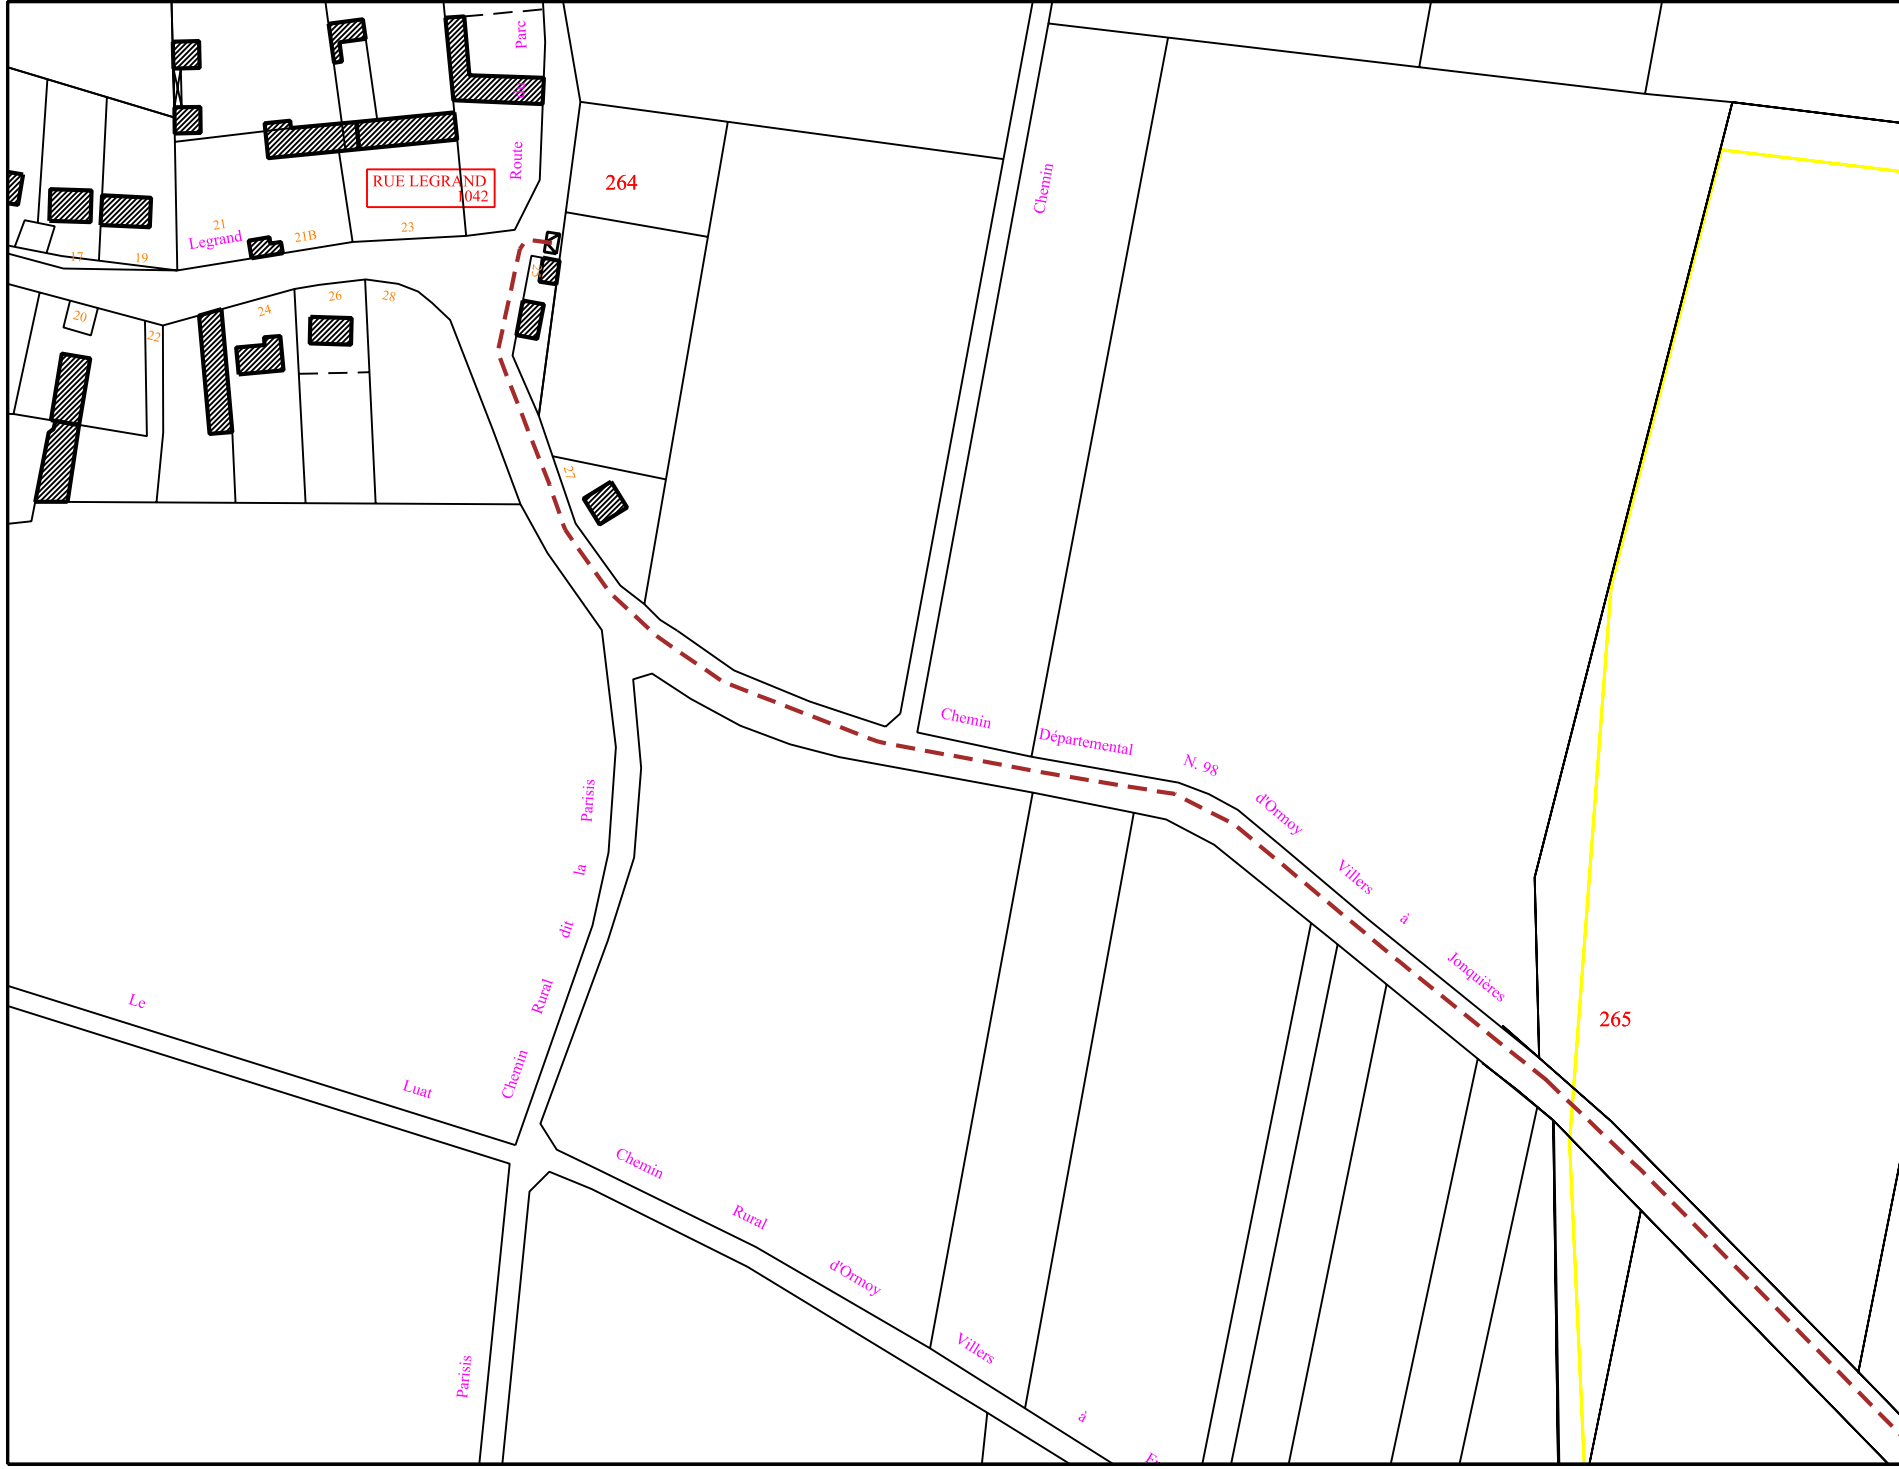


Commune : Auger-Saint-Vincent  
 Réseau HT Plan 4/4  
 Date de mise à jour : 01/01/2012



27/04/2012

Echelle : 1/2000

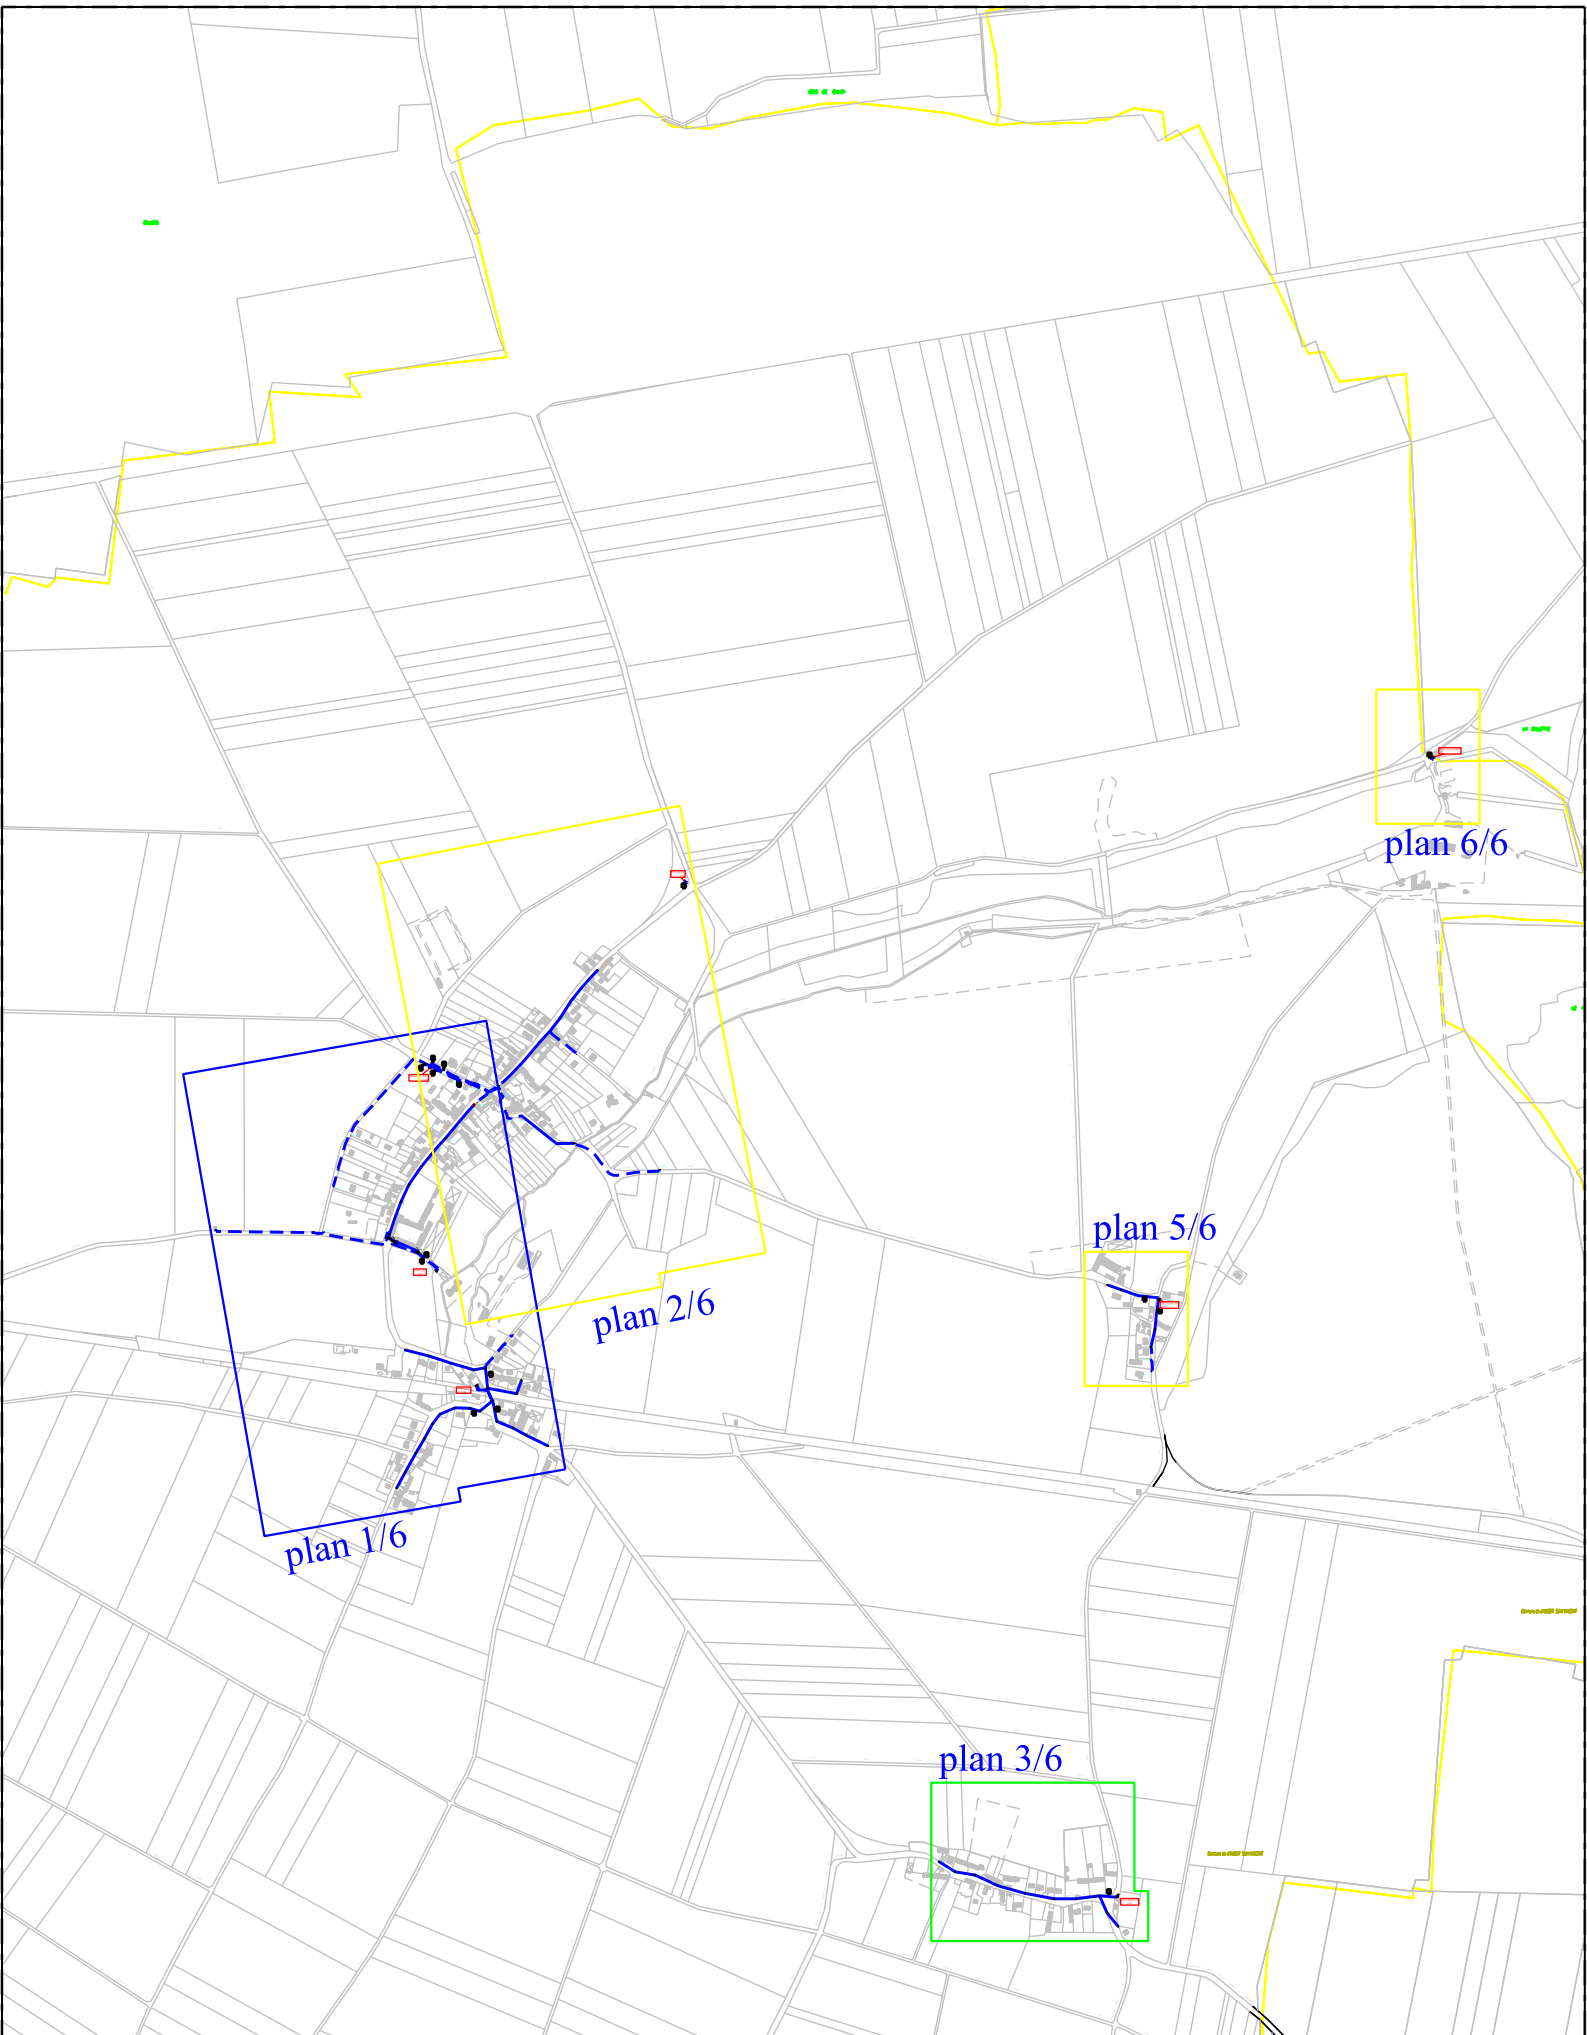


Commune : Auger Saint Vincent

23/08/2011

Plan d'ensemble

Echelle : 1/10000

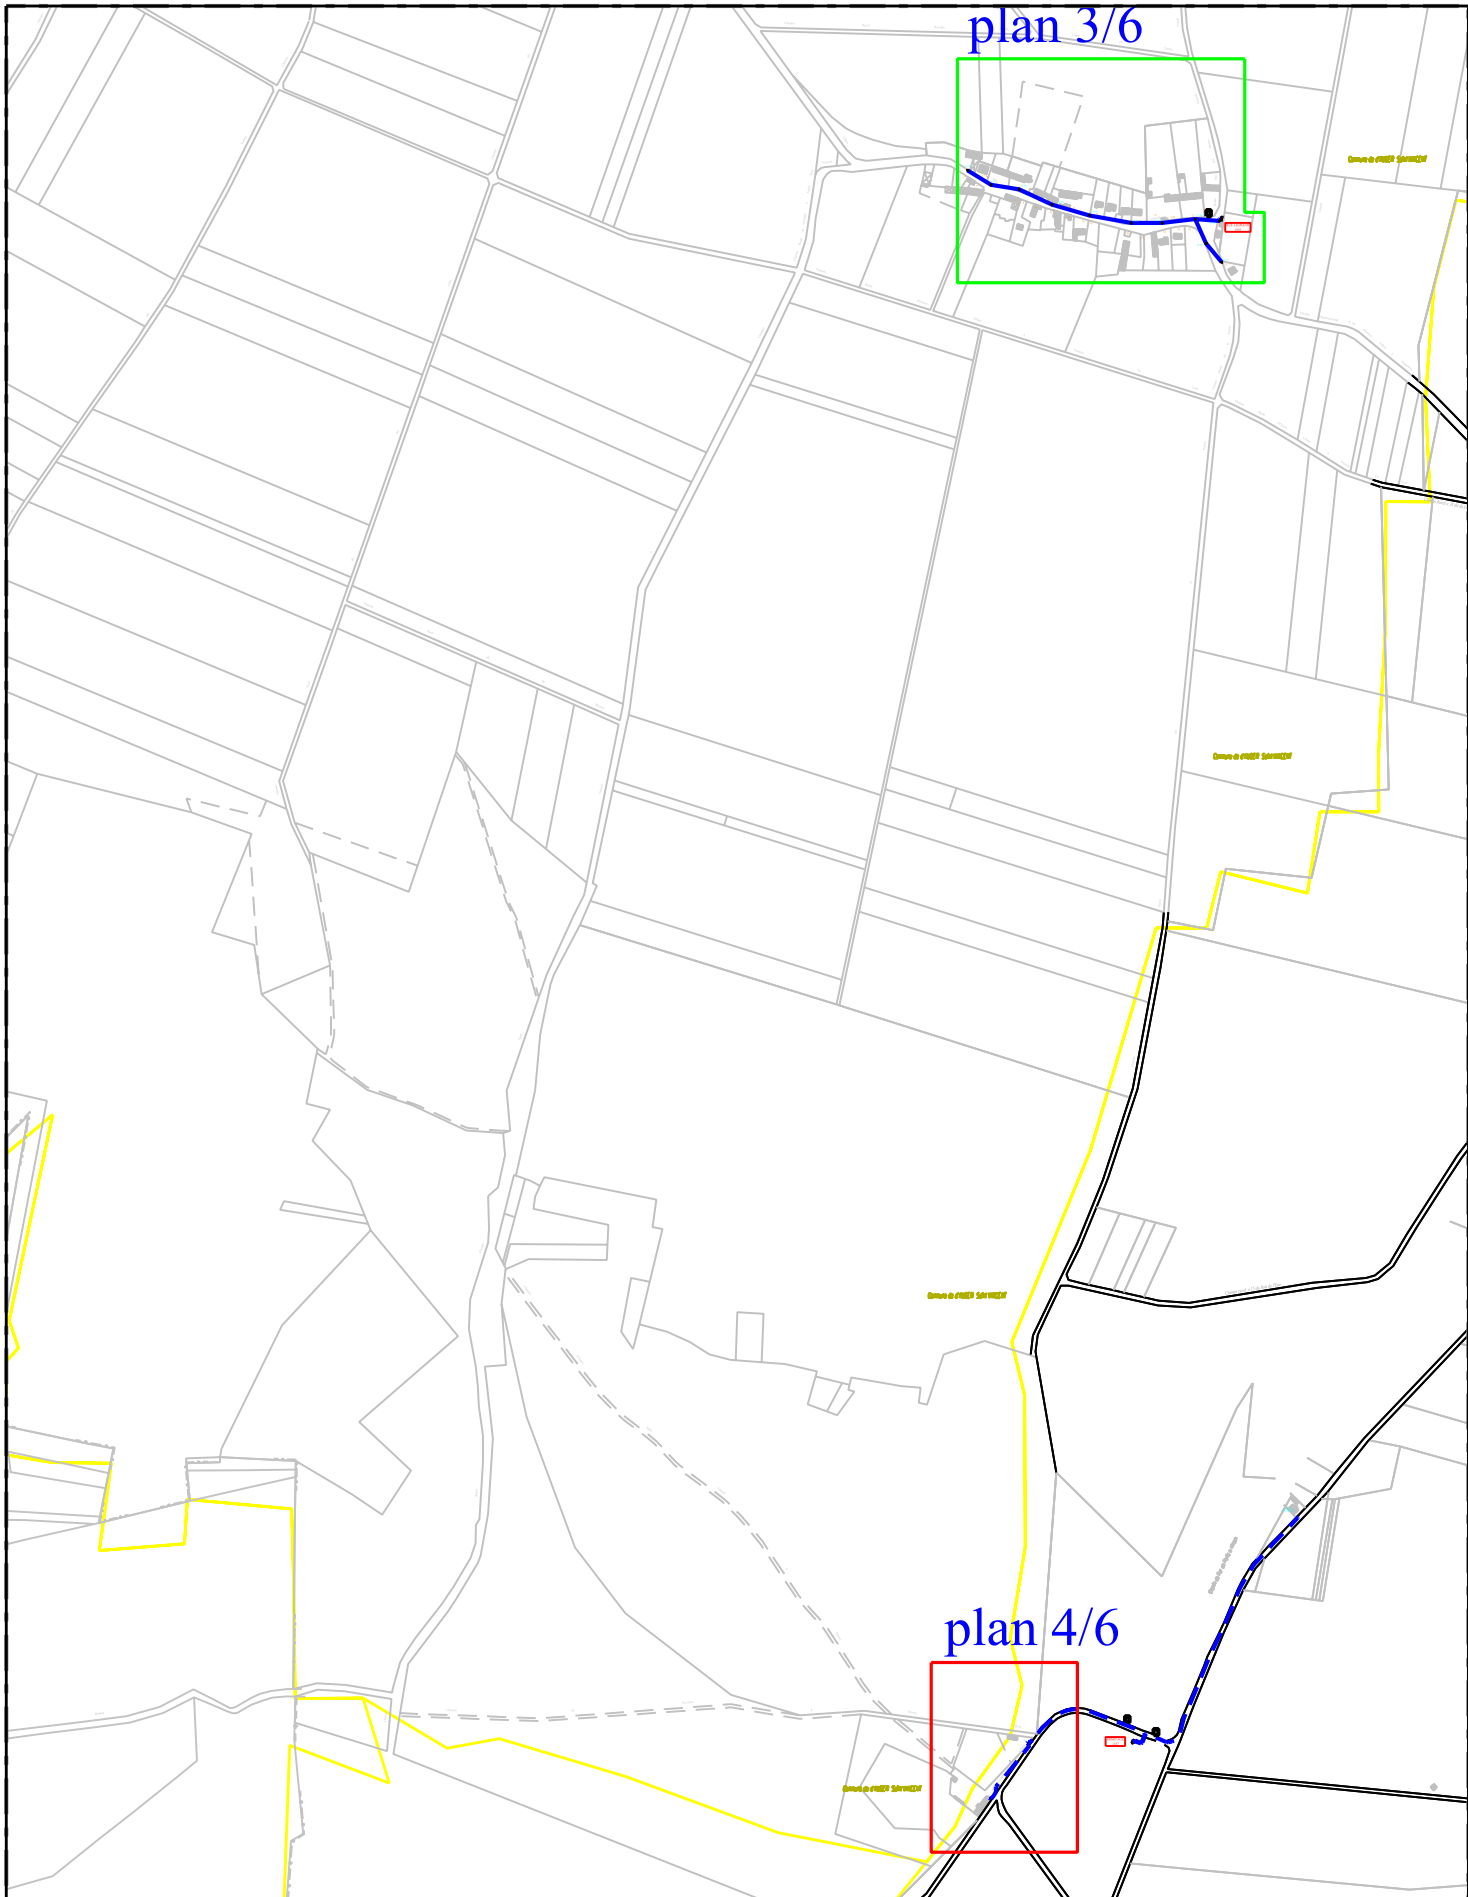

plan 3/6

plan 4/6


Commune : Auger Saint Vincent


Plan d'ensemble







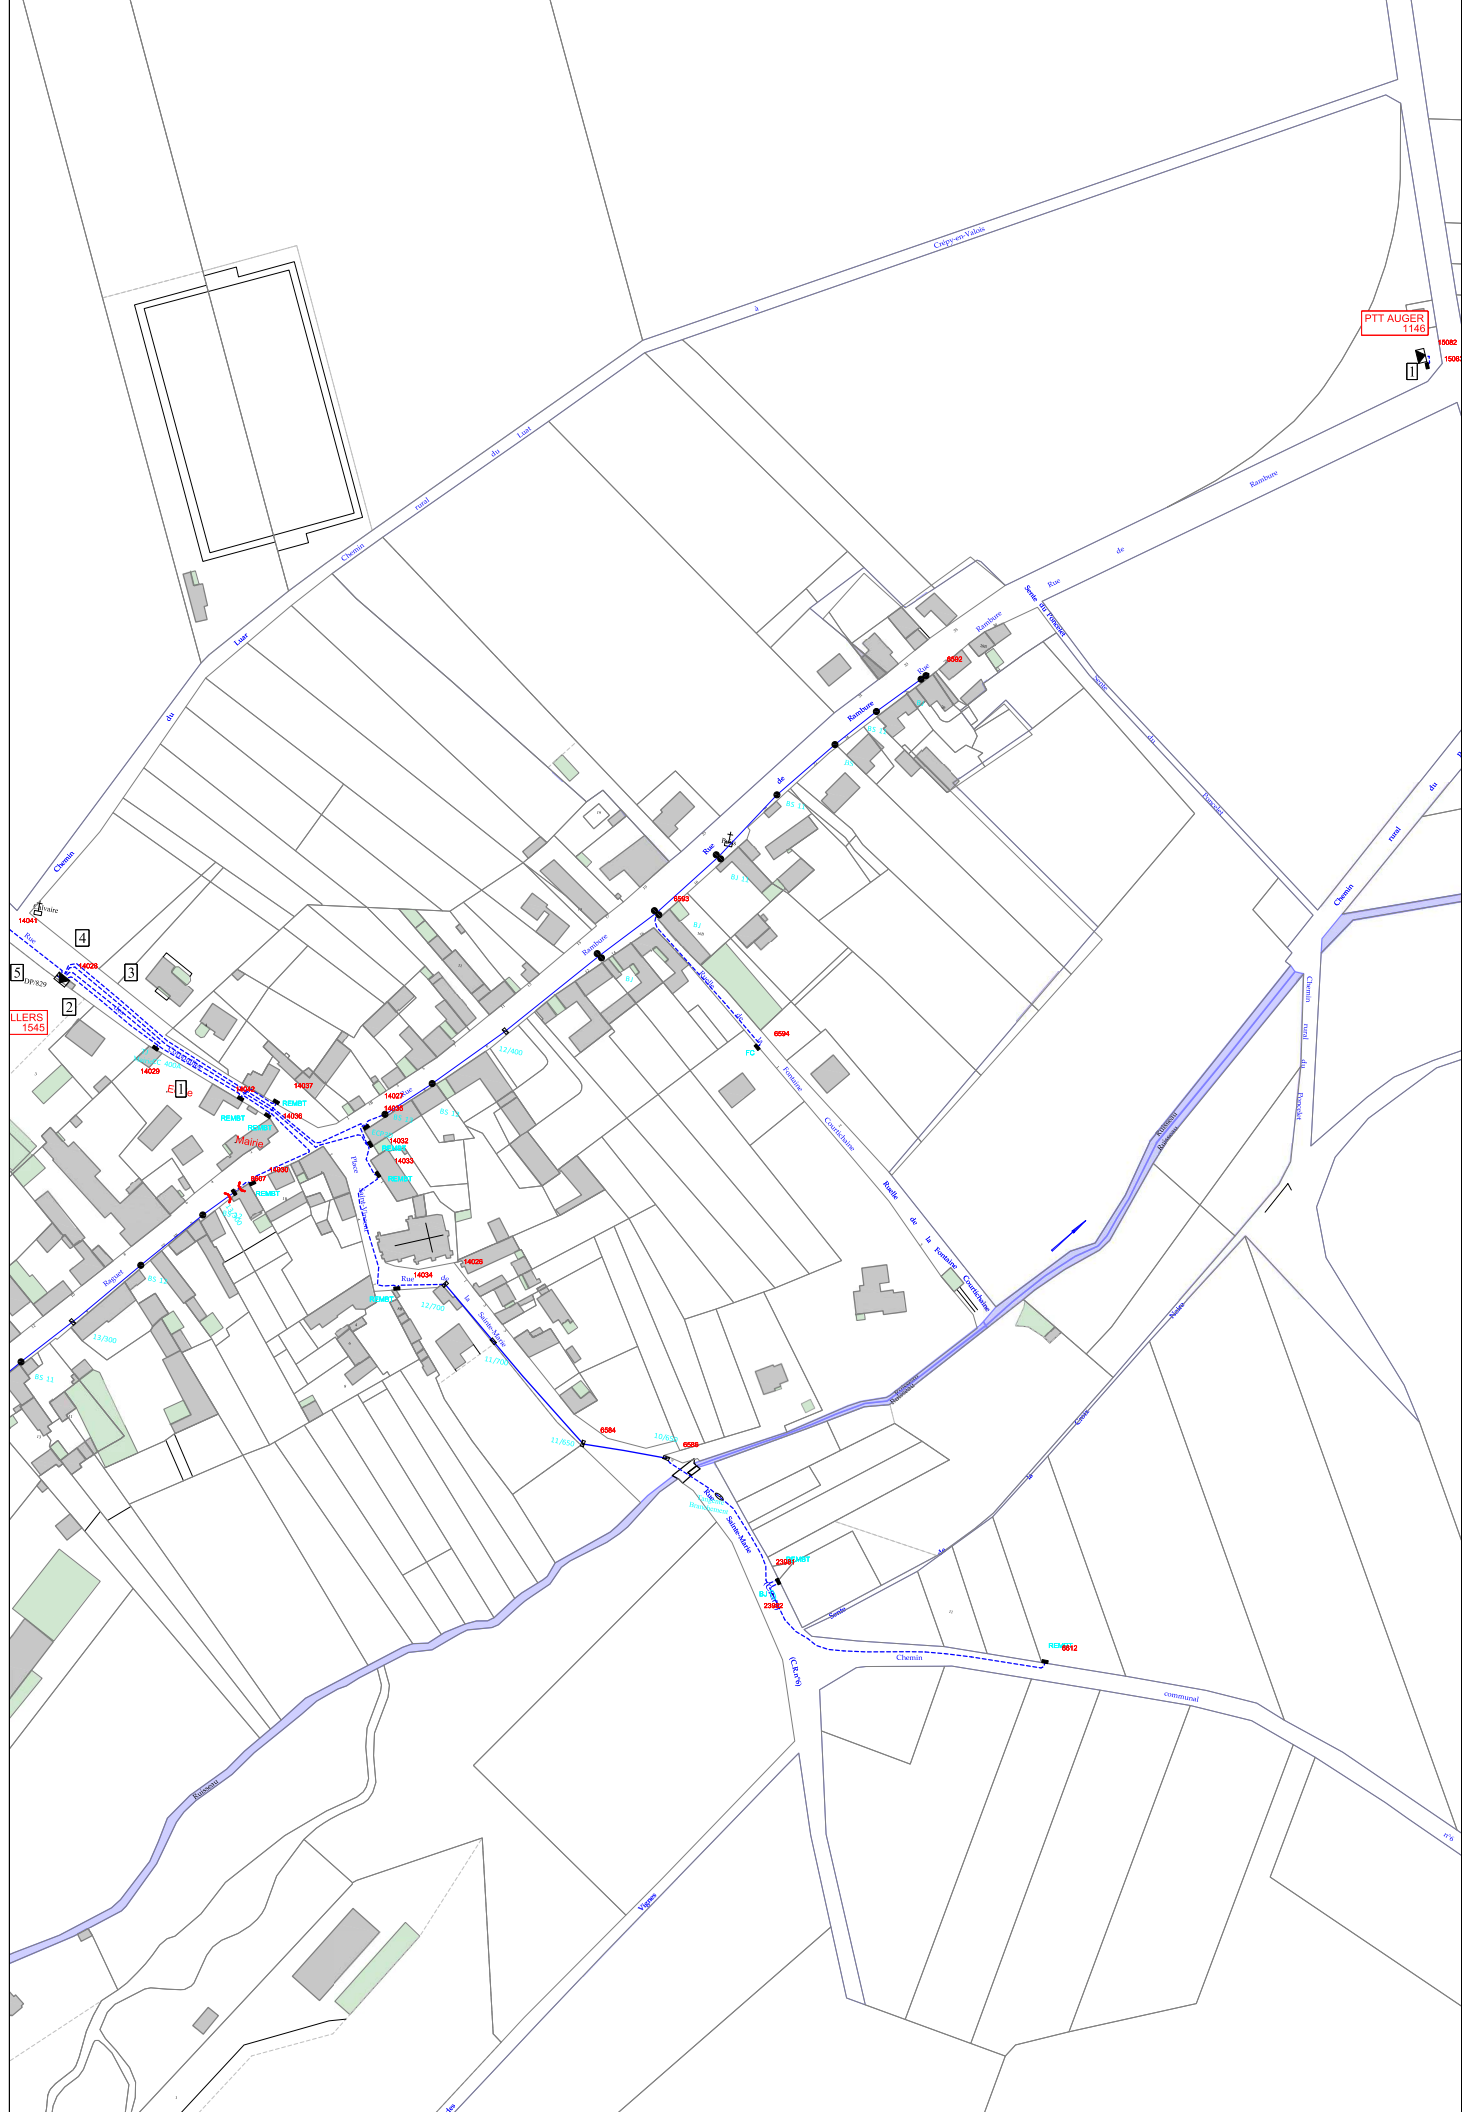

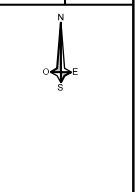

**RUE LEGRAND**  
1042

**6597**  
10/650  
27

**6596** 1

**53**  
**6611**

21  
Legrand  
13/300

21B

23 13/700

10/650

10/300

20

22

24

26

28

18

15

17

19

10/300

13

11

12

10

8

6

7

5

10/300

3

1 bis

**6595**  
10/650

2

4

Dames  
aux

Route  
du  
Parc

Cimetière





Commune : Auger St Vincent  
Réseau BT Plan 4/6  
Date de mise à jour : 10/06/10



19/08/2011

Echelle : 1/1000

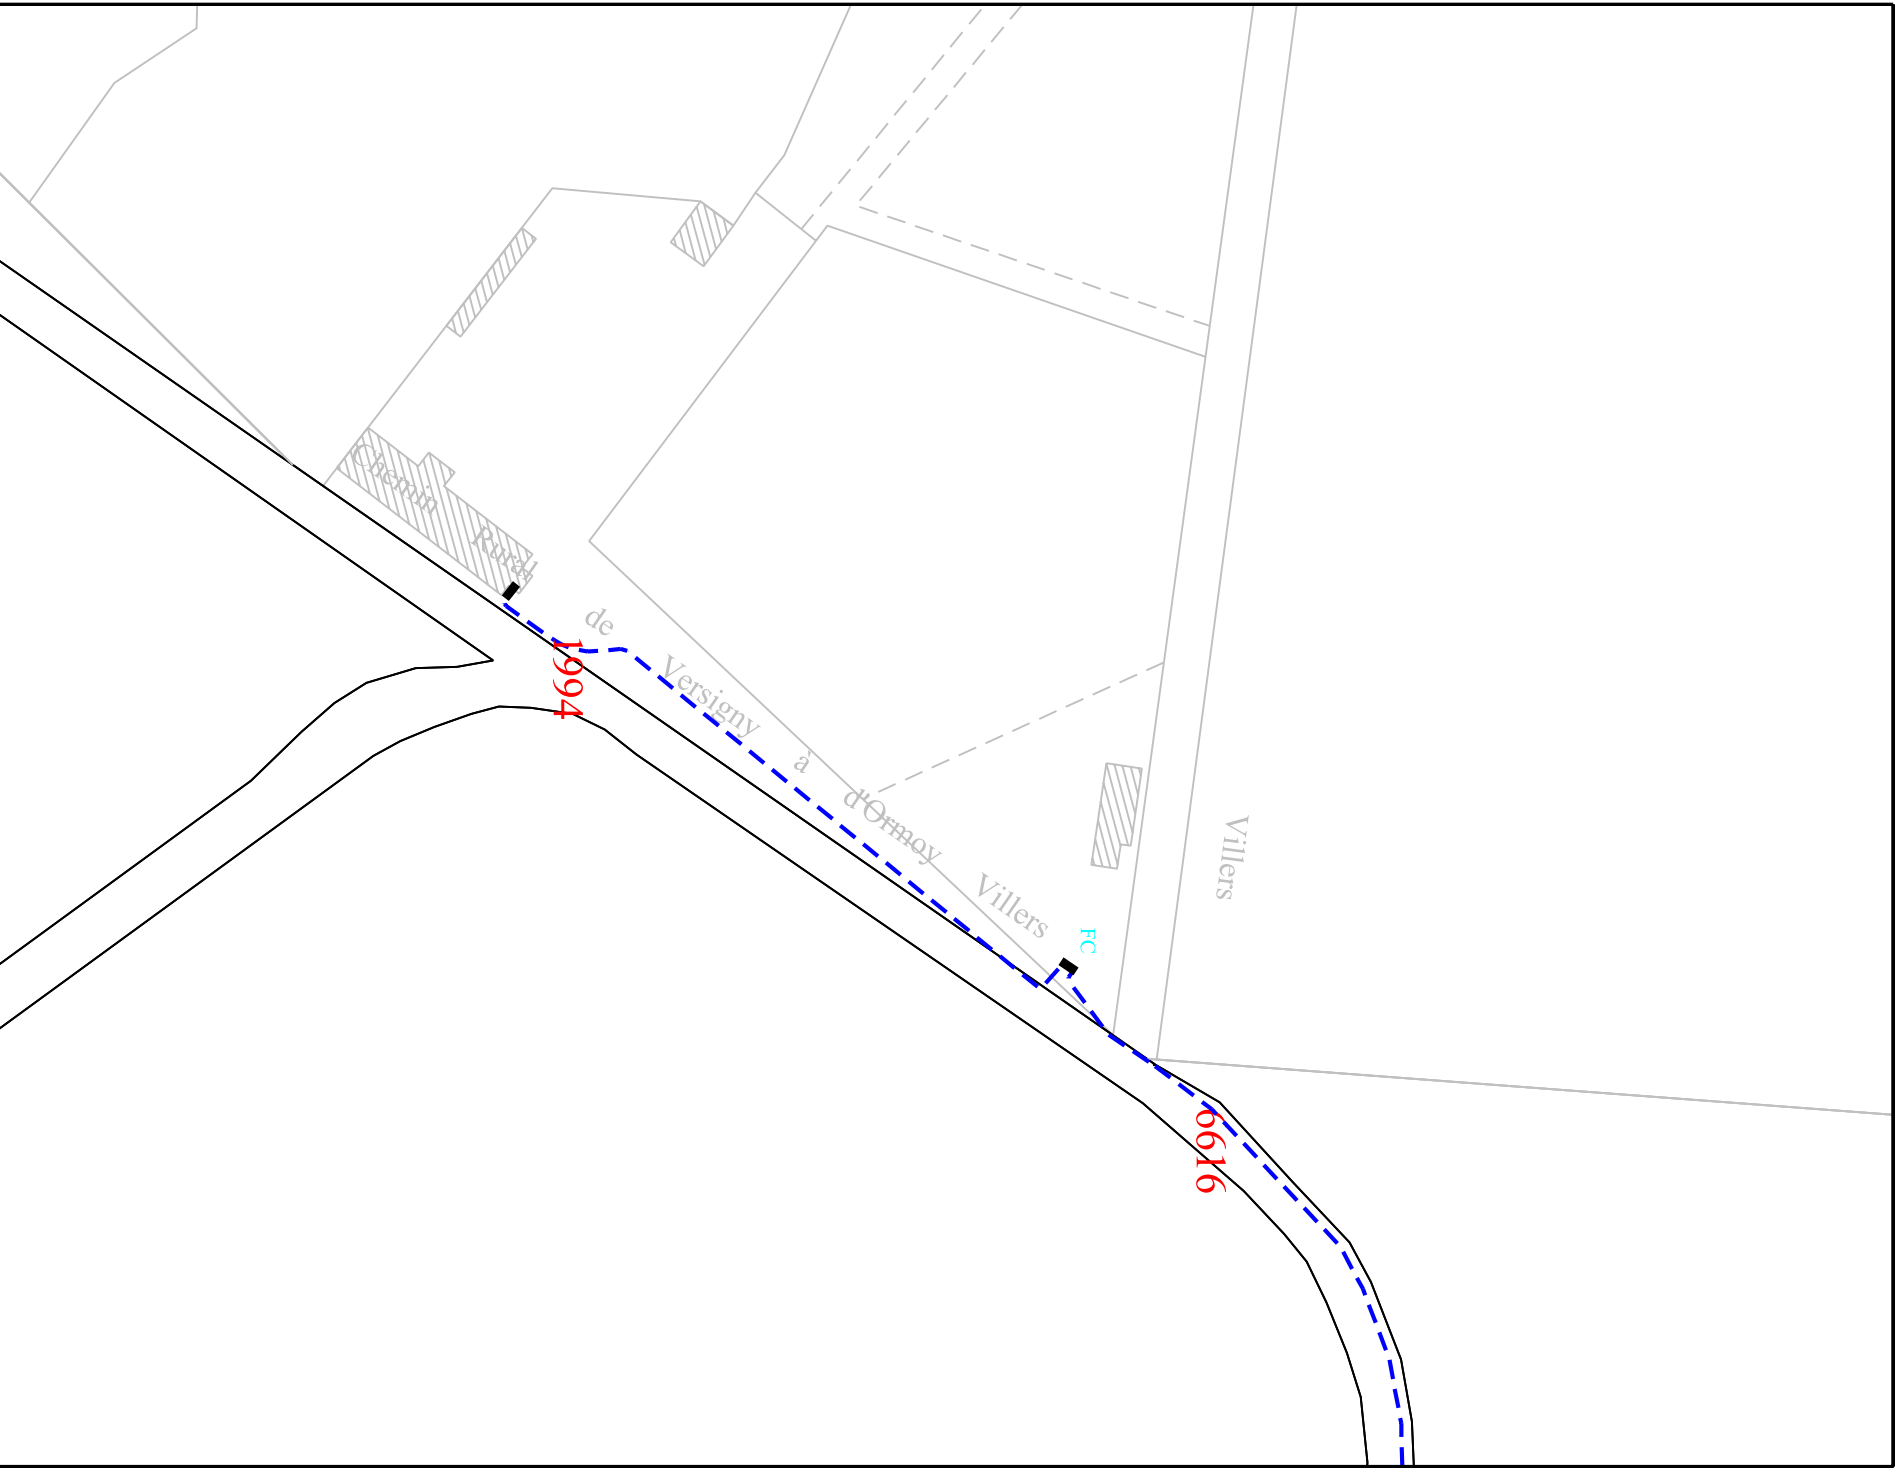

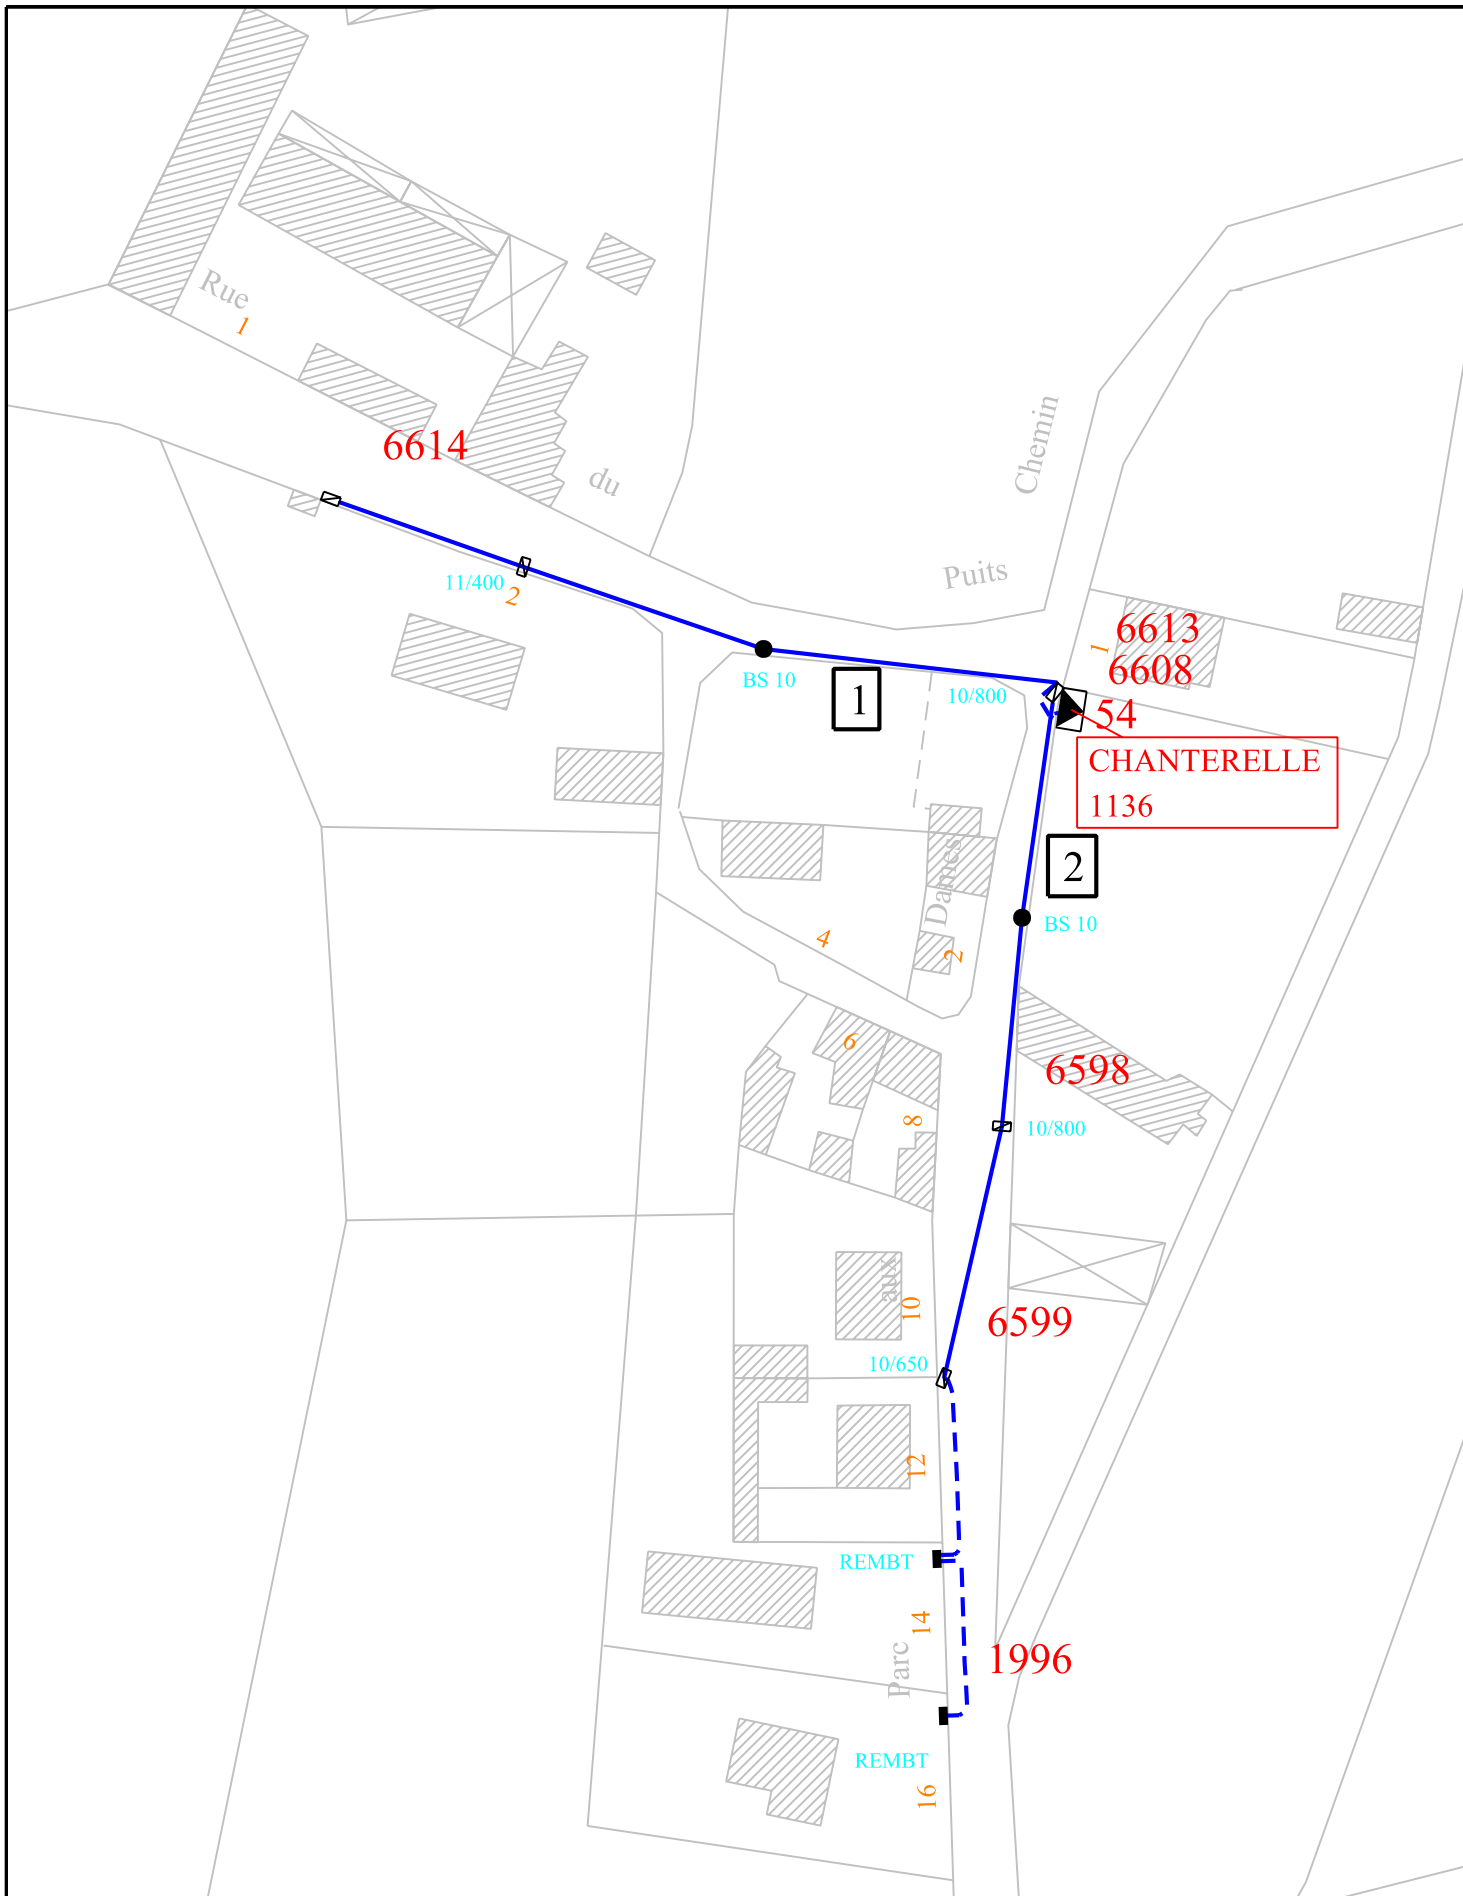

Commune : Auger St Vincent


Réseau BT Plan 5/6

Date de mise à jour : 10/06/10



19/08/2011

Echelle : 1/1000

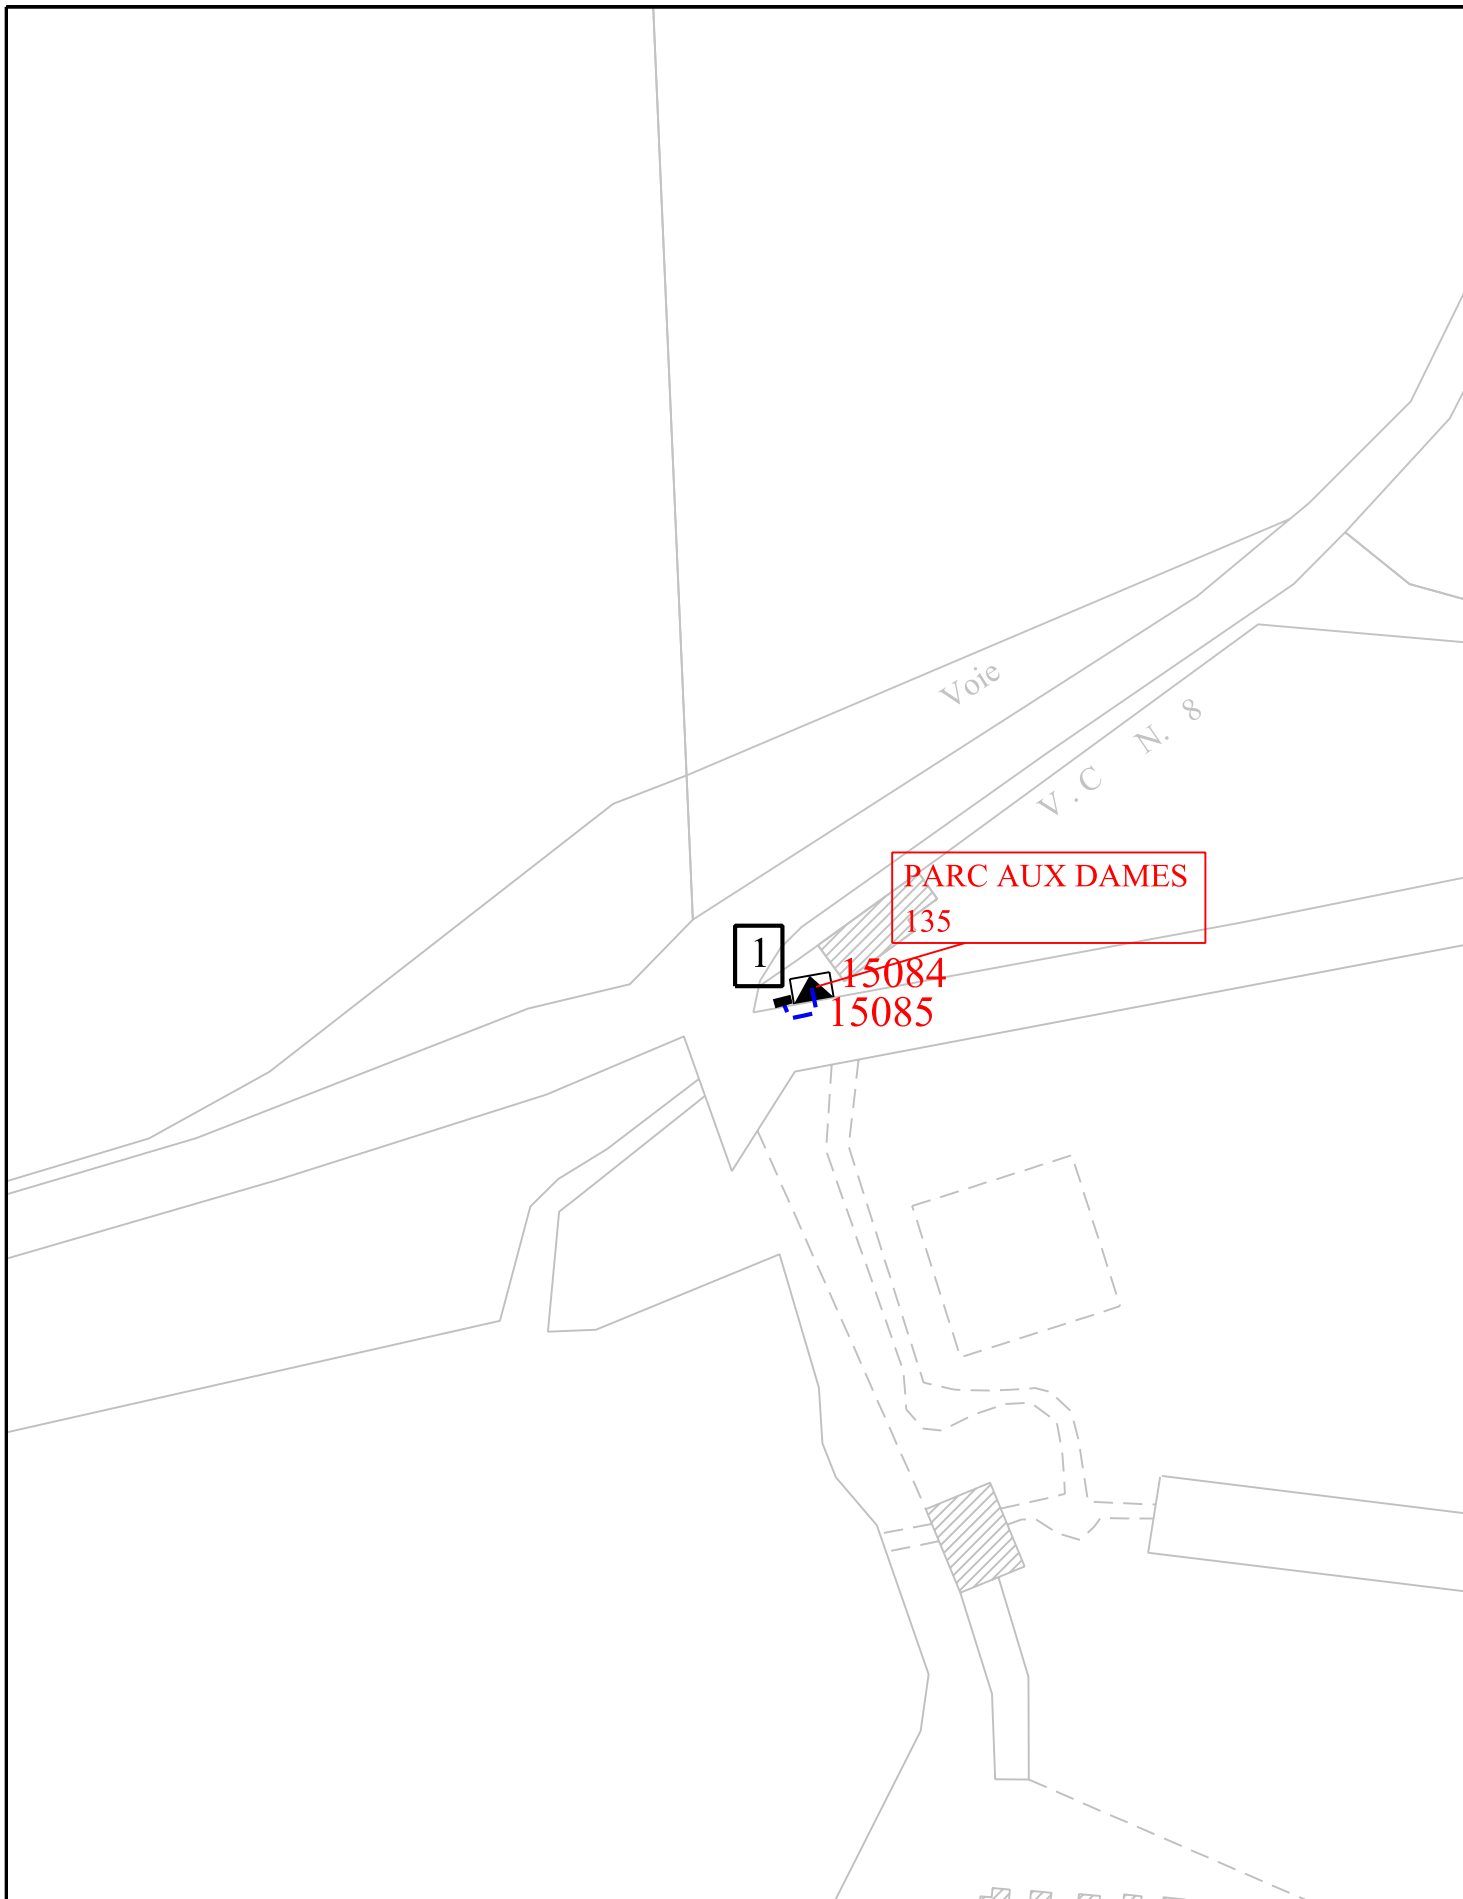

Commune : Auger St Vincent  
Réseau BT Plan 6/6  
Date de mise à jour : 10/06/10



19/08/2011

Echelle : 1/1000