

plan 3/4

plan 1/4

plan 4/4

plan 2/4



Commune : Chevières

27/04/2012

Plan d'ensemble

Echelle : 1/12500



Commune : Chevrères
 Réseau HT Plan 3/4
 Date de mise à jour : 01/01/2012



27/04/2012

Echelle : 1/2000




27/04/2012
Echelle : 1/2000



Commune : Chevrières
Réseau HT Plan 4/4
Date de mise à jour : 01/01/2012



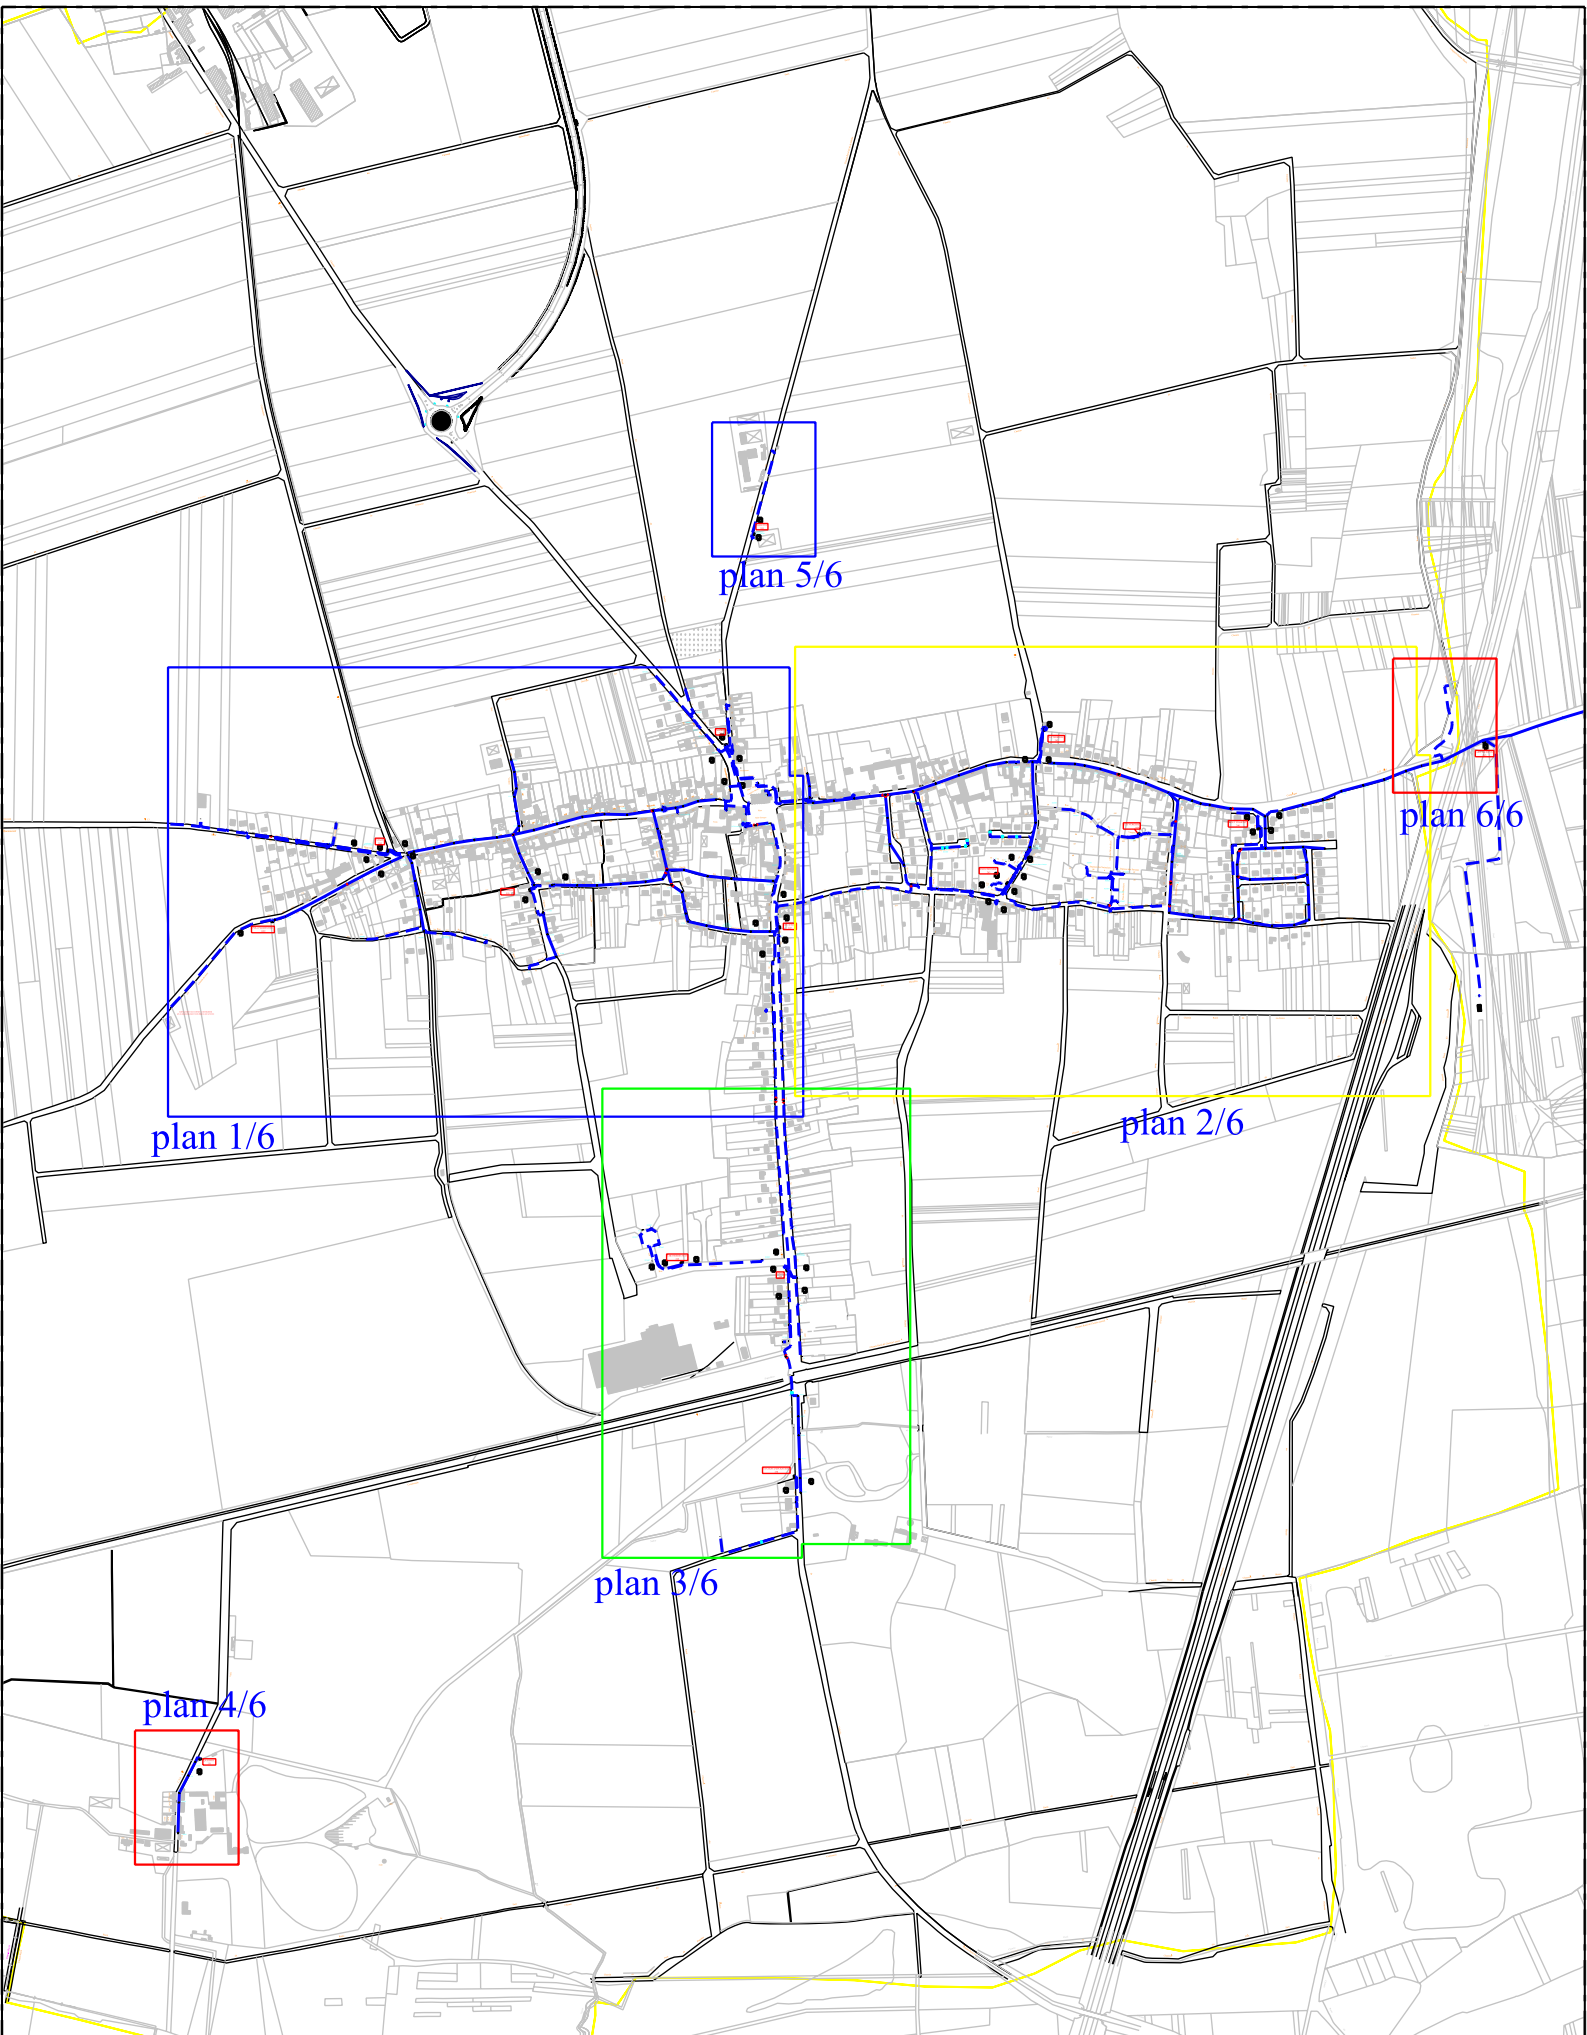



Commune : CHEVRIERES

23/08/2011

Plan d'ensemble

Echelle : 1/10000

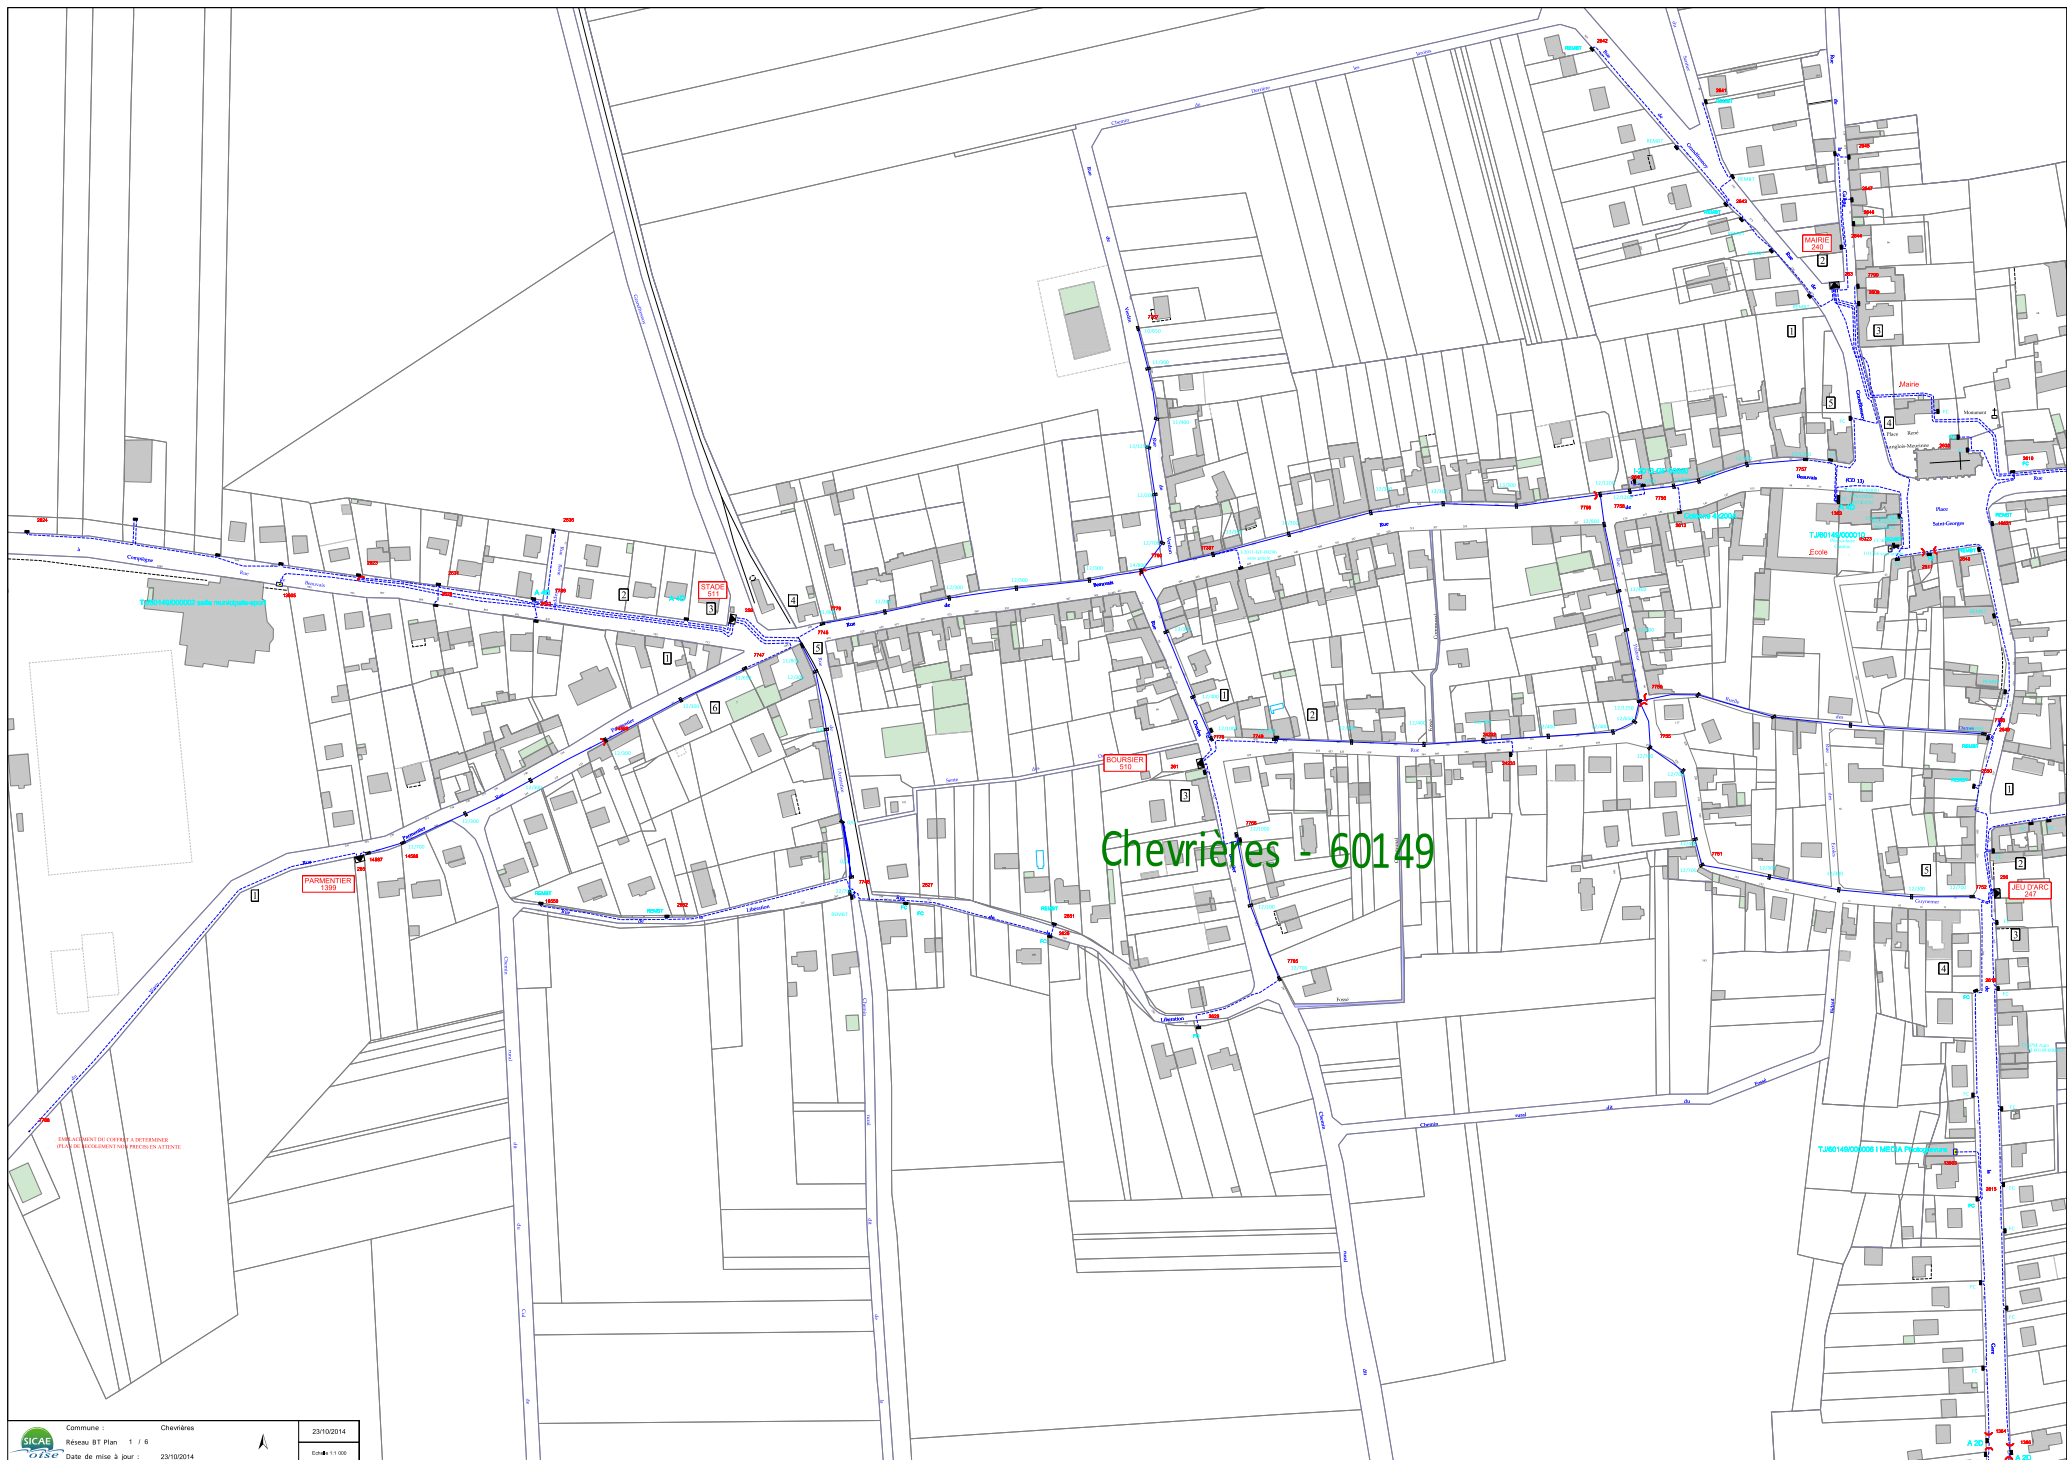


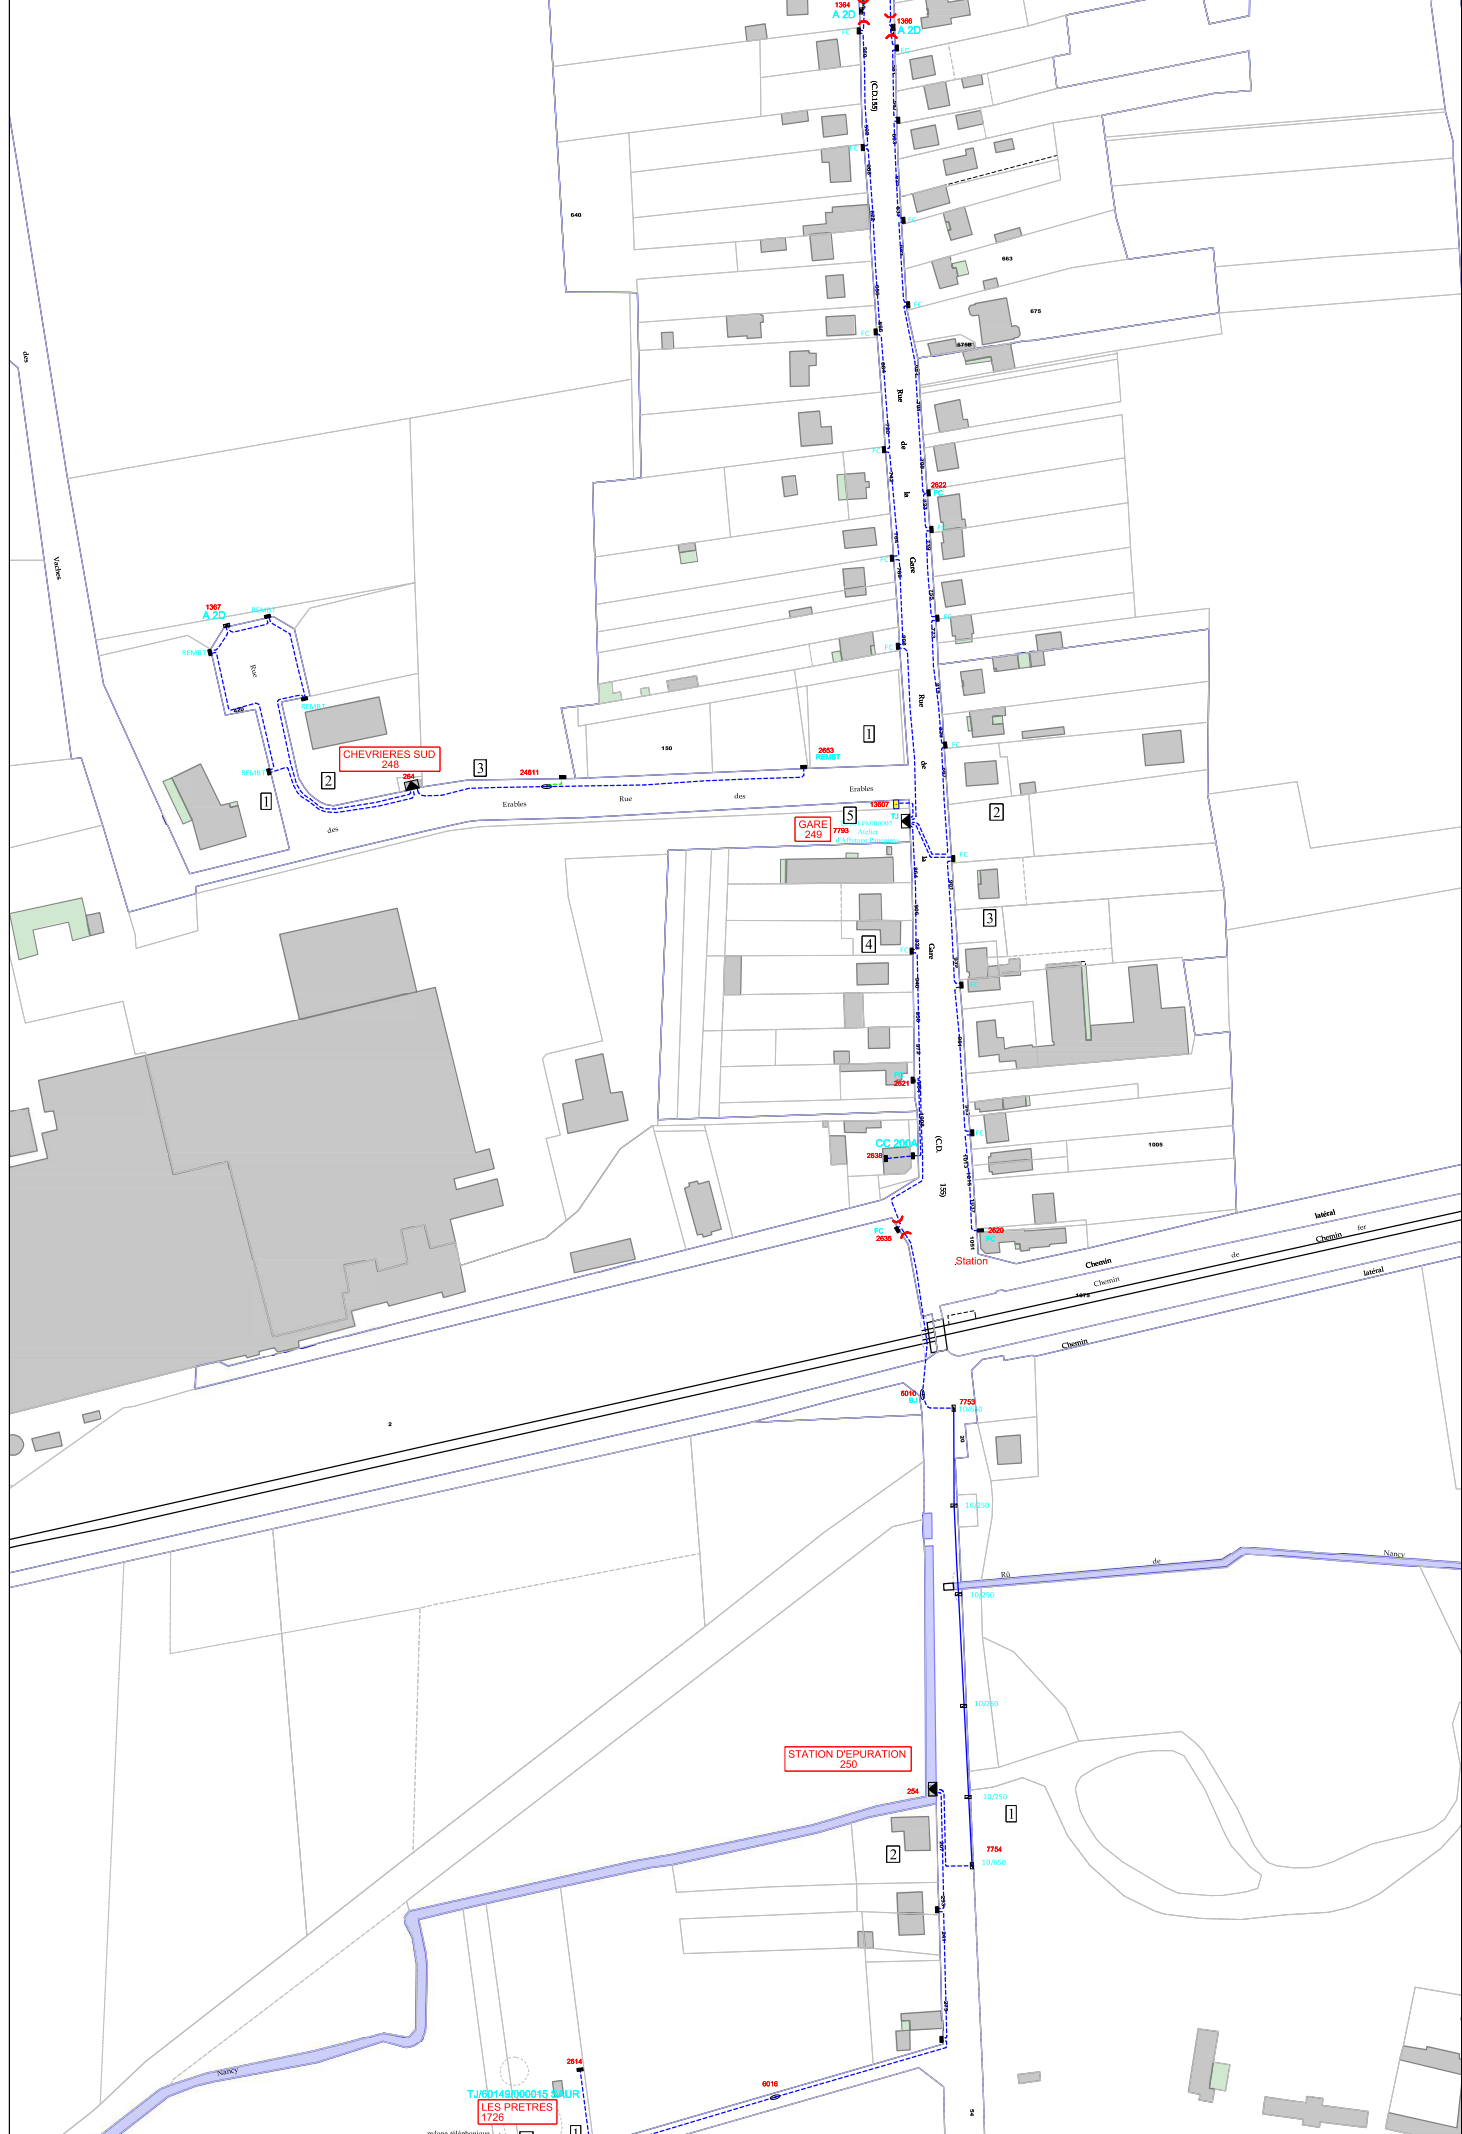


TJ/80149/000015 SAUR
 LES PRETRES
 1726

pylone téléphonique



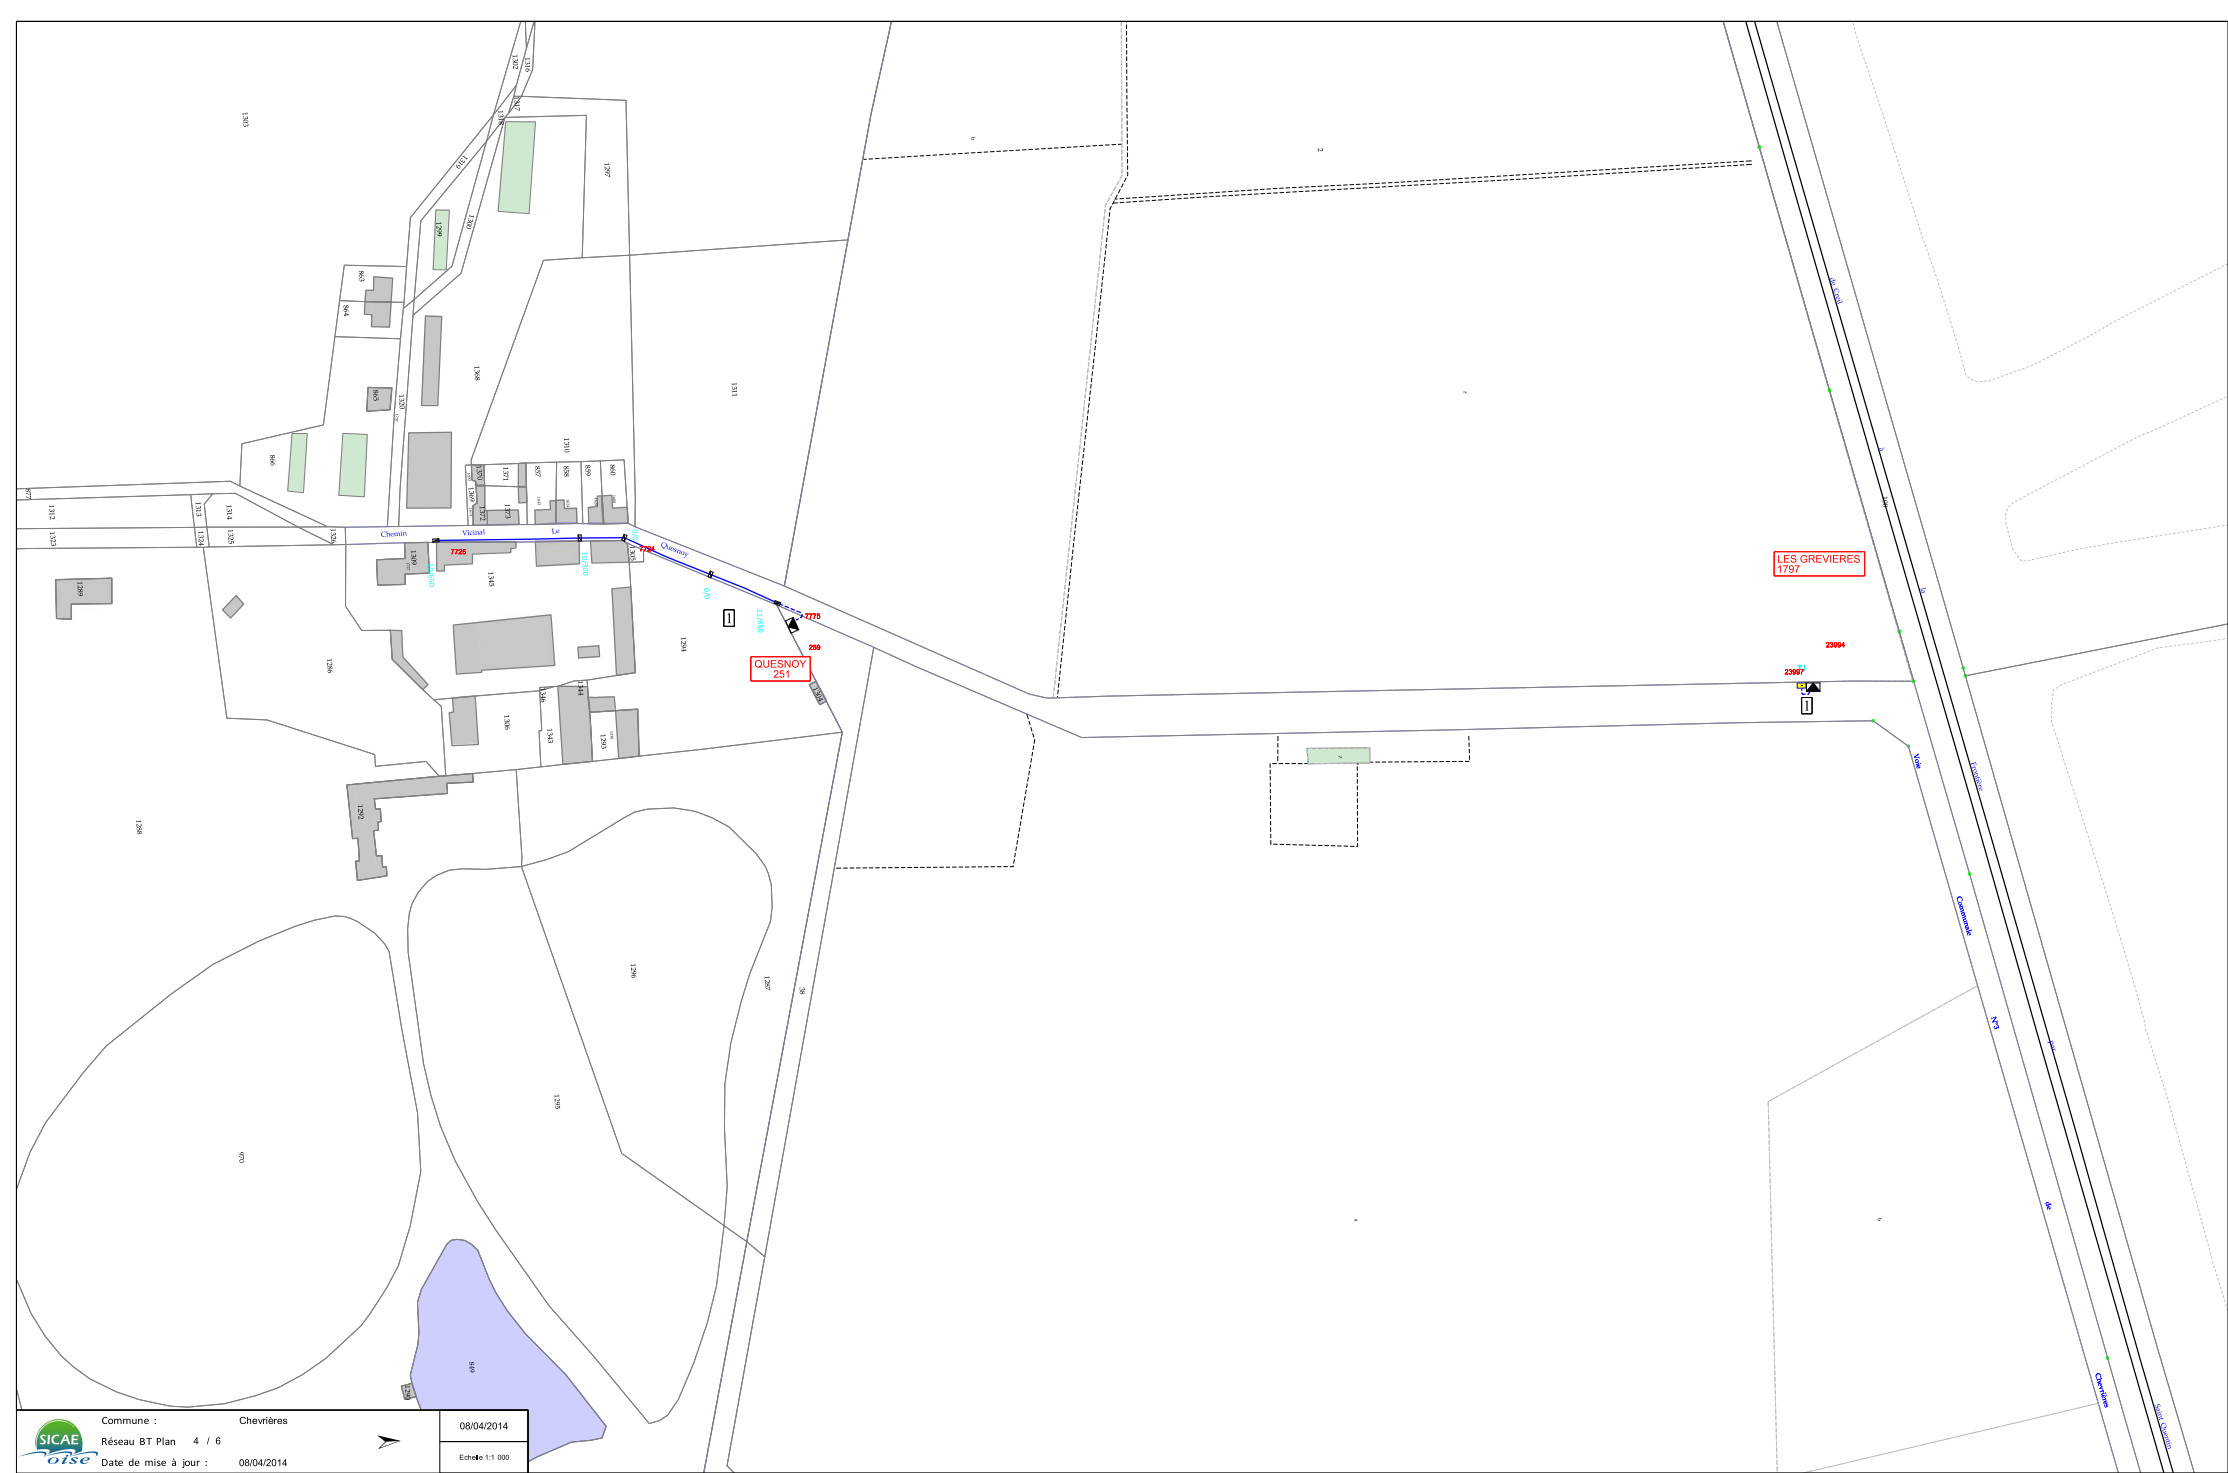

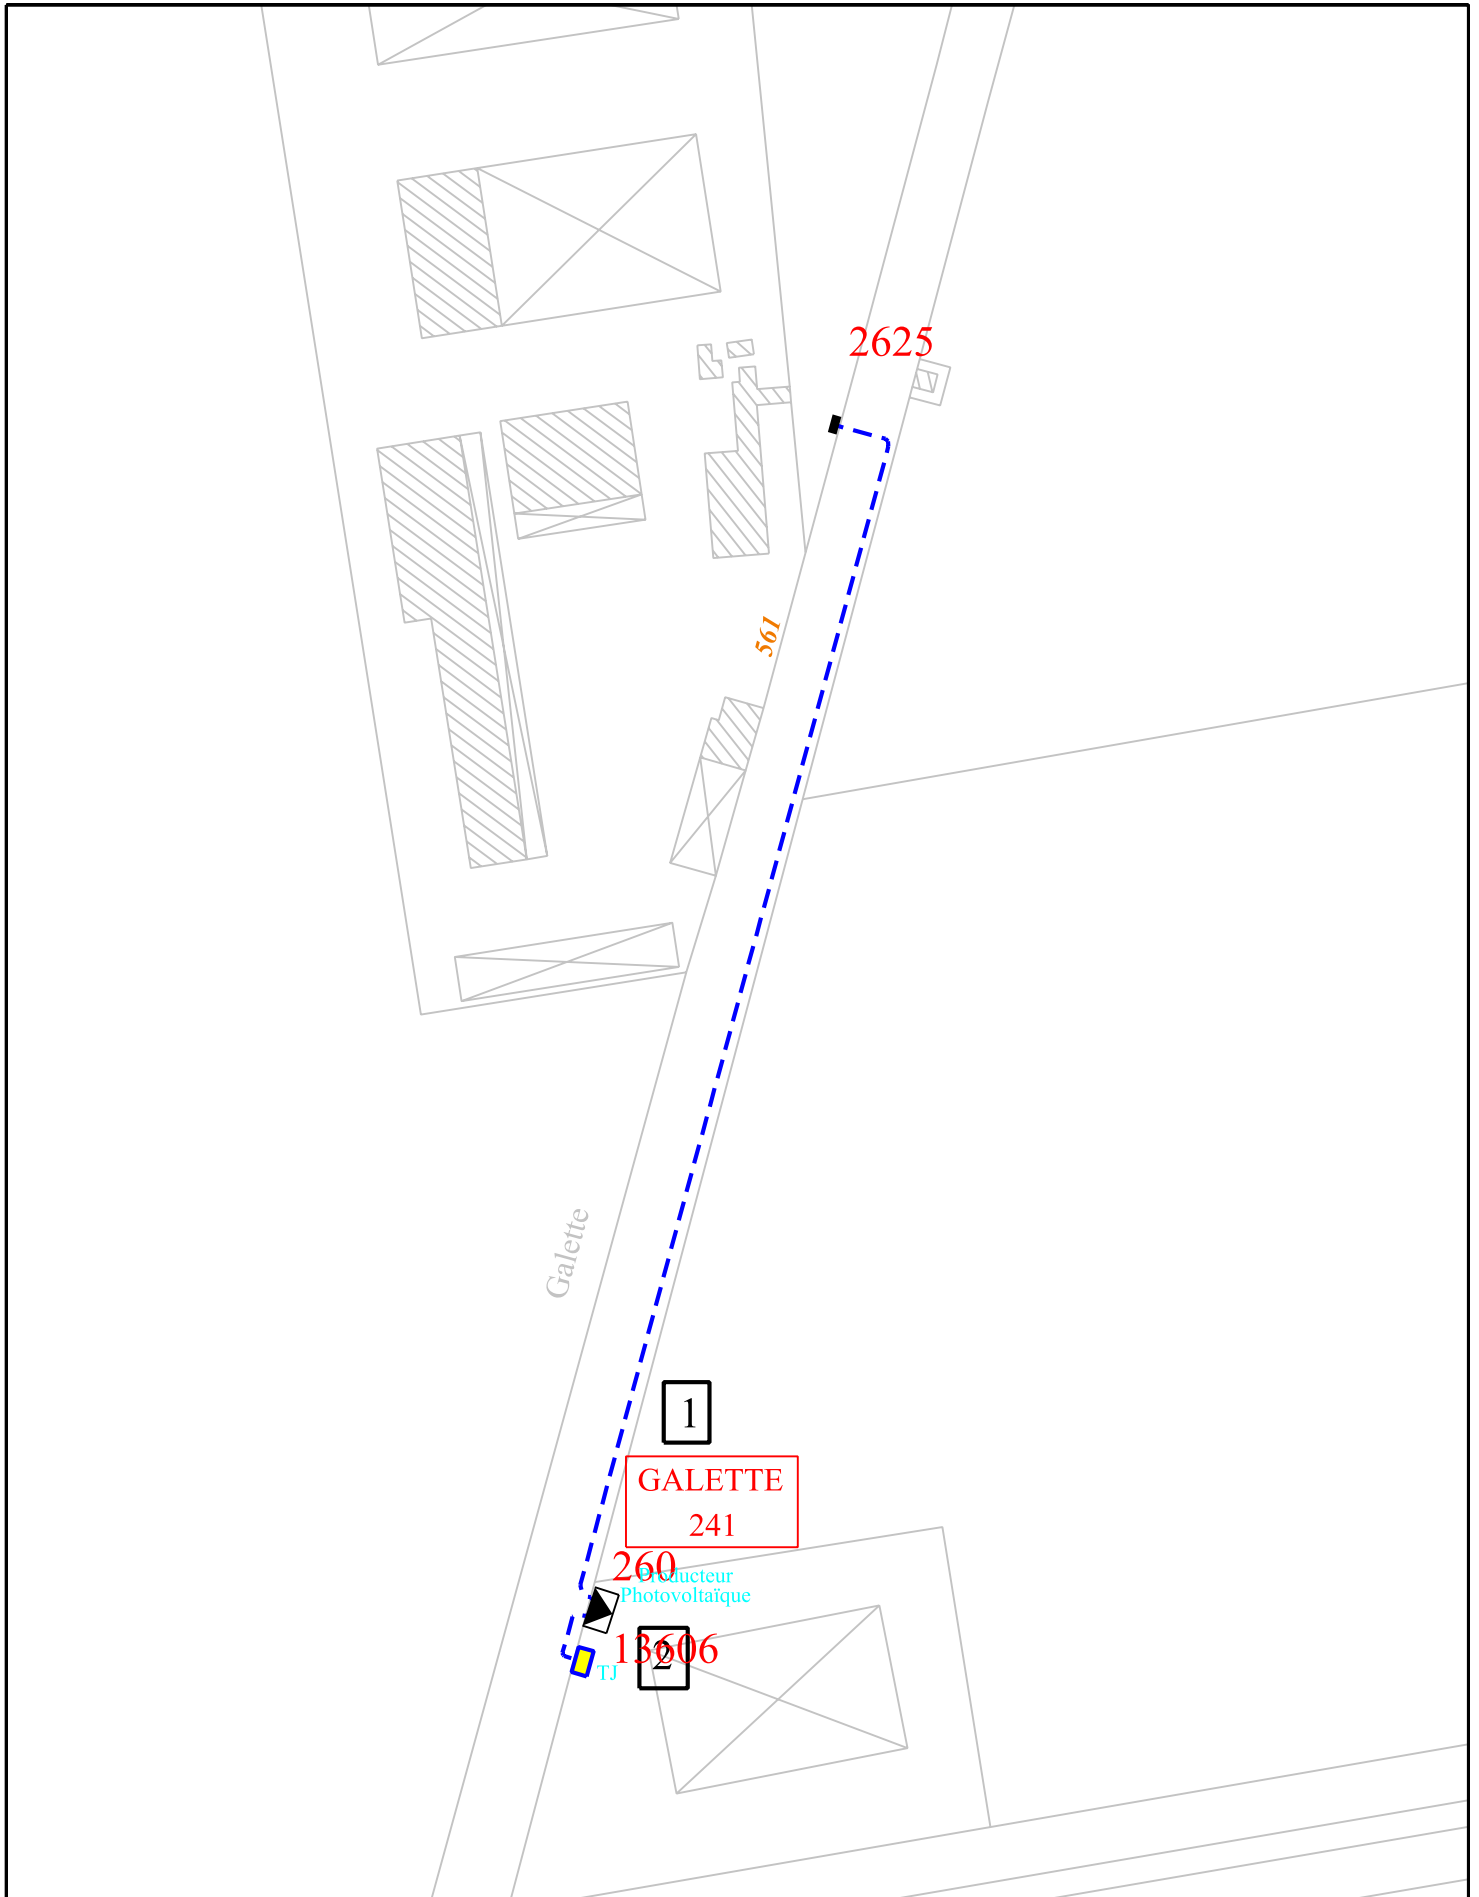


Commune : Chevières
 Réseau BT Plan 5/6
 Date de mise à jour : 03/06/10



19/08/2011

Echelle : 1/1000

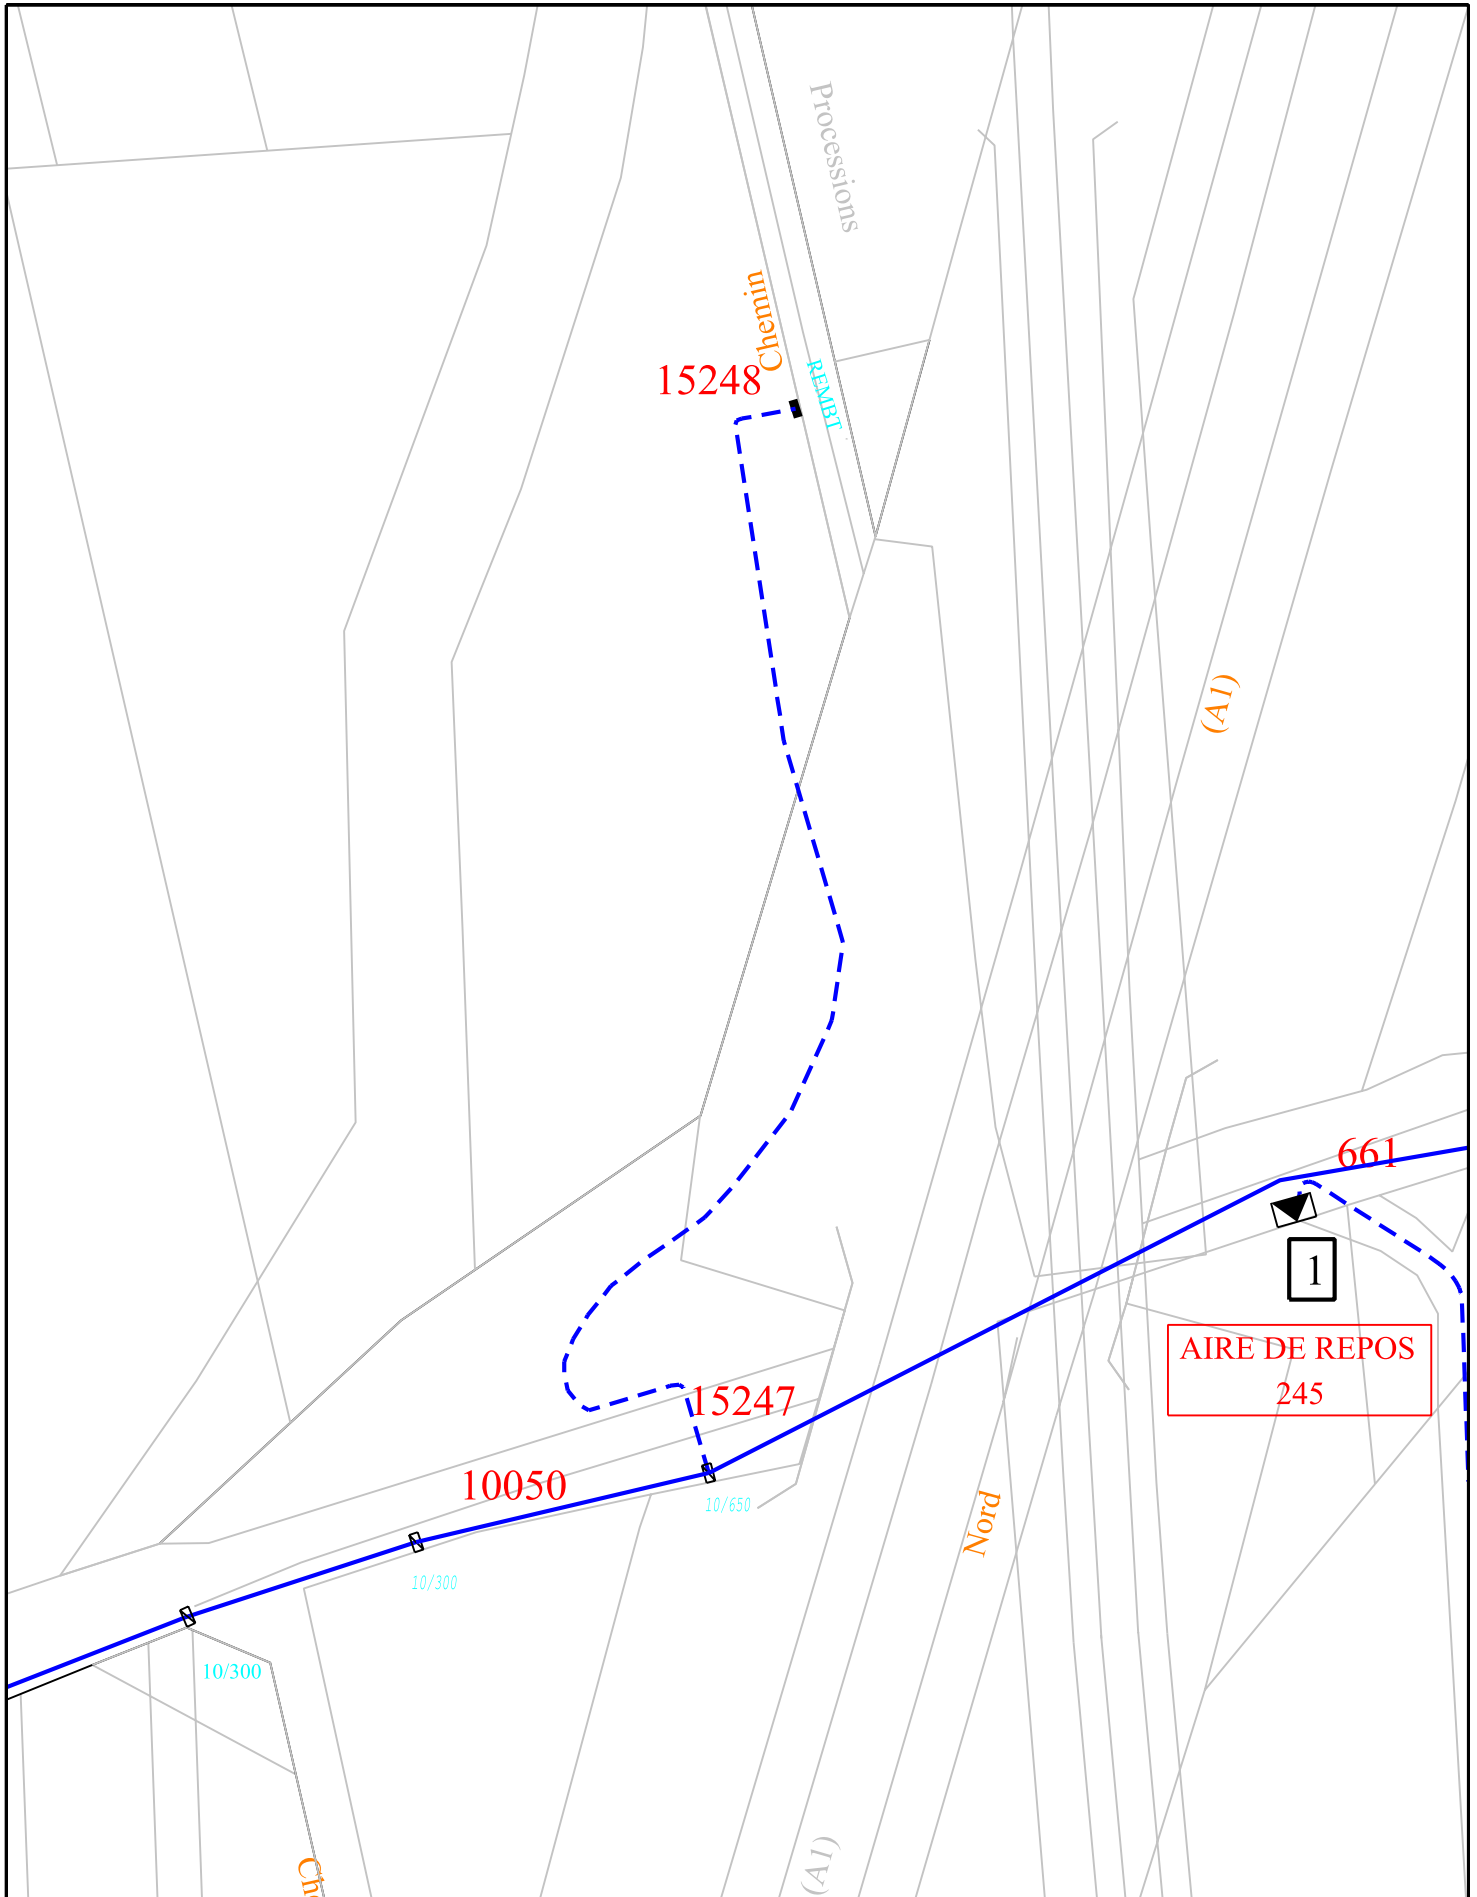

Commune : Chevrières
 Réseau BT Plan 6/6
 Date de mise à jour : 13/08/2010



19/08/2011

Echelle : 1/1000