

plan 1/3


plan 2/3


plan 3/3




Commune : MOYENNEVILLE

Plan d'ensemble

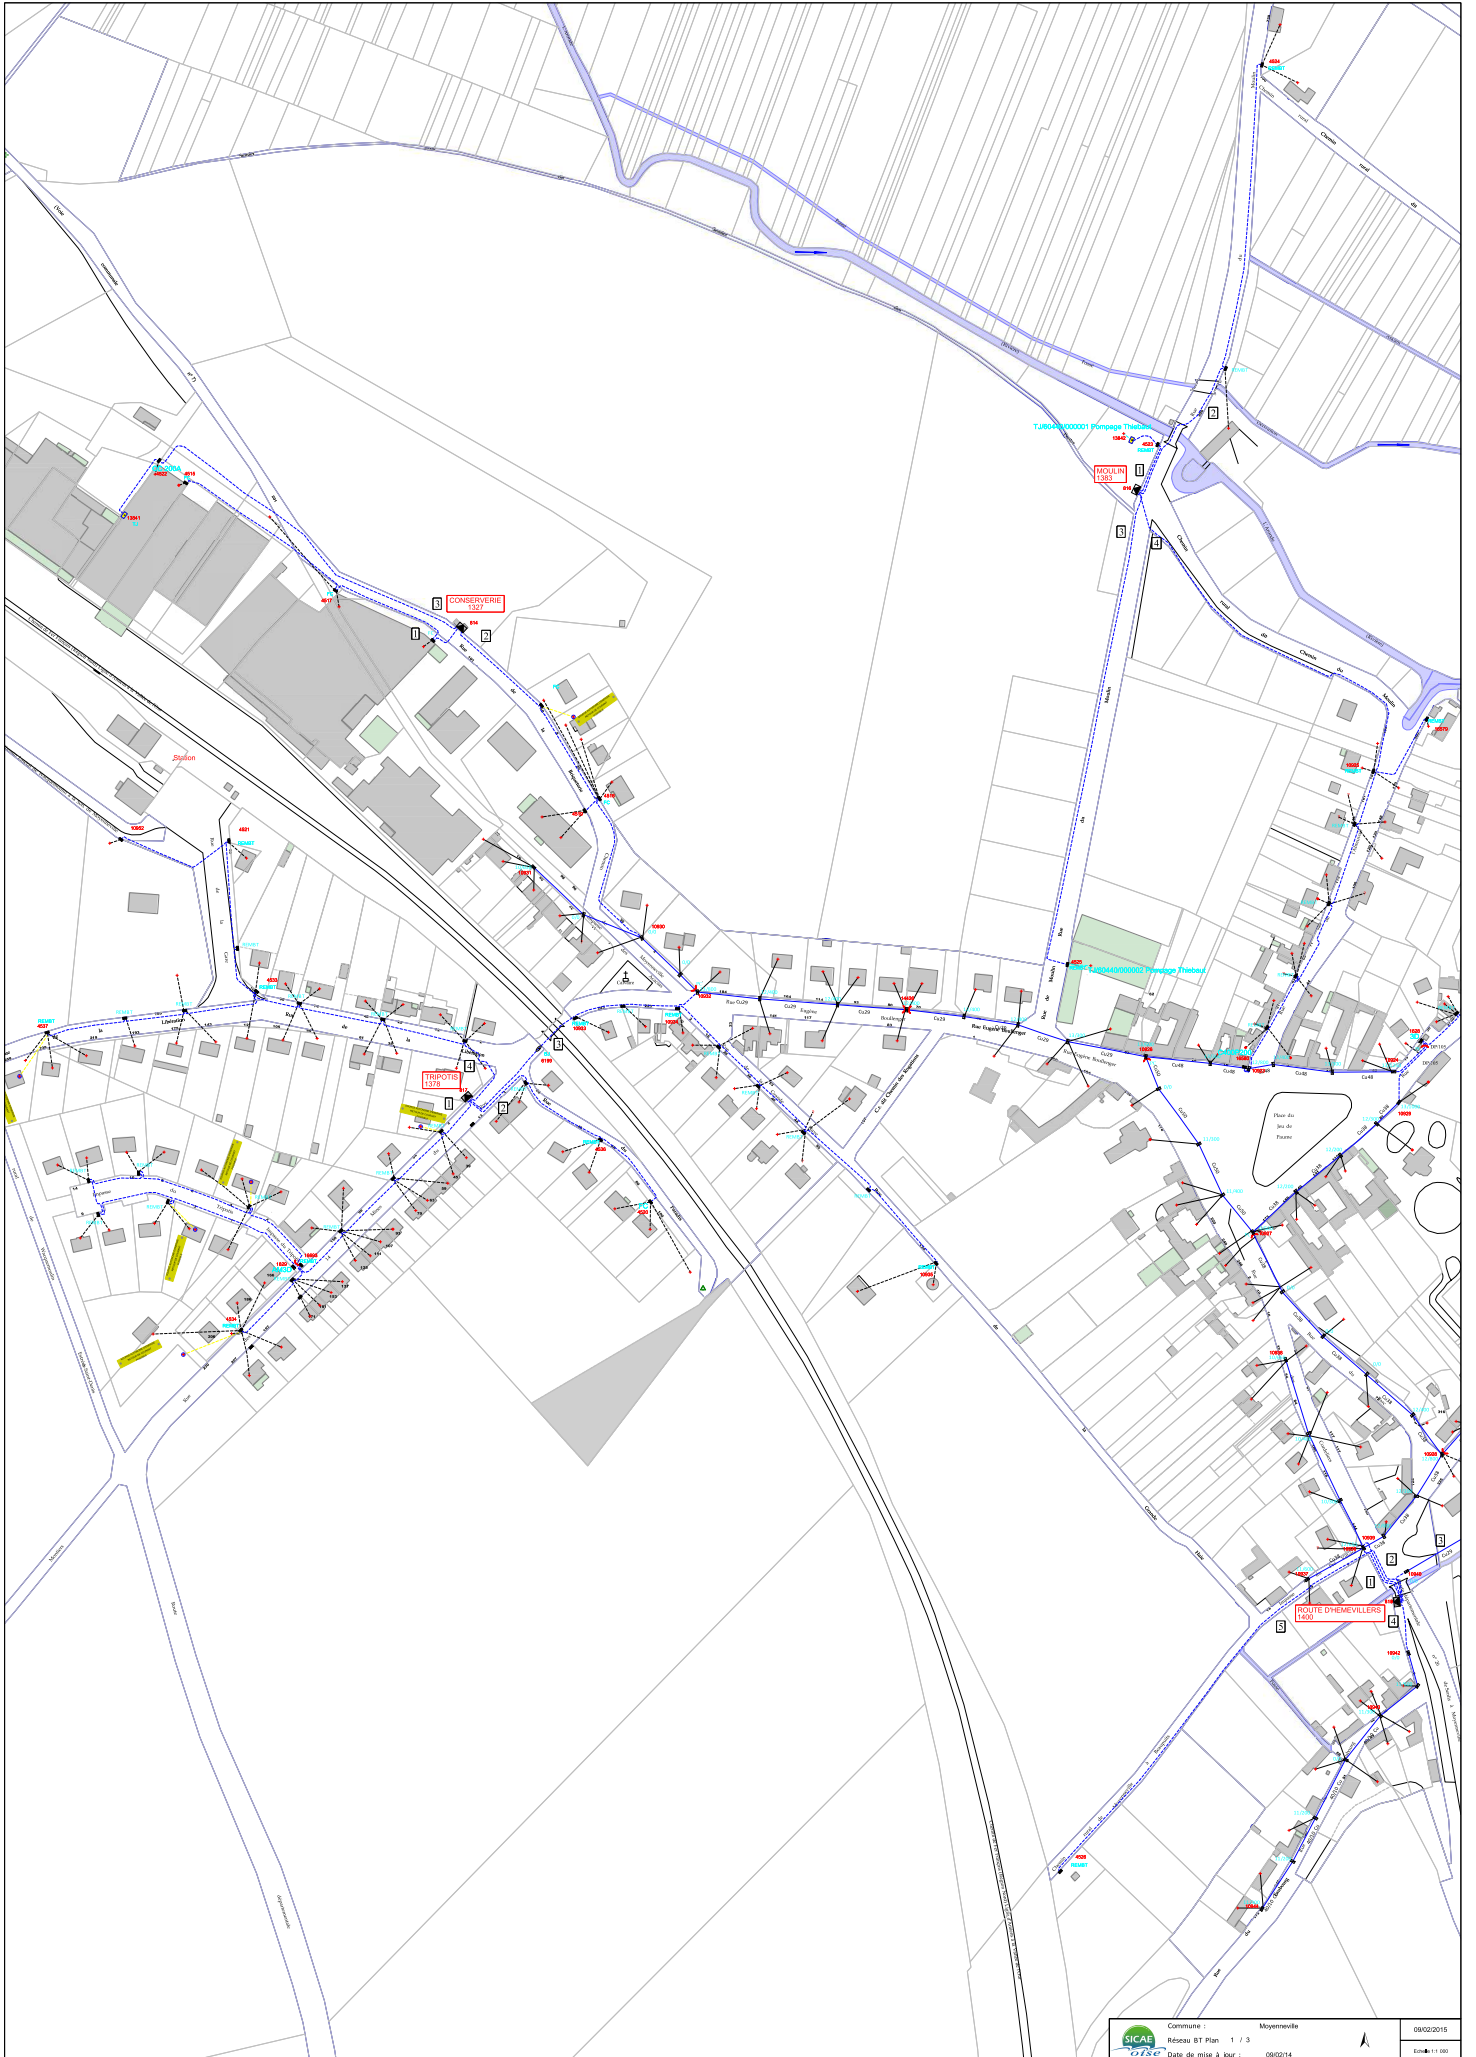

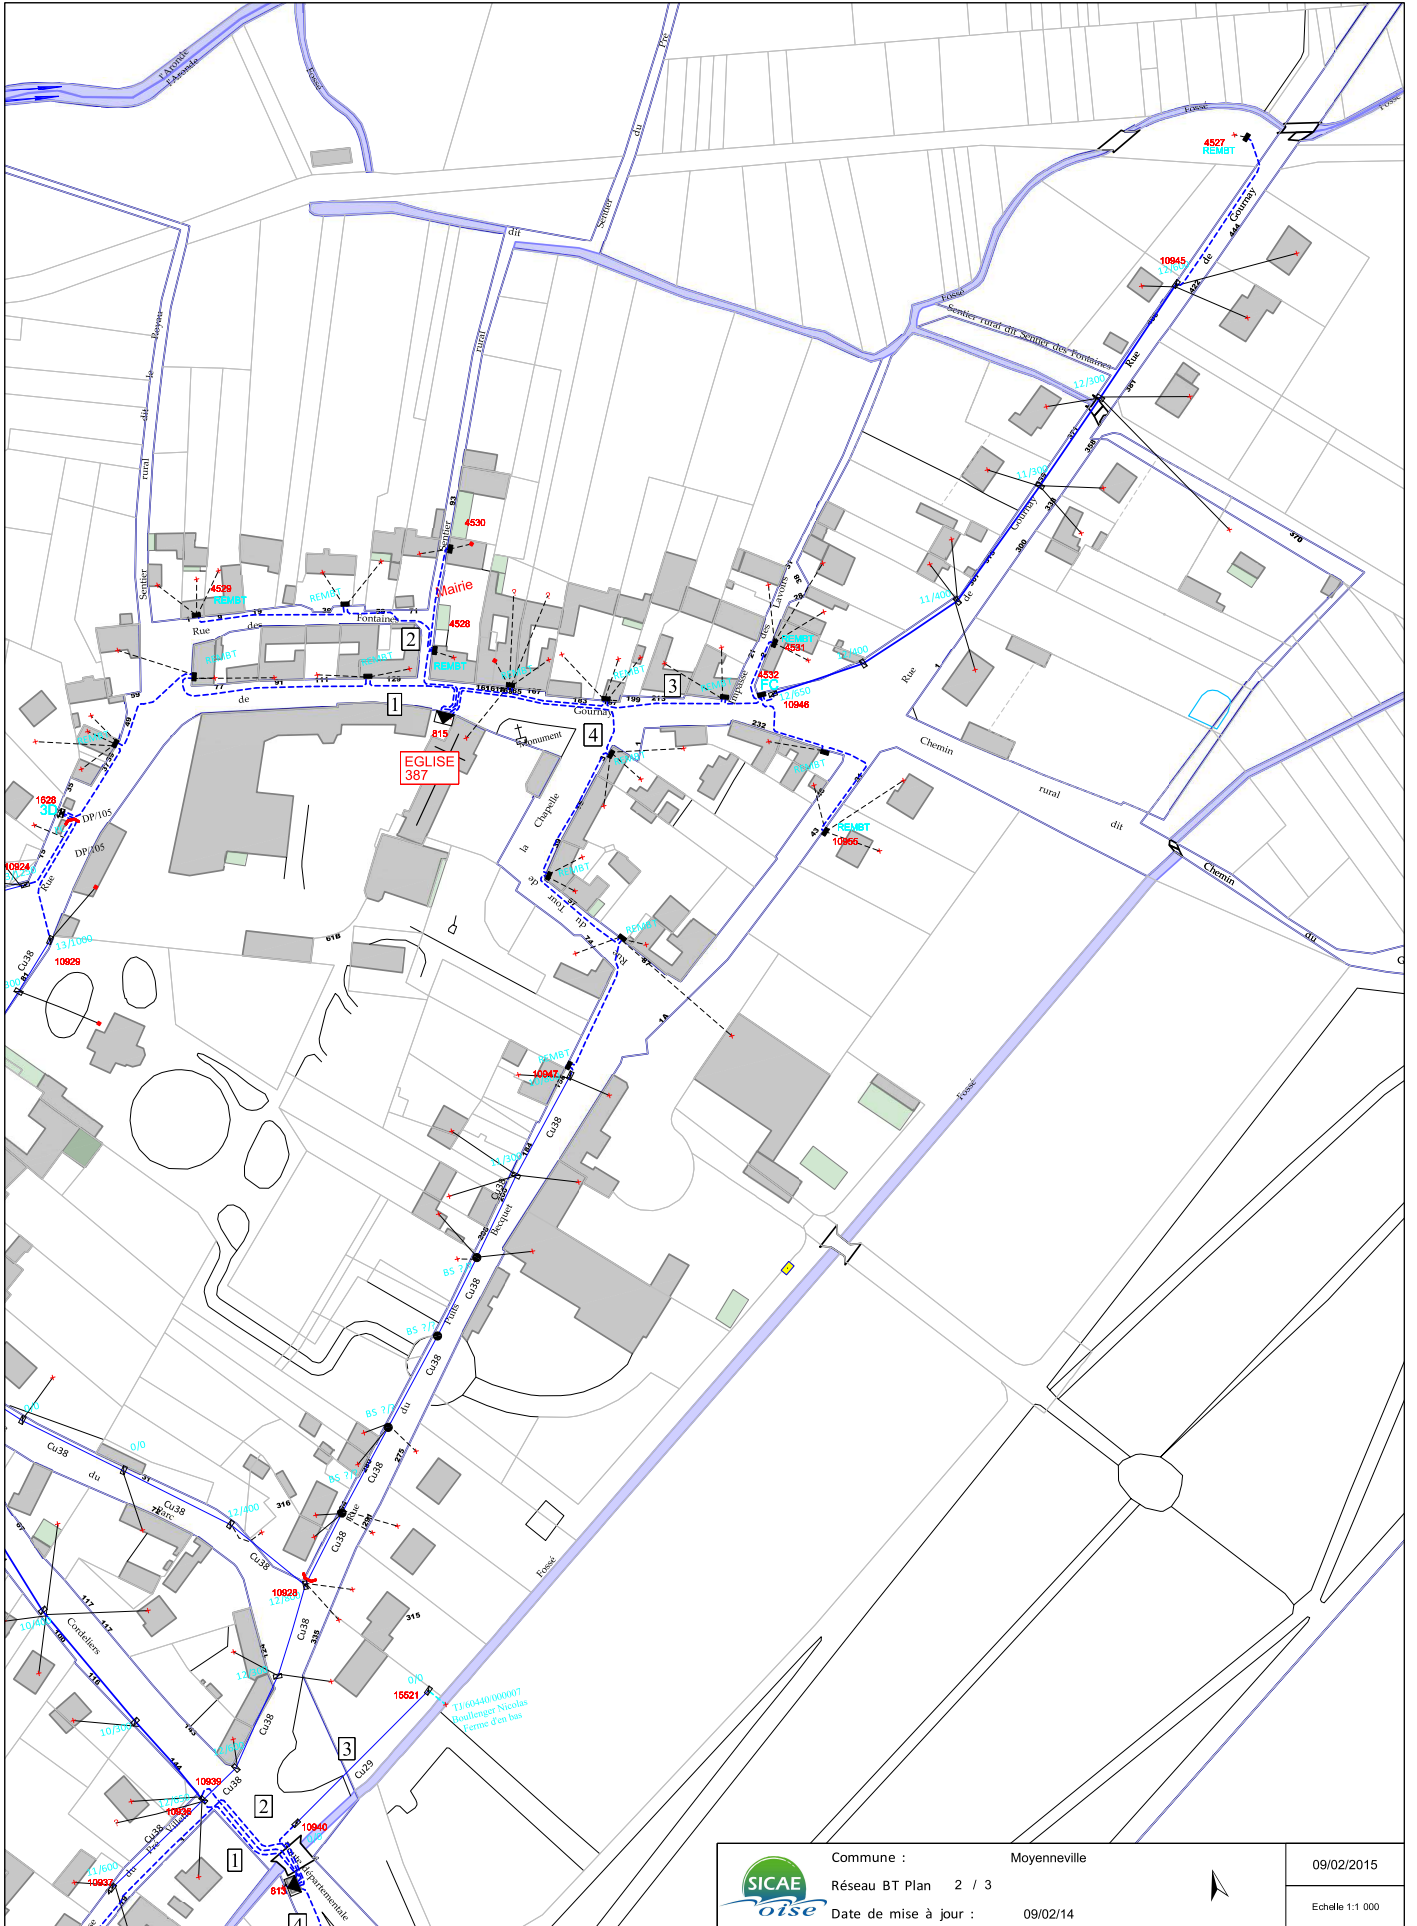

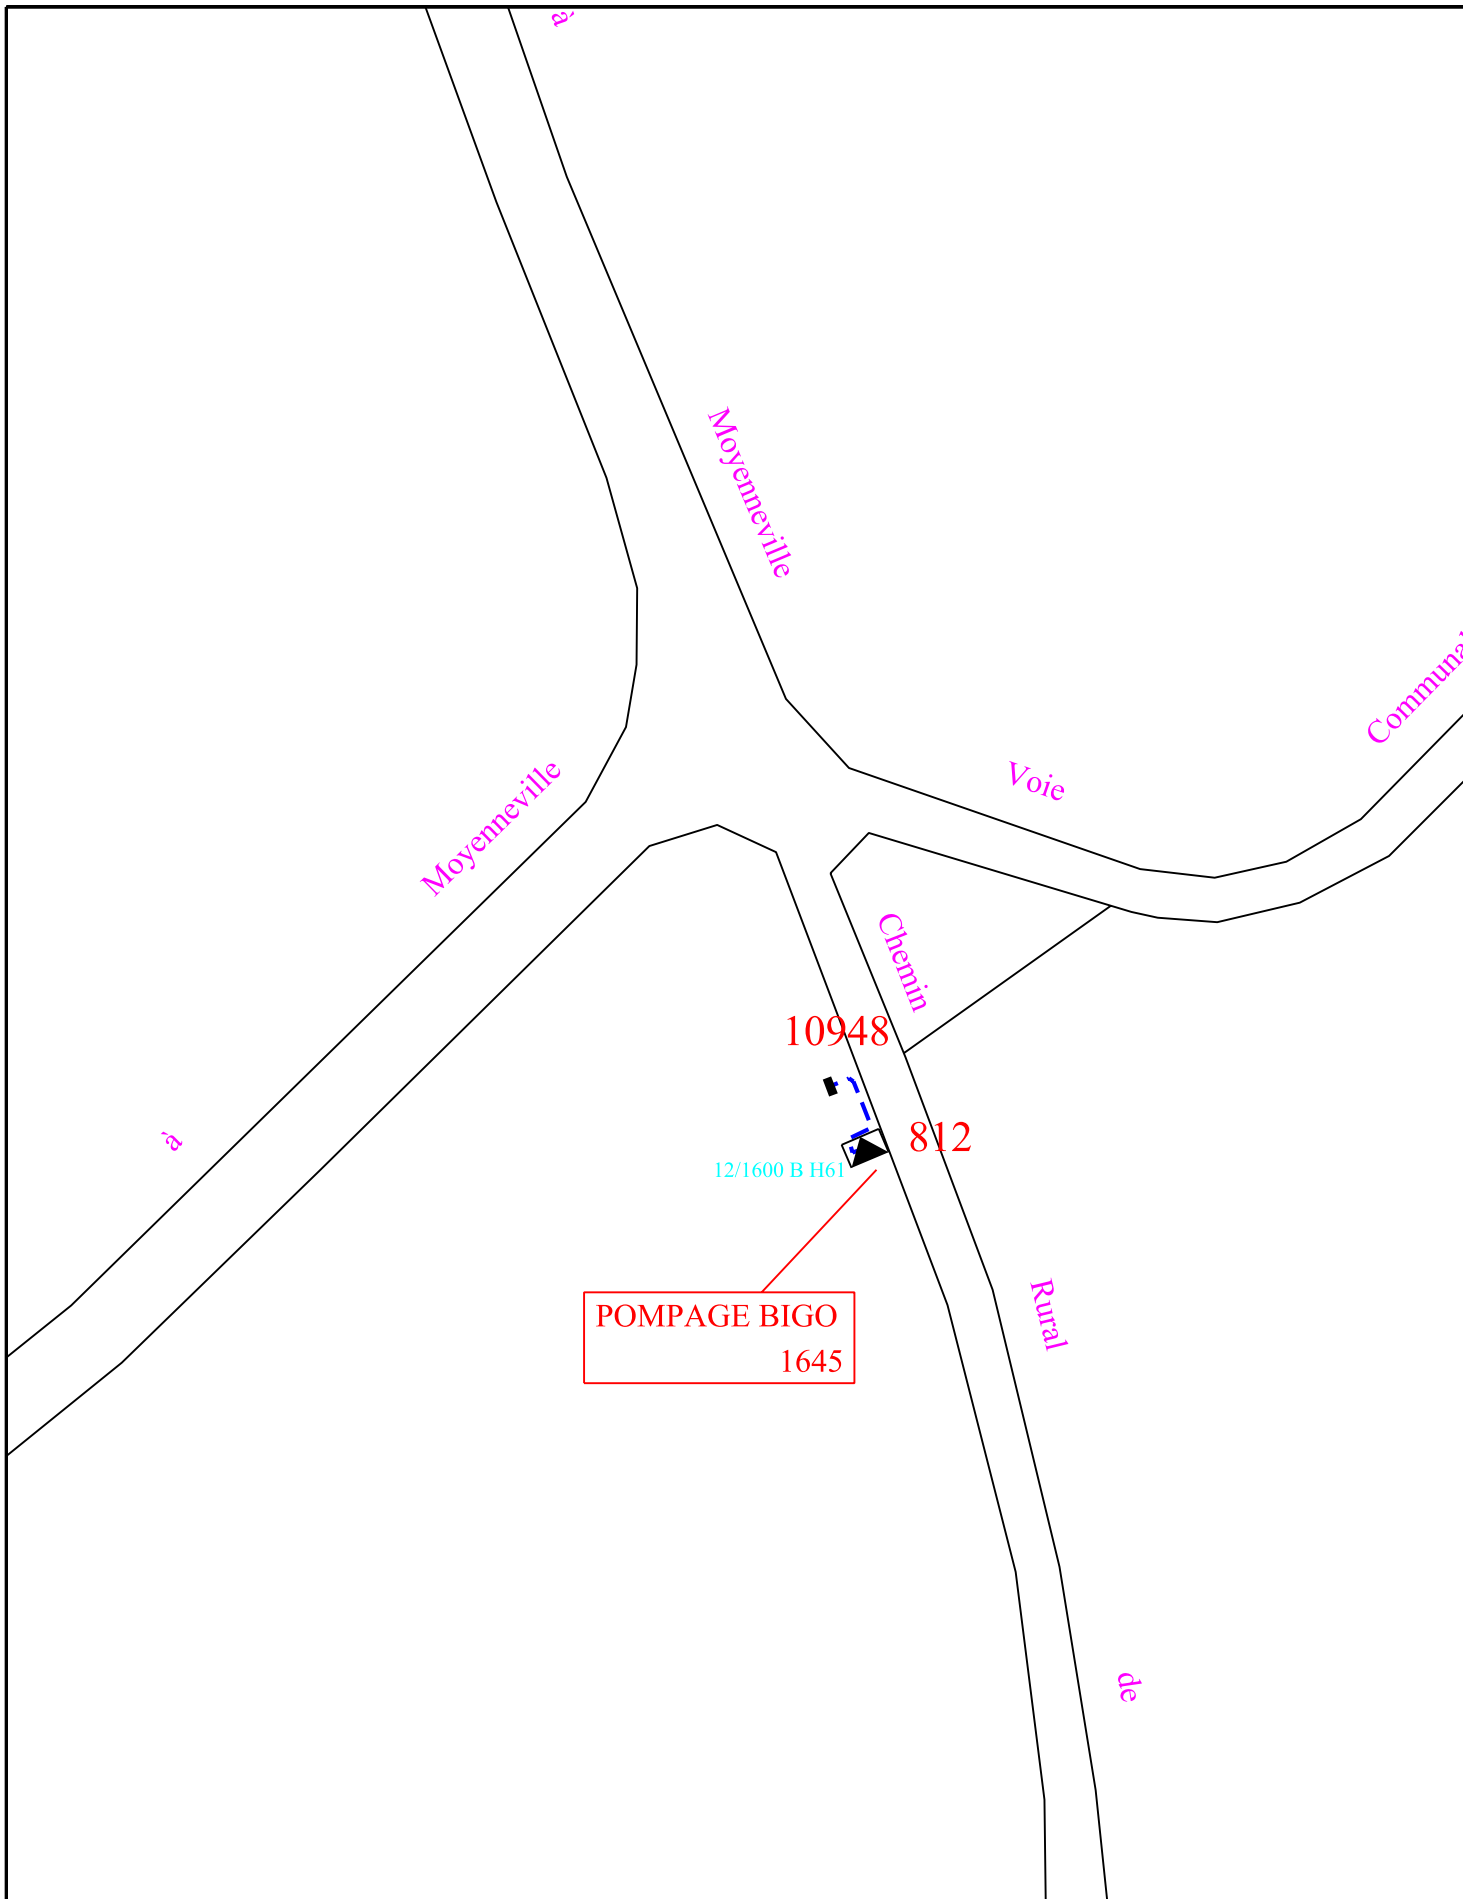

Commune : Moyenneville
 Réseau BT Plan 3/3
 Date de mise à jour : 27/05/10



19/08/2011

Echelle : 1/1000