



# Plan schématique des murs coupe-feu

(Art. 7.2.1 de l'AP)

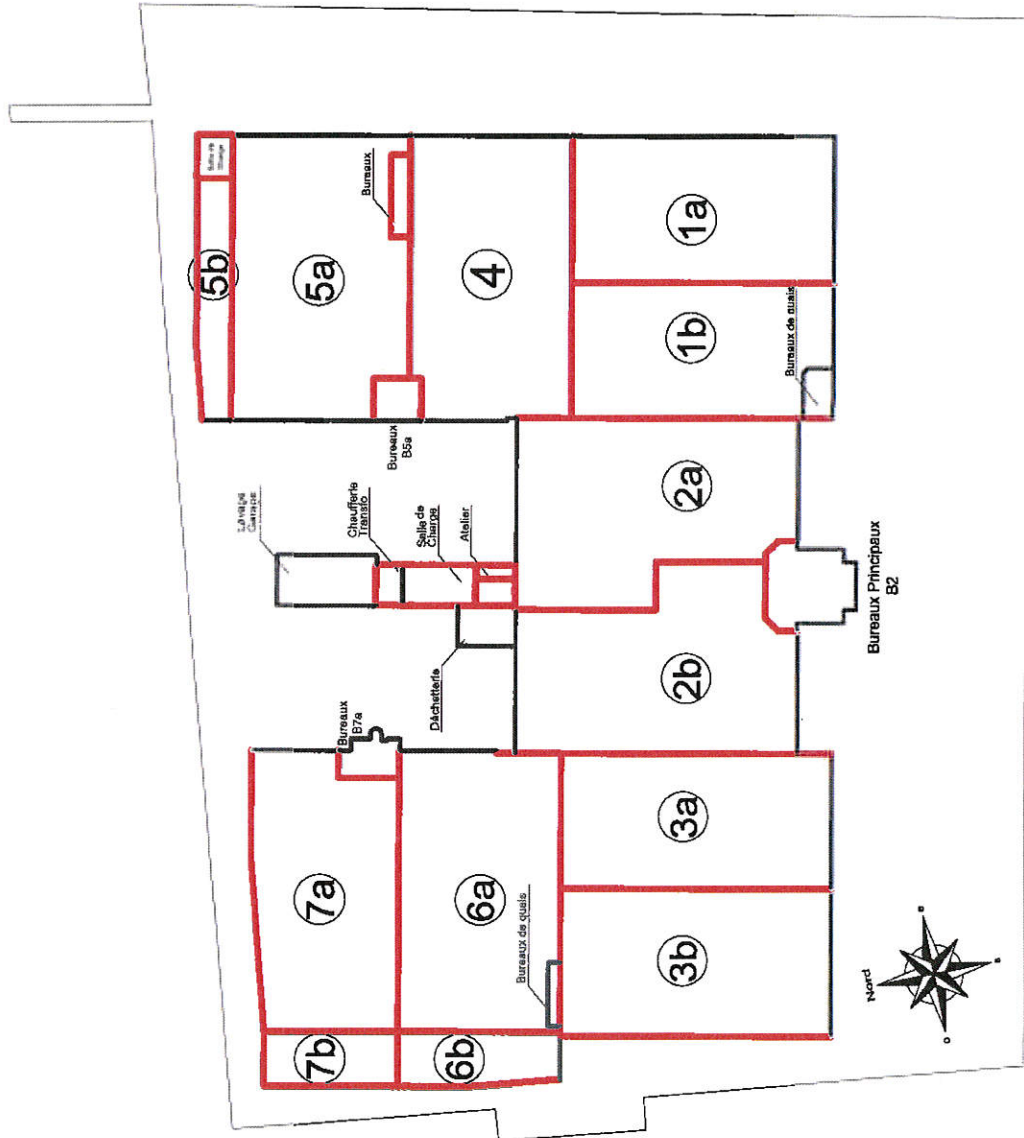

# Plan de localisation des piézomètres

(art. 9.2.6.2 de l'AP)

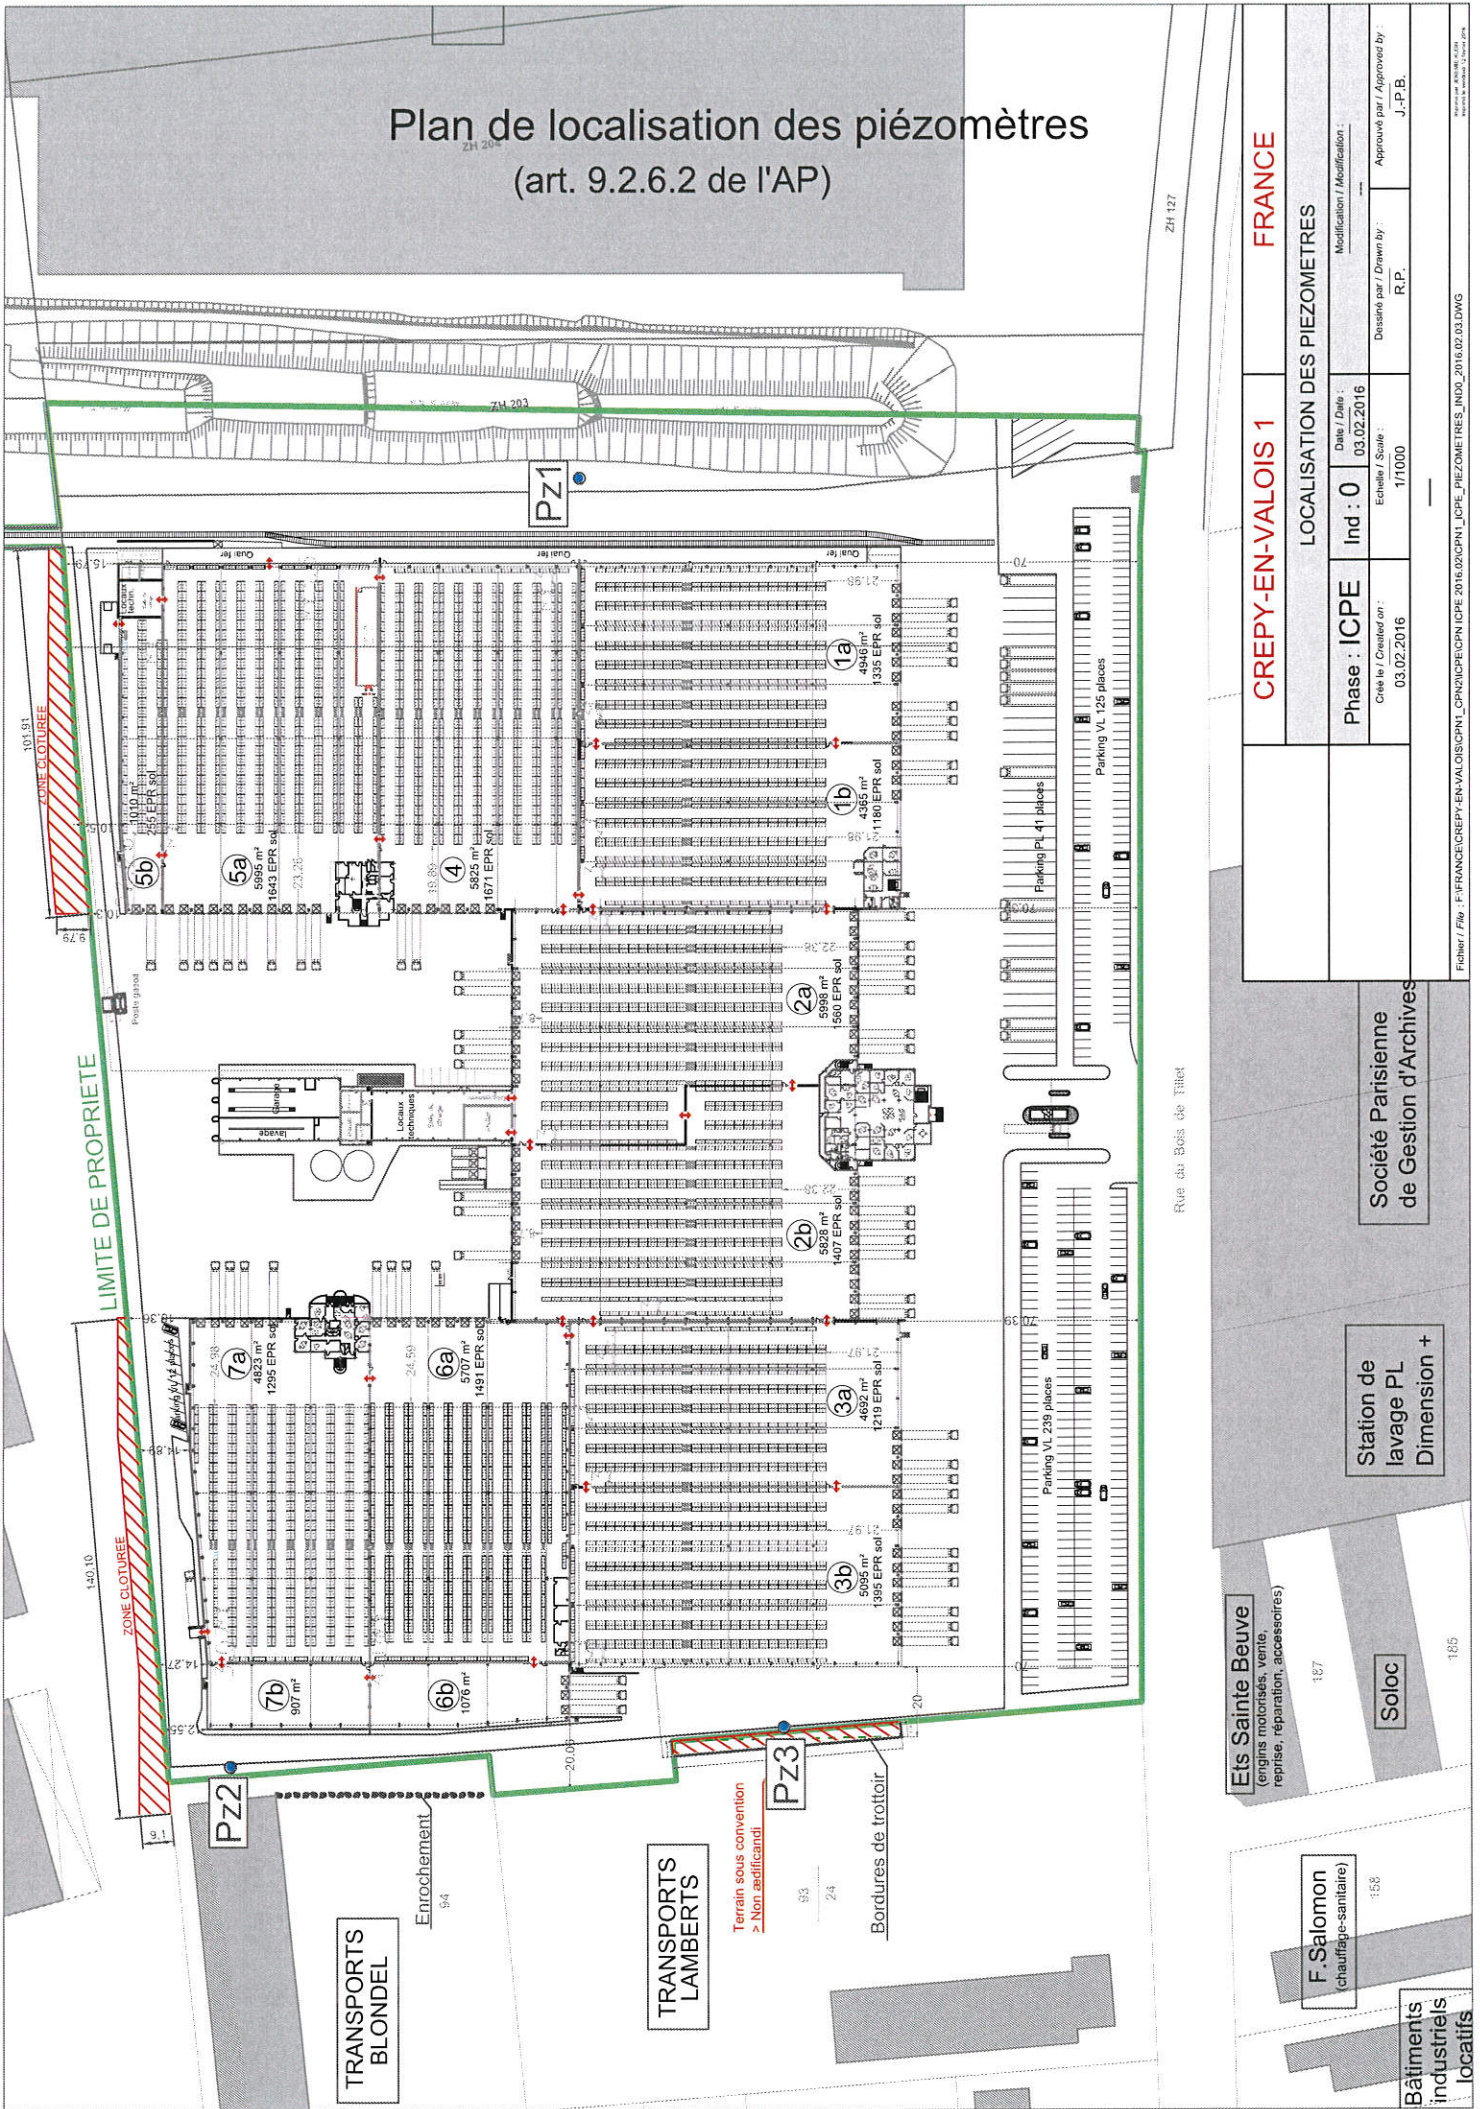

<b>CREPY-EN-VALOIS 1</b>		<b>FRANCE</b>	
<b>LOCALISATION DES PIEZOMETRES</b>			
<b>Phase :</b> ICPE	<b>Ind :</b> 0	<b>Date / Date :</b> 03.02.2016	<b>Modification / Modification :</b>
<b>Créé le / Created on :</b> 03.02.2016	<b>Echelle / Scale :</b> 1/1000	<b>Dessiné par / Drawn by :</b> R.P.	<b>Approuvé par / Approved by :</b> J.-P.B.

**Station de lavage PL Dimension +**

**Soloc**


**Ets Sainte Beuve**  
(engins motorisés, vente, reprise, réparation, accessoires)

**F. Salomon**  
(chauffage-sanitaire)

**Bâtiments industriels locaux**

**Société Parisienne de Gestion d'Archives**

Plan des mesures compensatoires (distances éloignement 20 m)  
(Art. 1.5.1 de l'AP)

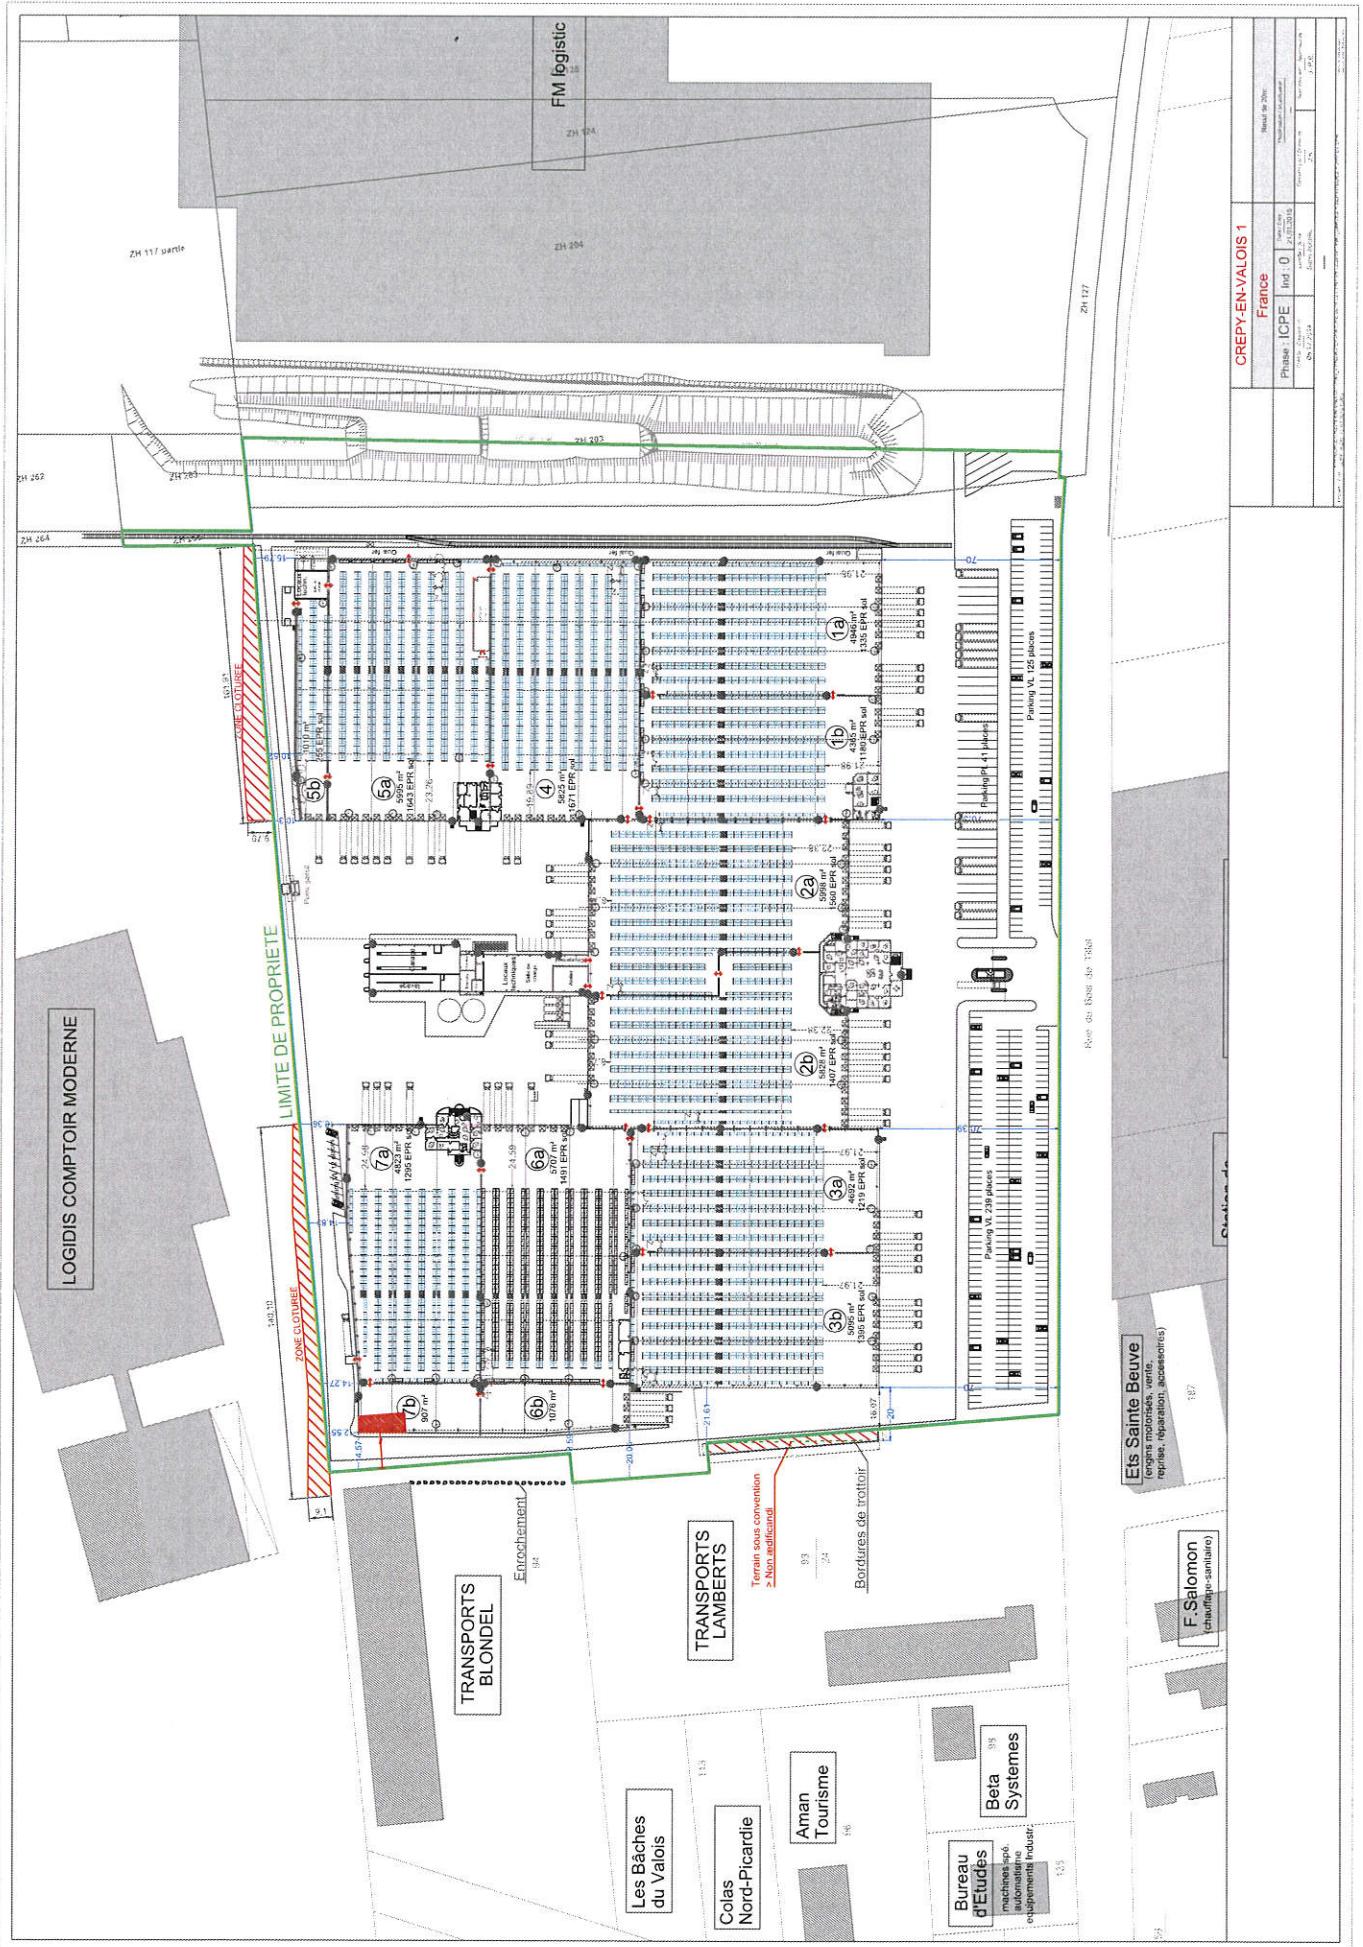

France	Naturel de 20m


Ets Sainte Beuve  
(engins motorisés, vente, reprise, réparation, accessoires)

F. Salomon  

Bureau d'Etudes  

Aman  
Tourisme

Colas  
Nord-Picardie

Les Bâches  
du Valois

TRANSports  
BLONDEL

TRANSports  
LAMBERTS


FM logistic