

DEMANDE D'AUTORISATION AU TITRE DES INSTALLATIONS CLASSEES

Demande d'autorisation d'exploitation d'une carrière
(rubrique 2510-1)



- Alluvions de haute terrasse et Sablon -

*Commune d'ALLONNE
(Oise)*

Plans hors format



Plan d'ensemble et plan des abords au 1/2500

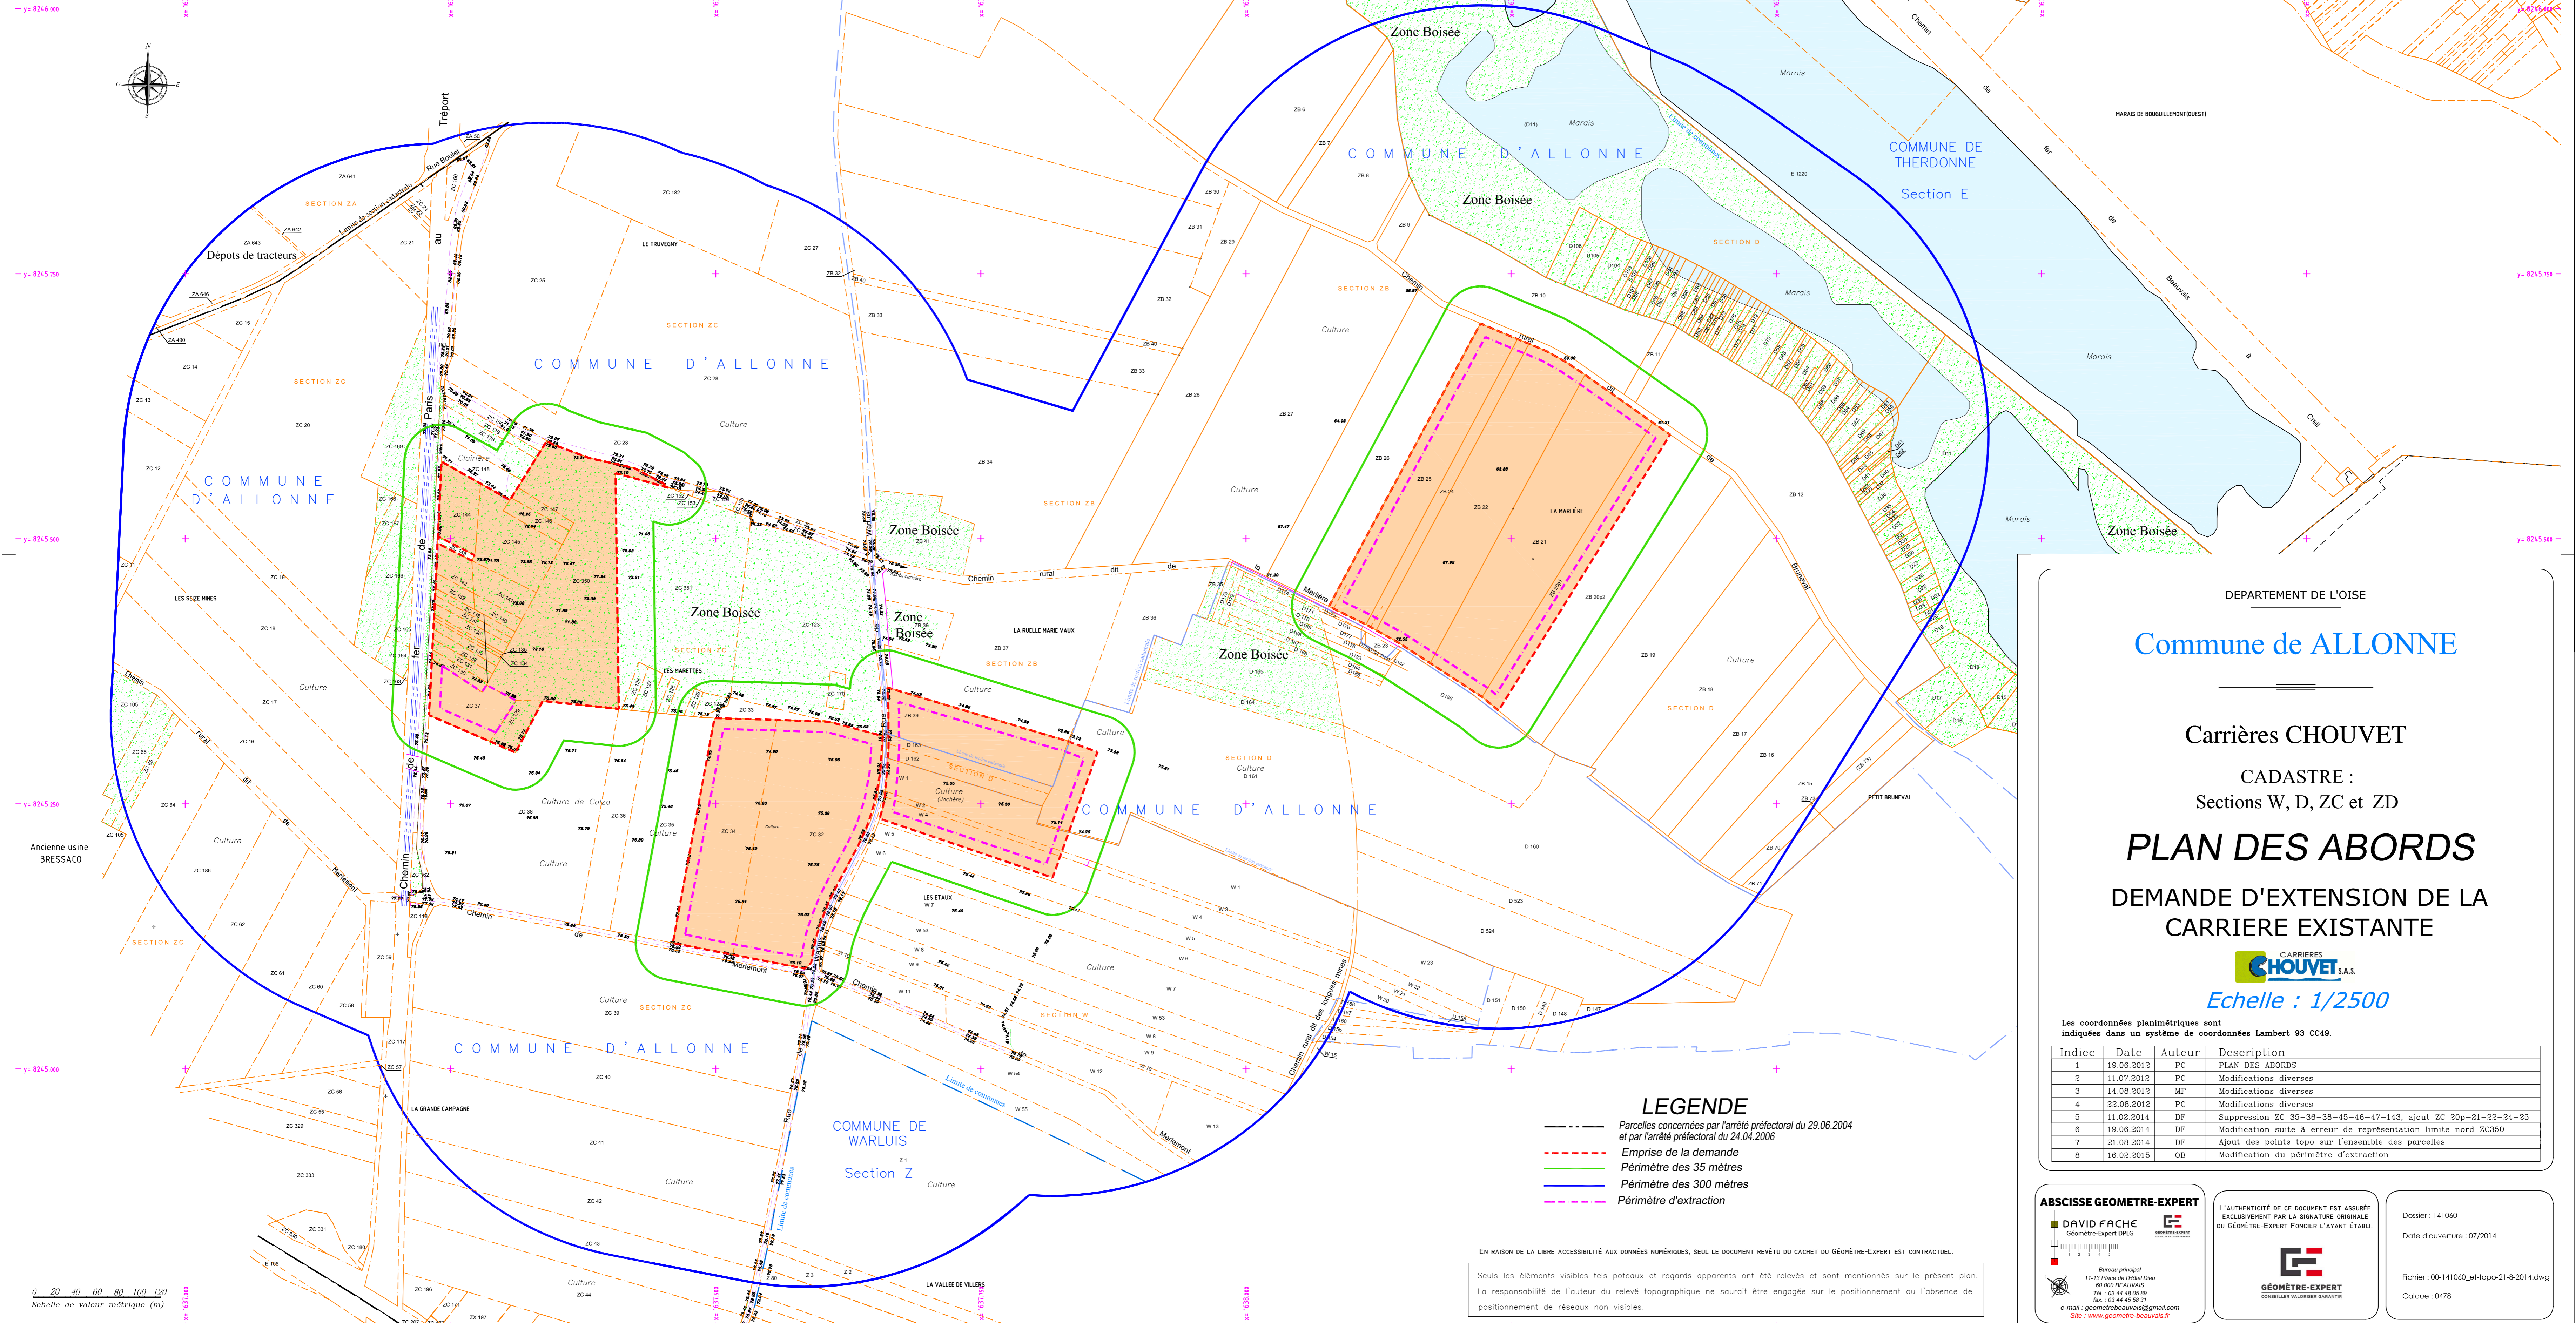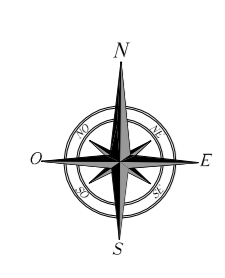

0 20 40 60 80 100 120
Echelle de valeur métrique (m)

LEGENDE

- Parcelles concernées par l'arrêté préfectoral du 29.06.2004 et par l'arrêté préfectoral du 24.04.2006
- - - Emprise de la demande
- Périmètre des 35 mètres
- Périmètre des 300 mètres
- - - Périmètre d'extraction

EN RAISON DE LA LIBRE ACCESSIBILITÉ AUX DONNÉES NUMÉRIQUES, SEUL LE DOCUMENT REVÊTU DU CACHET DU GÉOMÈTRE-EXPERT EST CONTRACTUEL.
Seuls les éléments visibles tels poteaux et regards apparents ont été relevés et sont mentionnés sur le présent plan. La responsabilité de l'auteur du relevé topographique ne saurait être engagée sur le positionnement ou l'absence de positionnement de réseaux non visibles.

DEPARTEMENT DE L'OISE

Commune de ALLONNE

Carrières CHOUVET

CADASTRE :
Sections W, D, ZC et ZD

PLAN DES ABORDS

DEMANDE D'EXTENSION DE LA
CARRIÈRE EXISTANTE



Echelle : 1/2500

Les coordonnées planimétriques sont indiquées dans un système de coordonnées Lambert 93 CC49.

Indice	Date	Auteur	Description
1	19.06.2012	PC	PLAN DES ABORDS
2	11.07.2012	PC	Modifications diverses
3	14.08.2012	MF	Modifications diverses
4	22.08.2012	PC	Modifications diverses
5	11.02.2014	DF	Suppression ZC 35-36-38-45-46-47-143, ajout ZC 20p-21-22-24-25
6	19.06.2014	DF	Modification suite à erreur de représentation limite nord ZC350
7	21.08.2014	DF	Ajout des points topo sur l'ensemble des parcelles
8	16.02.2015	OB	Modification du périmètre d'extraction

ABSCISSE GEOMETRE-EXPERT
DAVID FACHE
 Géomètre-Expert DPLG
 Bureau principal
 11-13 Place de l'Éclaircie
 60 000 BEAUVAIS
 Tél. : 03 44 43 05 89
 Fax : 03 44 43 95 31
 e-mail : geometrebeauvais@gmail.com
 Site : www.geometre-beauvais.fr

L'AUTHENTICITÉ DE CE DOCUMENT EST ASSURÉE EXCLUSIVEMENT PAR LA SIGNATURE ORIGINALE DU GÉOMÈTRE-EXPERT FONCIER L'AYANT ÉTABLI.

Dossier : 141060
Date d'ouverture : 07/2014
Fichier : 00-141060_et-topo-21-8-2014.dwg
Coloque : 0478