

	Commune : Estrées Saint Denis	27/04/2012
	Réseau HT Plan 3/3	
	Date de mise à jour : 01/01/2012	Echelle : 1/2000





Commune : ESTREES ST DENIS

Plan d'ensemble

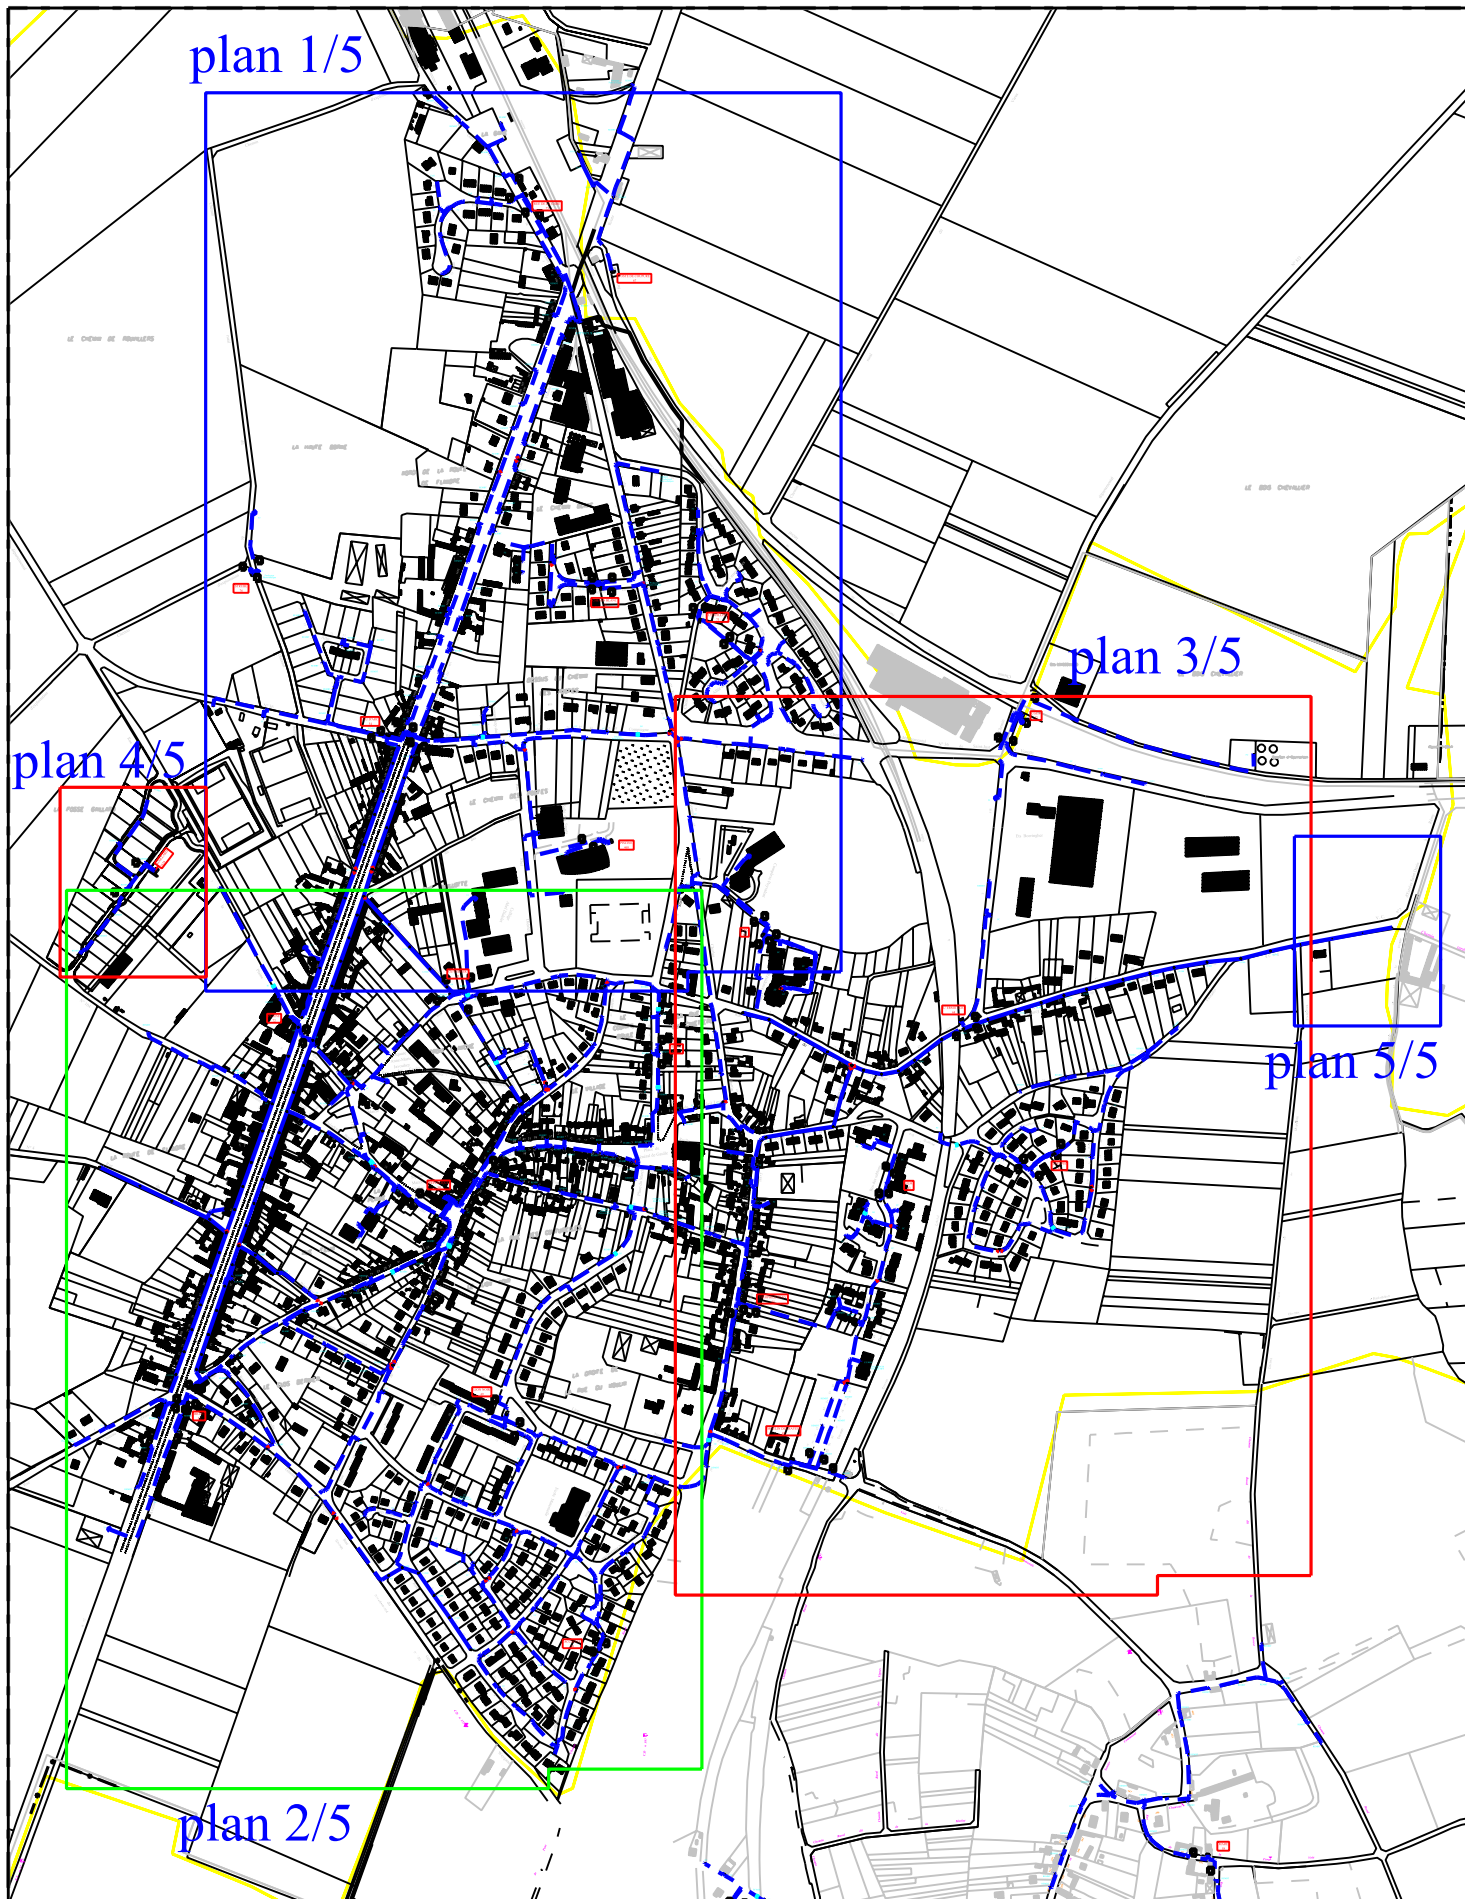


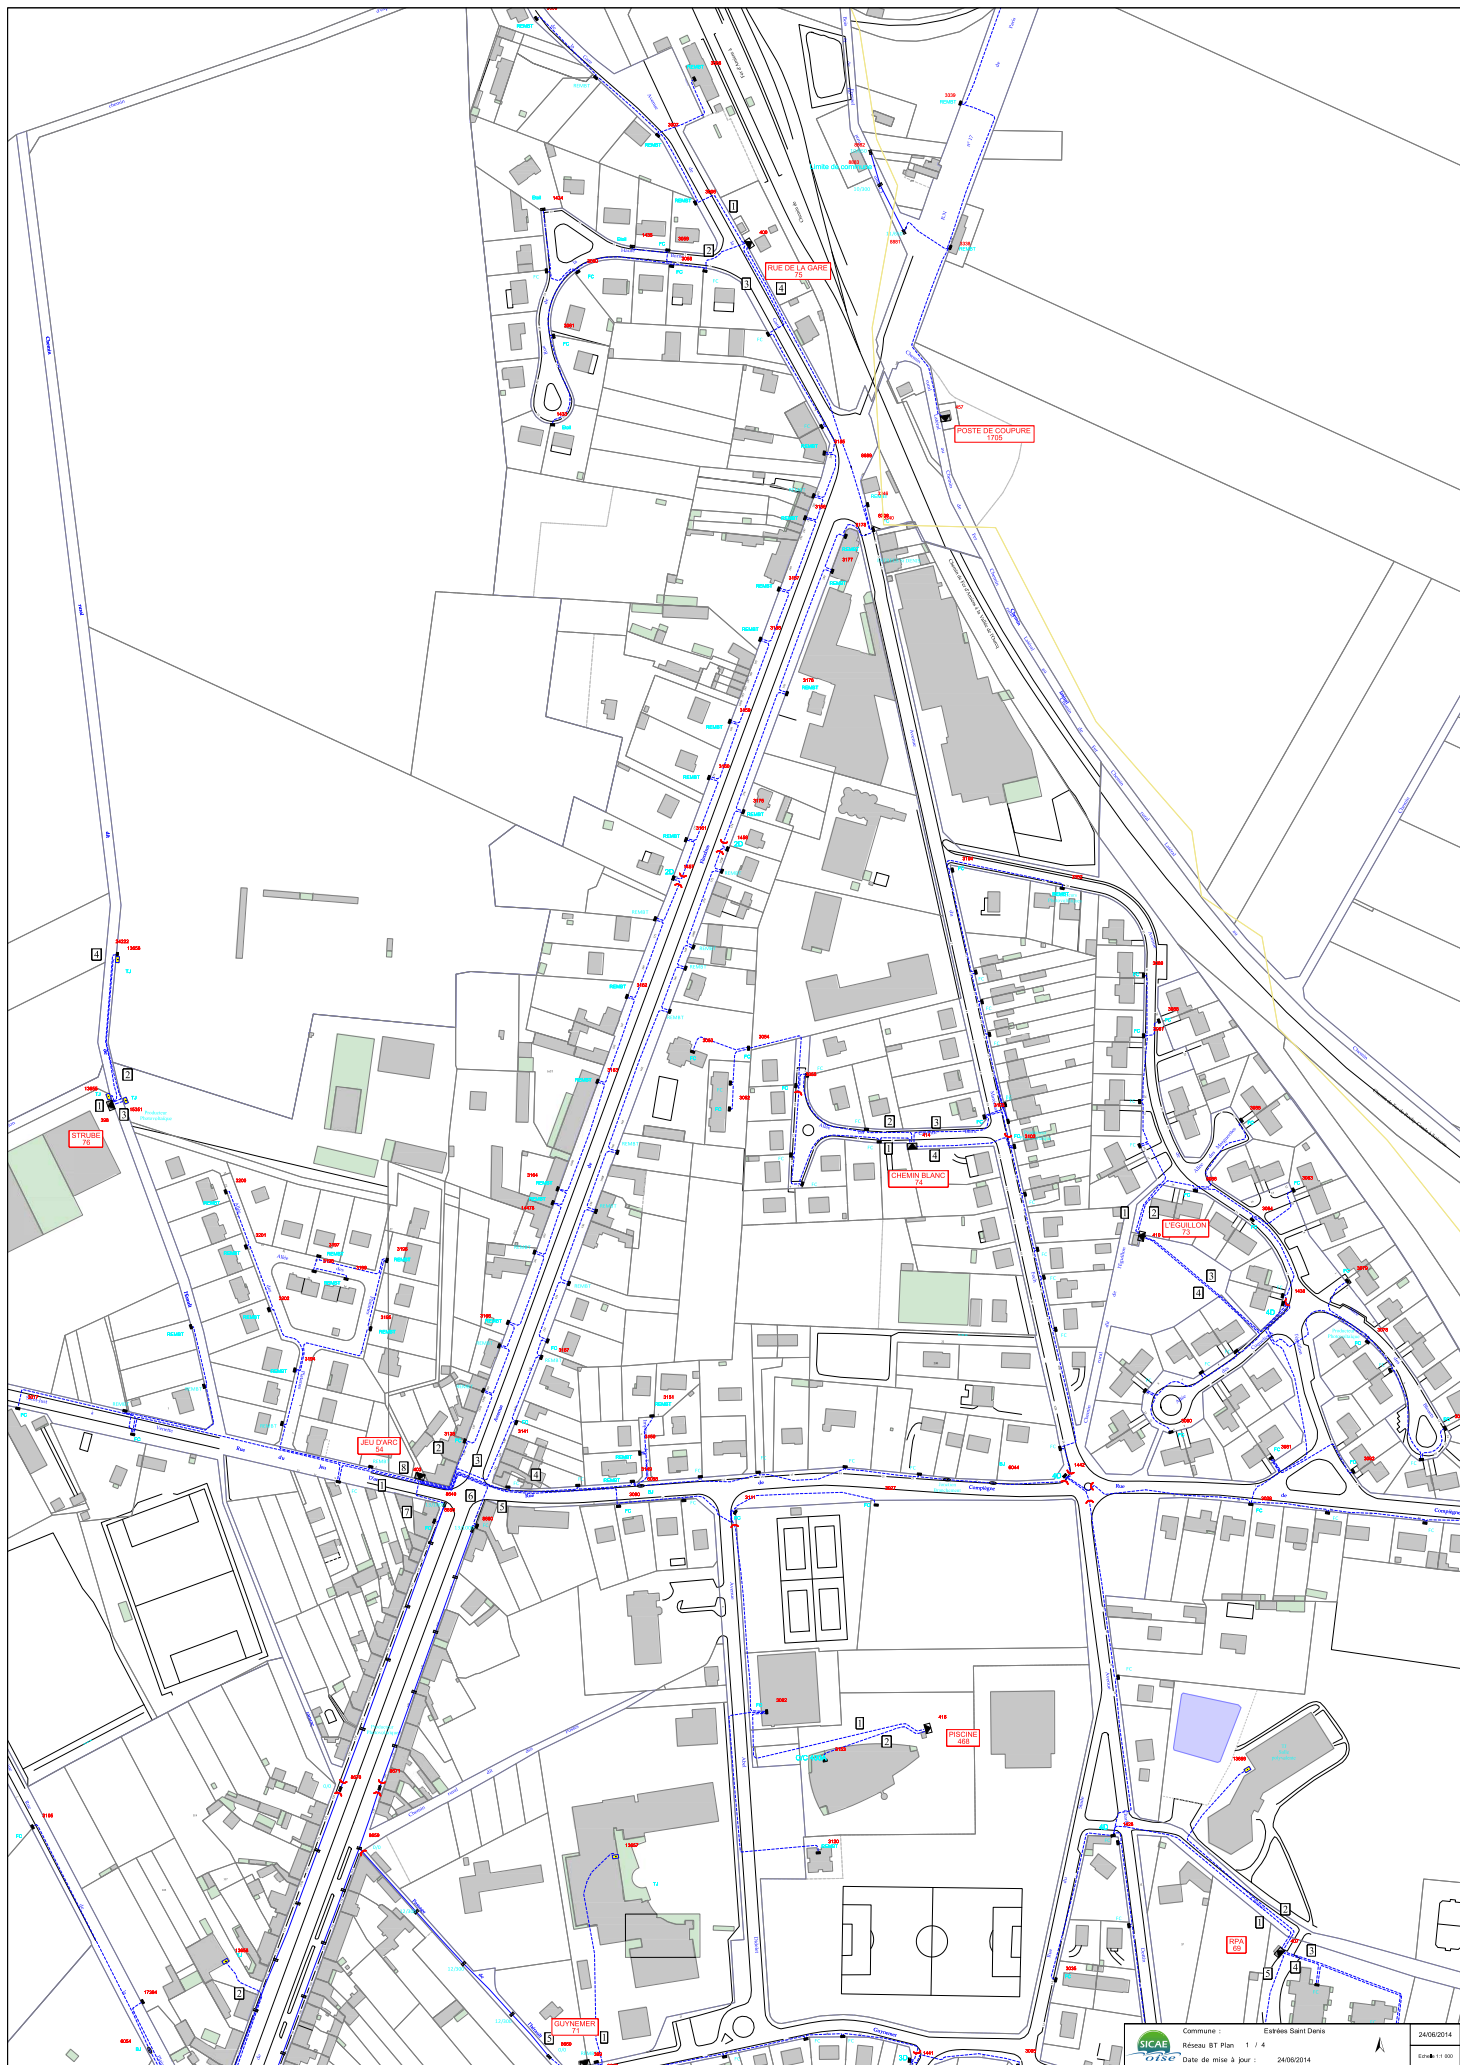

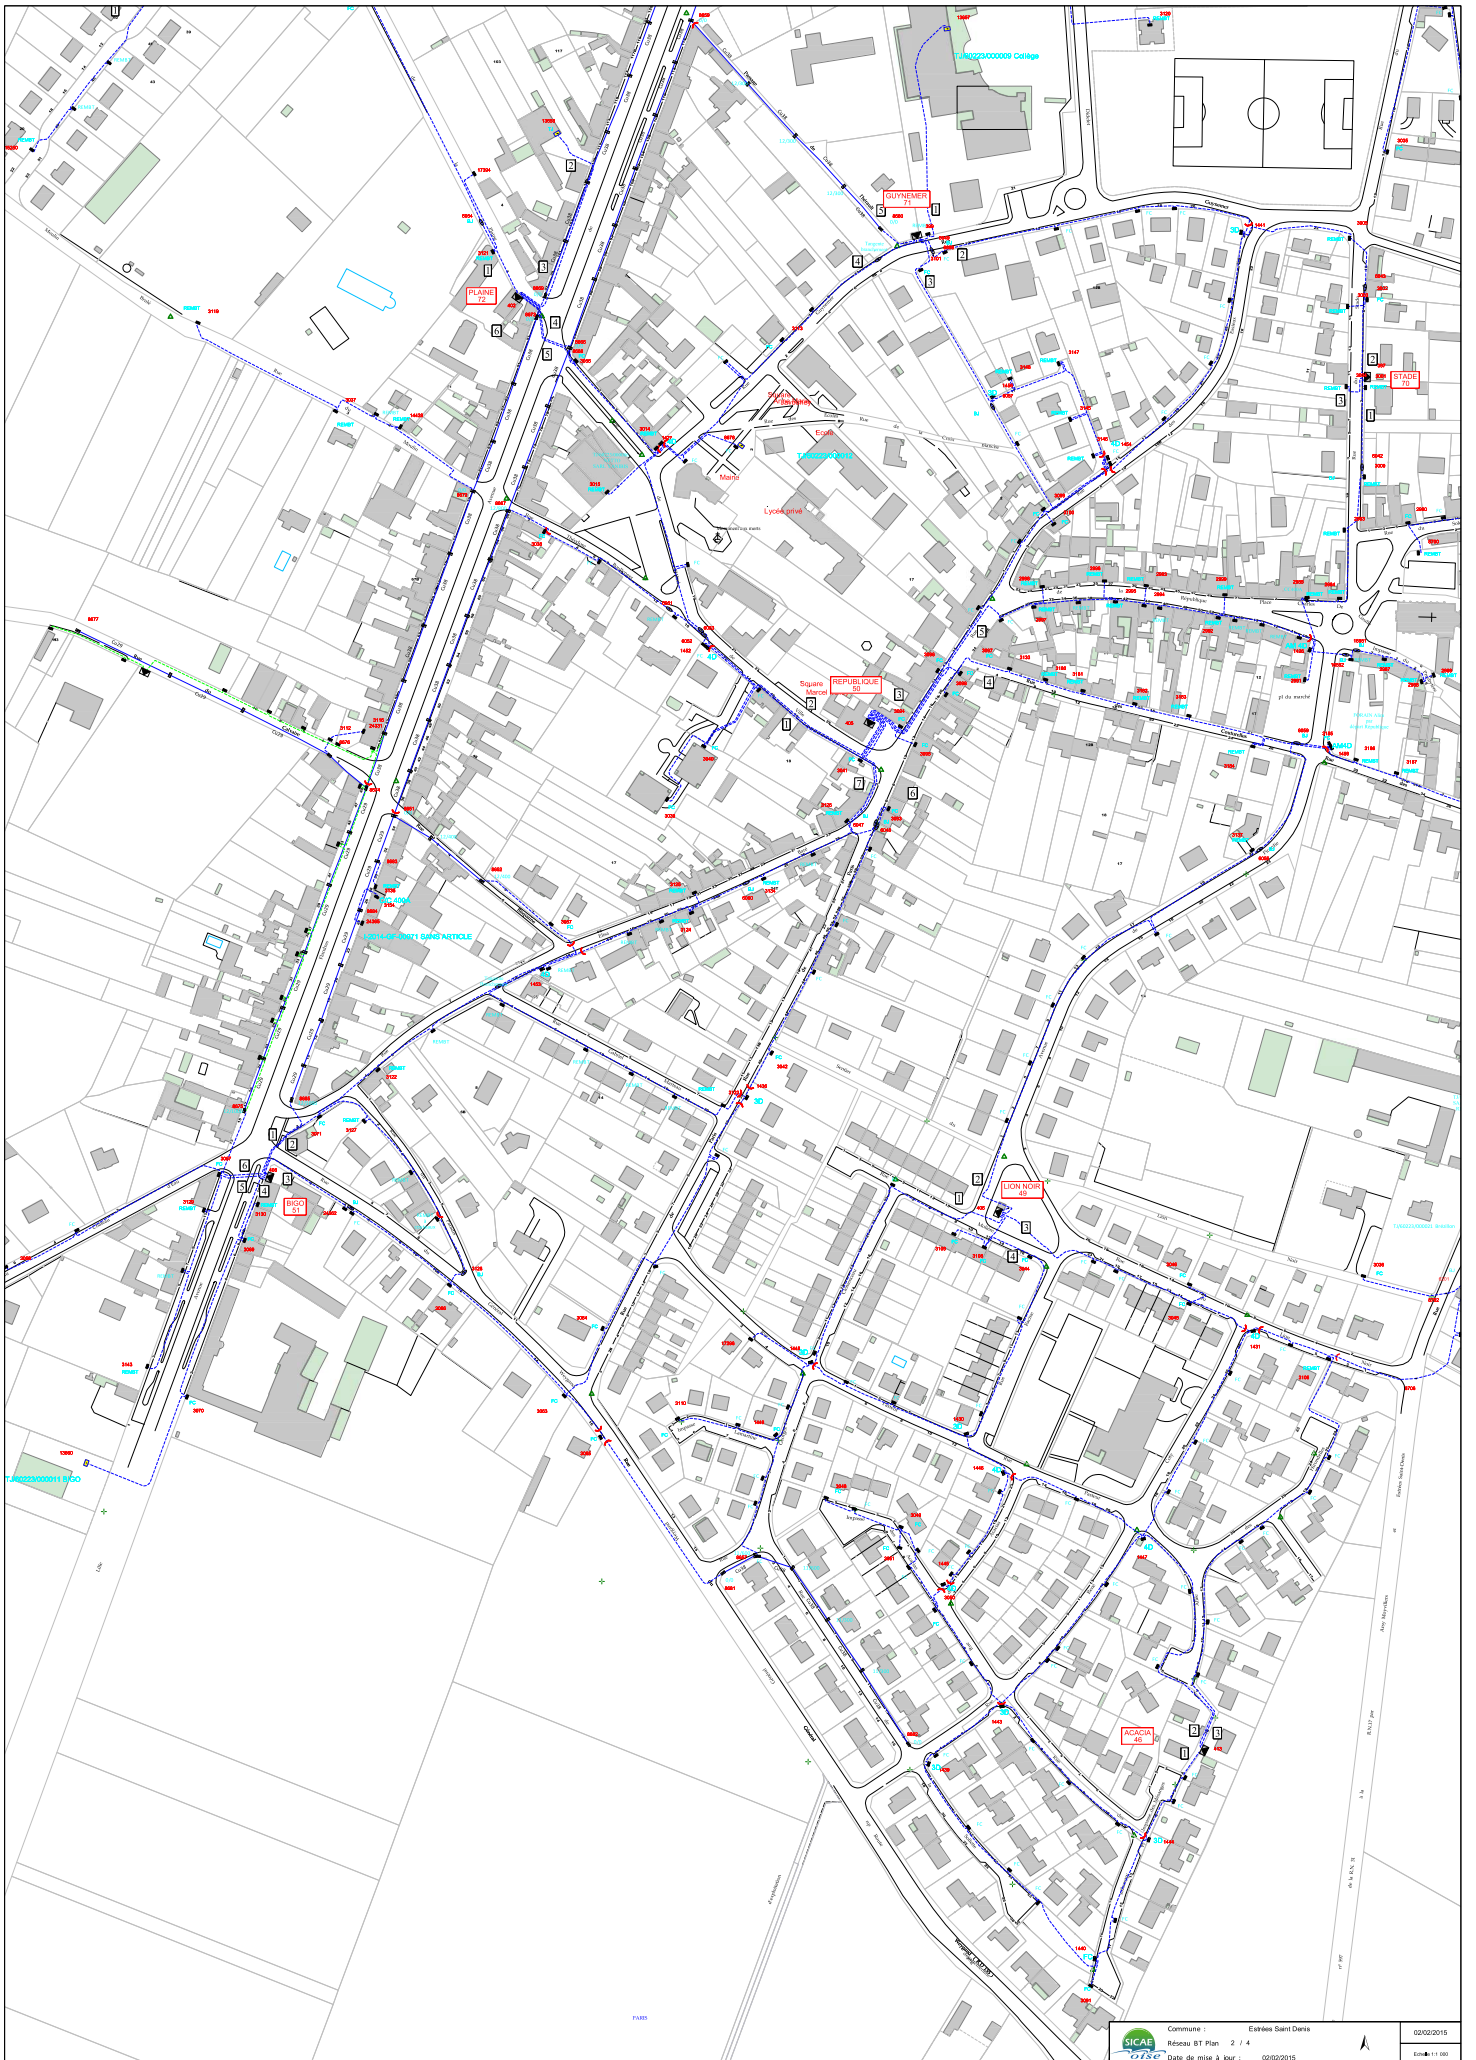

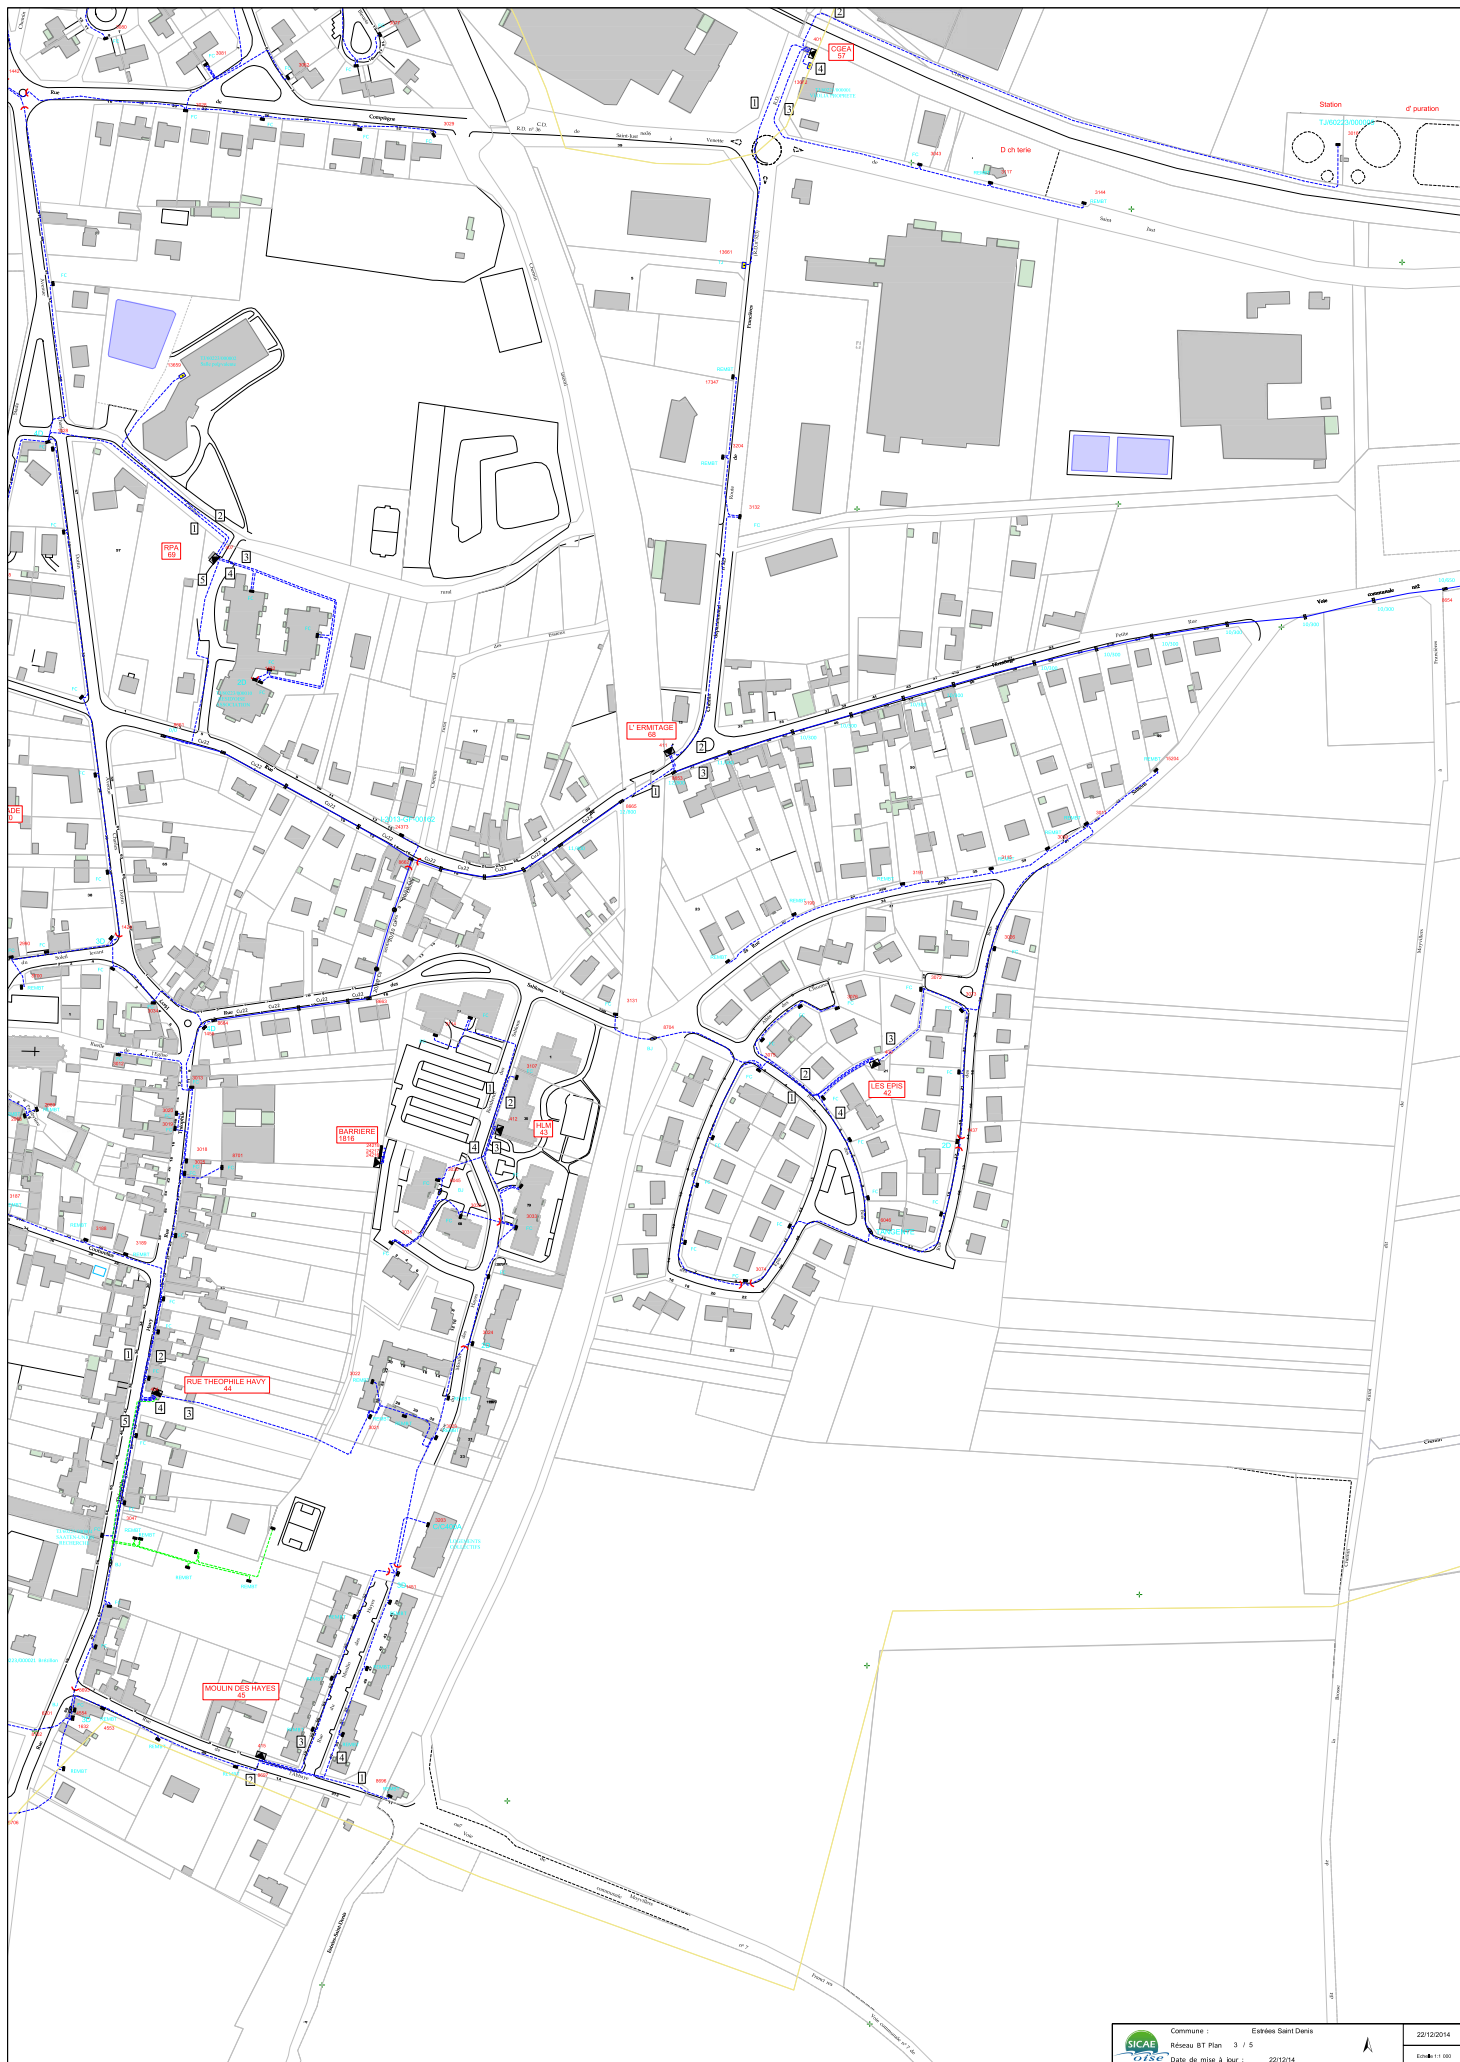



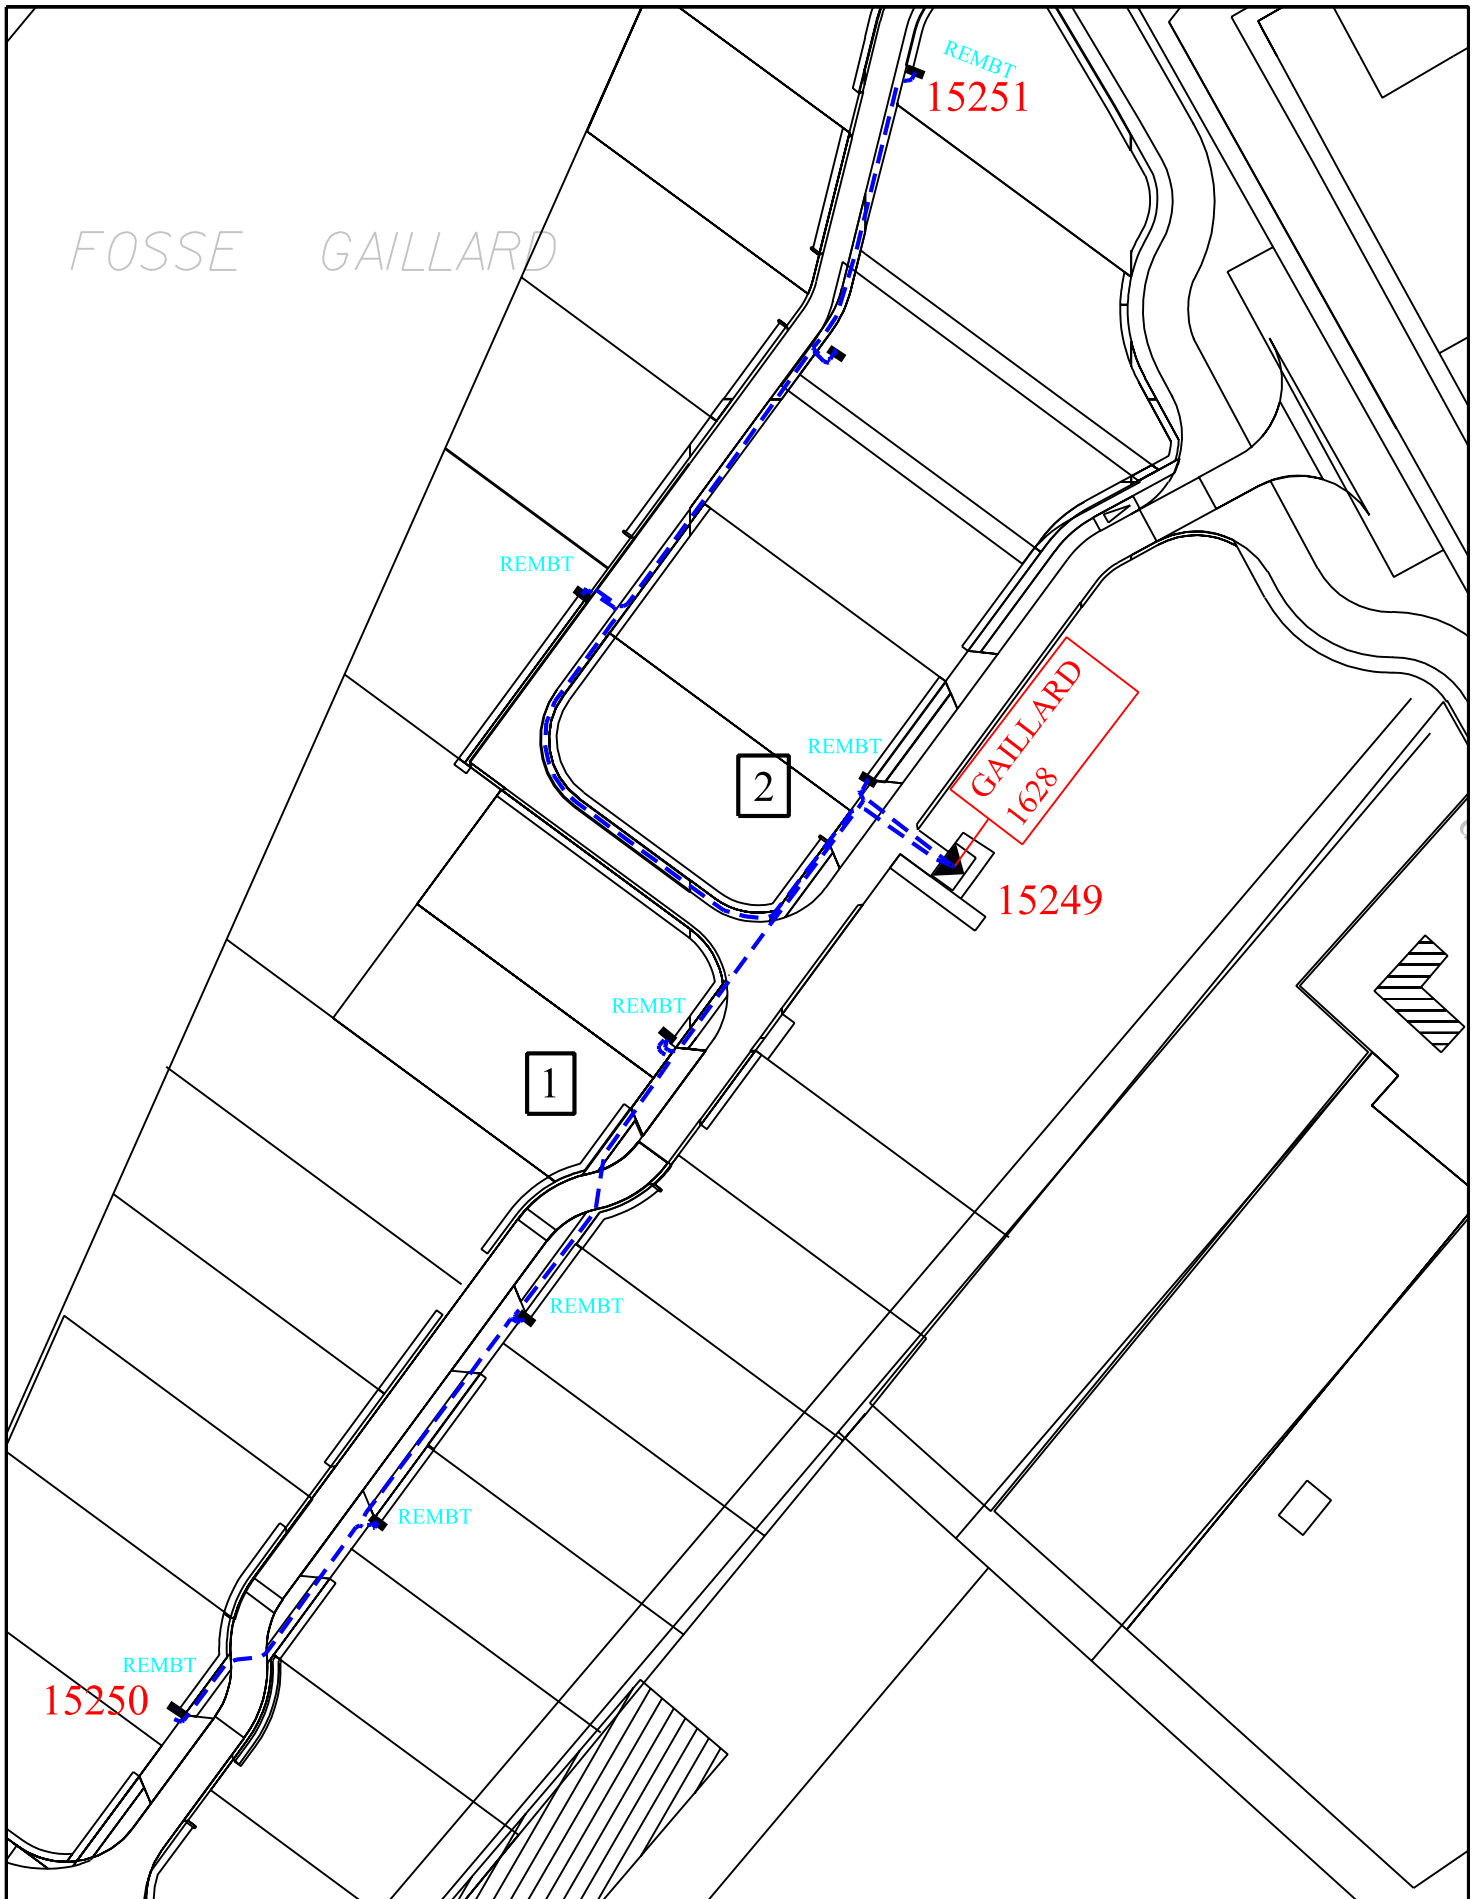

FOSSE GAILLARD

REMBT  
15251

REMBT

REMBT

GAILLARD  
1628

15249

2

1

REMBT

REMBT

REMBT

REMBT

15250




Commune : Estrées Saint Denis  
Réseau BT Plan 4/5  
Date de mise à jour : 17/08/2010



19/08/2011

Echelle : 1/1000

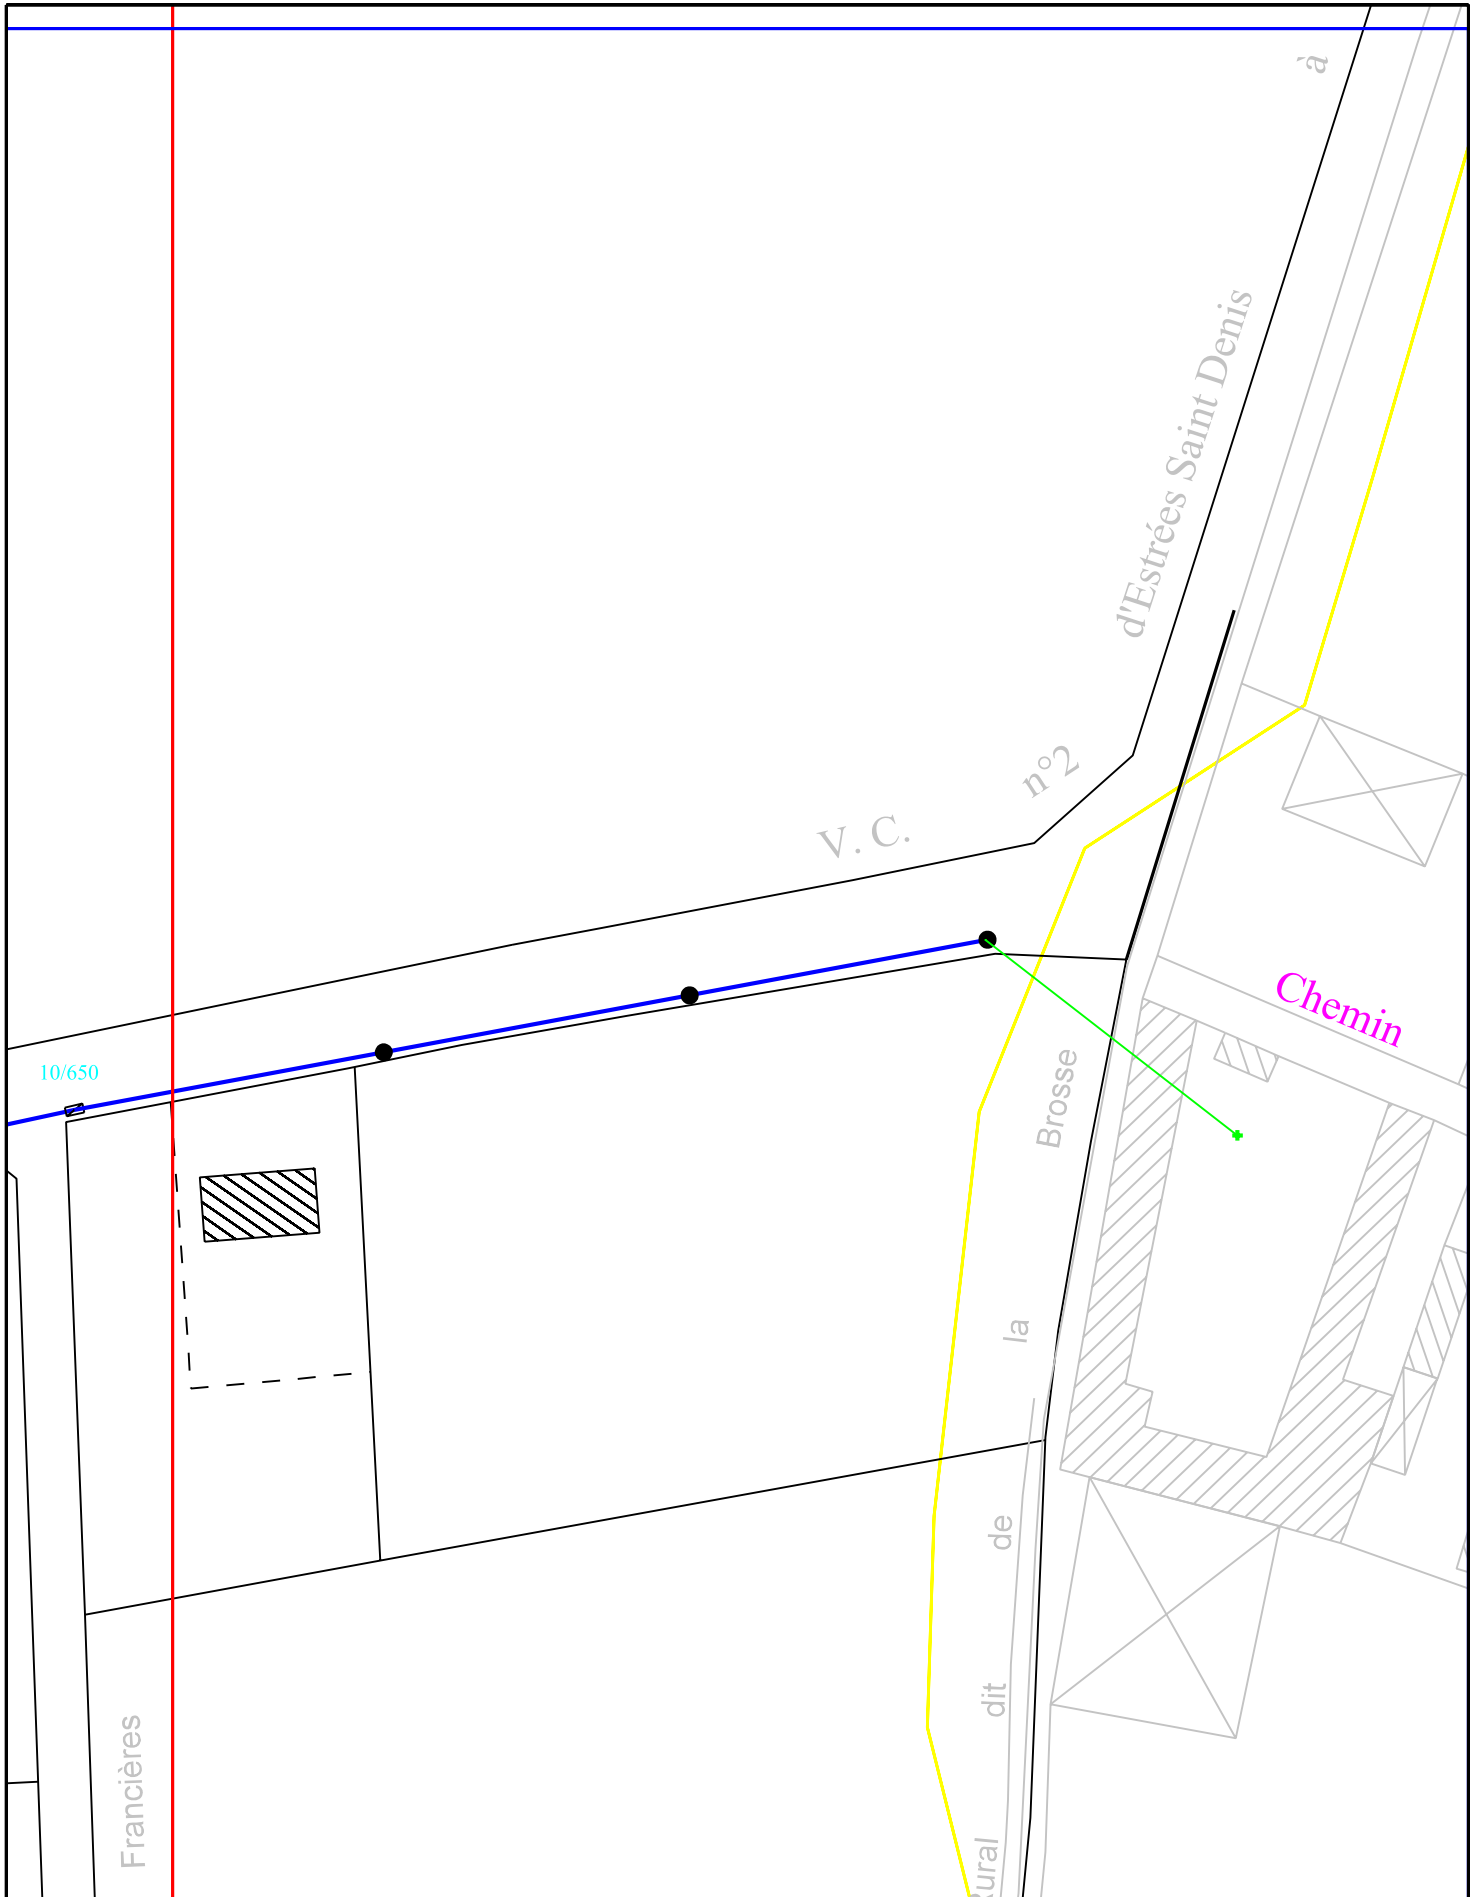

Commune : Estrées St Denis  
 Réseau BT Plan 5/5  
 Date de mise à jour : 12/01/11



19/08/2011

Echelle : 1/1000