


- RESEAUX PROJET**
- Réseau eaux usées
 - Réseau eaux pluviales
 - Réseau AEP
 - Réseau électricité
 - Réseau gaz
 - Réseau incendie
 - Réseau SPK
 - Réseau téléphone

- PAYSAGEMENT**
- Chêne ovale
 - Chêne sessile
 - Erable syriac
 - Erable commun
 - Bûche
 - PLANTATIONS
 - BOISSEMENT
 - MISES ROCHERES
 - MASSIFS D'ARBUSTES A FLEURS
 - MASSIFS DE FANAIQUES

- TOITURE**
- Toiture bac acier
 - Toiture dalle béton
 - Toiture membrane
 - Toiture bac etc
 - Toiture terrasse bois

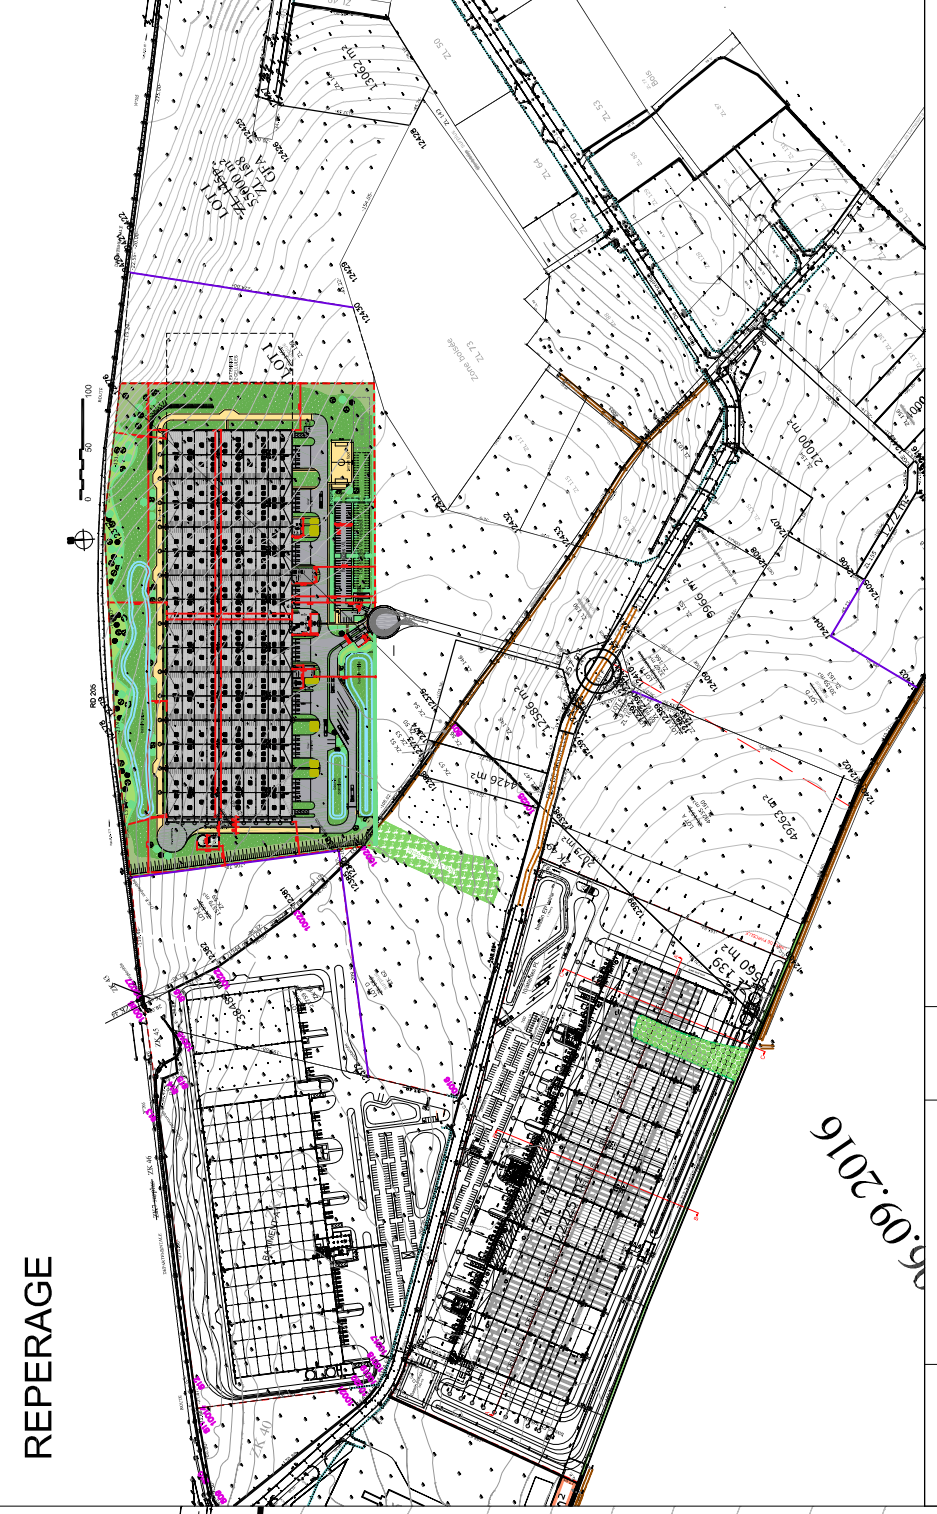

REPERAGE

INDEXE	DATE	PROD	DETAILS DES MODIFICATIONS
MODIFICATIONS:			




PRD
PERCIER REALISATION DEVELOPPEMENT
 8, RUE LAMENNAIS
 75008 PARIS

CONSTRUCTION D'UN ENTREPOT
ZAC LES VALLEES
AMBLAINVILLE (60)

PLAN DE MASSE PROJET

PC

DOSSIER	64959
PLAN N°	402
FORMAT	915 x 540
INRCE	J
ECHELLE	1/750
DATE	06.10.2016
PROJ	

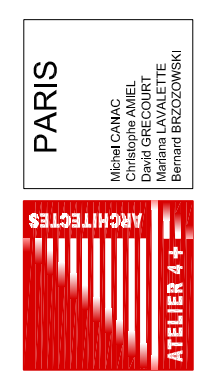



ATELIER 4+ PARIS
 13, rue Fremont-Leger - 75003 PARIS
 Tél. 01 40 21 62 37 - Fax. 01 40 21 62 38
 Email : contact.paris@atelier4plus.fr

ATELIER 4+ MARSEILLE
 14, rue Eschère - 13008 MARSEILLE
 Tél. 01 40 21 62 37 - Fax. 01 40 21 62 38
 Email : marseille@atelier4plus.fr


Internet : www.atelier4plus.fr

REF PROJ

64959 - 4 - MASSE PC - H.dwg

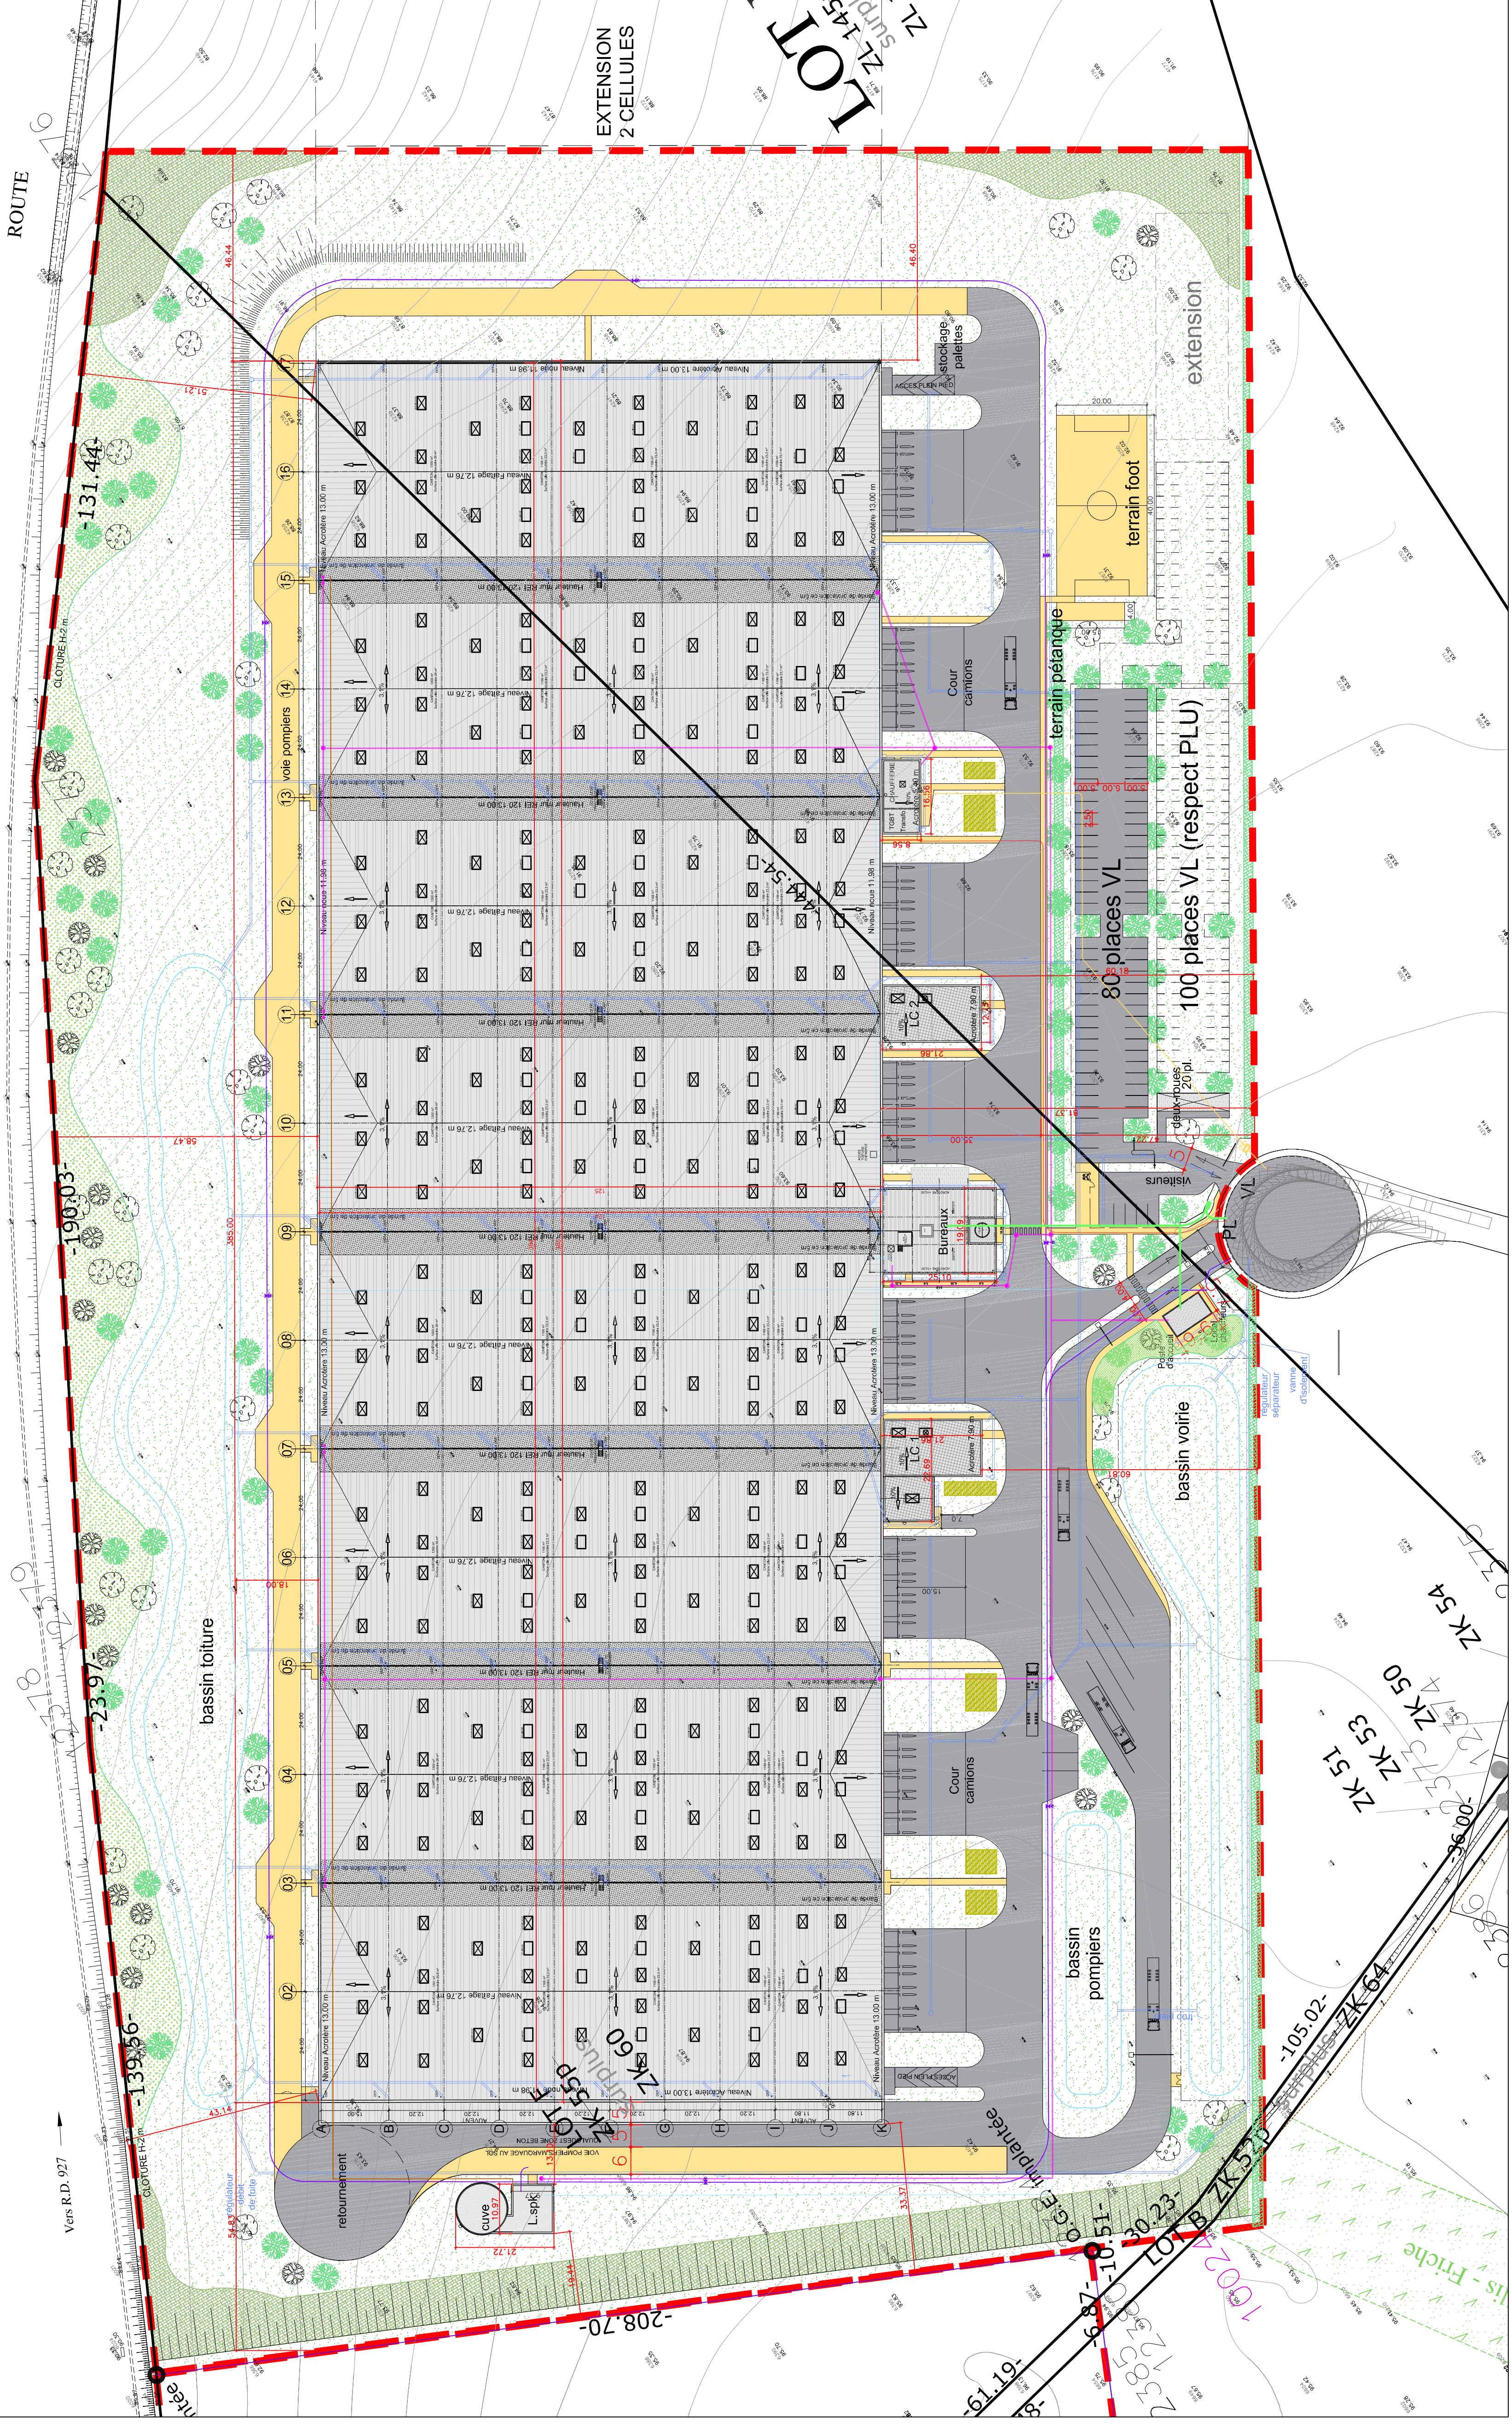

RD 205

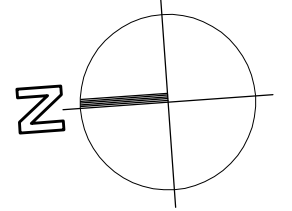

0 50 100

ROUTE

EXTENSION
2 CELLULES

LOT 1
ZL 145
ZL 144

80 places VL
100 places VL (respect PLU)

bassin voirie

bassin pompier

terrain péanque

terrain foot

stockage palettes

Cour camions

Cour camions

