


plan 2/2


plan 1/2

Commune : FERRIERES

Plan d'ensemble



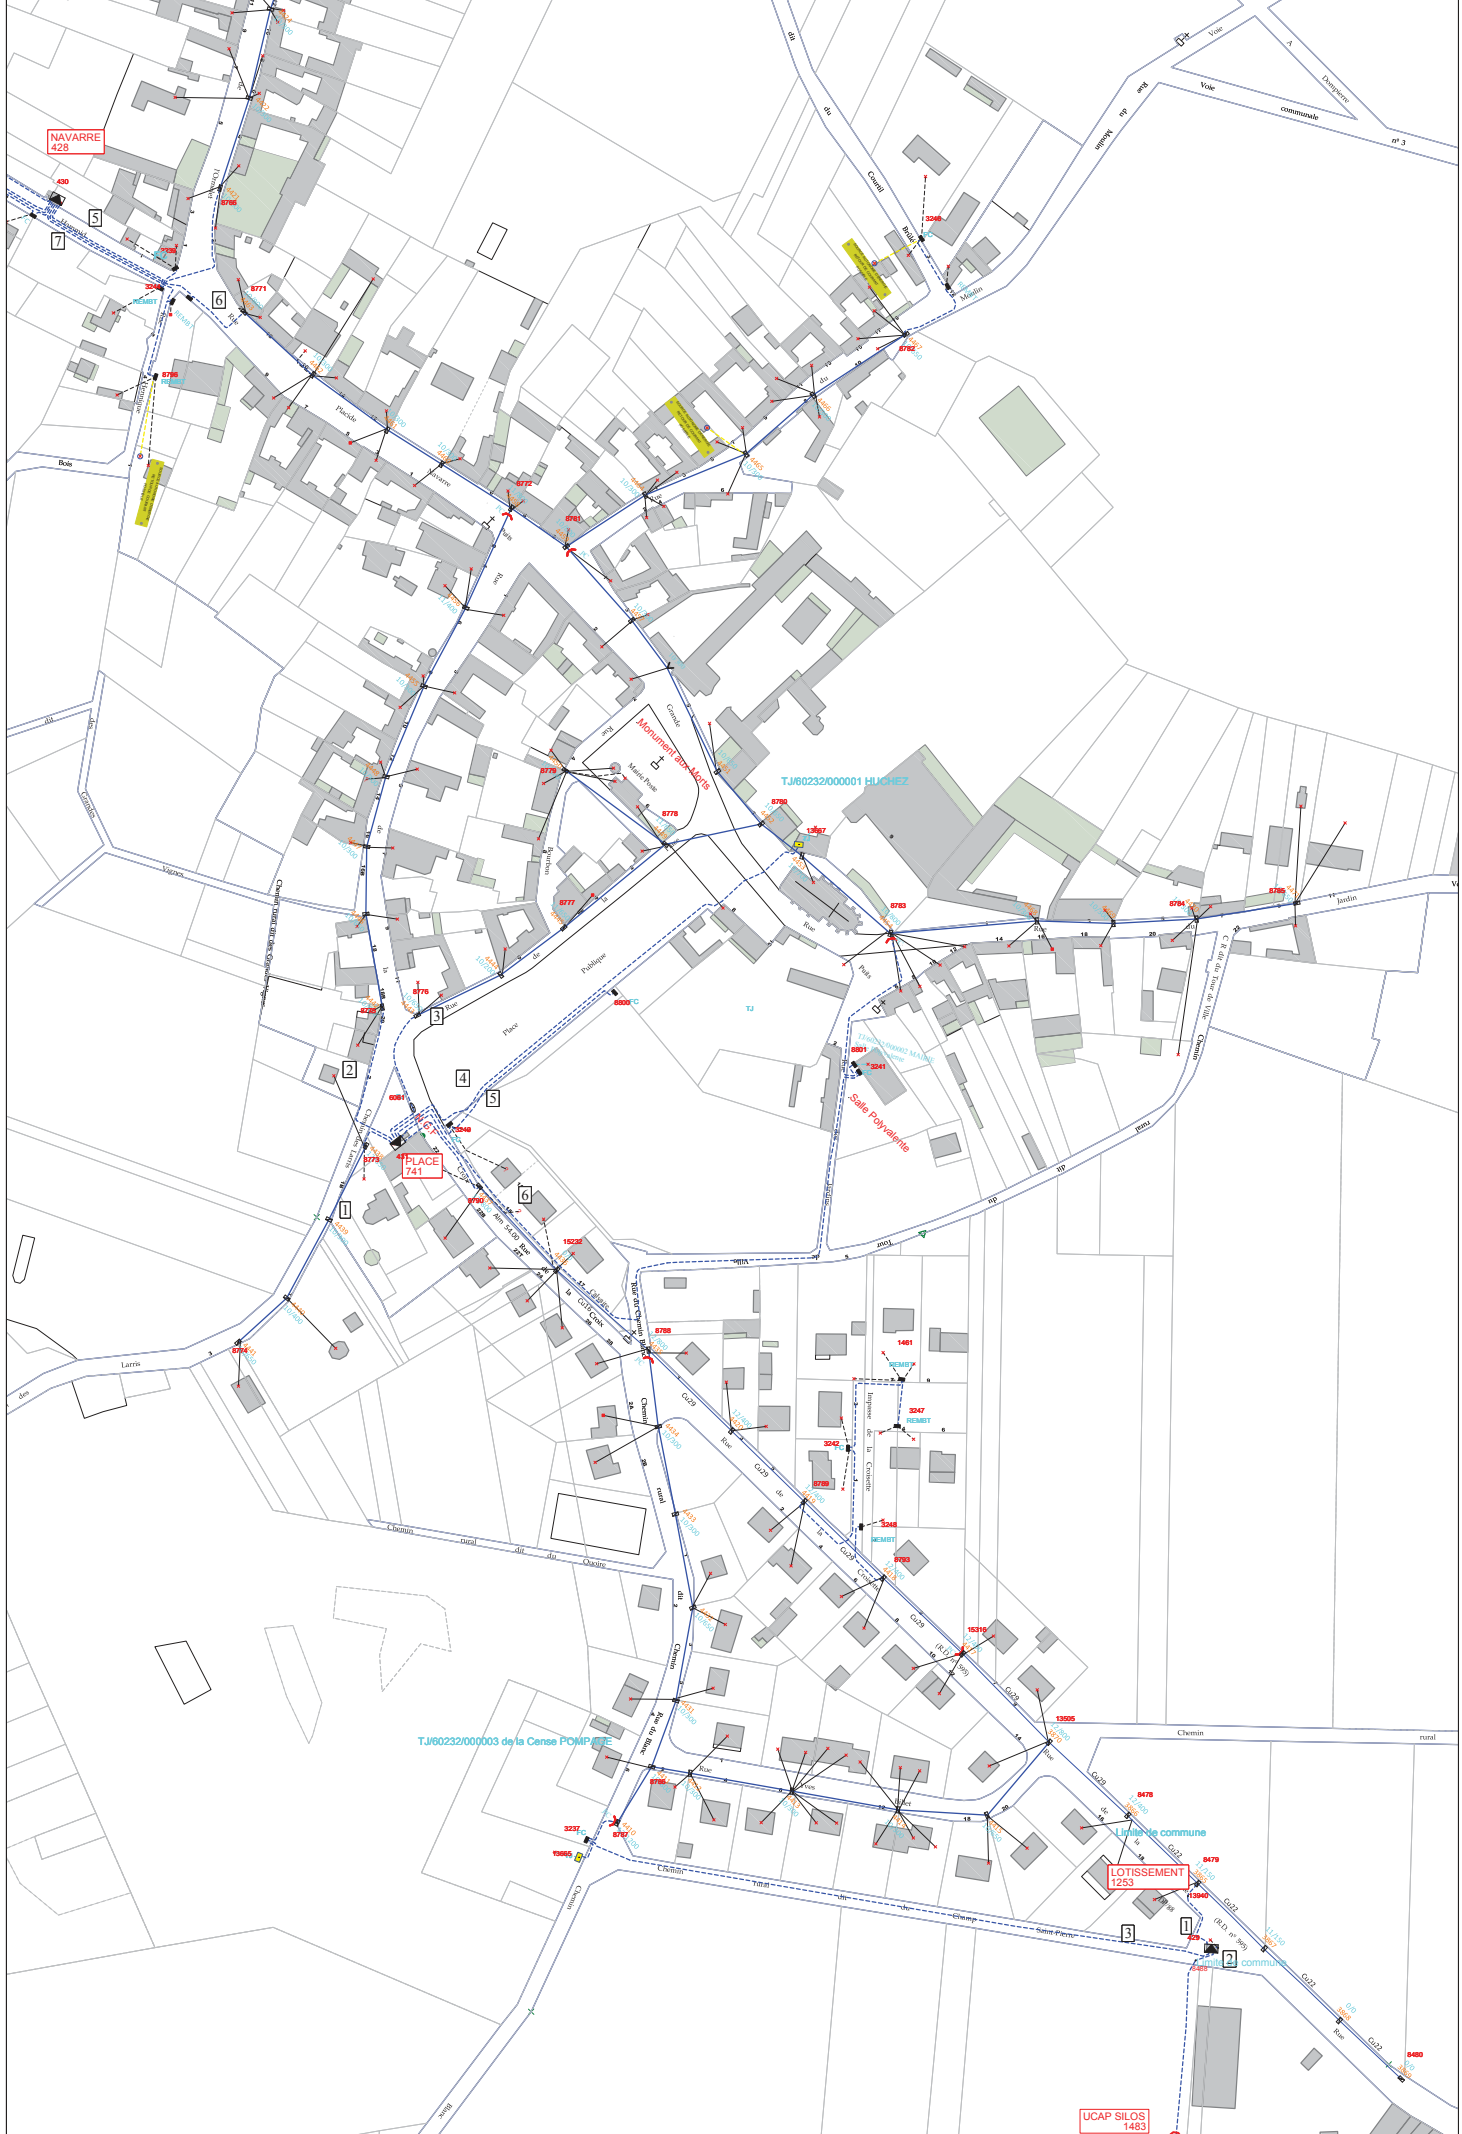

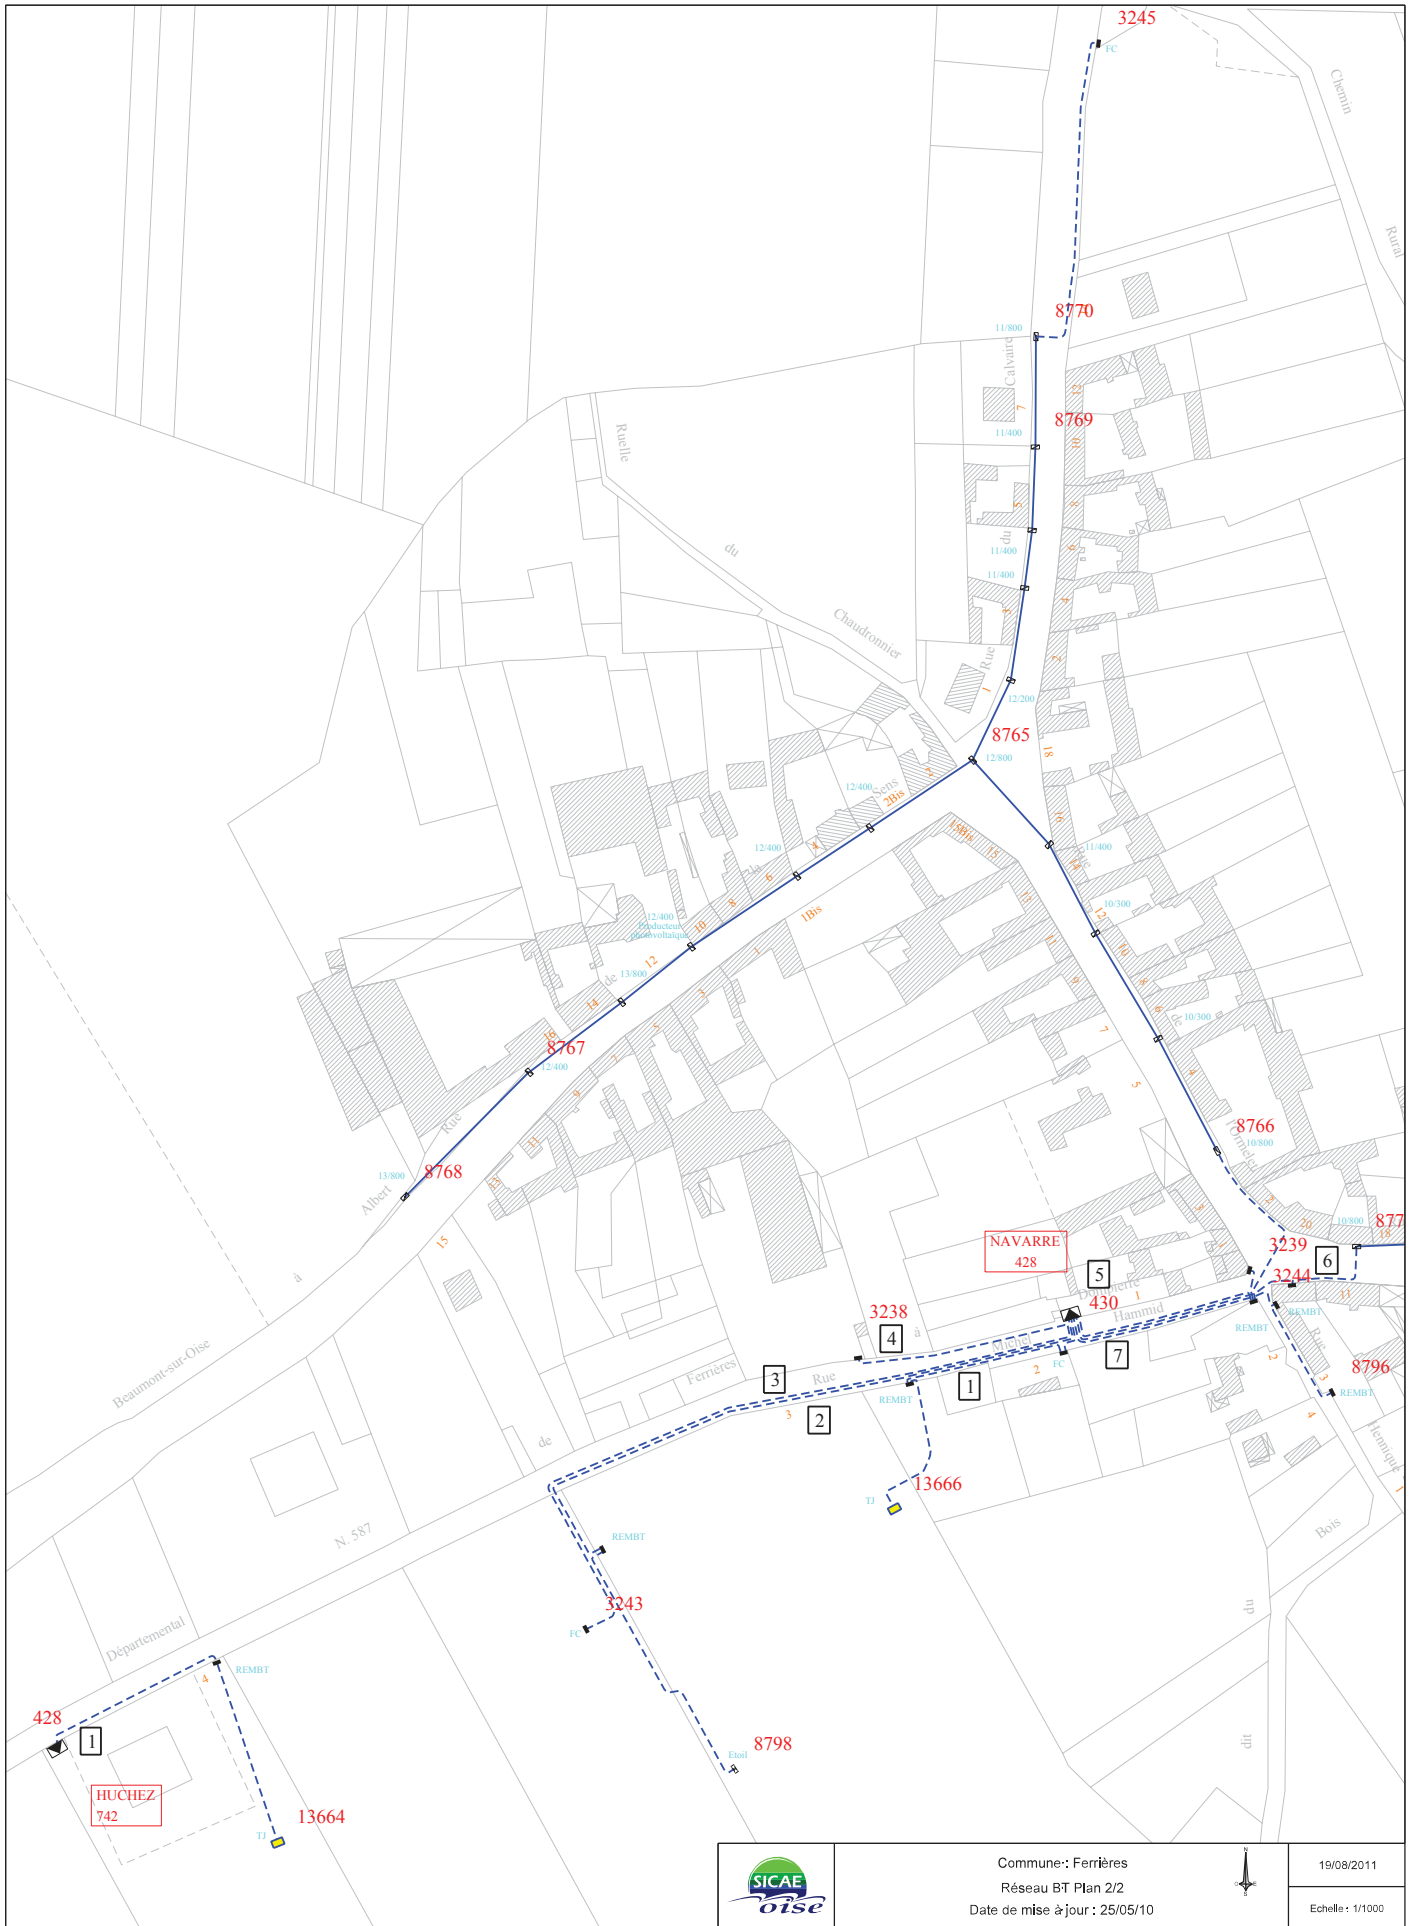

Commune: Ferrières
Réseau BT Plan 2/2
Date de mise à jour : 25/05/10



19/09/2011

Echelle : 1/1000



Commune: Ferrrières
Réseau HT Plan 1/1
Date de mise à jour: 01/01/2012

27/04/2012
Echelle: 1/2000