






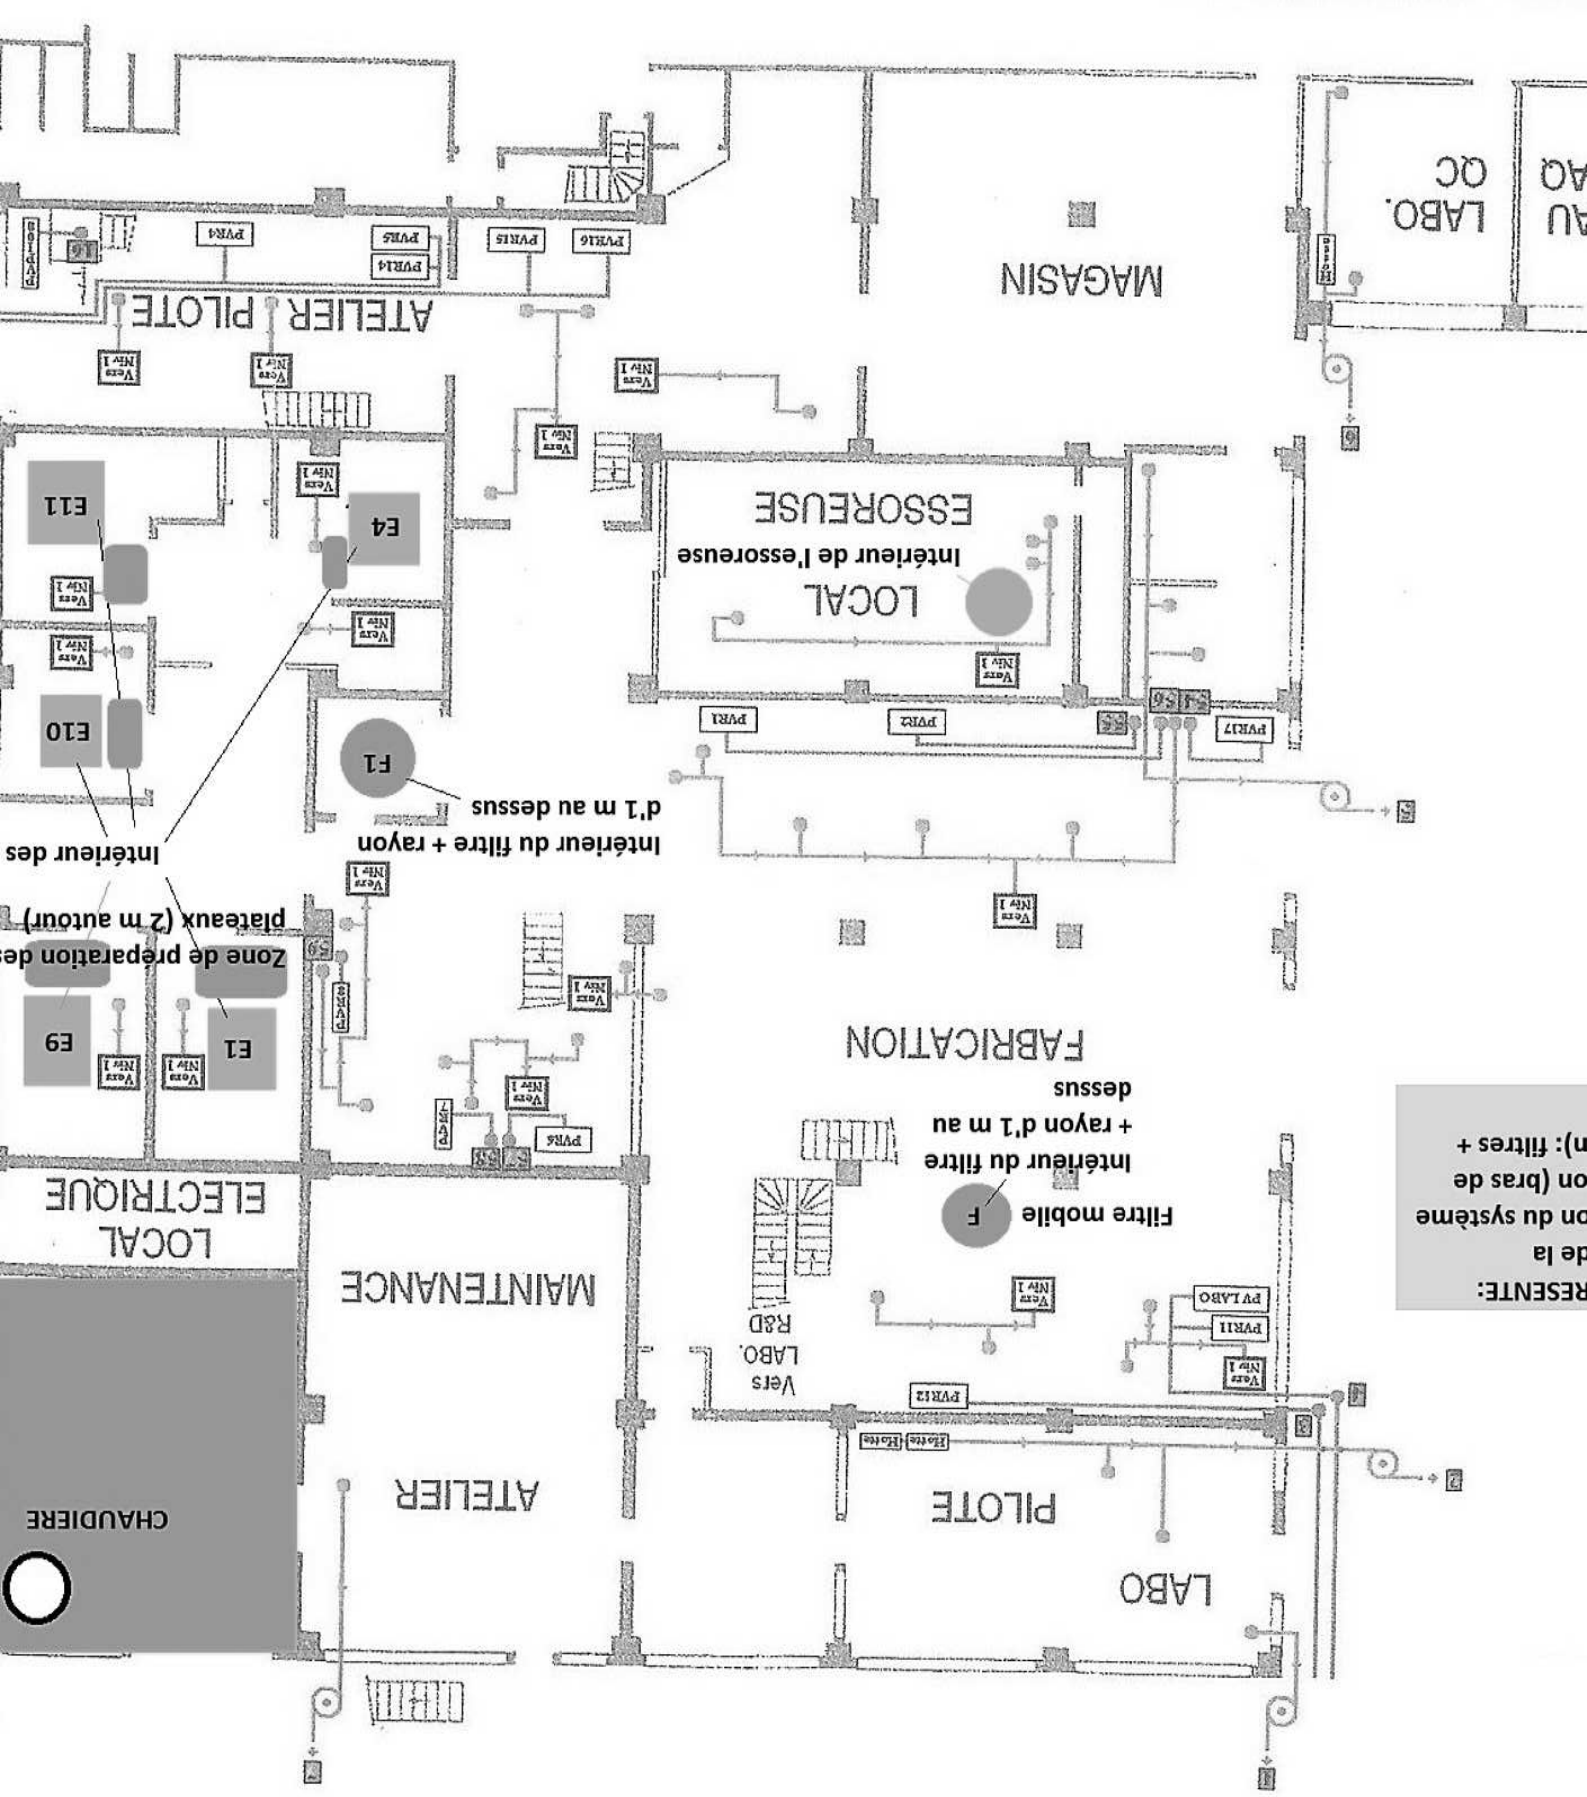


PLAN ZONAGE ATEX RDC BATIMENT

- Zone 0
- Zone 1
- Zone 2

Legende :

-  Rejets pompe à vide
-  Evénements
-  Rejets pompe à vide
-  Aspirateurs
-  Ventilateur
-  Brins de captation
-  Points de rejets



RESENTE:
de la
on du système
on (bras de
(n): filtres +