


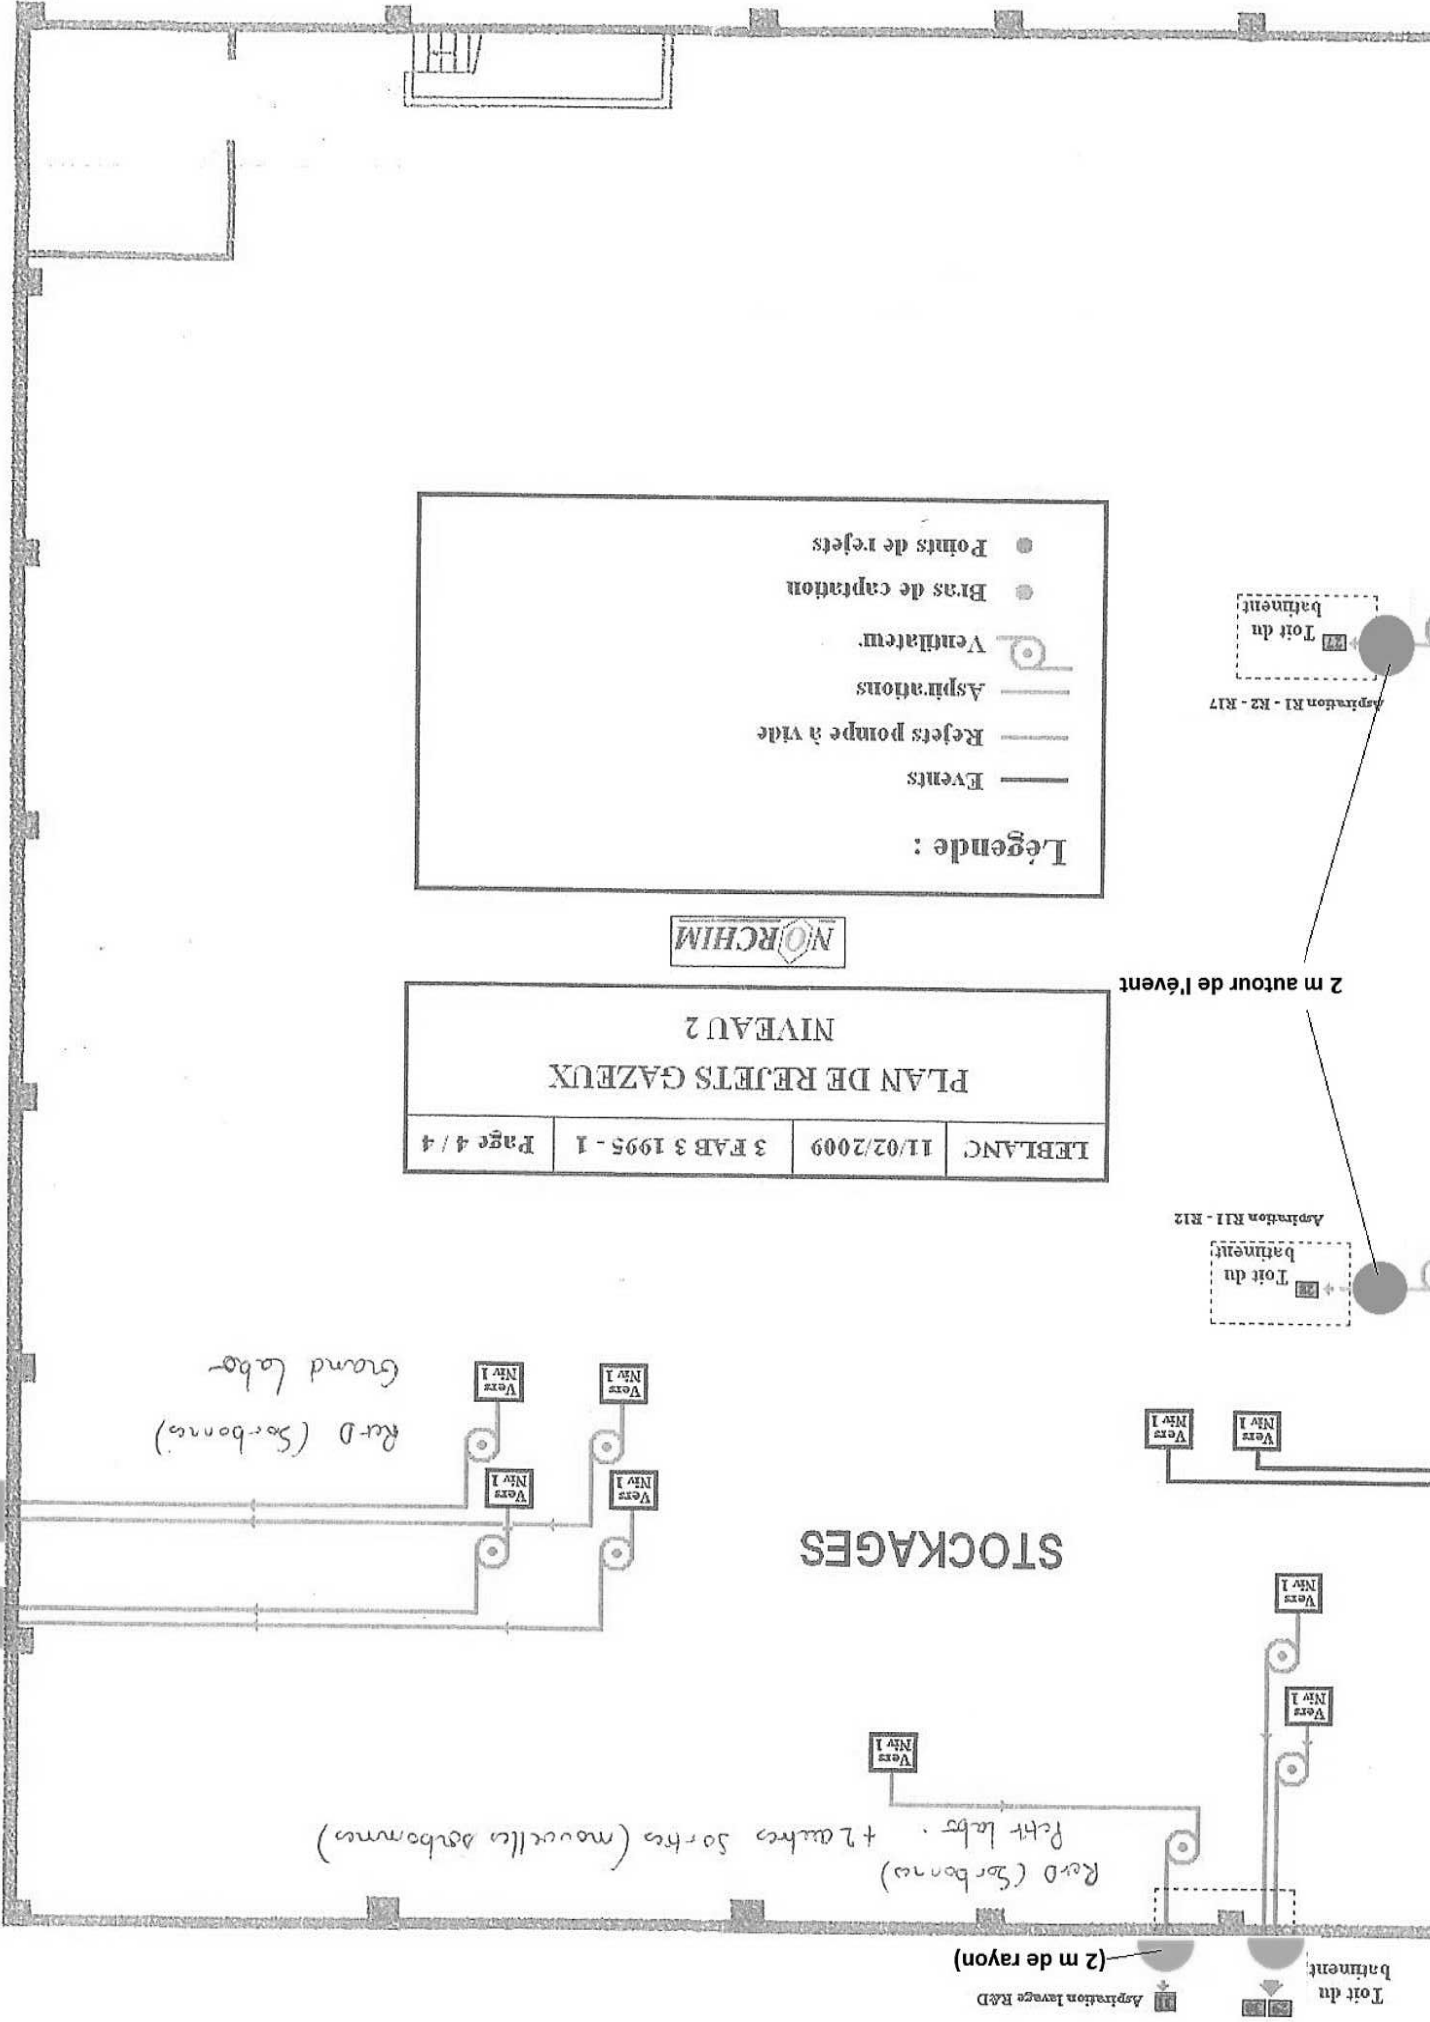








Zone 0   
 Zone 1   
 Zone 2   
 PLAN ZONAGE ATEX  
 2e étage








|   |            |                  |            |
|---|------------|------------------|------------|
| LEBLANC   | 11/02/2009 | 3 FAB 3 1995 - 1 | Page 4 / 4 |
| <b>PLAN DE REJETS GAZEUX</b><br><b>NIVEAU 2</b> |            |                  |            |



**Légende :**

-  Evénets
-  Rejets pompe à vide
-  Aspirations
-  Ventilateur
-  Bras de captation
-  Points de rejets

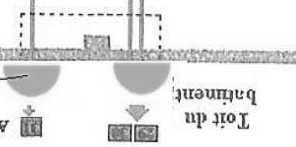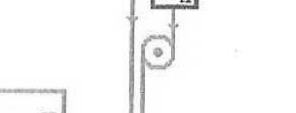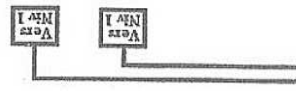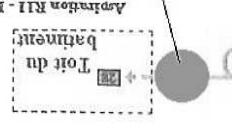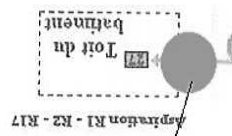

2 m autour de l'évent

(2 m de rayon)

Aspiration so  
 54  
 53  
 52  
 Aspiration so

Grand Labo  
 R+D (Sorbonne)

Petit Labo + 2 autres sorties (nouvelles sorbonnes)  
 R+D (Sorbonne)

STOCKAGES