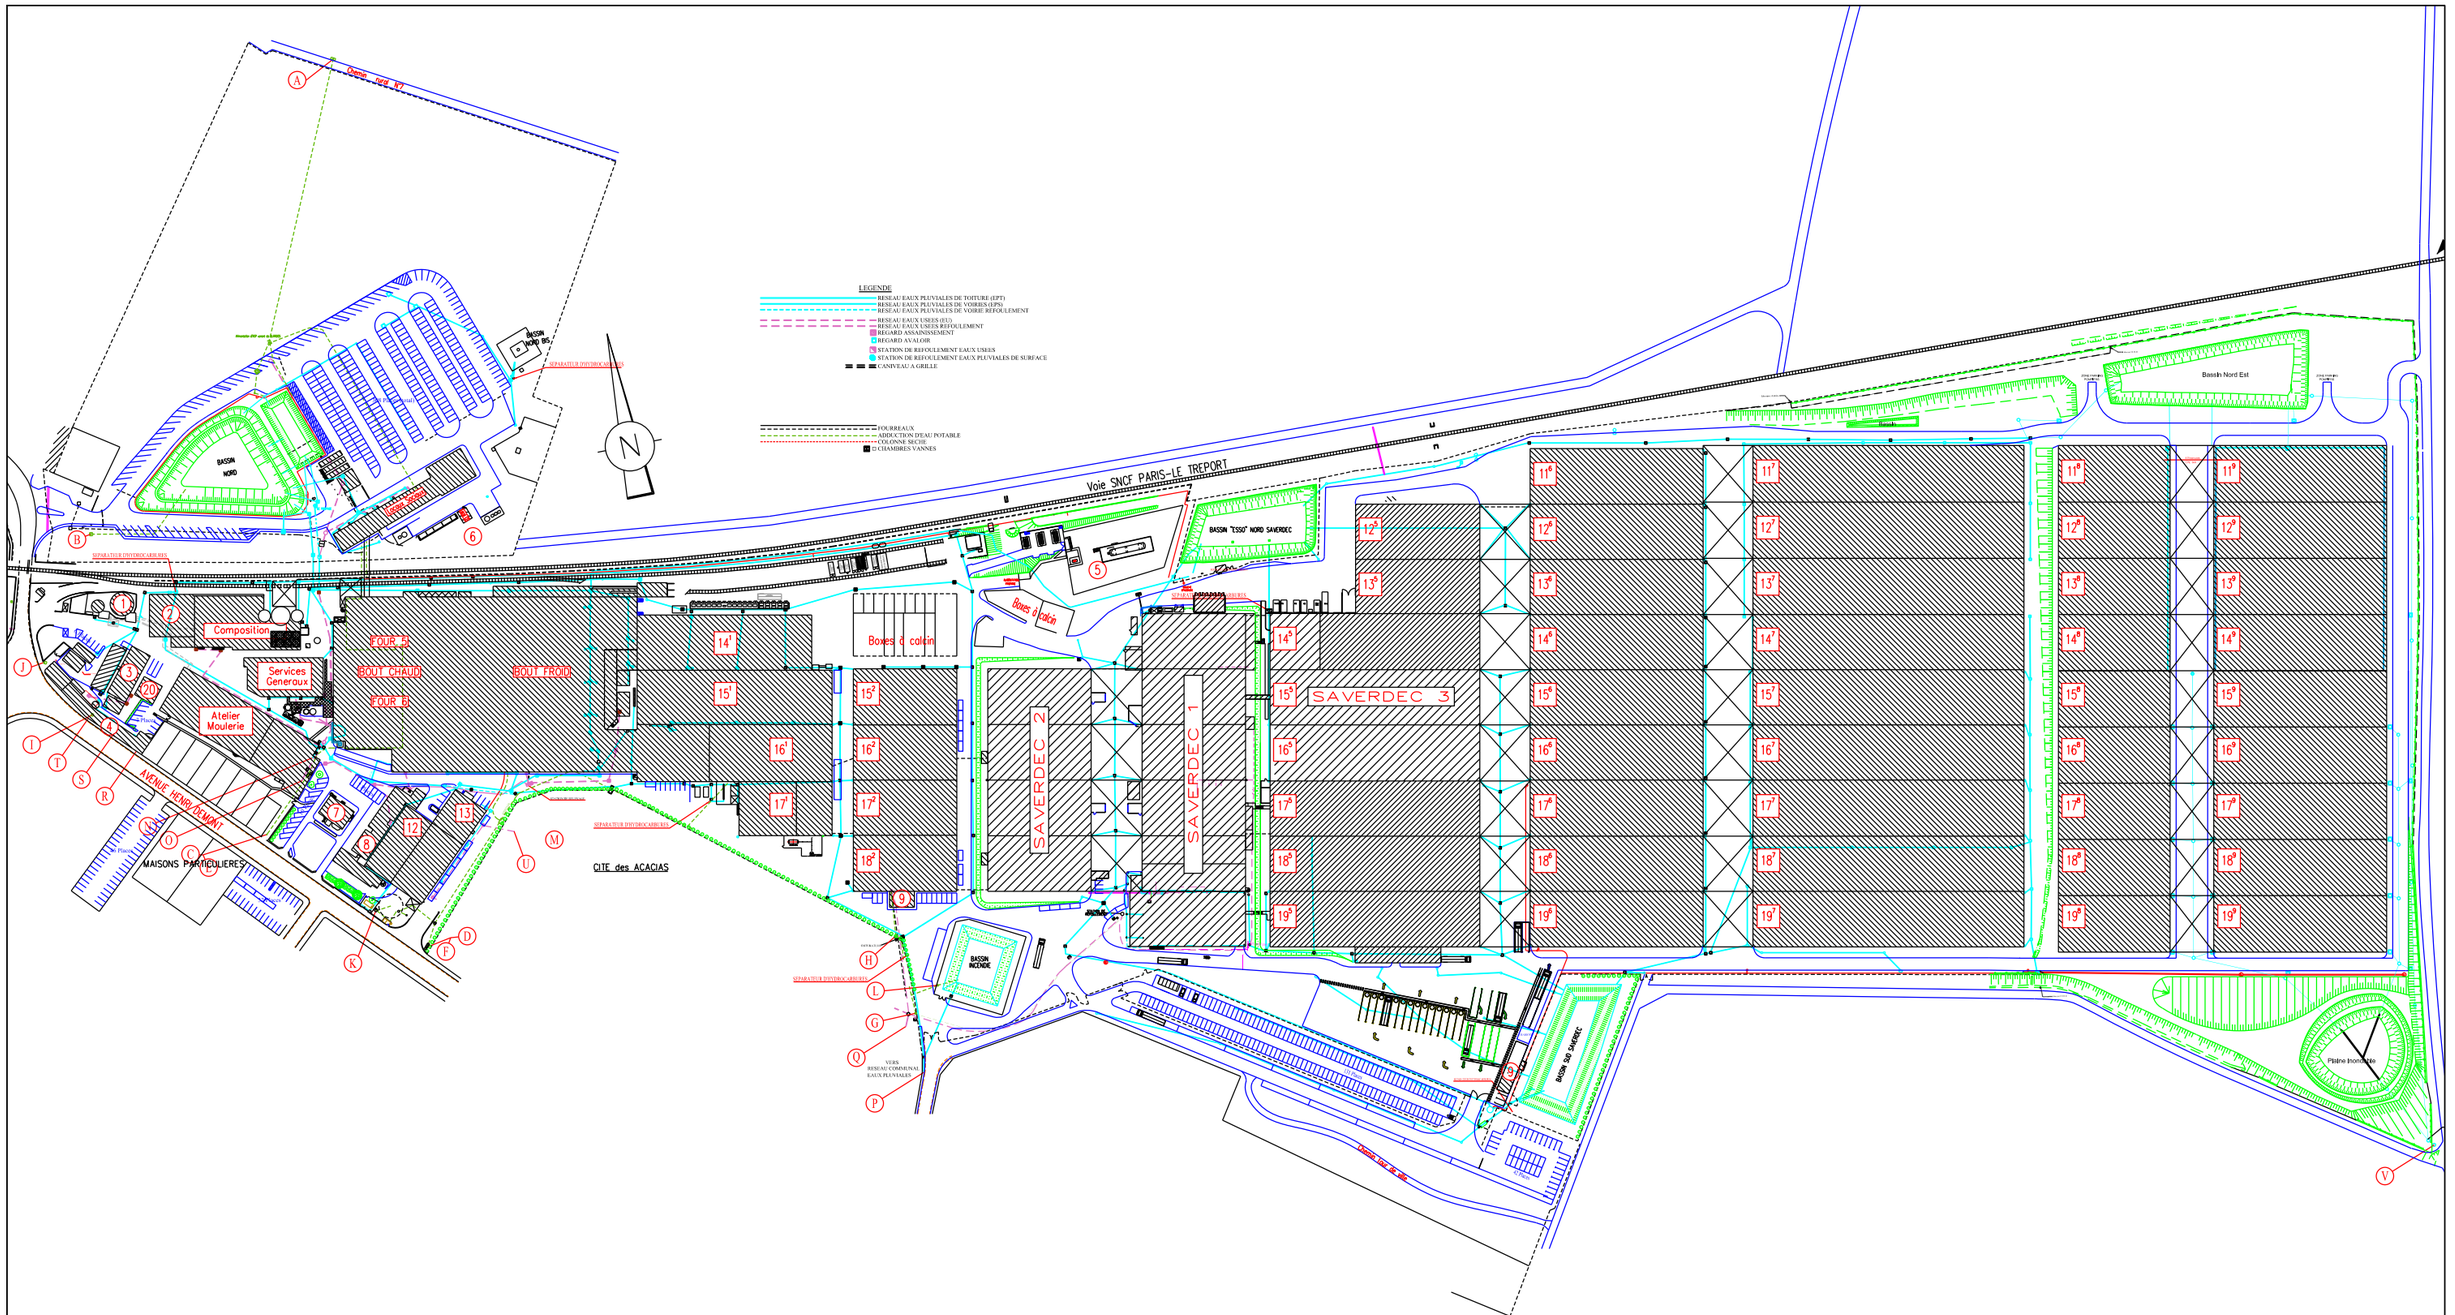

Ind.	Date	Des.	Ver.	Modifications
C	23/03/10	PTD		MISE A JOUR DES BATIMENTS

DESIGNATION:

PLAN ARRIVEES ET REJETS D'EAU SAVERGLASS FEUQUIERES

SAVERGLASS
3,Place de la gare.60960 FEUQUIERES
Tel: 03 44 46 45 45 - Fax BEI: 03 44 46 45 35
E-mail: bei@saverglass.com
B E I

Plan N°: 2004MAS85077C01

N° Réf. : ------

Date	Ech.	Des.	IND.
31/08/04	1/3000	COD	C

CE DESSIN EST NOTRE PROPRIETE. IL NE PEUT ETRE REPRODUIT OU COMMUNIQUE SANS NOTRE AUTORISATION.

Legende

1. Stockage fuel
2. Services Achats & Magasin General
3. Bureaux Administratifs
4. Services Techniques (Manoir)
5. Stockage Propane
6. Stockage Oxygene
7. Bureaux Direction Generale & Services Commerciaux
8. Bureaux Exports
9. Bureaux Expeditions

11 a 19 Aires de Stockages Couvertes

20 Stock magasin général

Legende Arrivées d'eau

- A Eau de ville de Blargie (Compteur)
- B Eau de ville Feuquieres d'appoint bache 5000 M3 (compteur)
- C Eau de ville Feuquieres Ø 15(Compteur)
- D Eau de ville Feuquieres Ø 20(Compteur)
- E Eau de ville Feuquieres Ø 80(Compteur)
- F Eau de ville Feuquieres Ø 100(Compteur)
- G Arrivée Eau de ville Saverdec(Compteur)
- H Arrivée Eau de ville Expéditions(Compteur)
- I Arrivée Eau de ville Manoir & Comptabilité(Compteur)
- J Arrivée Eau de ville Maison Pruvost(Compteur)
- K Arrivée Eau de ville Reserve Incendie(Compteur)
- L Arrivée Eau de ville appoint "Bassin incendie"(Compteur)
- M Alimentation de la maison dans "Les Accacias"(Compteur)

Legende rejets d'eau

- N Rejet EP Moulerie
- O Rejet EU Moulerie
- P Rejet EP entrée 1
- Q Rejet EU entrée 1
- R Rejet EU Manoir 1
- S Rejet EU Manoir 2
- T Rejet EU Manoir 3
- U Rejet EU Accacias
- V Rejet EP Bassin Sud