
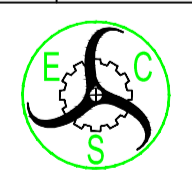


Phd 1 - GNR
Légende :
 Flux 3 kW/m² : 10m
 Flux 5 kW/m² : 10m
 Flux 8 kW/m² : 10m

— GAZ

Rep.	Nbr	Designation	Matière	Poids	Observations
		 Etudes et calculs SCHAEFLE 597, Rue De La Fontaine Saint Léger 60600 AGNETZ Tel. = 06-80-03-03-74 - Fax = 03-44-50-66-61			
					Plan d'ens.: —
					ECHELLE 1/500
					DESSINE FSE
					DATE 12/17
1	AC	11/04/18	MAJ SUIVANT COMMENTAIRES		
IND.	Dess.	Date	Modifications		
AXIMUM					
Produits de sécurité					
Site de NOGENT-SUR -OISE					
LIBELLE PLAN	Ensemble site - Réseaux GAZ				
	PLAN N°	A1	17-095-002		

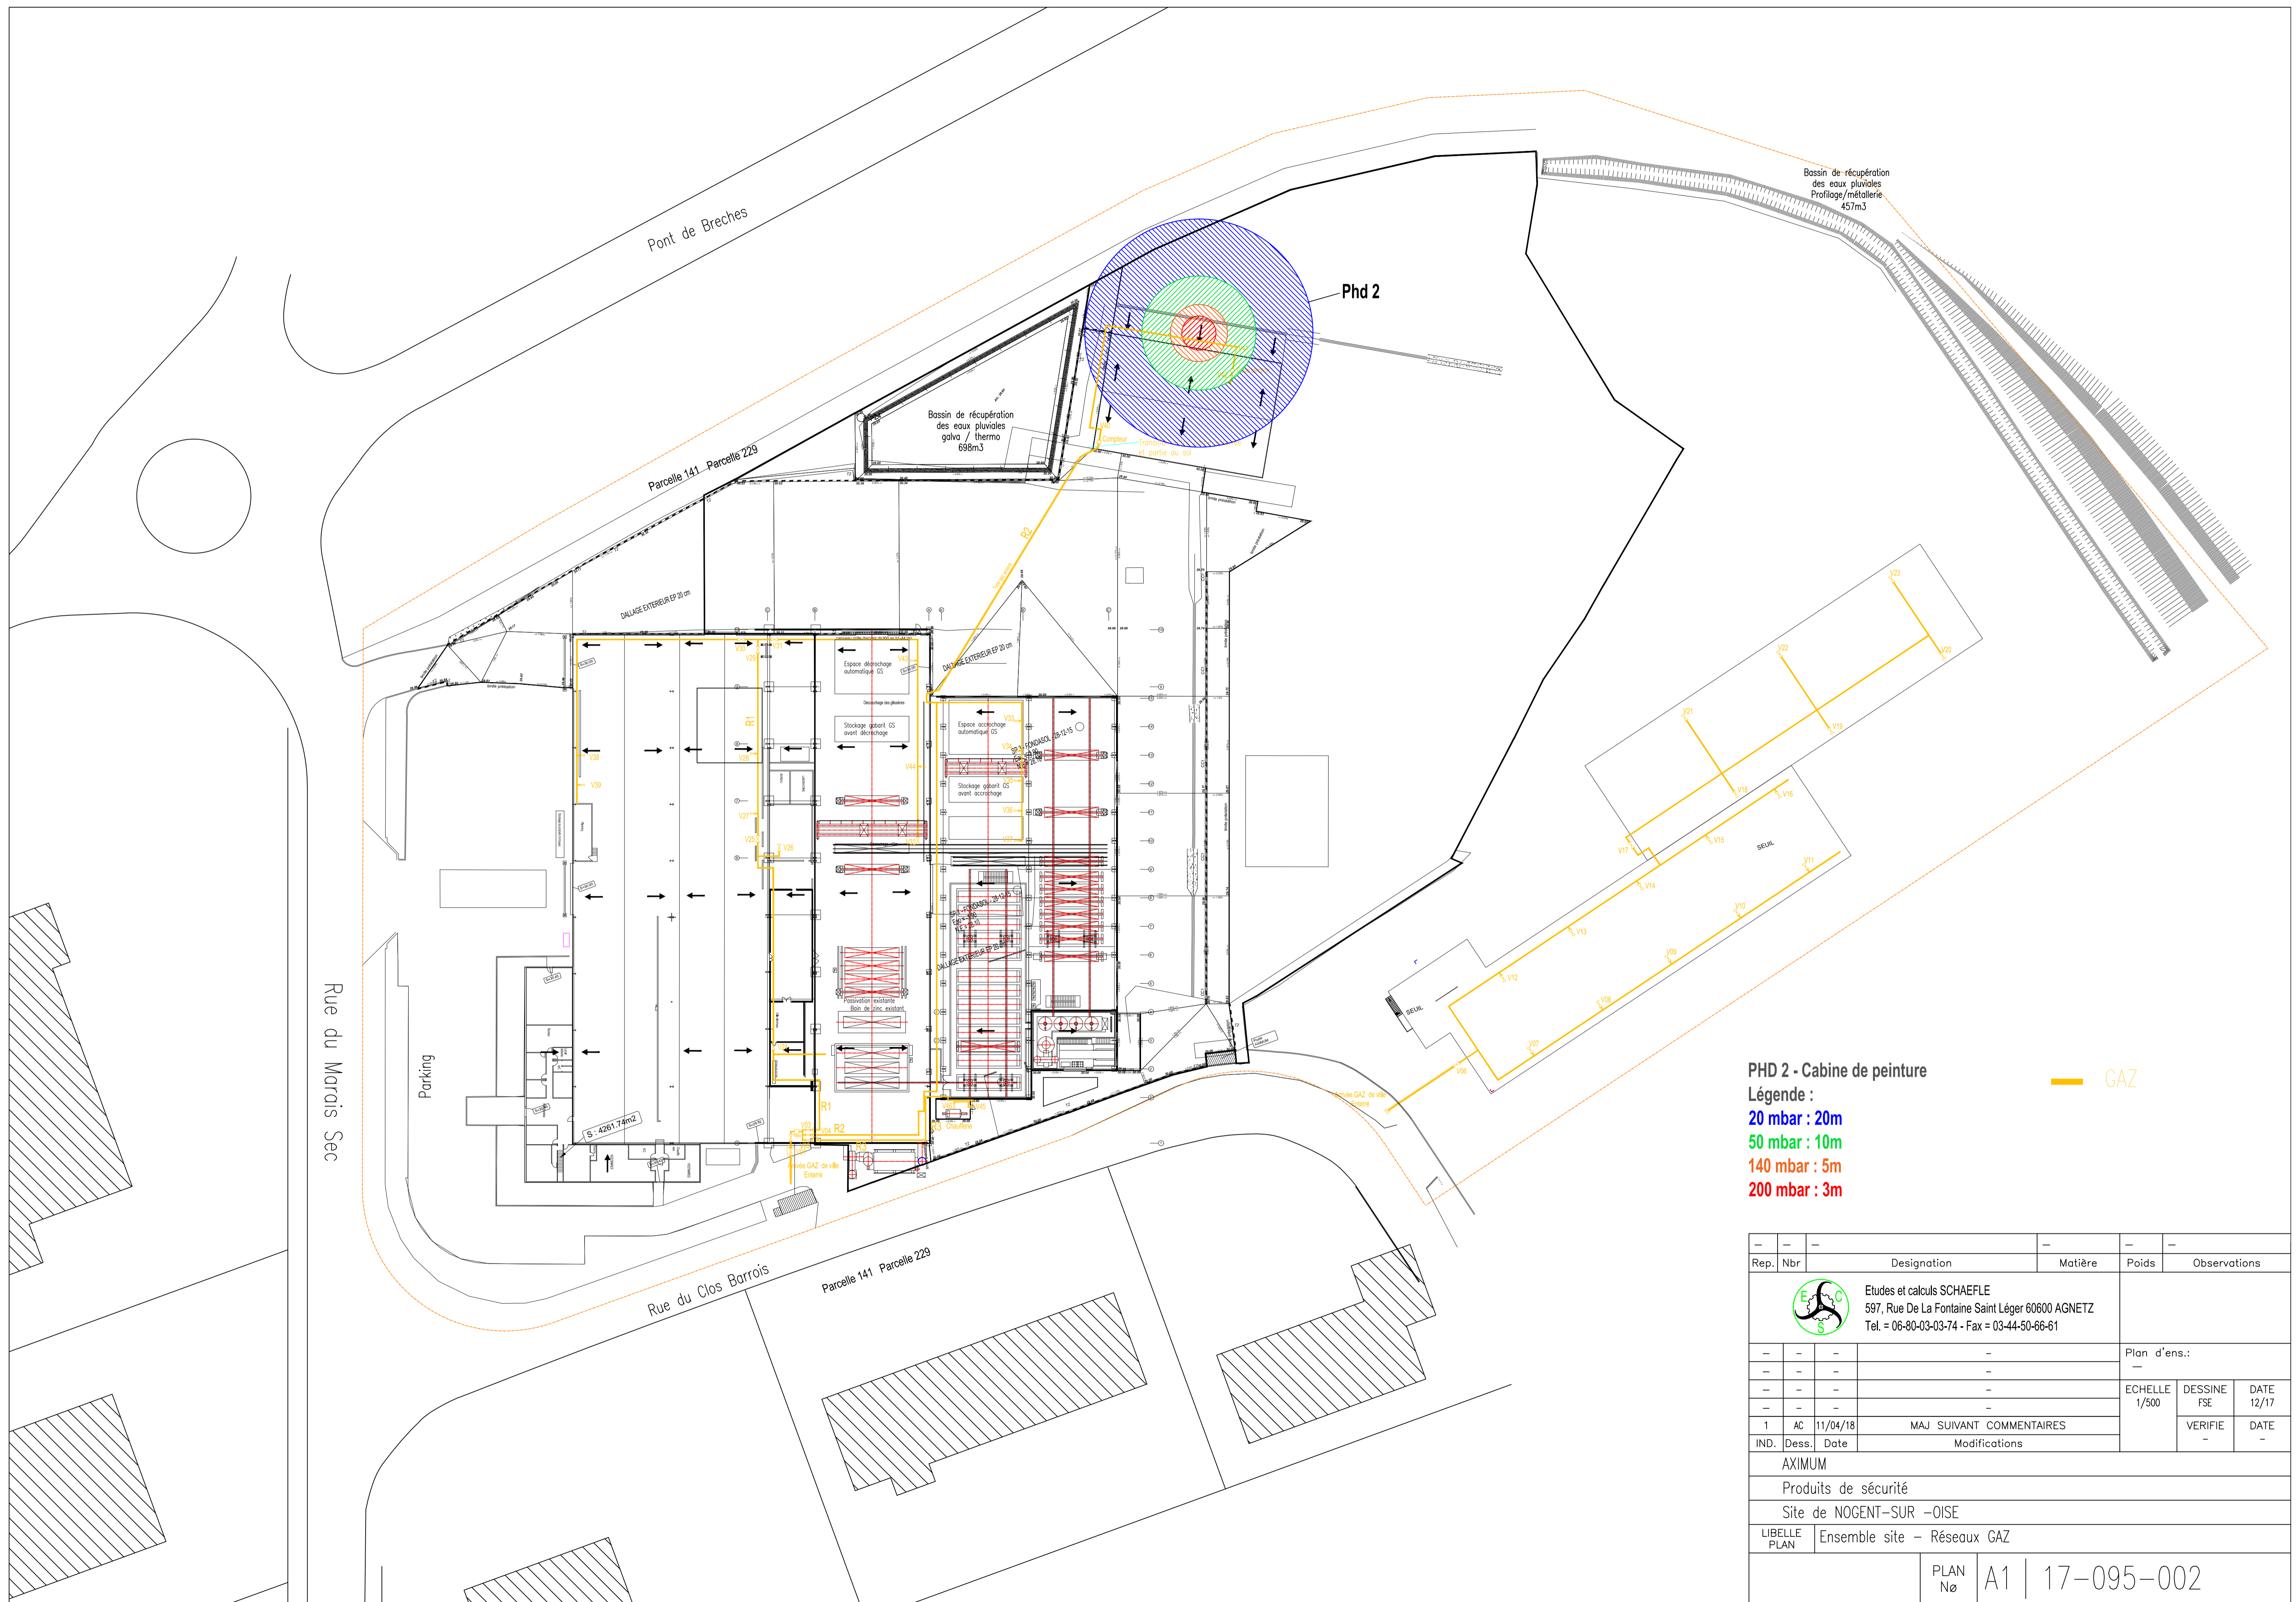



PHD 2 - Cabine de peinture

Légende :

- 20 mbar : 20m
- 50 mbar : 10m
- 140 mbar : 5m
- 200 mbar : 3m


— GAZ

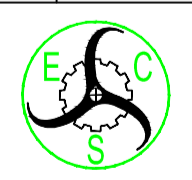
Rep.	Nbr	Designation	Matière	Poids	Observations
		 Etudes et calculs SCHAEFLE 597, Rue De La Fontaine Saint Léger 60600 AGNETZ Tel. = 06-80-03-03-74 - Fax = 03-44-50-66-61			
					Plan d'ens.:
					—
					ECHELLE
					1/500
					DESSINE
					FSE
					DATE
					12/17
1	AC	11/04/18	MAJ SUIVANT COMMENTAIRES		VERIFIE
IND.	Dess.	Date	Modifications		DATE
					—
AXIMUM					
Produits de sécurité					
Site de NOGENT-SUR -OISE					
LIBELLE	Ensemble site - Réseaux GAZ				
PLAN			PLAN	A1	17-095-002
			Nº		

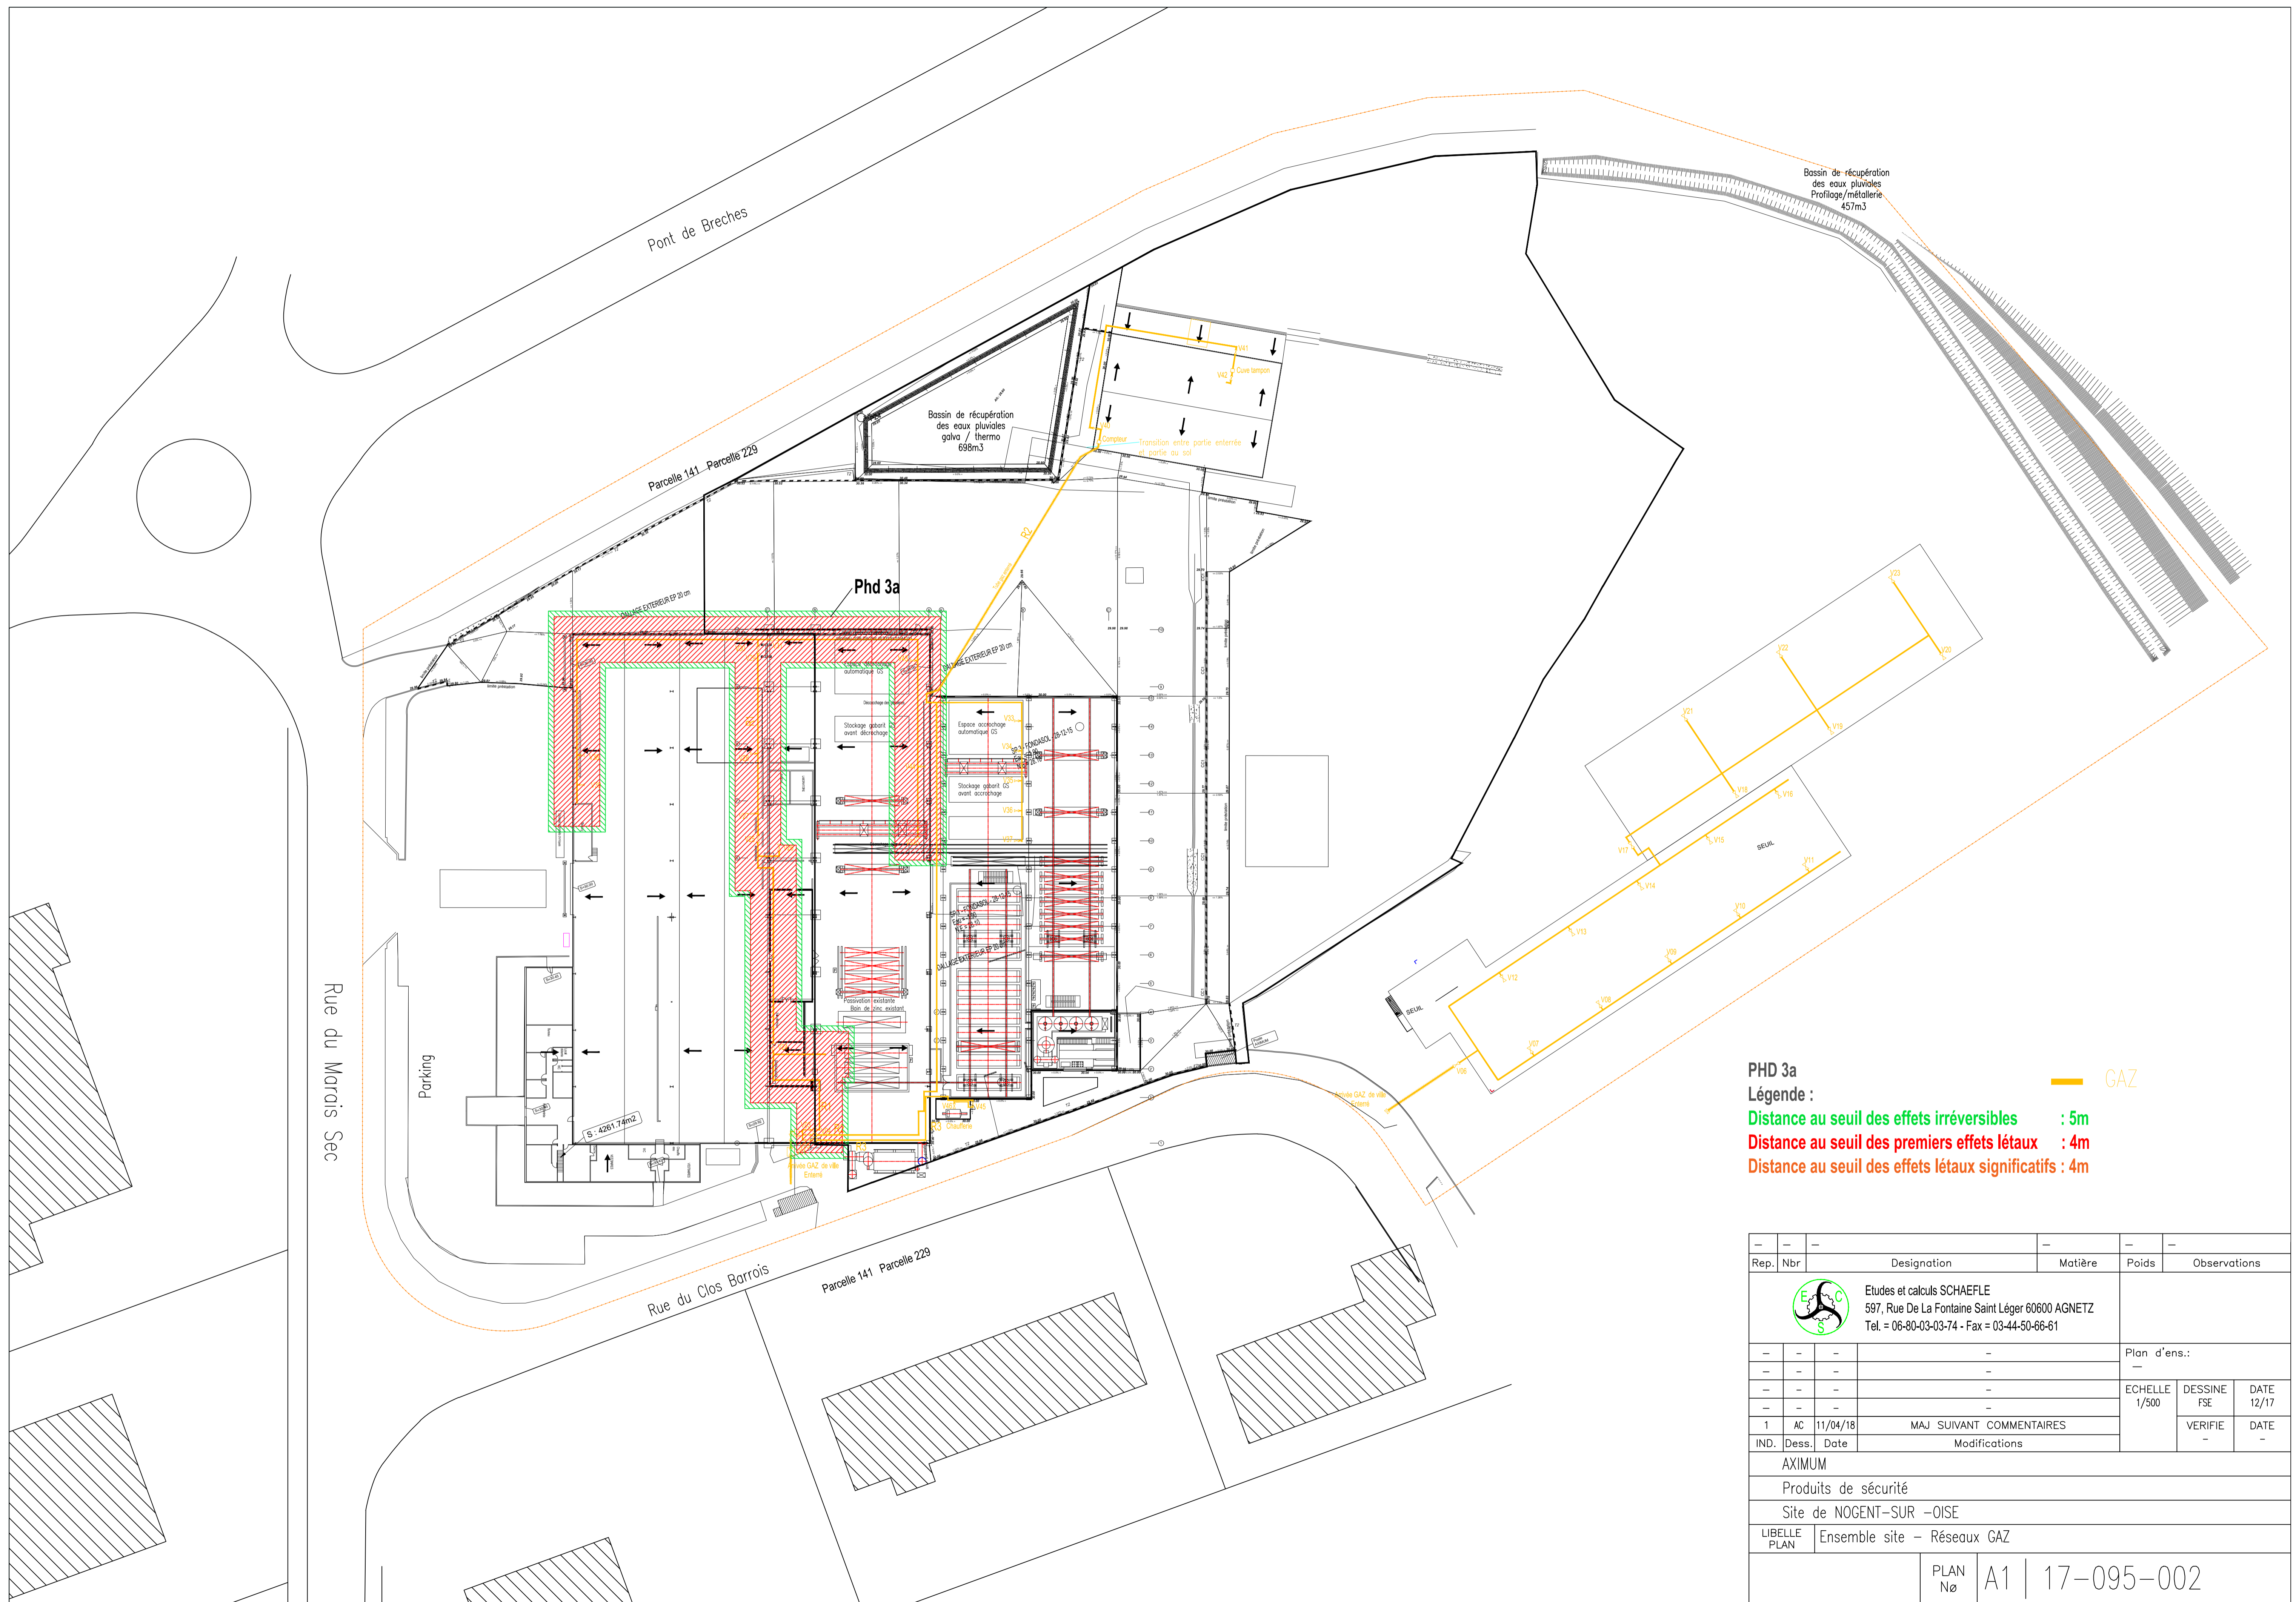

PHD 3a
Légende :
 Distance au seuil des effets irréversibles : 5m
 Distance au seuil des premiers effets létaux : 4m
 Distance au seuil des effets létaux significatifs : 4m

— GAZ

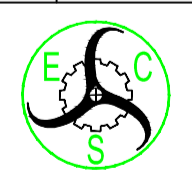Rep.	Nbr	Designation	Matière	Poids	Observations
		 Etudes et calculs SCHAEFLE 597, Rue De La Fontaine Saint Léger 60600 AGNETZ Tel. = 06-80-03-03-74 - Fax = 03-44-50-66-61			
					Plan d'ens.: —
					ECHELLE 1/500
					DESSINE FSE
					DATE 12/17
1	AC	11/04/18	MAJ SUIVANT COMMENTAIRES		
IND.	Dess.	Date	Modifications		
AXIMUM					
Produits de sécurité					
Site de NOGENT-SUR -OISE					
LIBELLE PLAN Ensemble site - Réseaux GAZ					
PLAN N° A1 17-095-002					

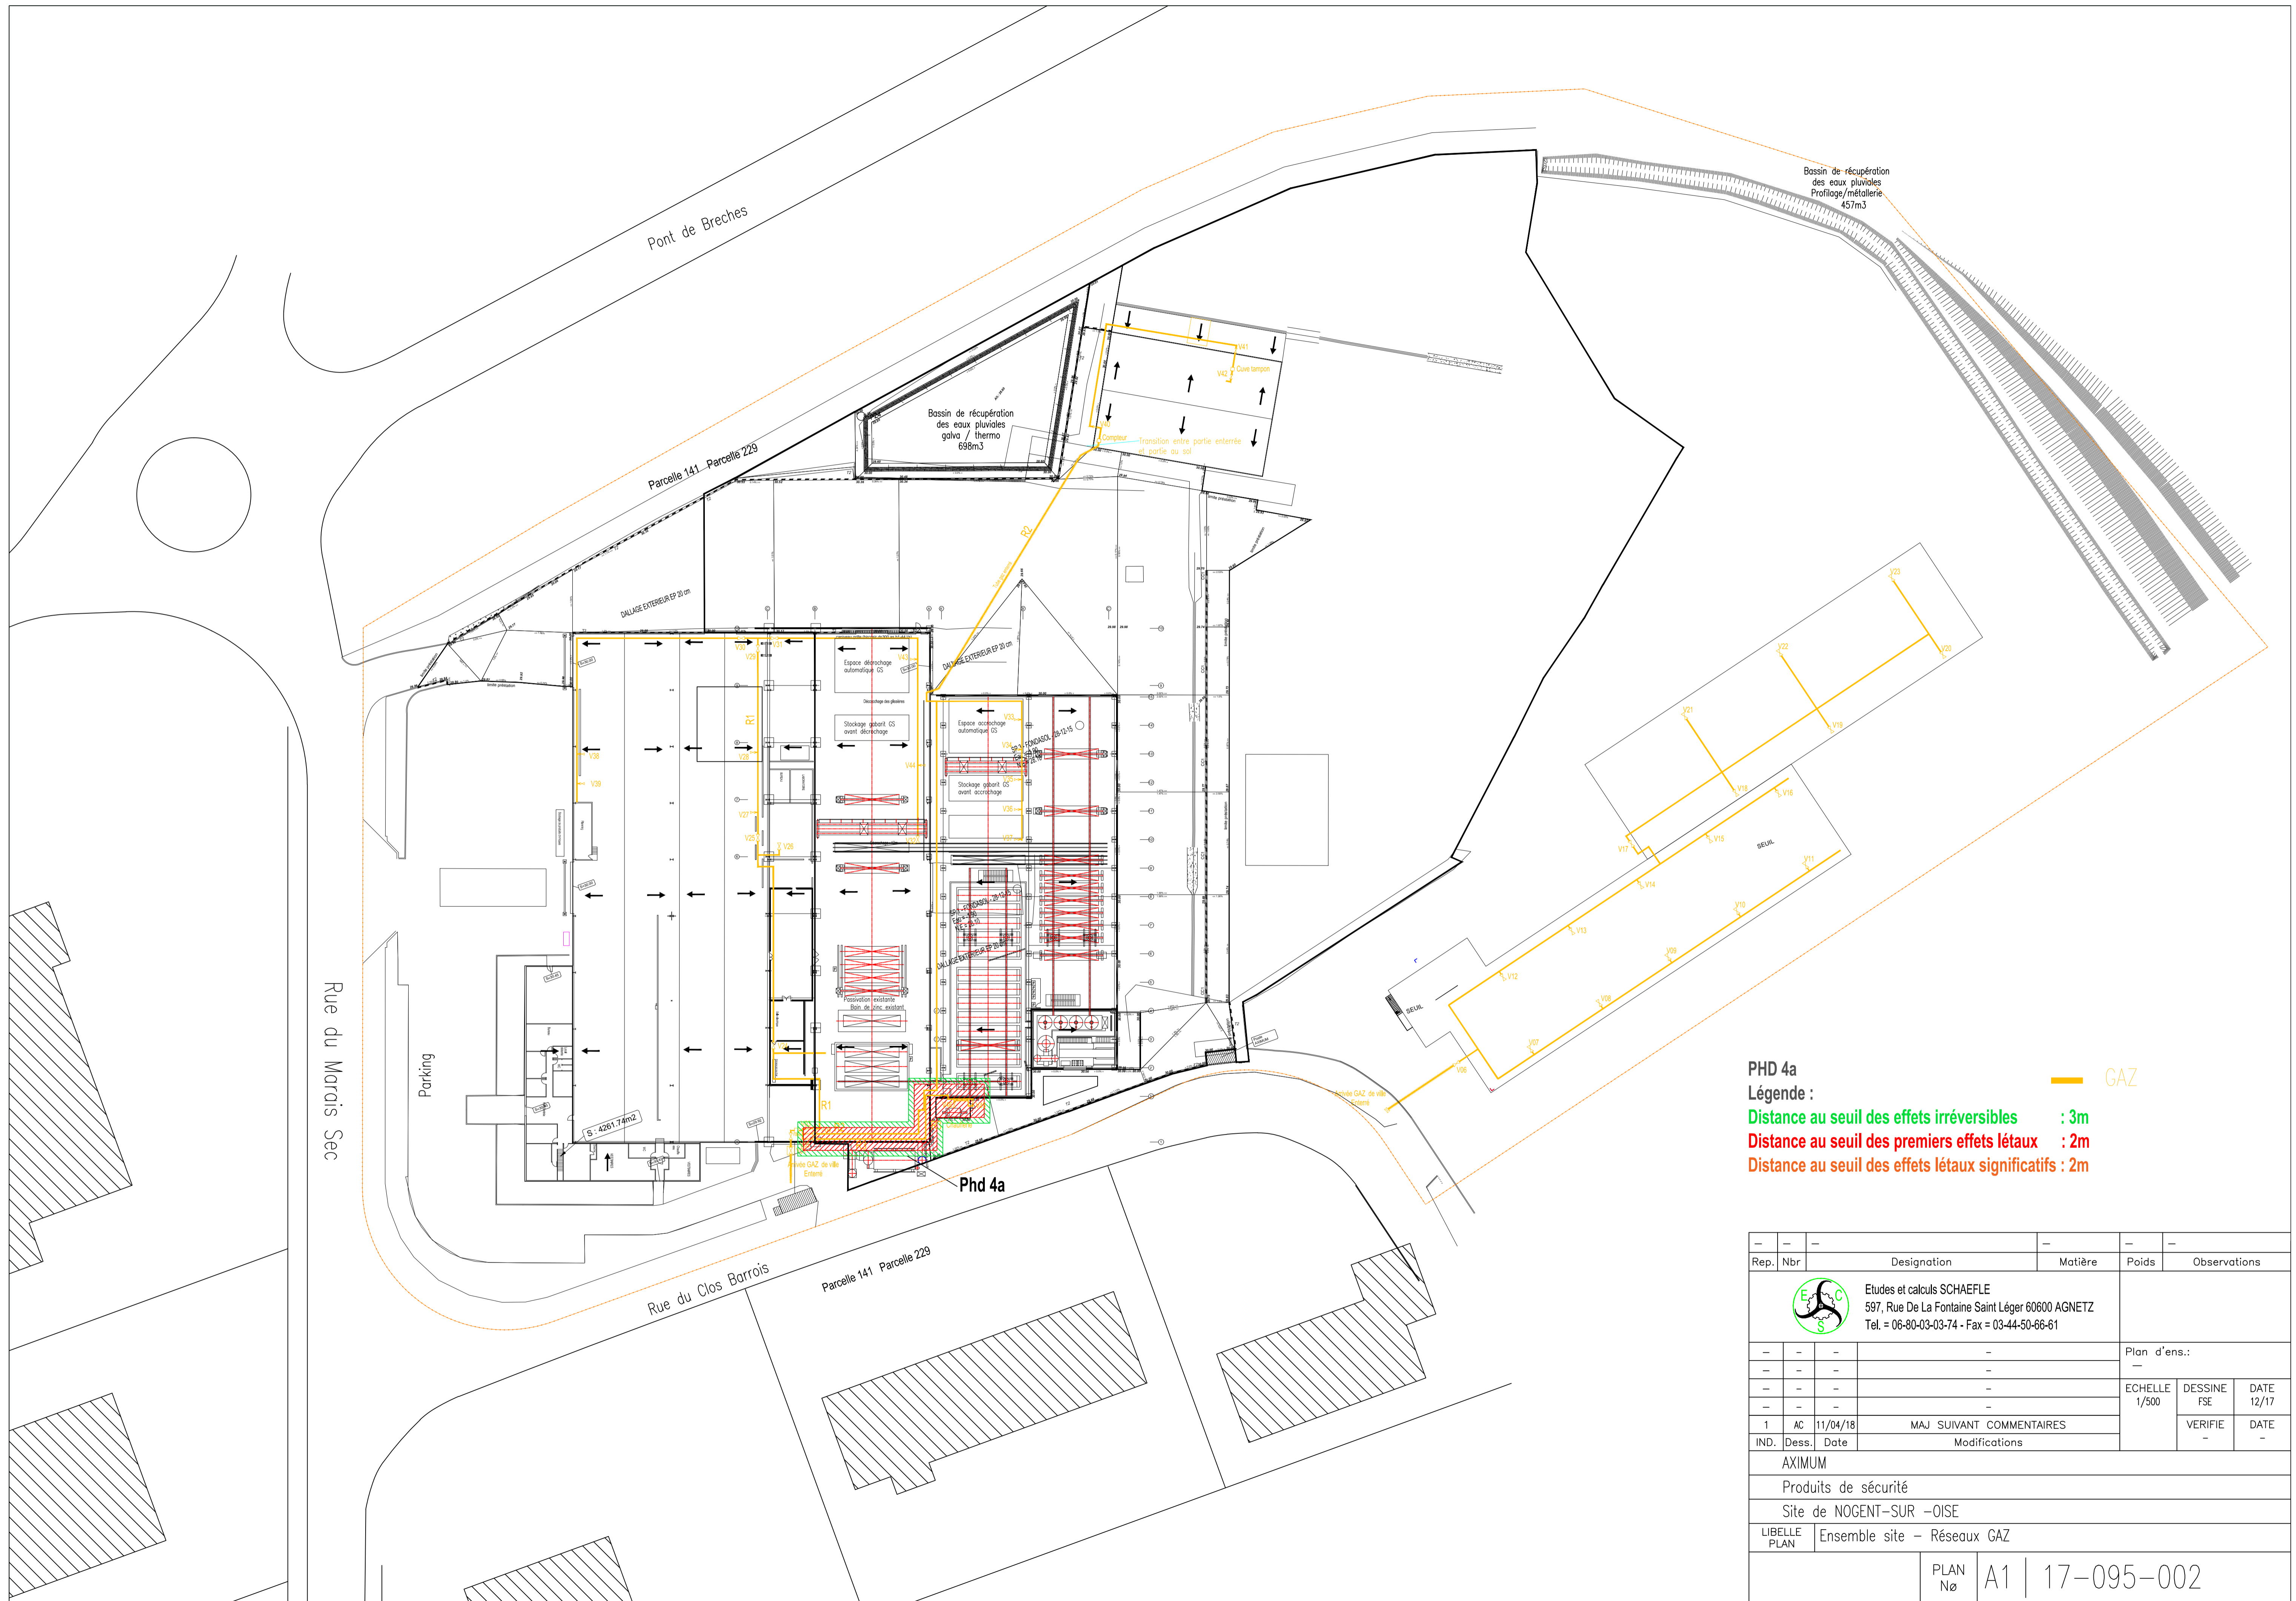


PHD 4a
 Légende :
 Distance au seuil des effets irréversibles : 3m
 Distance au seuil des premiers effets létaux : 2m
 Distance au seuil des effets létaux significatifs : 2m

Rep.	Nbr	Designation	Matière	Poids	Observations
-	-	-	-	-	-
-	-	-	-	-	-
-	-	-	-	-	-
-	-	-	-	-	-
1	AC	11/04/18	MAJ SUIVANT COMMENTAIRES	-	-
IND.	Dess.	Date	Modifications	-	-
AXIMUM					
Produits de sécurité					
Site de NOGENT-SUR -OISE					
LIBELLE PLAN Ensemble site - Réseaux GAZ					
PLAN N°		A1 17-095-002			


Etudes et calculs SCHAEFLE
 597, Rue De La Fontaine Saint Léger 60600 AGNETZ
 Tel. = 06-80-03-03-74 - Fax = 03-44-50-66-61


Plan d'ens.:					
-					
ECHELLE				DESSINE	DATE
1/500				FSE	12/17
				VERIFIE	DATE
				-	-

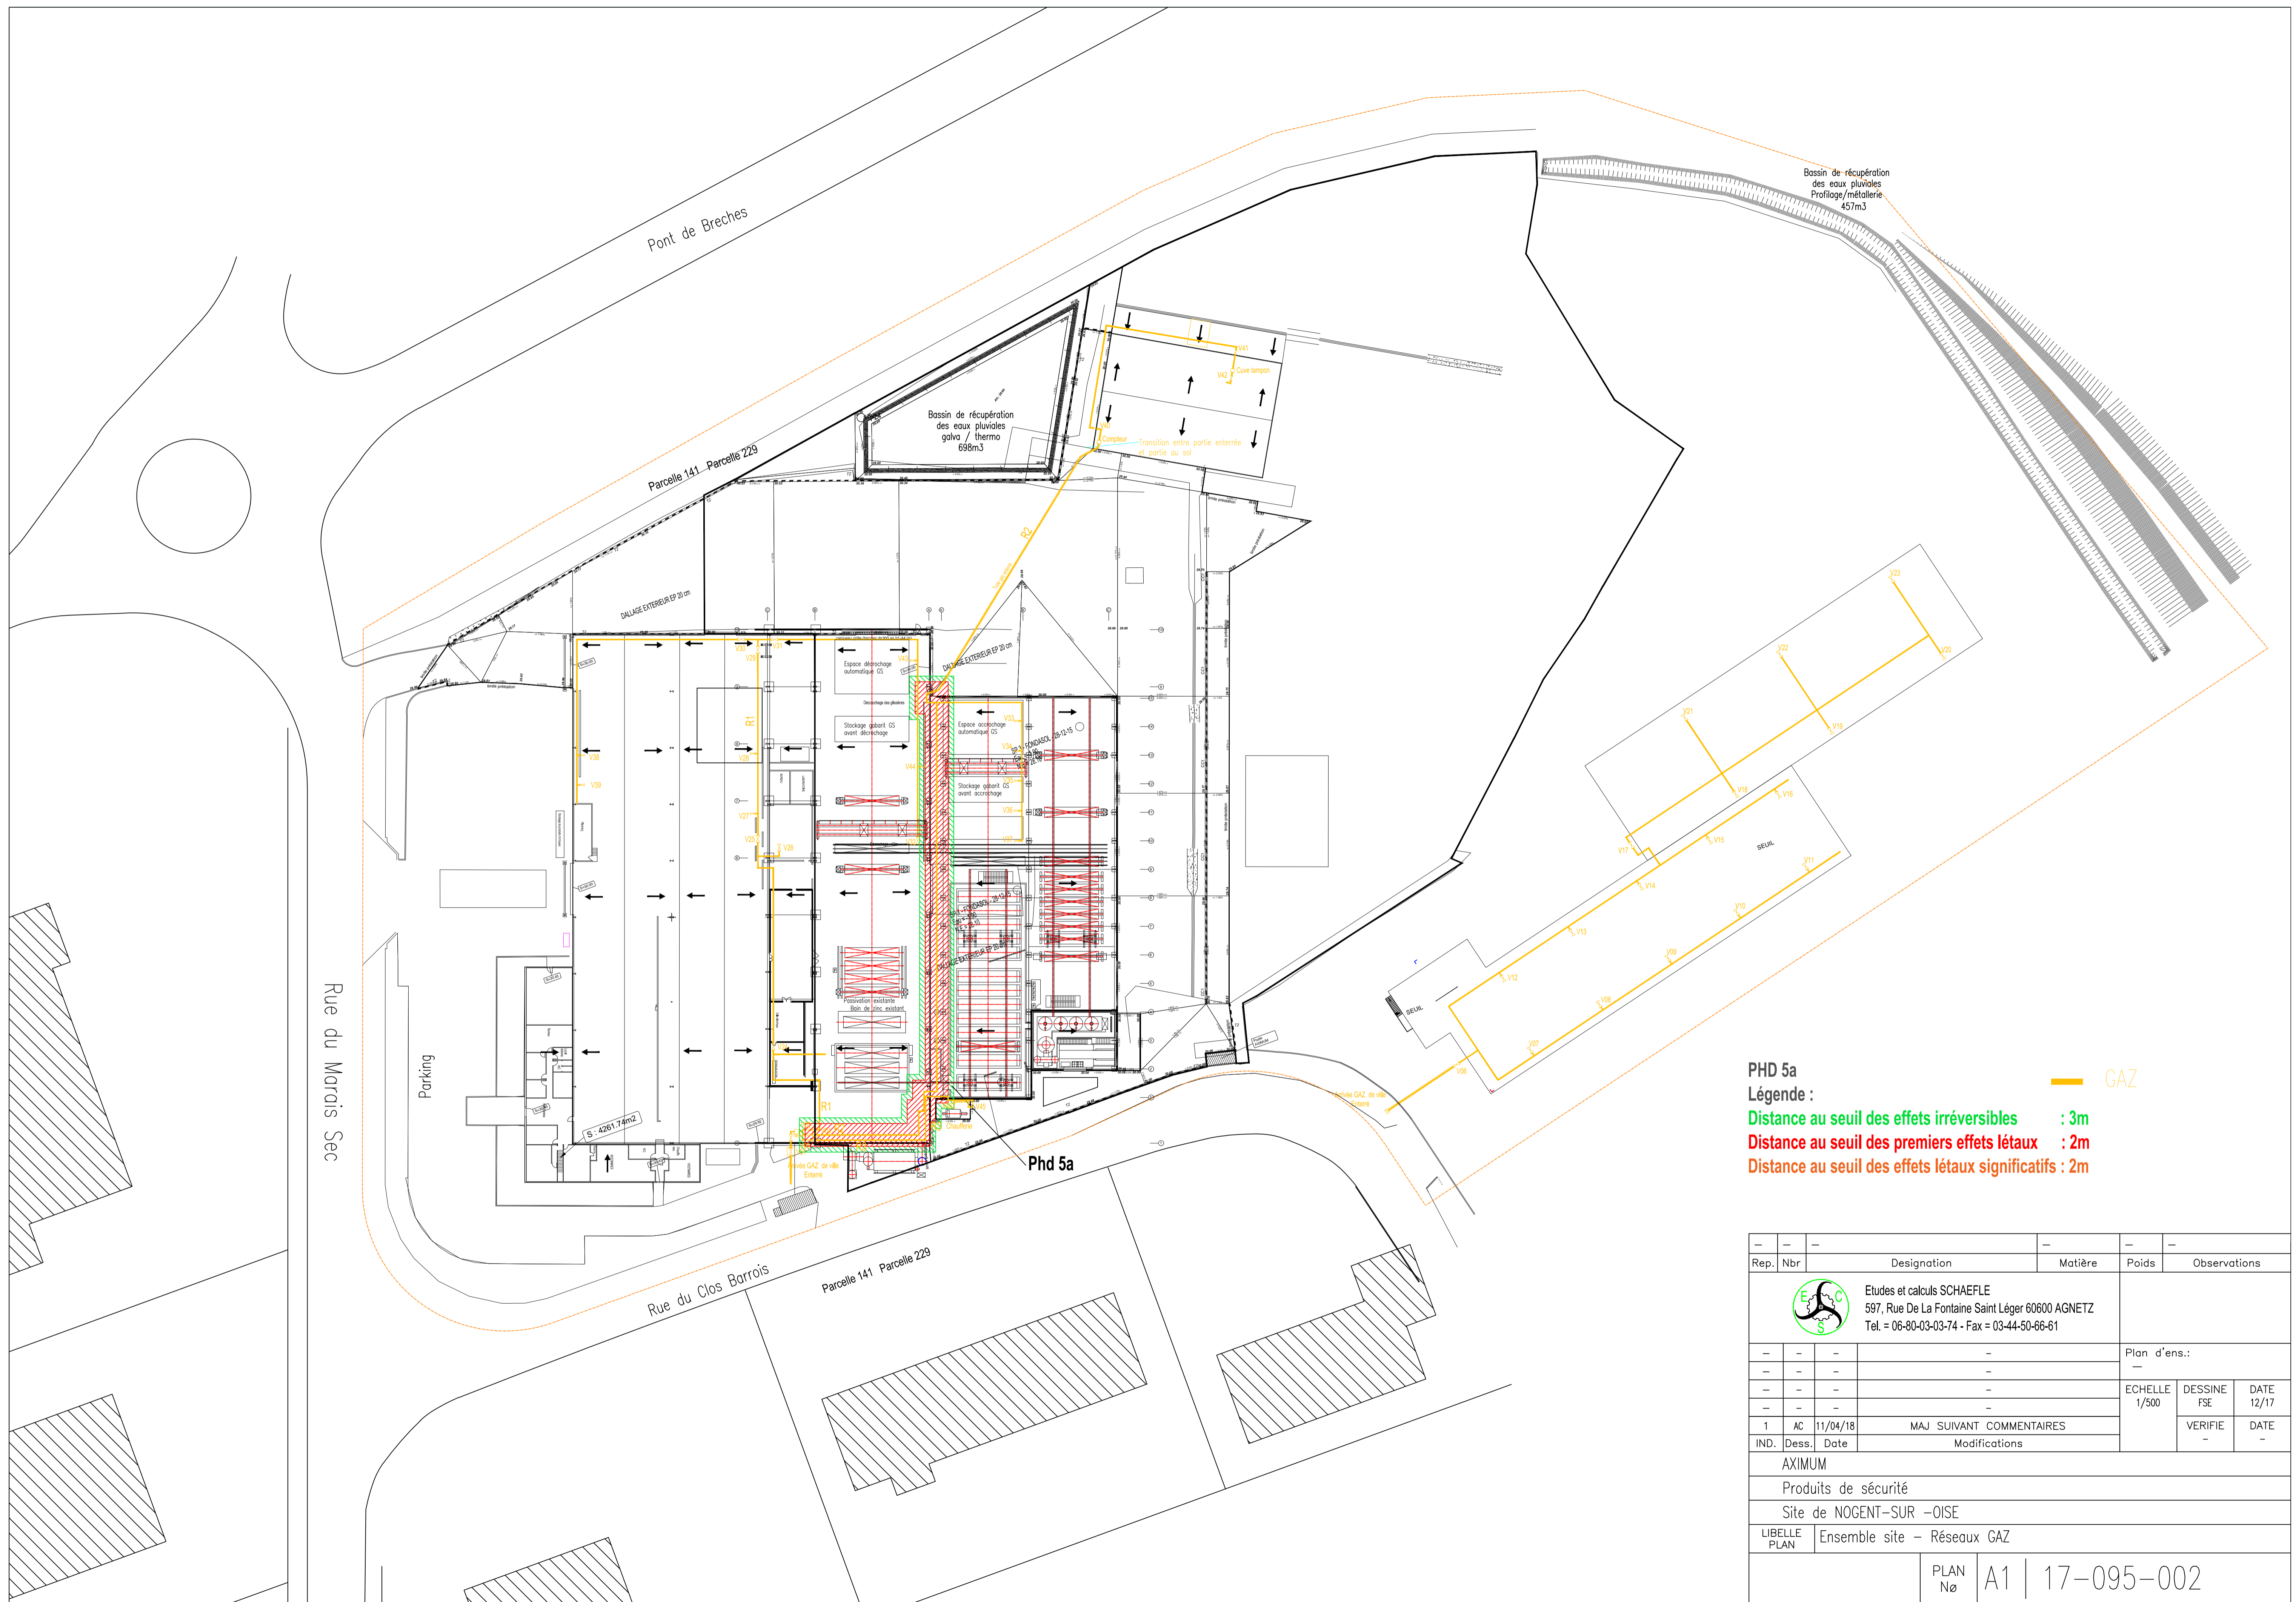

PHD 5a
Légende :
 Distance au seuil des effets irréversibles : 3m
 Distance au seuil des premiers effets létaux : 2m
 Distance au seuil des effets létaux significatifs : 2m


— GAZ

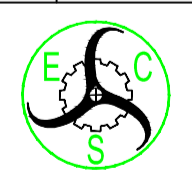
Rep.	Nbr	Designation	Matière	Poids	Observations
		 Etudes et calculs SCHAEFLE 597, Rue De La Fontaine Saint Léger 60600 AGNETZ Tel. = 06-80-03-03-74 - Fax = 03-44-50-66-61			
					Plan d'ens.: —
					ECHELLE 1/500
					DESSINE FSE
					DATE 12/17
1	AC	11/04/18	MAJ SUIVANT COMMENTAIRES		
IND.	Dess.	Date	Modifications		
AXIMUM					
Produits de sécurité					
Site de NOGENT-SUR -OISE					
LIBELLE PLAN Ensemble site - Réseaux GAZ					
		PLAN N°	A1	17-095-002	

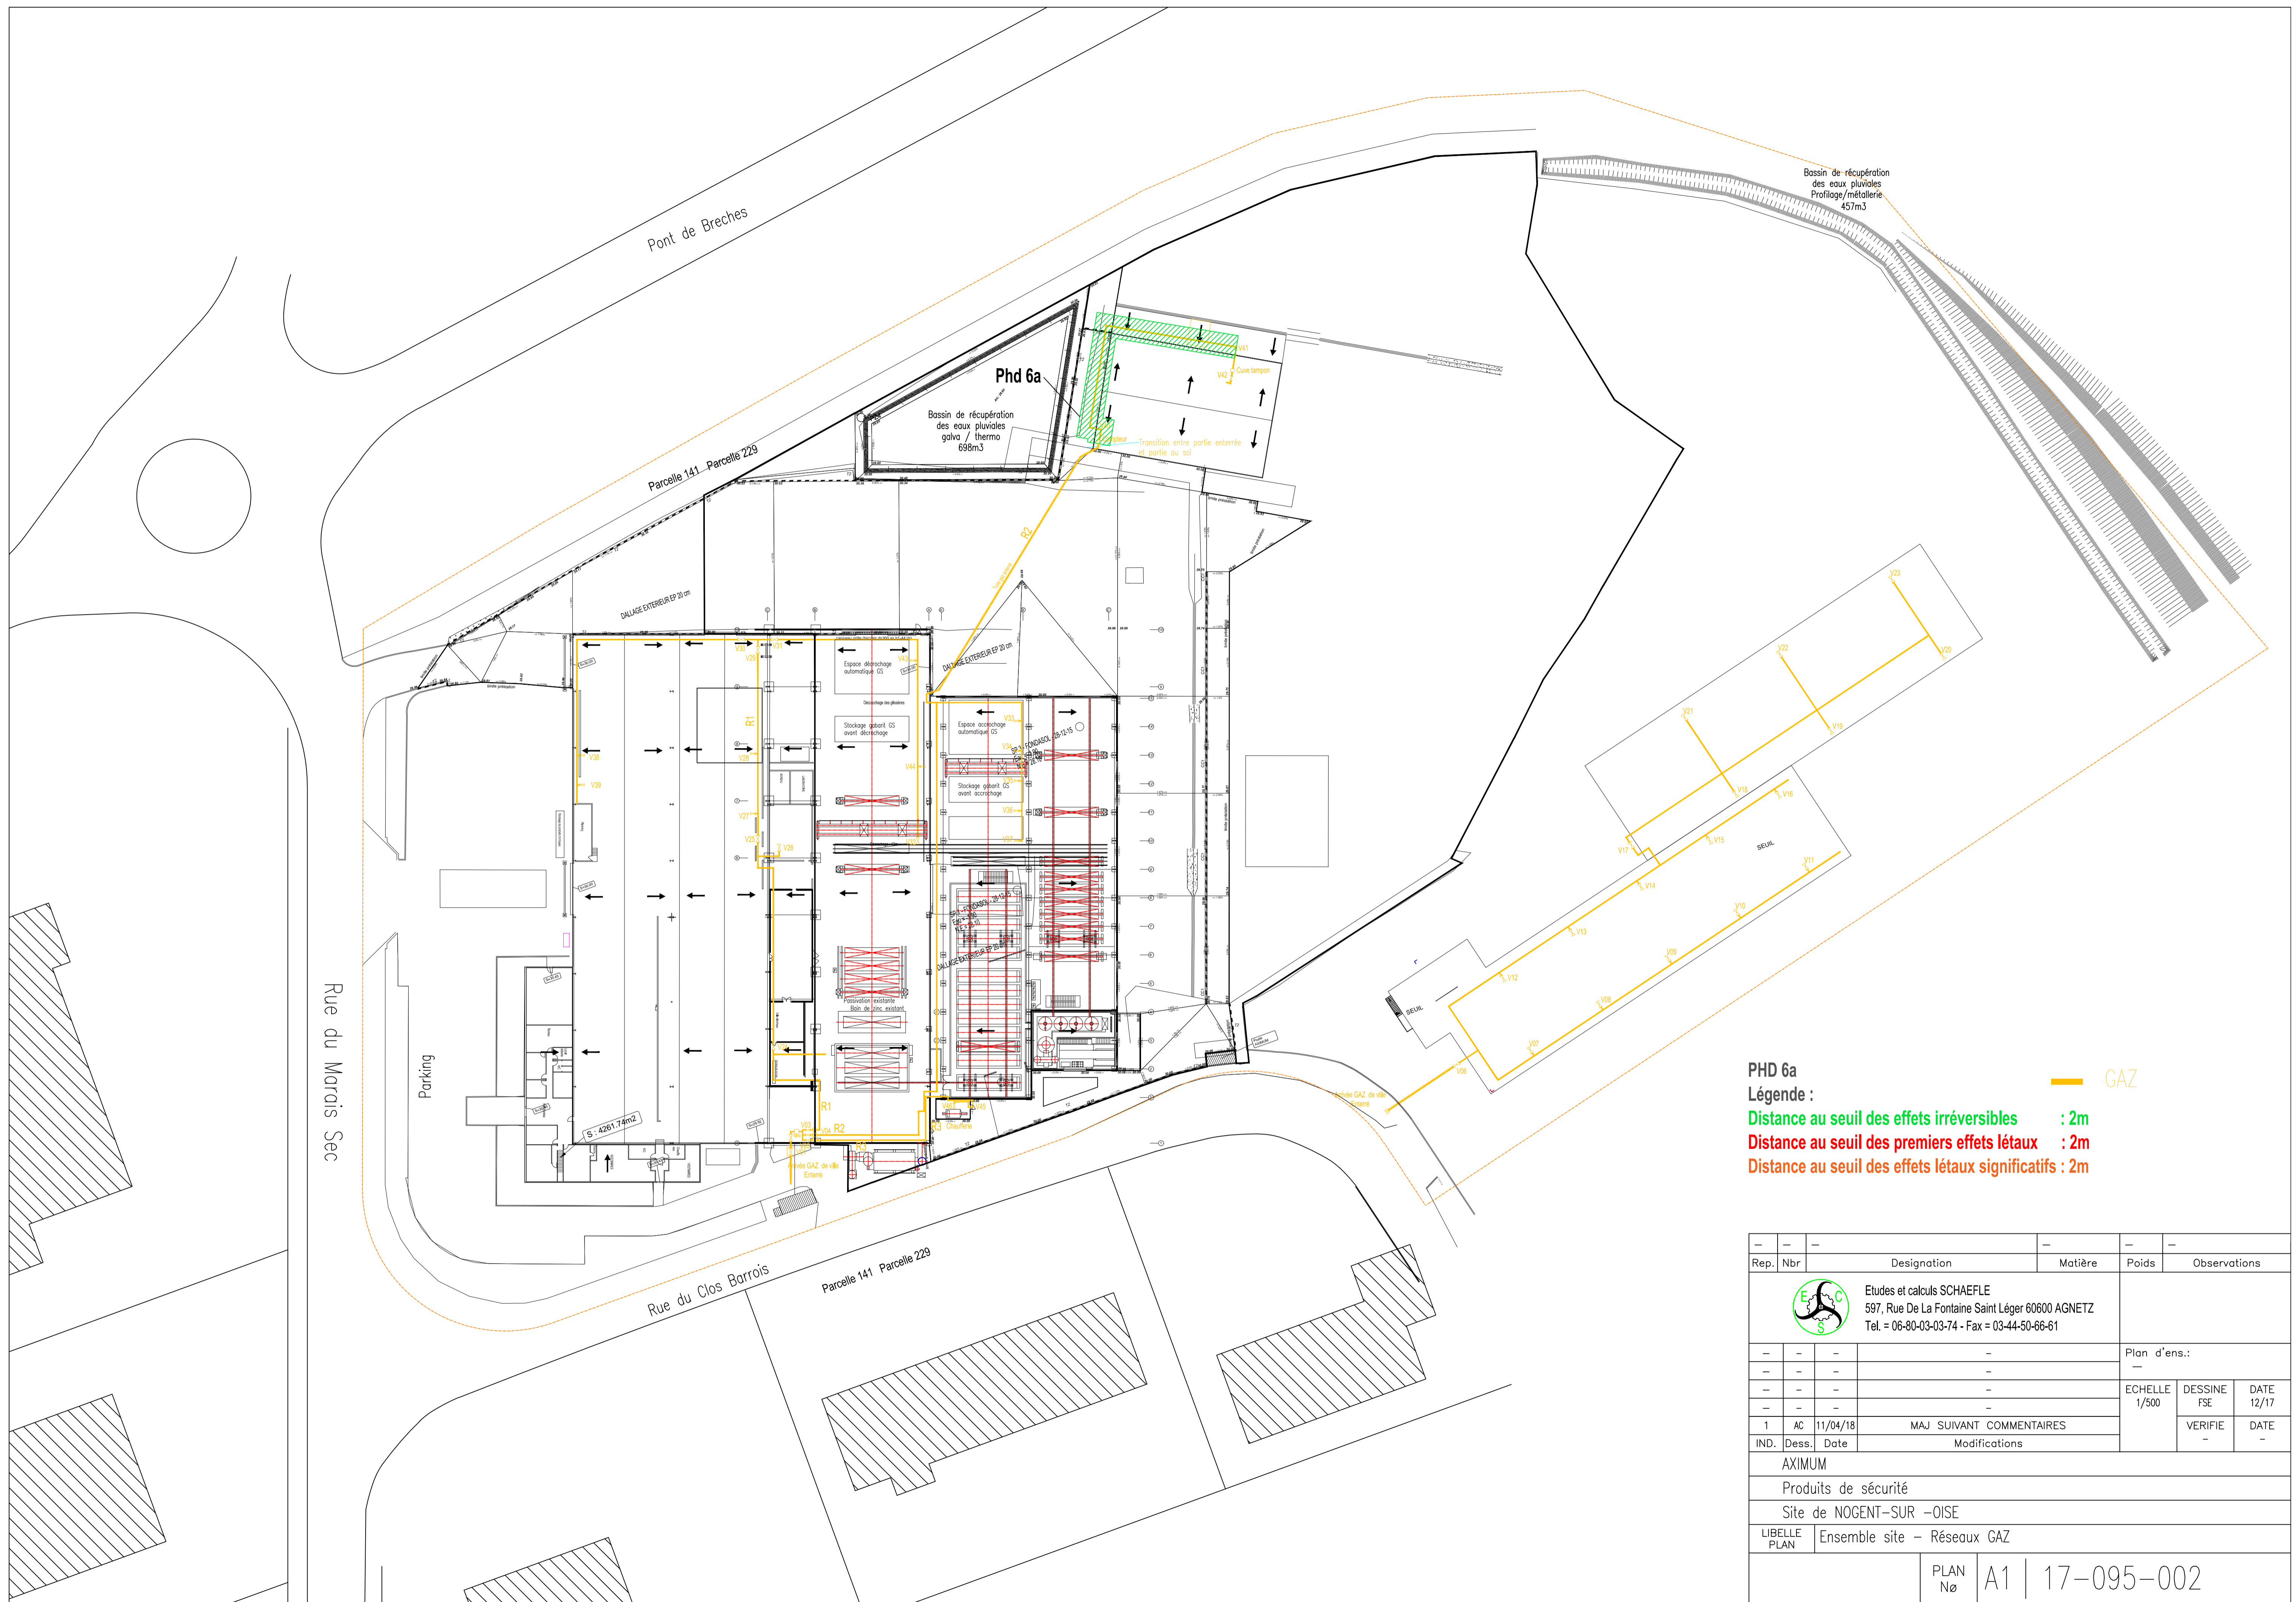

PHD 6a
Légende :
 Distance au seuil des effets irréversibles : 2m
 Distance au seuil des premiers effets létaux : 2m
 Distance au seuil des effets létaux significatifs : 2m

— GAZ

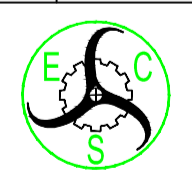Rep.	Nbr	Designation	Matière	Poids	Observations
		 Etudes et calculs SCHAEFLE 597, Rue De La Fontaine Saint Léger 60600 AGNETZ Tel. = 06-80-03-03-74 - Fax = 03-44-50-66-61			
					Plan d'ens.:
					—
					ECHELLE
					1/500
					DESSINE
					FSE
					DATE
					12/17
1	AC	11/04/18	MAJ SUIVANT COMMENTAIRES		VERIFIE
IND.	Dess.	Date	Modifications		DATE
					—
AXIMUM					
Produits de sécurité					
Site de NOGENT-SUR -OISE					
LIBELLE	Ensemble site - Réseaux GAZ				
PLAN					
	PLAN	A1	17-095-002		
	Nº				

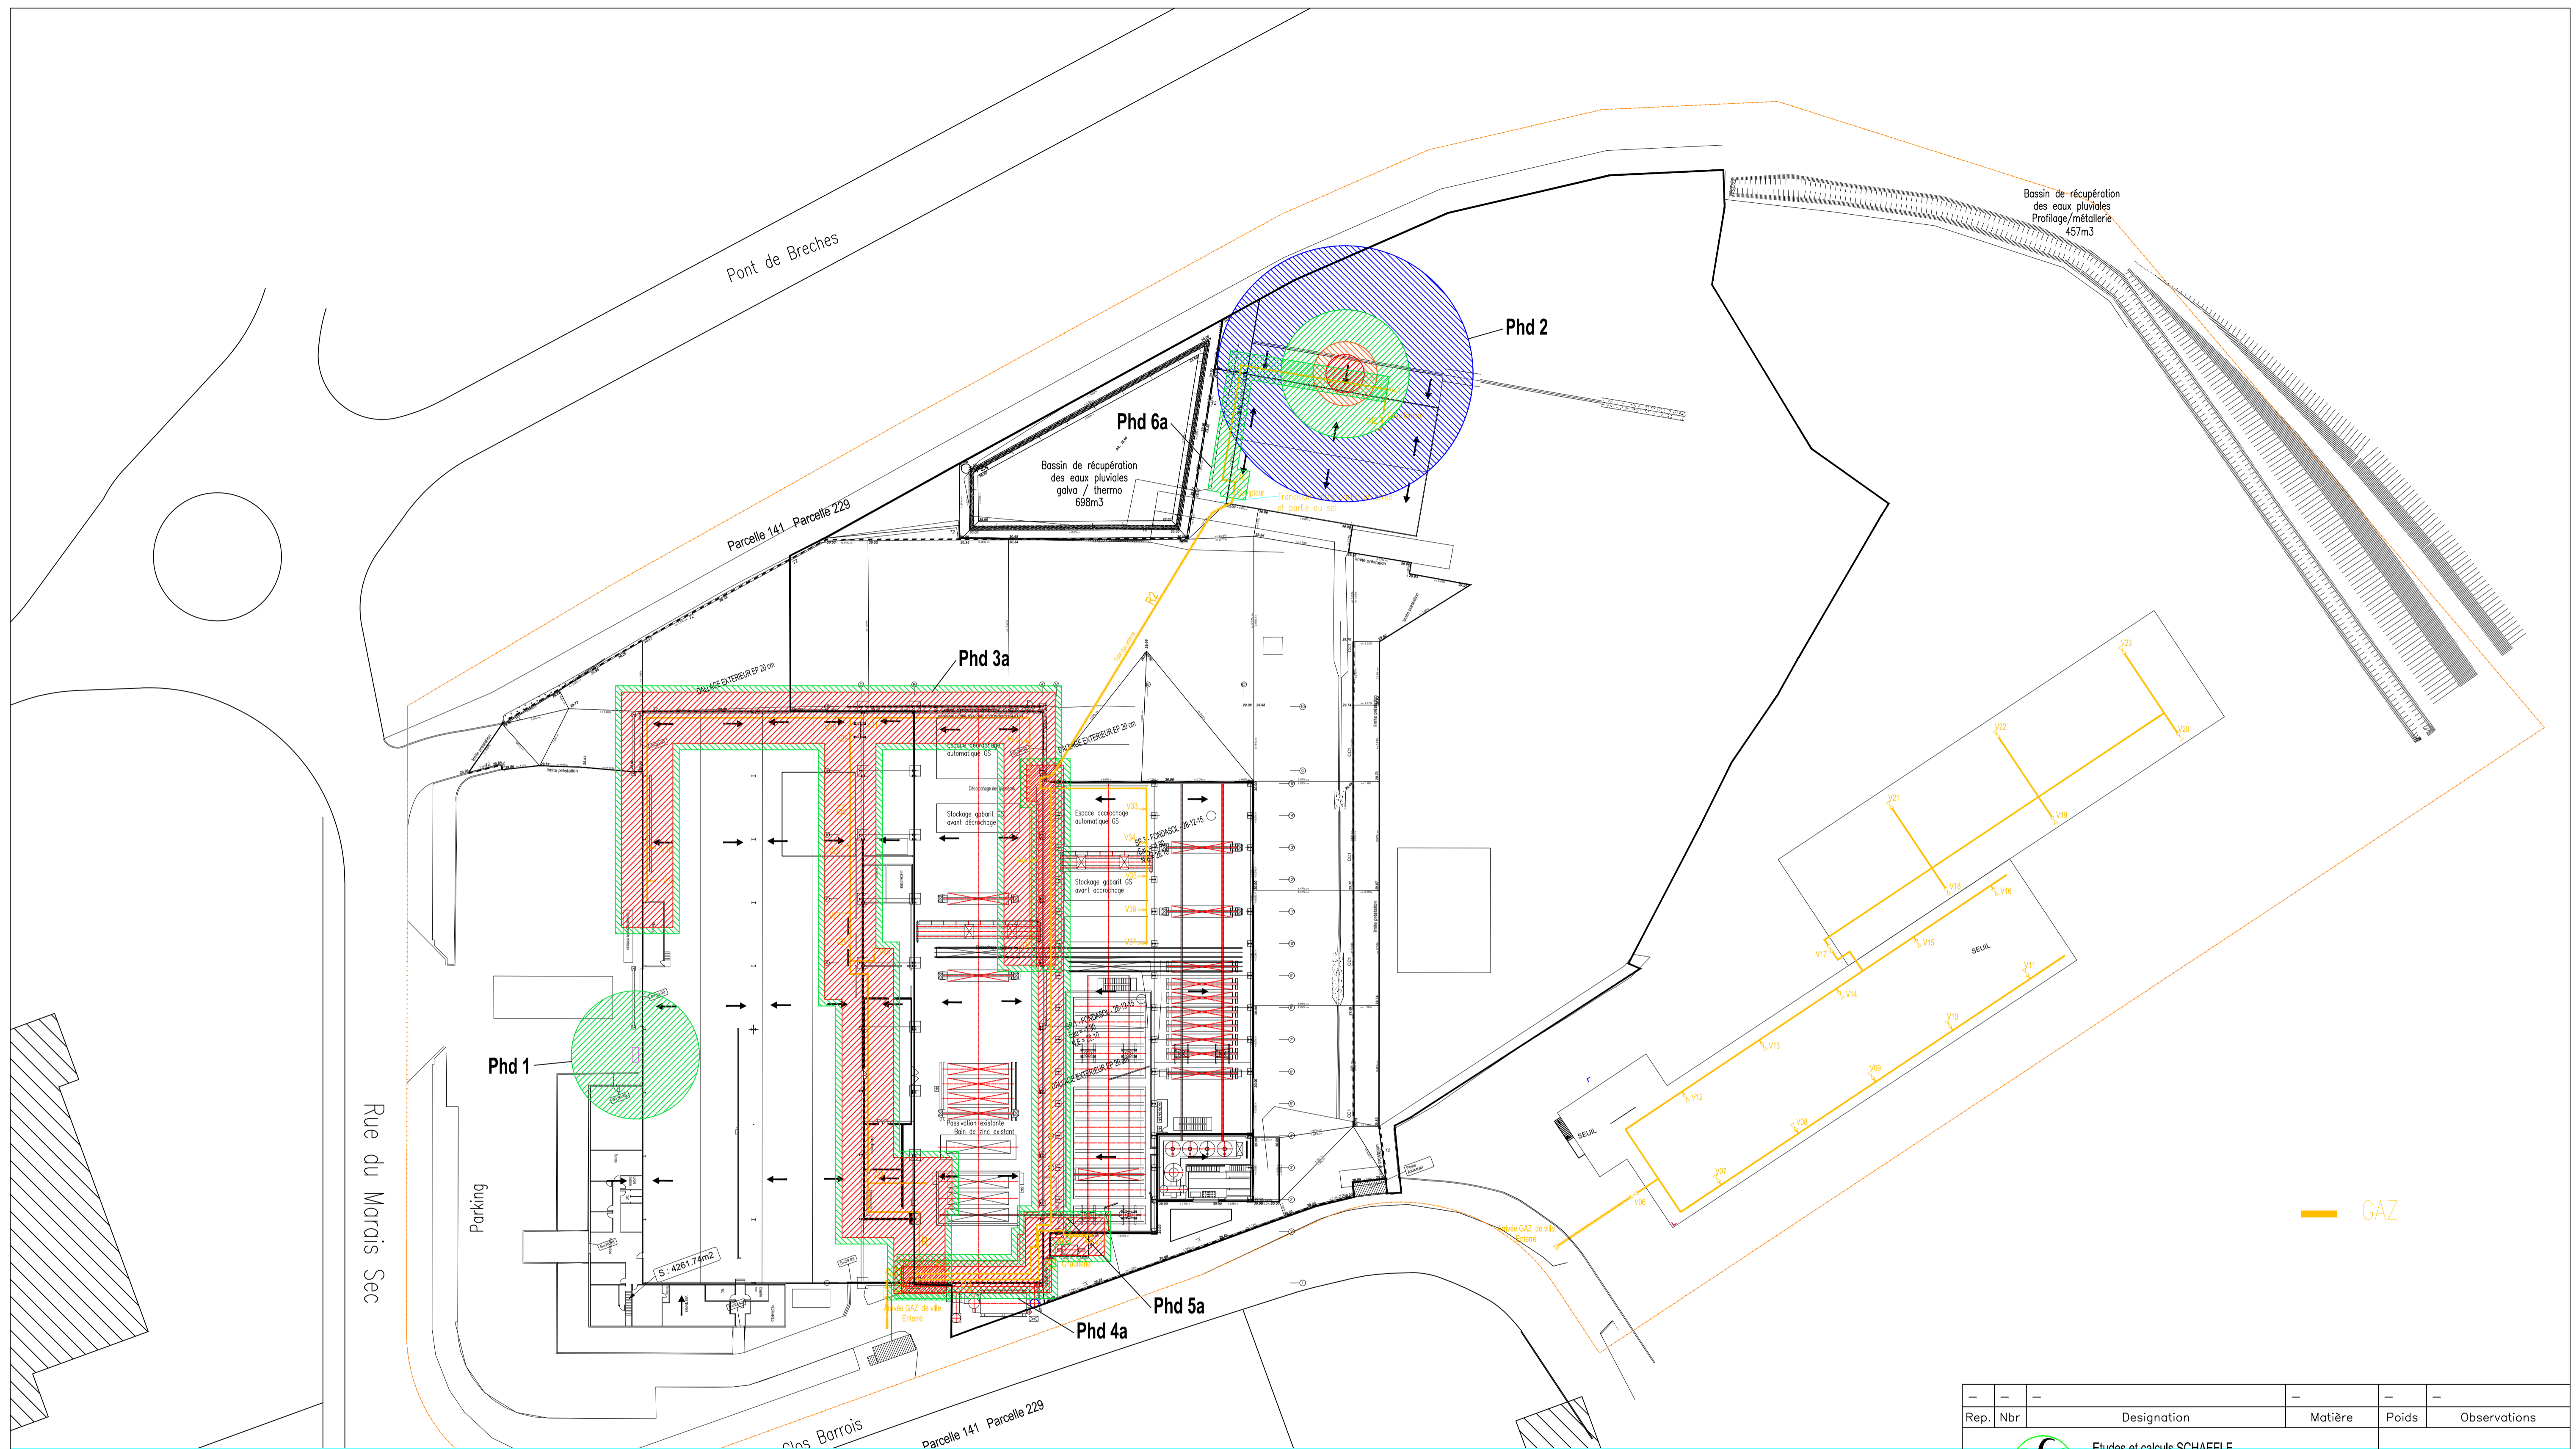

Phd 1 - GNR

- Légende :
 Flux 3 kW/m² : 10m
 Flux 5 kW/m² : 10m
 Flux 8 kW/m² : 10m

PHD 3a

- Légende :
 Distance au seuil des effets irréversibles : 5m
 Distance au seuil des premiers effets létaux : 4m
 Distance au seuil des effets létaux significatifs : 4m

PHD 5a

- Légende :
 Distance au seuil des effets irréversibles : 3m
 Distance au seuil des premiers effets létaux : 2m
 Distance au seuil des effets létaux significatifs : 2m

PHD 2 - Cabine de peinture


- Légende :
 20 mbar : 20m
 50 mbar : 10m
 140 mbar : 5m
 200 mbar : 3m

PHD 4a

- Légende :
 Distance au seuil des effets irréversibles : 3m
 Distance au seuil des premiers effets létaux : 2m
 Distance au seuil des effets létaux significatifs : 2m

PHD 6a

- Légende :
 Distance au seuil des effets irréversibles : 2m
 Distance au seuil des premiers effets létaux : 2m
 Distance au seuil des effets létaux significatifs : 2m

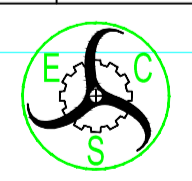Rep.	Nbr	Designation	Matière	Poids	Observations
		 Etudes et calculs SCHAEFLE 597, Rue De La Fontaine Saint Léger 60600 AGNETZ Tel. = 06-80-03-03-74 - Fax = 03-44-50-66-61			
					Plan d'ens.:
					ECHELLE 1/500
					DESSINE FSE DATE 12/17
1	AC	11/04/18	MAJ SUIVANT COMMENTAIRES		VERIFIE DATE
IND. Dess. Date Modifications					
AXIMUM					
Produits de sécurité					
Site de NOGENT-SUR -OISE					
LIBELLE PLAN Ensemble site - Réseaux GAZ					
			PLAN N°	A1	17-095-002