


- Hexacoiff DOP Plus 200x300
- Hexacoiff MOP Plus 140x200
- Hexasteel DOP Plus 200x300
- DENFC existant 140x200
- Report de Commande
- Commandes de désenfumage
- Création DENFC 200x300

Commande du Canton 0 (Local charge)

Report de Commandes des Cantons 4 - 5 - 9 - 10 - 16 - 17

Commandes des Cantons 1 - 2 - 3 - 6 - 7 - 8 - 11 - 12 - 13 - 14 - 15

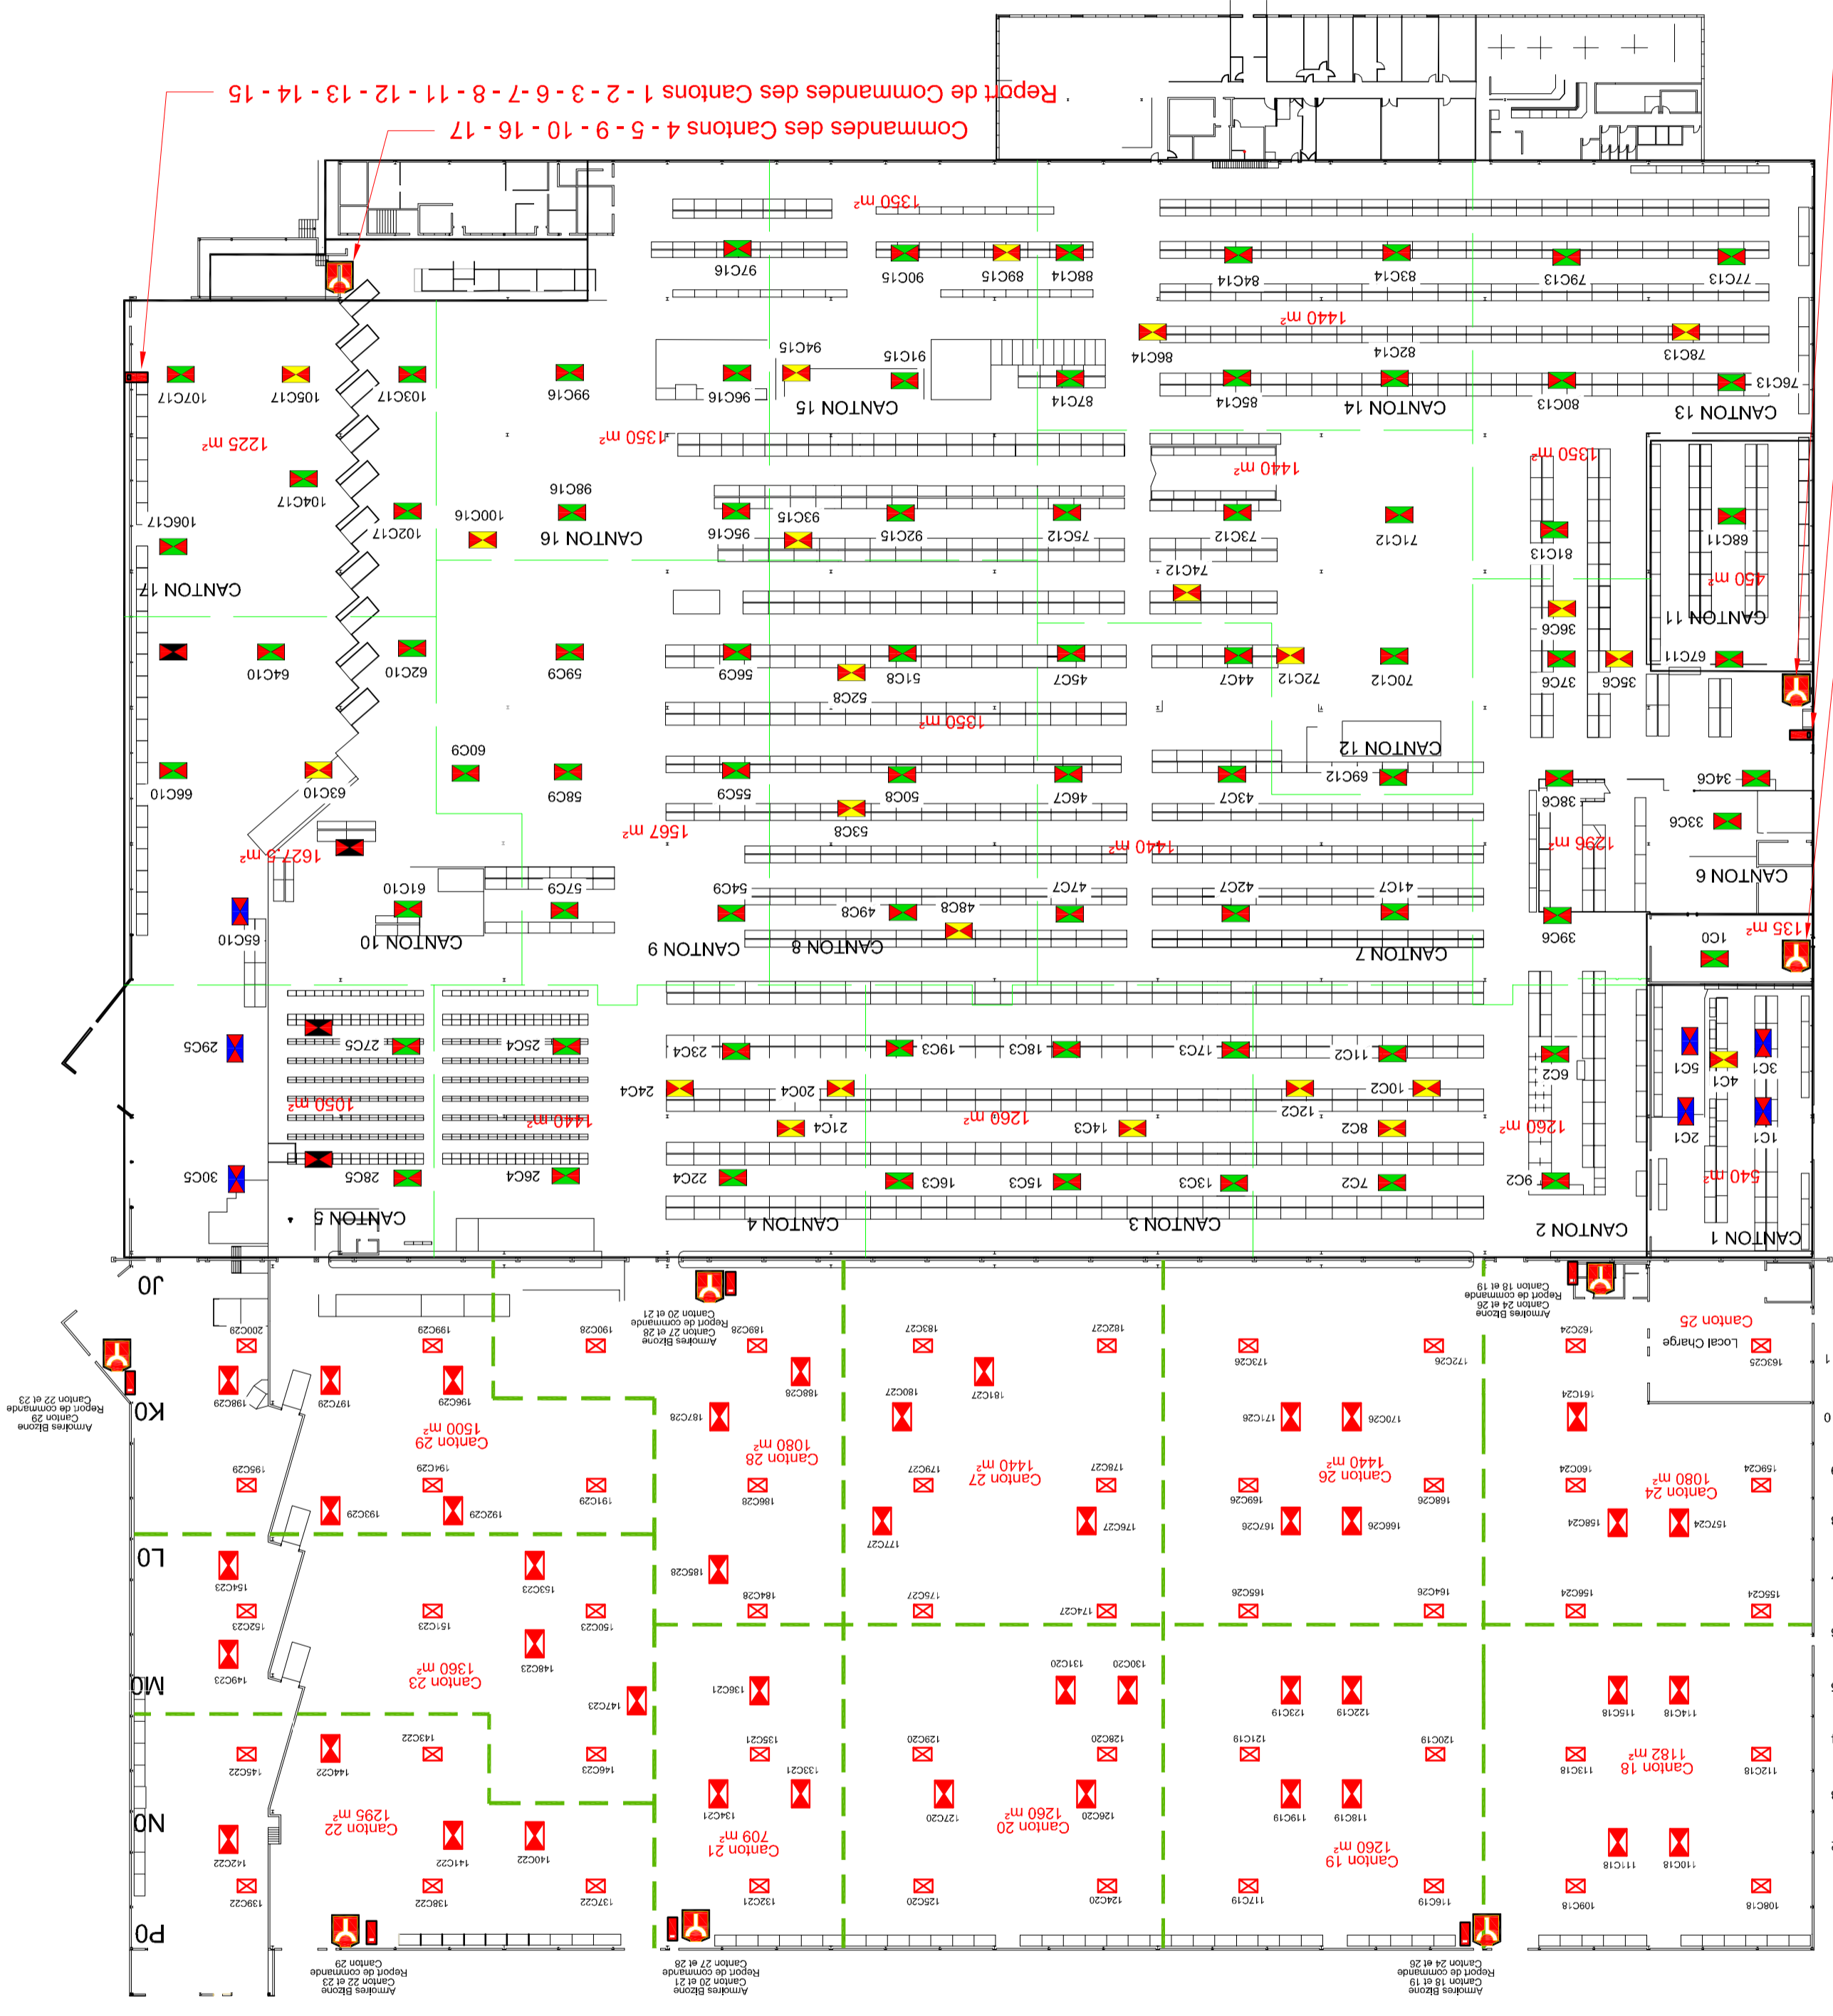

Titre : FORD - Magasin A - Implantation DENFC		Numéro du Plan SKE1509020-001	
DATE : 23/01/18	ETAT : DDE	ETABI PAR : A.Joly	VERIFIE PAR : Slegrand
APPROUVE PAR :		Inoice F	