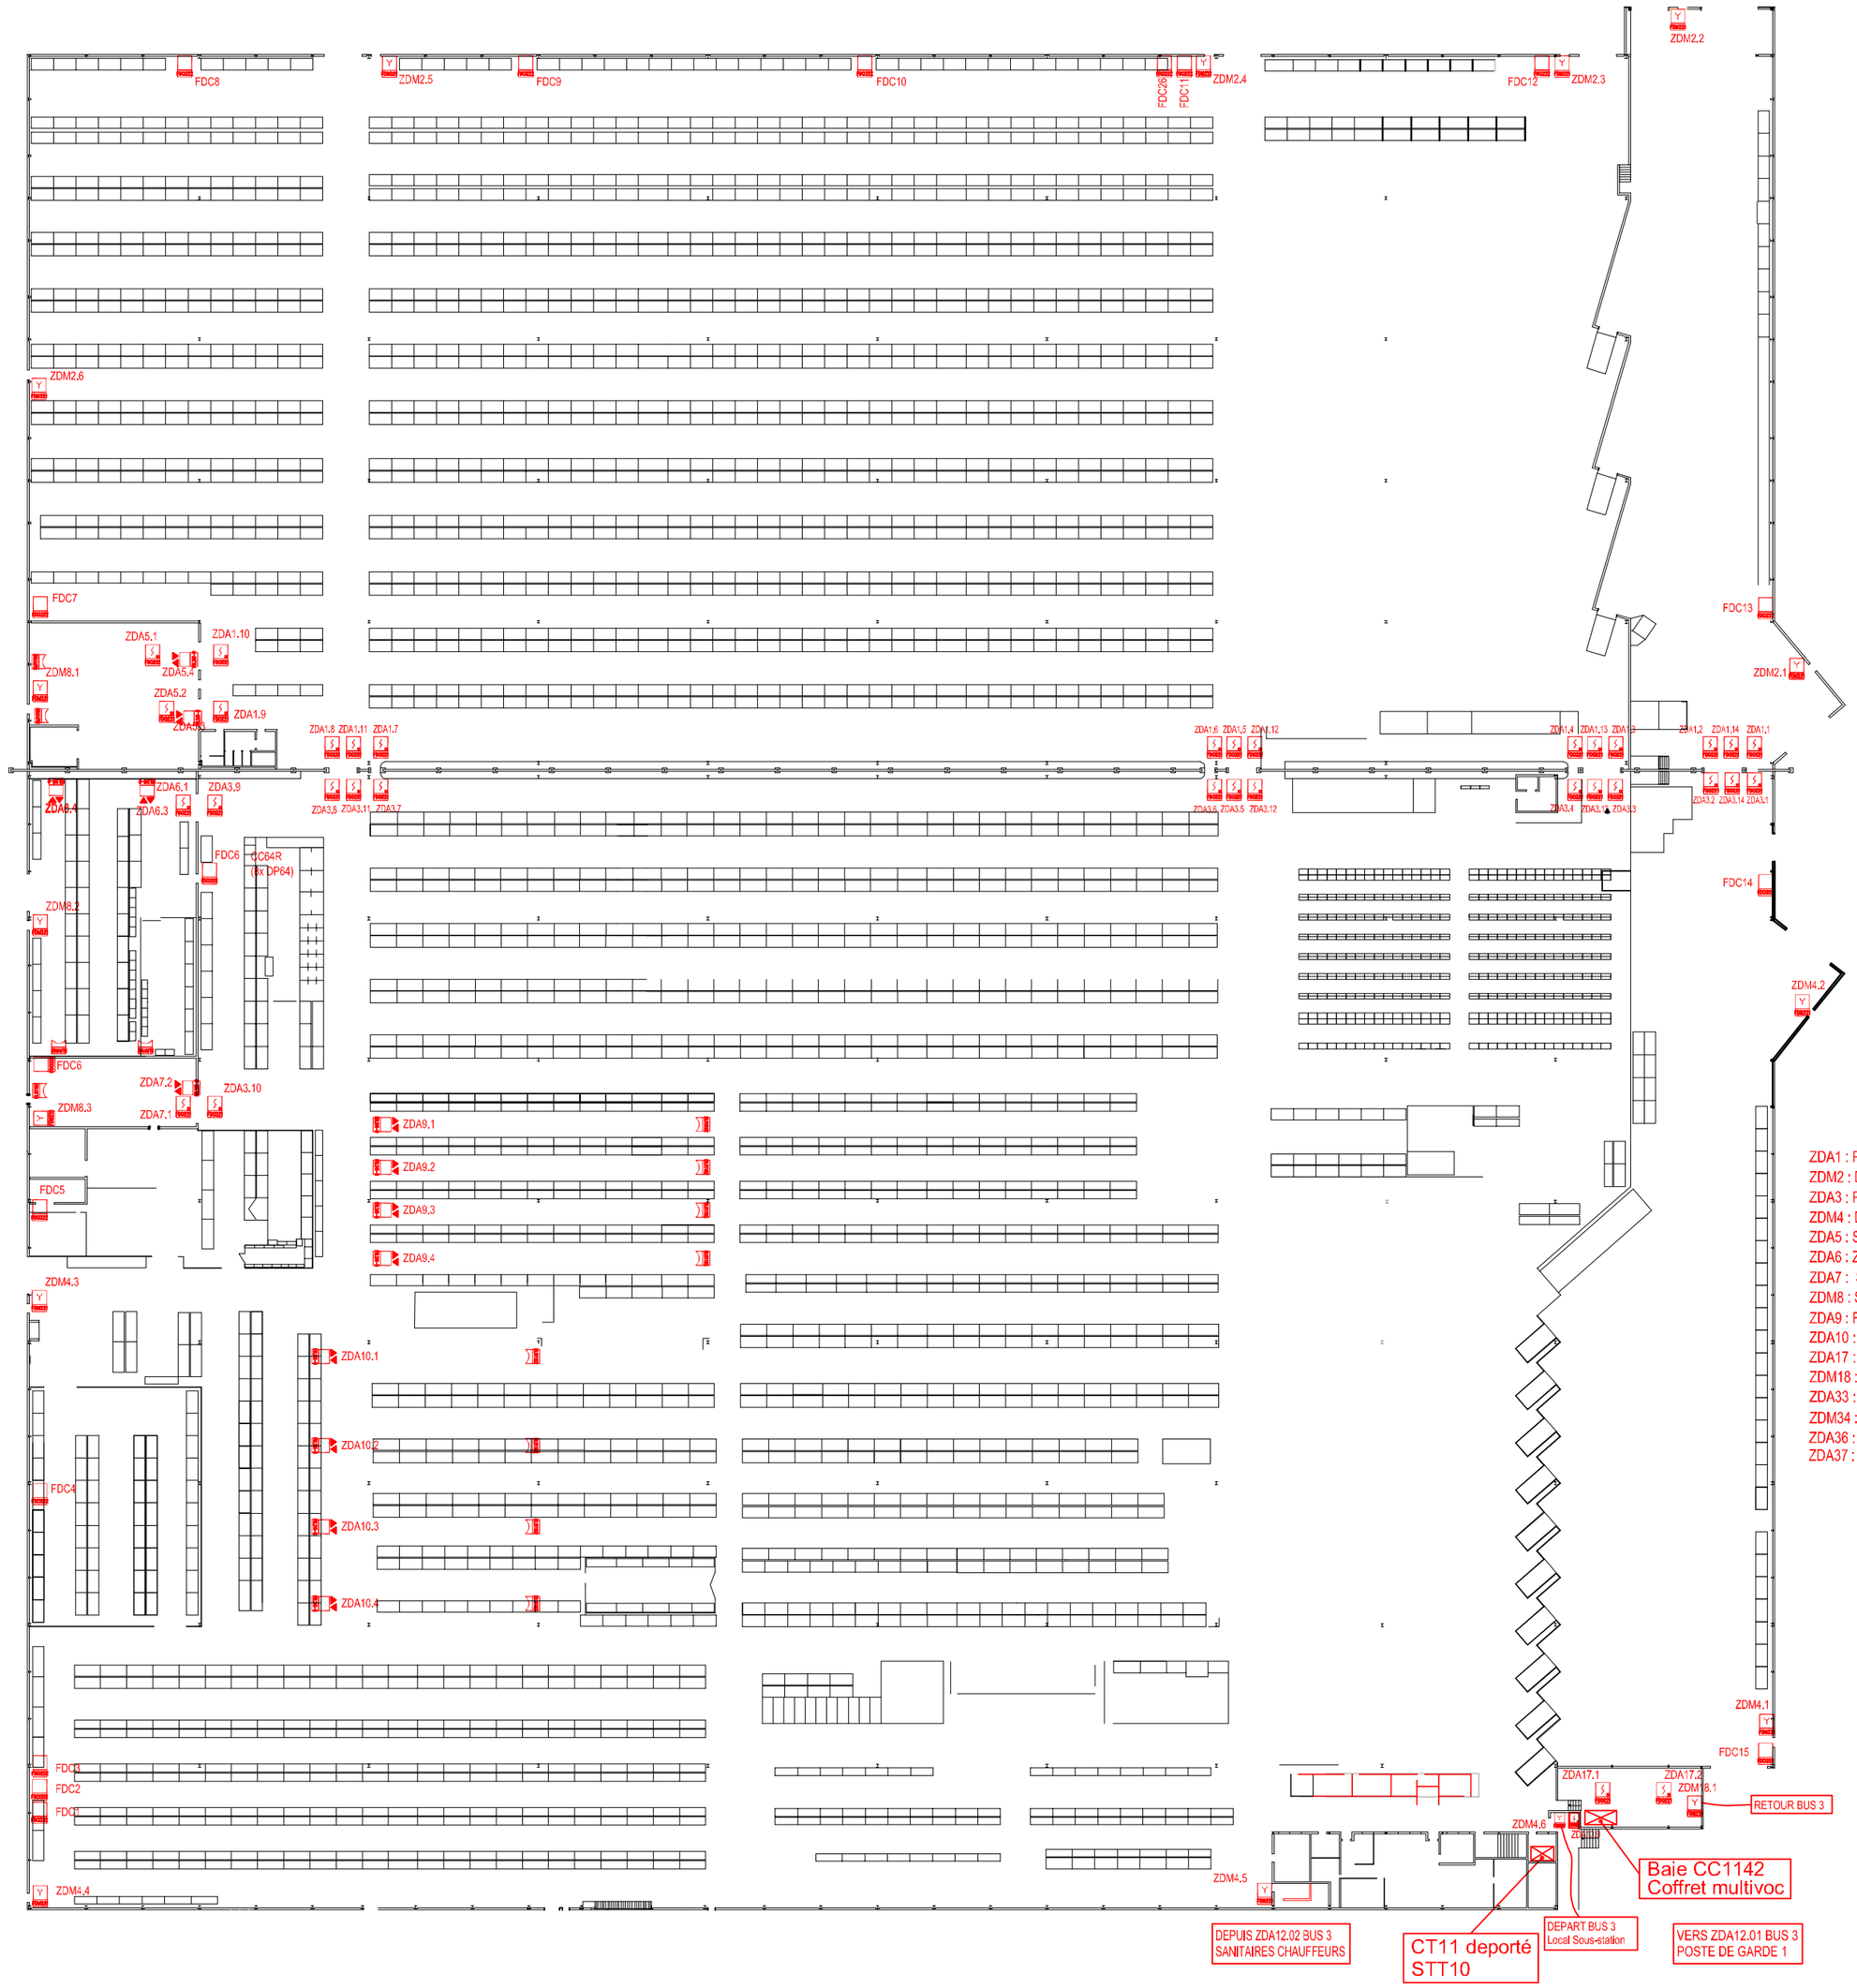
FDC8
ZDM2.5
FDC9
FDC10
FDC28
FDC11
ZDM2.4
FDC12
ZDM2.3
ZDM2.2
ZDM2.6
FDC7
ZDA5.1
ZDA1.10
ZDM8.1
ZDA5.4
ZDA5.2
ZDA1.9
ZDA1.8
ZDA1.11
ZDA1.7
ZDA1.6
ZDA1.5
ZDA1.12
ZDA1.4
ZDA1.13
ZDA1.3
ZDA1.2
ZDA1.14
ZDA1.1
ZDA3.8
ZDA3.11
ZDA3.7
ZDA3.6
ZDA3.5
ZDA3.12
ZDA3.4
ZDA3.13
ZDA3.3
ZDA3.2
ZDA3.14
ZDA3.1
FDC13
ZDM2.1
FDC14
ZDM4.2
ZDA6.4
ZDA6.1
ZDA3.9
ZDA6.3
FDC6
CC64R
TX TDP(4)
ZDM8.2
FDC8
ZDA7.2
ZDA3.10
ZDM8.3
ZDA7.1
FDC5
ZDA9.1
ZDA9.2
ZDA9.3
ZDA9.4
ZDM4.3
ZDA10.1
ZDA10.2
FDC4
ZDA10.3
ZDA10.4
FDC1
FDC2
FDC3
ZDM4.4
ZDM4.5
ZDM4.1
FDC15
ZDA17.1
ZDA17.2
ZDM18.1
RETOUR BUS 3
ZDM4.6
Baie CC1142
Coffret multivoc
DEPUIS ZDA12.02 BUS 3
SANITAIRES CHAUFFEURS
CT11 deporté
STT10
DEPART BUS 3
Local Sous-station
VERS ZDA12.01 BUS 3
POSTE DE GARDE 1
ZDA37.3
ZDA37.2
ZDA37.1
ZDM36.1
SALLE DES POMPES
RESERVE FUEL
FDC22
FDC21
FDC20
FDC19
FDC23
FDC24
FDC25
ZDA1 : PORTE COUPE FEU BATIMENT B
ZDM2 : DECLENCHEURS MANUEL BATIMENT A
ZDA3 : PORTE COUPE FEU BATIMENT A
ZDM4 : DECLENCHEURS MANUEL BATIMENT B
ZDA5 : STATION DE CHARGE
ZDA6 : ZONE RT
ZDA7 : STATION DE CHARGE
ZDM8 : STATION DE CHARGE
ZDA9 : FORD DIFFUSION
ZDA10 : BUREAU CARROUSEL
ZDA17 : SOUS STATION
ZDM18 : SOUS STATION
ZDA33 : BATIMENT GM
ZDM34 : BATIMENT GM
ZDA36 : SALLE DES POMPES
ZDA37 : RESERVE FUEL
BAT GM
ZDM34.2
ZDA33.14
ZDA33.13
ZDA33.16
ZDA33.17
FDC18
ZDA33.12
ZDA33.11
ZDA33.18
ZDA33.19
ZDA33.10
ZDA33.9
ZDA33.20
ZDA33.21
ZDA33.8
ZDA33.22
ZDA33.7
ZDA33.23
ZDA33.6
ZDA33.24
ZDA33.5
ZDA33.25
ZDA33.4
ZDA33.3
ZDA33.26
ZDA33.27
ZDA36.1
ZDA36.2
ZDA33.2
ZDA33.28
ZDA36.3
Local SERVEUR
ZDA33.1
ZDA36.4
Local CE
ZDA35.2
FDC17
DEPART BUS 1
SSI LOCAL SOUS STATION
RETOUR BUS 1
SSI LOCAL SOUS STATION
LEGENDE
DETECTEUR OPTIQUE DE FUMEE - C Sinteso FDO221 ambiance
DECLENCHEUR MANUEL D'ALARME - C Sinteso FDM221
DETECTEUR OPTIQUE DE FUMEE - C Sinteso FDO221 Faux Plafond
DETECTEUR OPTIQUE DE FLAMME IR SIMPLE - C Sinteso FDF221.9
DETECTEUR OPTIQUE DE FUMEE LINEAIRE - S Sinteso FDL241-9