

Voie SNCF

COMMUNE DE CLAIROIX

Site CONTINENTAL

Aménagement de quais de chargement de voirie et de parking

Plan Parking arrière



Entreprise:

Y:\logo divers\Logo.jpg

44 rue d'en Haut
60310 CANNECTANCOURT
Tél : 03 44 09 26 55
Fax: 03 44 09 27 98

Echelle: 1/500ème


03/05/17 Levé topo sur site (G.S.)

30/10/17 Complément levé topo sur site

08/01/17 Complément levé topo. sur site

06/08/18 21/08/18 Plan de positionnement des camions sur parking (G.S.)

Système de coordonnées:
X,Y: RGF 93 CC49
Z: Geoidé RAF09 (Satellite)

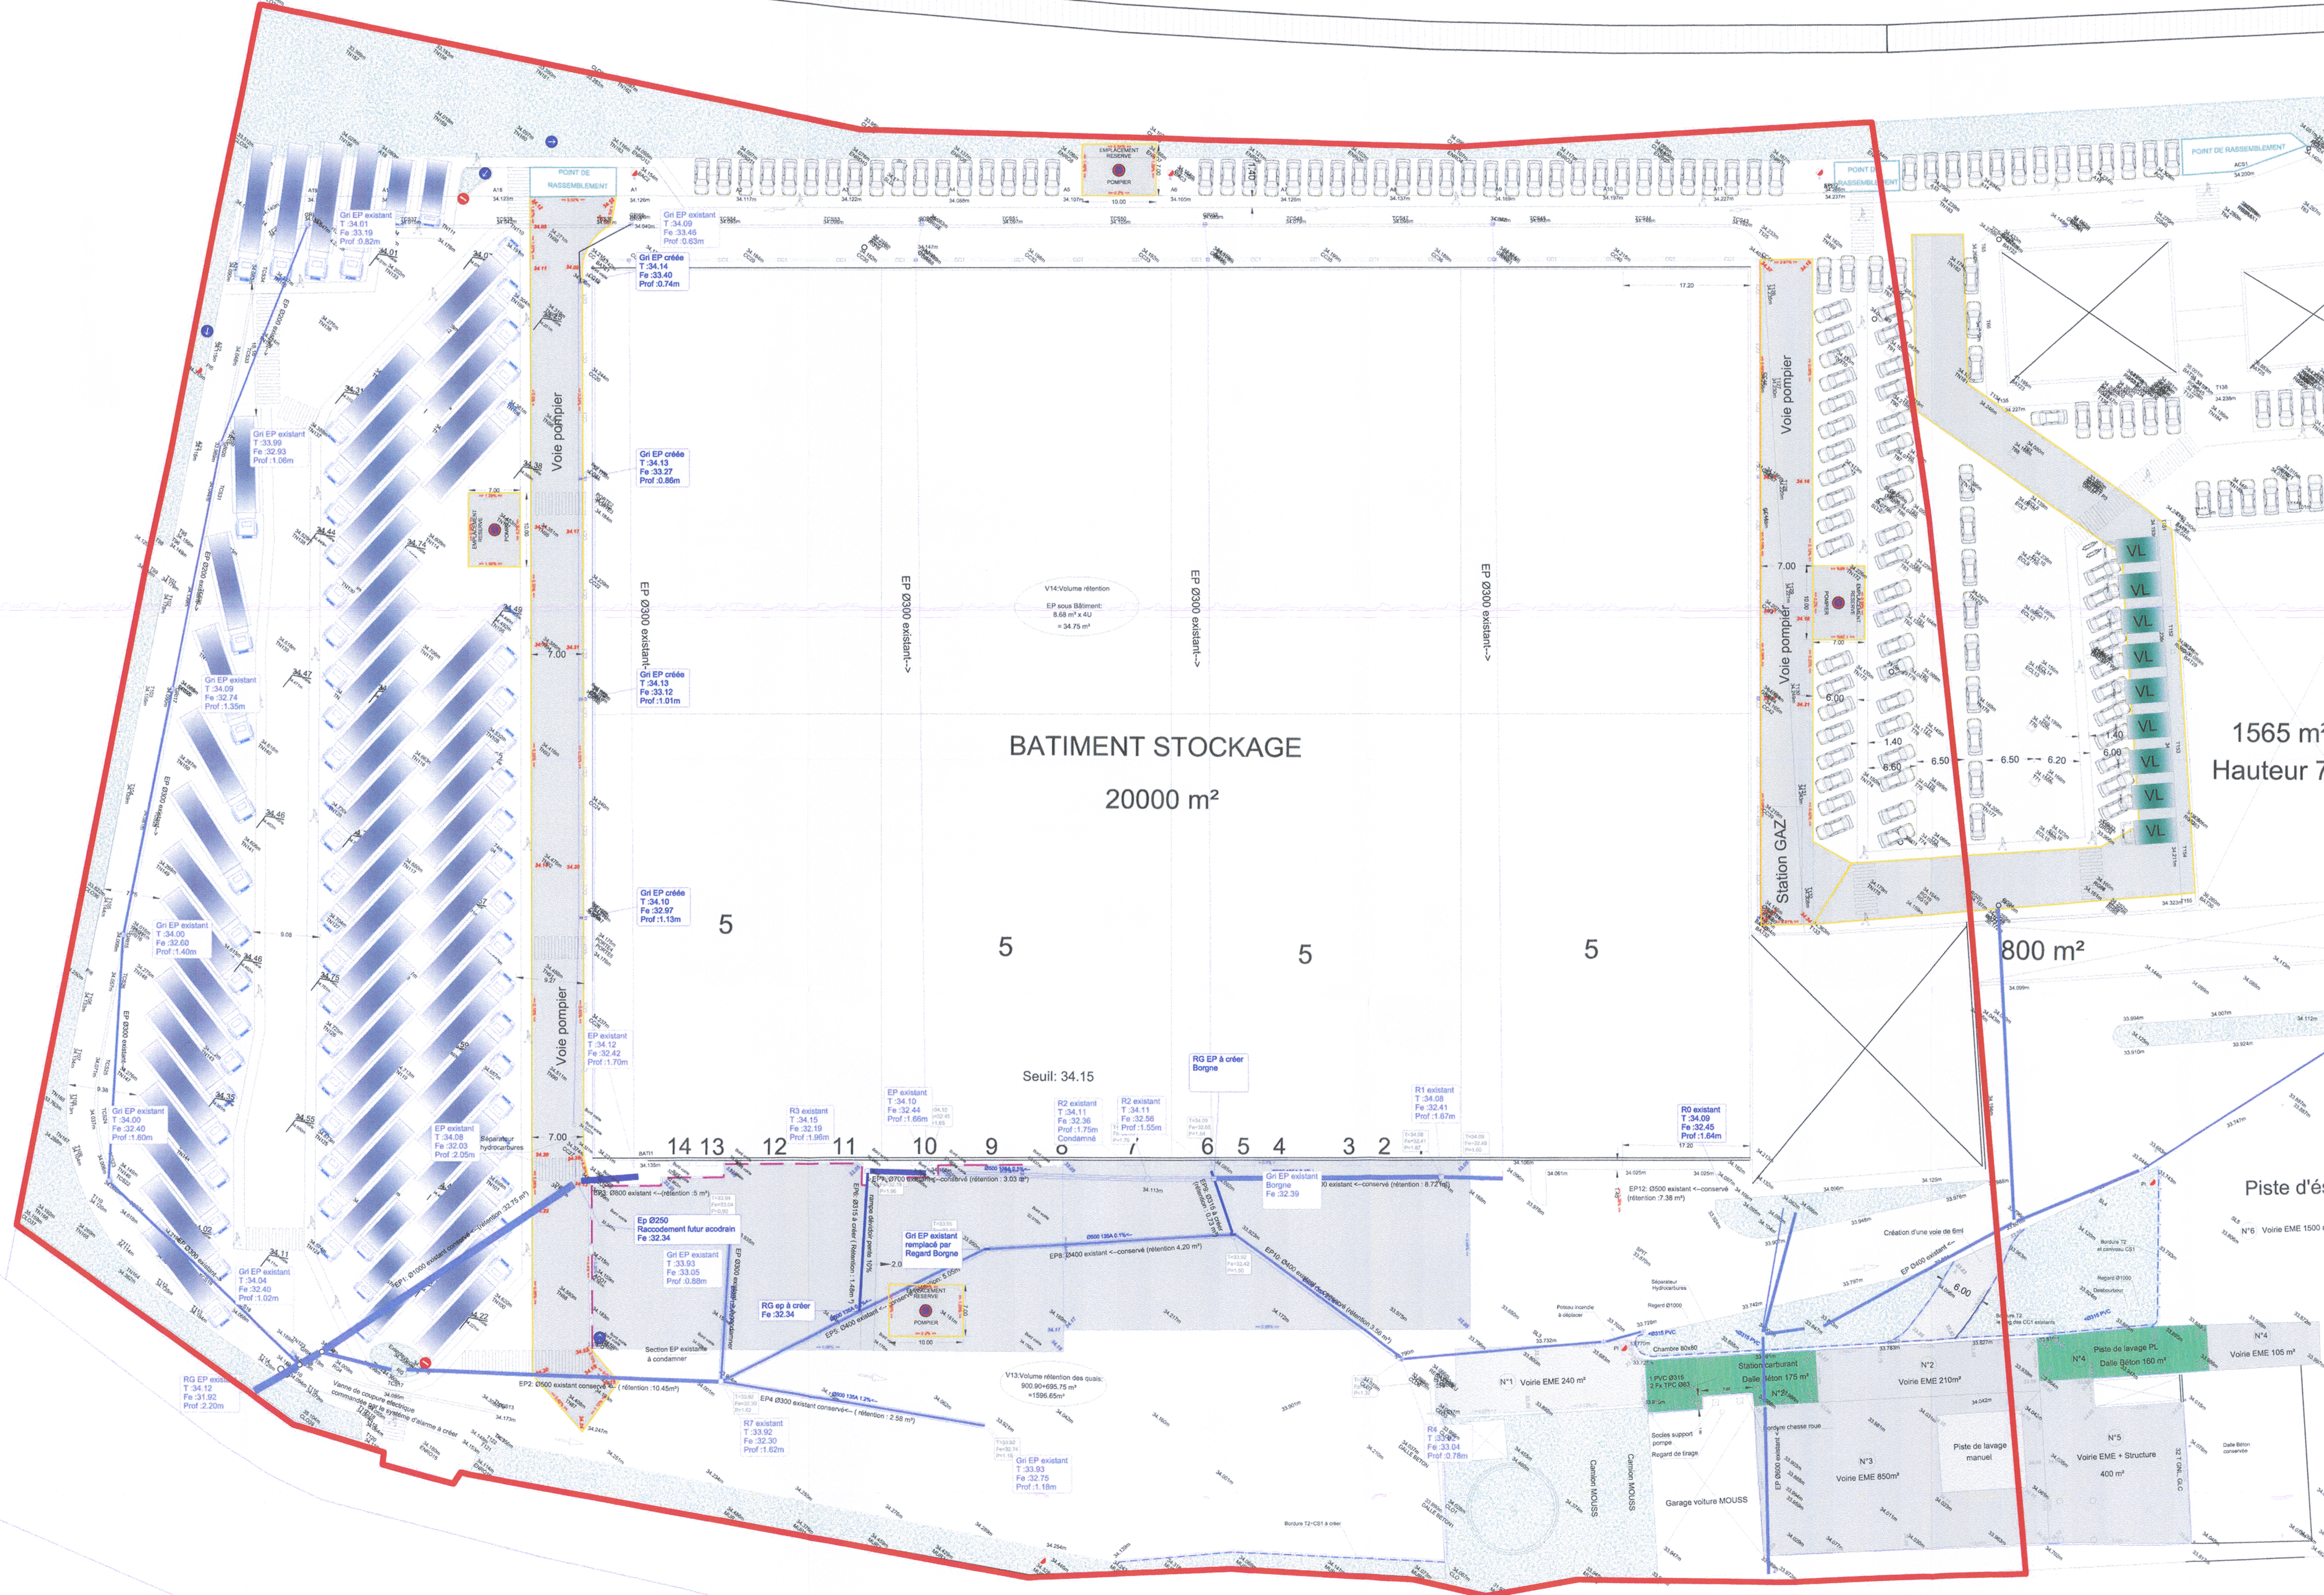

1565 m²
Hauteur 7

800 m²

Piste d'és

Péniche