DIRECTION GÉNÉRALE DES FINANCES PUBLIQUES

EXTRAIT DU PLAN CADASTRAL

Département :
OISE

Commune :
VERNEUIL EN HALATTE

Section : BP
Feuille : 000 BP 01

Échelle d'origine : 1/1000
Échelle d'édition : 1/2500

Date d'édition : 17/05/2017
(fuseau horaire de Paris)

Coordonnées en projection : RGF93CC49

Le plan visualisé sur cet extrait est géré par le centre des impôts foncier suivant :
SENLIS
20 à 24 Chaussée Brunehaut CS 20110 60309
60309 SENLIS CEDEX
tél. 0344538686 -fax 0344538675
cdif.senlis@dgi.finances.gouv.fr

Cet extrait de plan vous est délivré par :
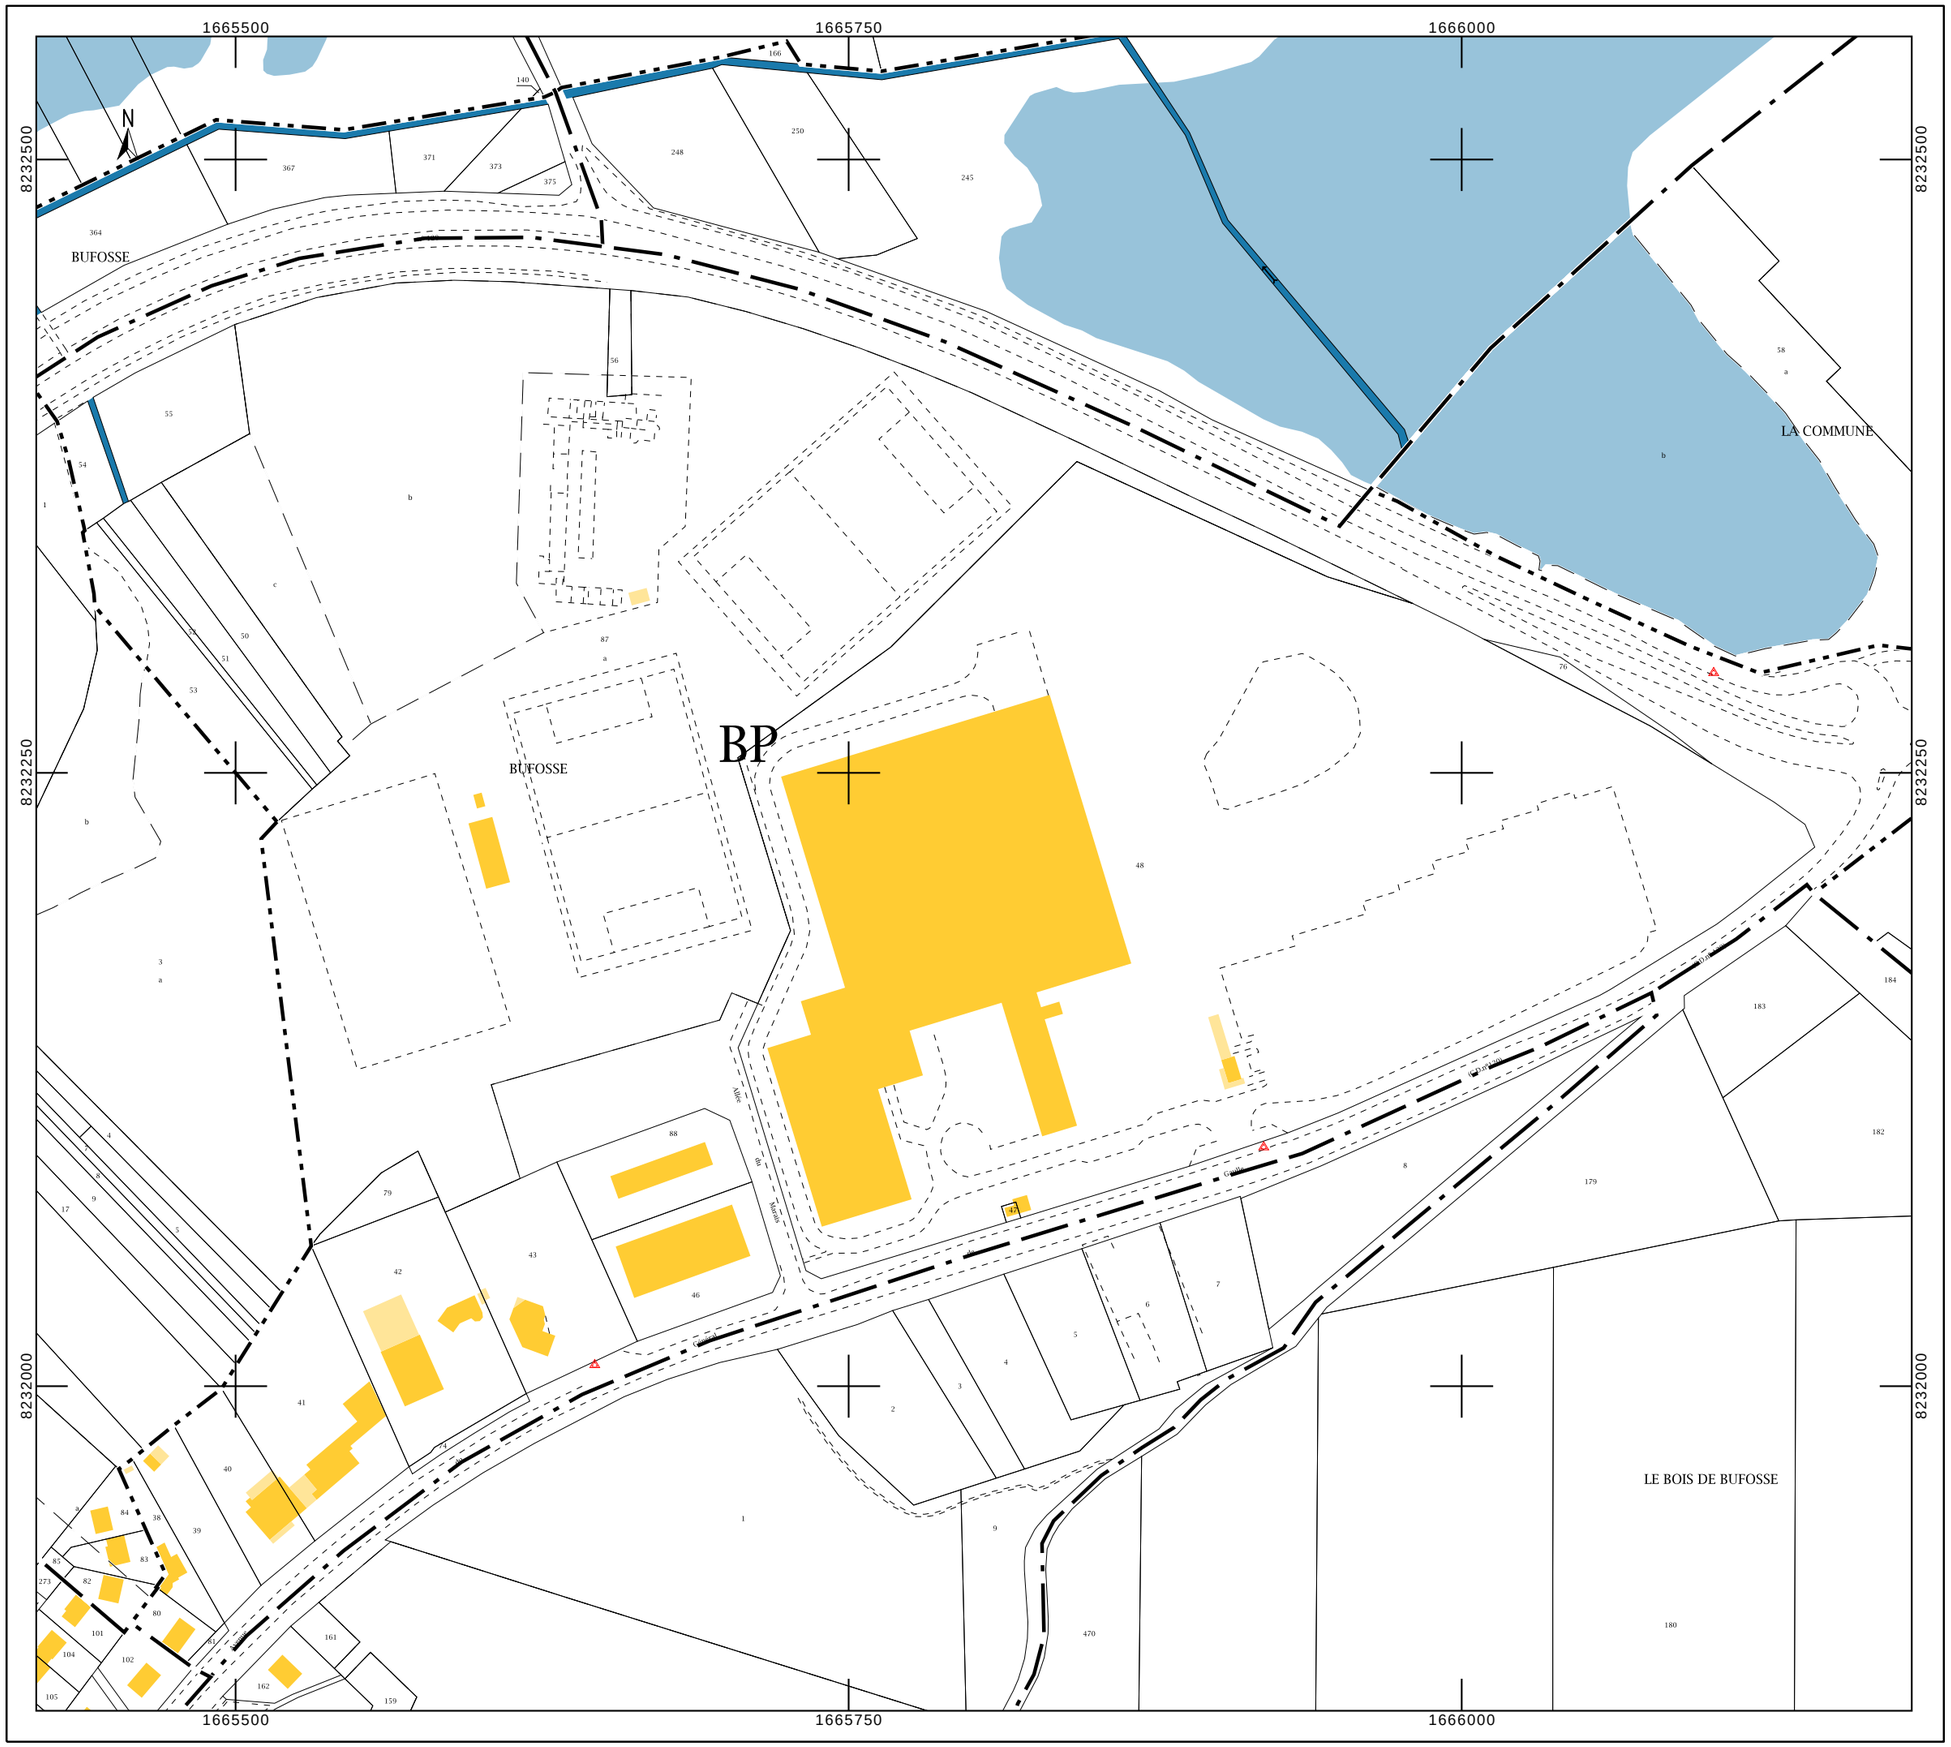
cadastre.gouv.fr
©2016 Ministère de l'Économie et des Finances