Elévation Nord

Elévation Sud

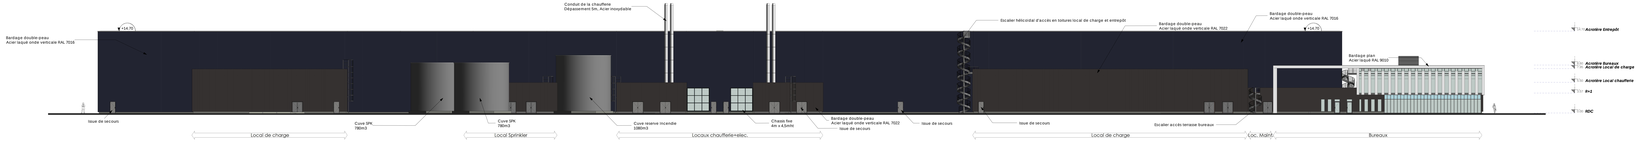

Elévation Est

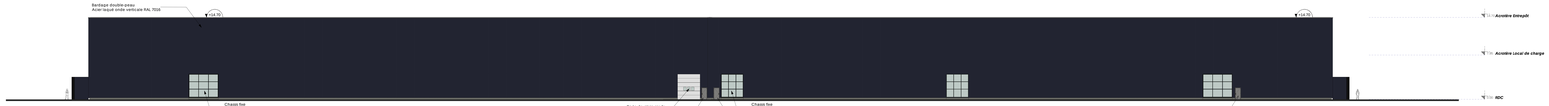

Elévation Ouest

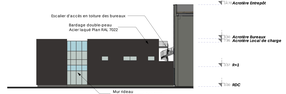

Elévation Bureaux Ouest

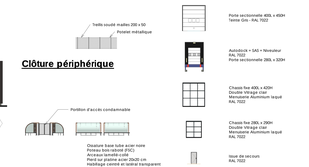

Elévation Nord | Elévation Sud | Elévation Est | Elévation Ouest

Poste de Garde

Elévation Nord | Elévation Sud | Elévation Est | Elévation Ouest

Local Chauffeur

Propriété intellectuelle.


Responsabilité et Assurances.
