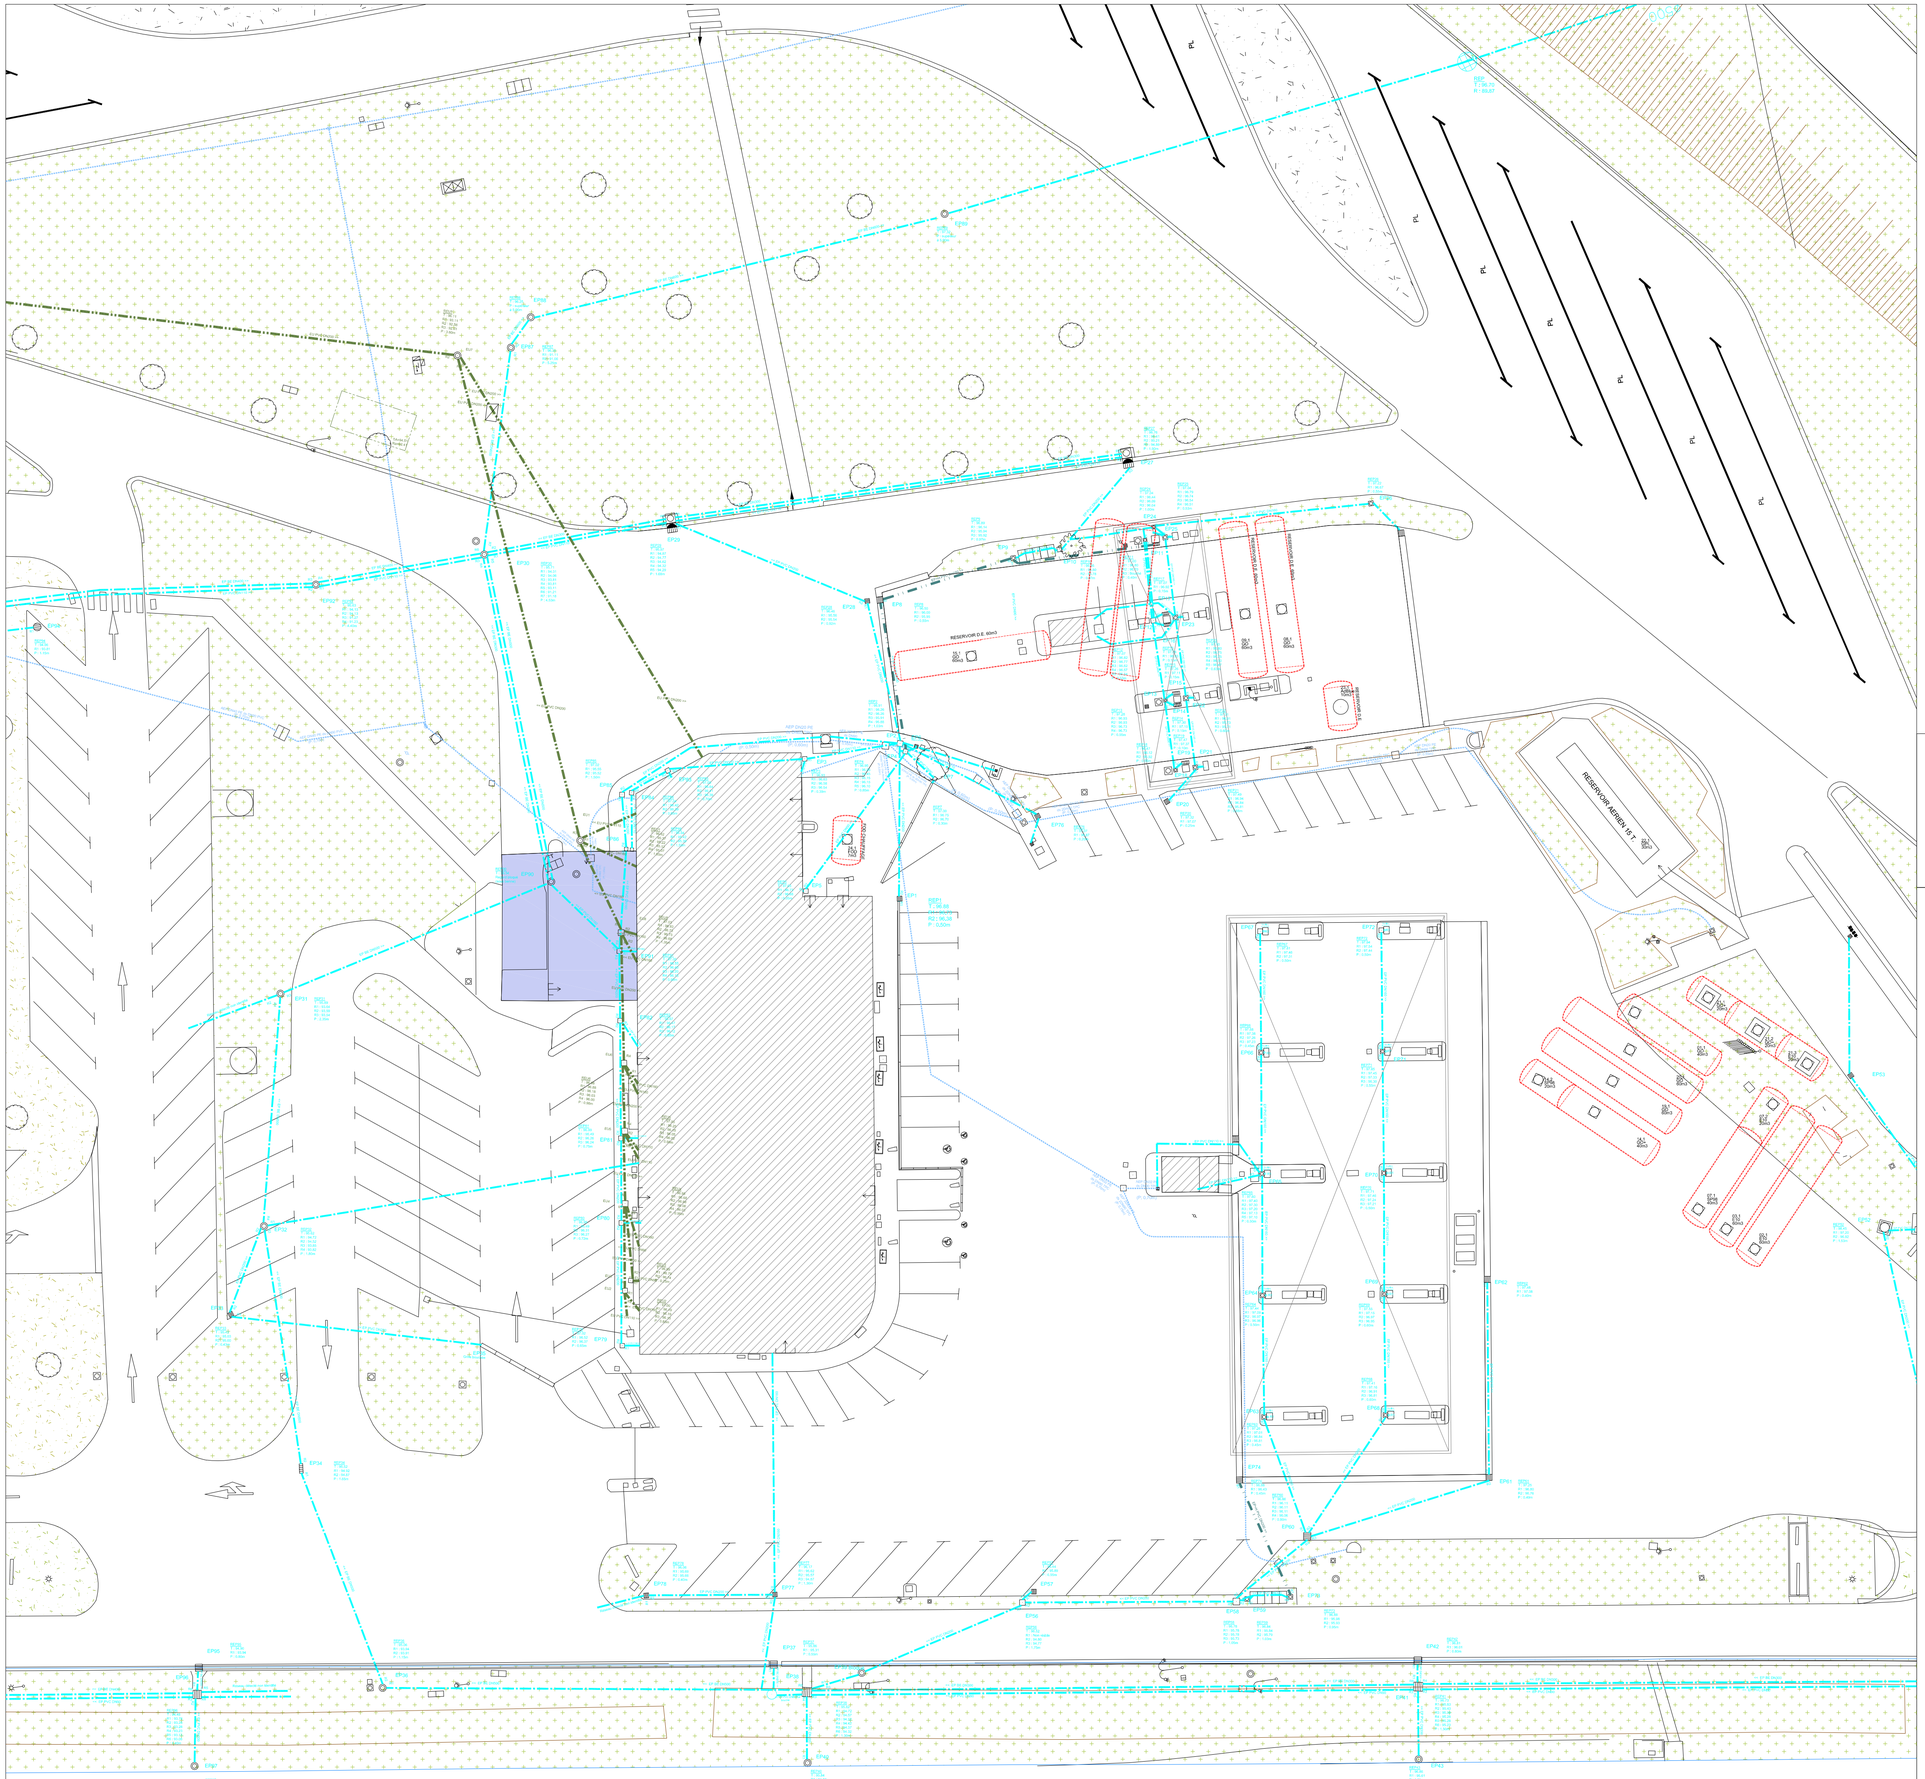

N

TOTAL

Total Marketing France

LE SPAZIO
562 AVENUE DU PARC DE L'ILE
92000 – NANTERRE
TEL: 01.41.35.40.00 – FAX: 01.41.35.73.73

STATION SERVICE
AIRE DE RESSONS EST

AUTOROUTE A1

60490 RESSONS-SUR-MATZ

ICPE

PLAN RESEAUX
ASSAINISSEMENT EXISTANTS

DATE: 14/11/2018	CONTROLE: S. ABADEZ
ECHELLE:1/250	DESSINE: C. DA COSTA

058967	00.04	

REP	DATE	MODIFICATIONS	DESSINE PAR	CONTROLE PAR

PAC INGÉNIERIE
PILOTAGE ASSISTANCE CONSULTING INGÉNIERIE