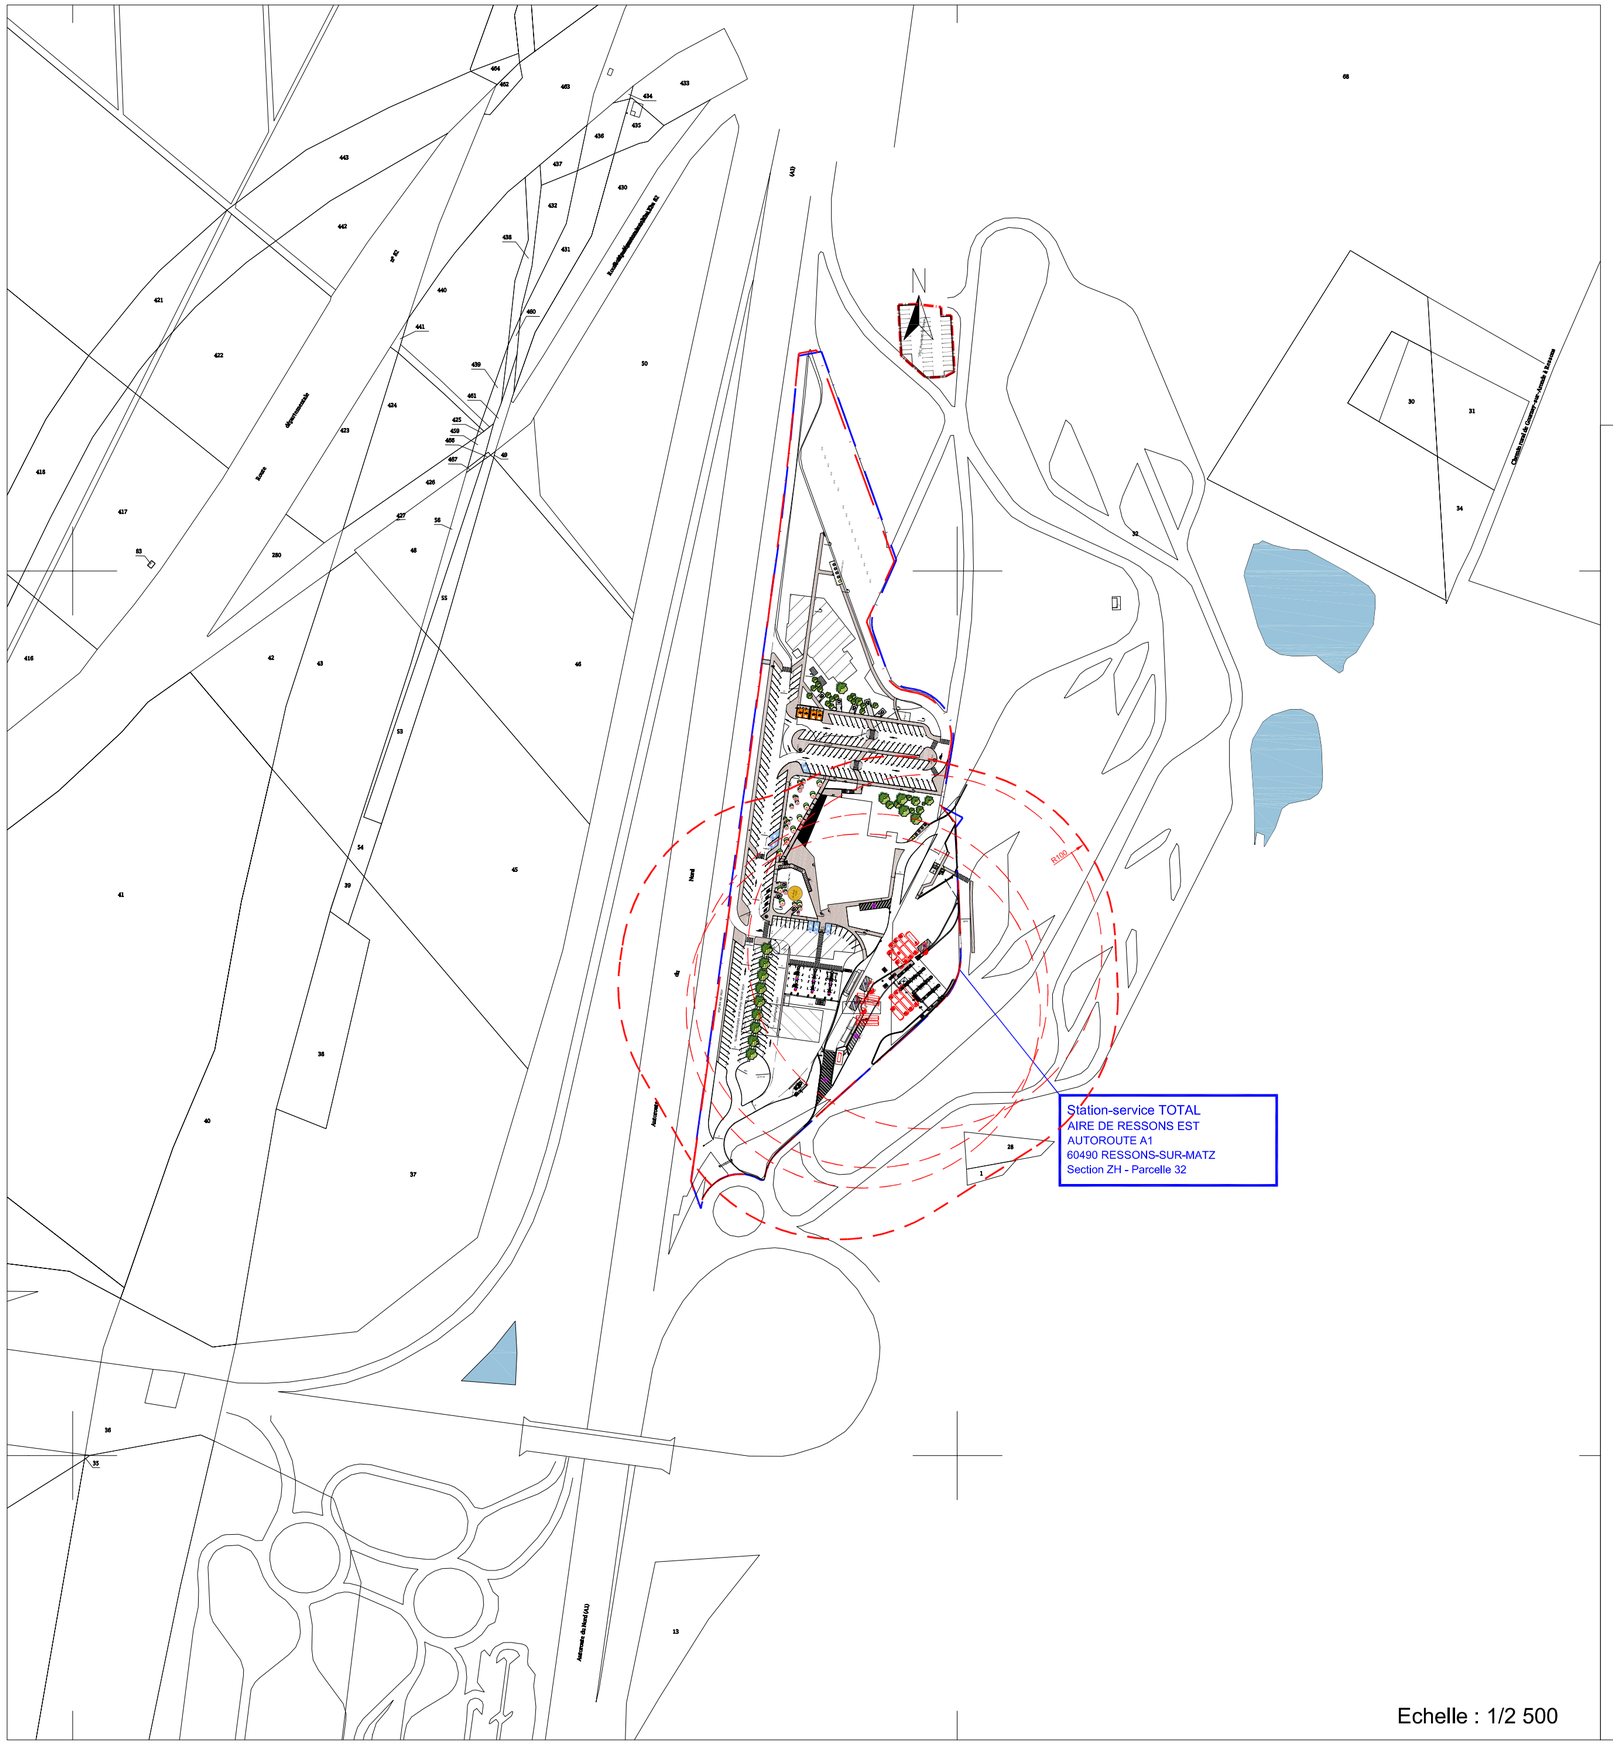

Echelle : 1/2 500

Total Marketing France
LE SPAZIO
562 AVENUE DU PARC DE L'ILE
92000 – NANTERRE
TEL: 01.41.35.40.00 – FAX: 01.41.35.73.73

STATION SERVICE
AIRE DE RESSONS EST

AUTOROUTE A1

60490 RESSONS-SUR-MATZ

ICPE

PLAN DE CADASTRE RAYONS DE 100M

DATE: 14/11/2018	CONTROLE: S. ABADEZ
ECHELLE: 1/2 500	DESSINE: C. DA COSTA

058967 | PJ2

REP	DATE	MODIFICATIONS	DESSINE PAR	CONTROLE PAR

PAC INGÉNIERIE
PILOTAGE ASSISTANCE CONSULTING INGÉNIERIE