DIG - COMMUNE DE JAUX

PLAN : Aménagements prévus sur des parcelles privées de la commune de Jaux - (source : Etude hydraulique 2018)

juin 2019

LEGENDE :

- Bassin versant étudié
- Cours d'eau
- Axe de ruissellement
- Ecoulements diffus
- Ouvrage tampon

Occupation du sol :

- Bois
- Culture
- Prairie
- Urbain

Projets d'aménagement (DIG) :

- Fascine (FA_)
- Prairie (P_)
- Ouvrage tampon (OUV_)
- Merlon (M_) ou merlon planté (MP_)
- Haie (H_)
- Bande enherbée (BE_)

Eléments du paysage existants :

- Talus/merlon à conserver
- Talus planté à conserver
- Fossé existant à conserver
- Haie existante à conserver
- Prairie à conserver

Dysfonctionnements :

- Habitation / bâtiment
- Voirie
- Zone inondée

- Fossé (F_) ou Fossé à redents (FR_)
- Haie - fossé - haie (HFH_)
- Noue (N_) ou Noue à redents (NR_)

0 100 200 Mètres
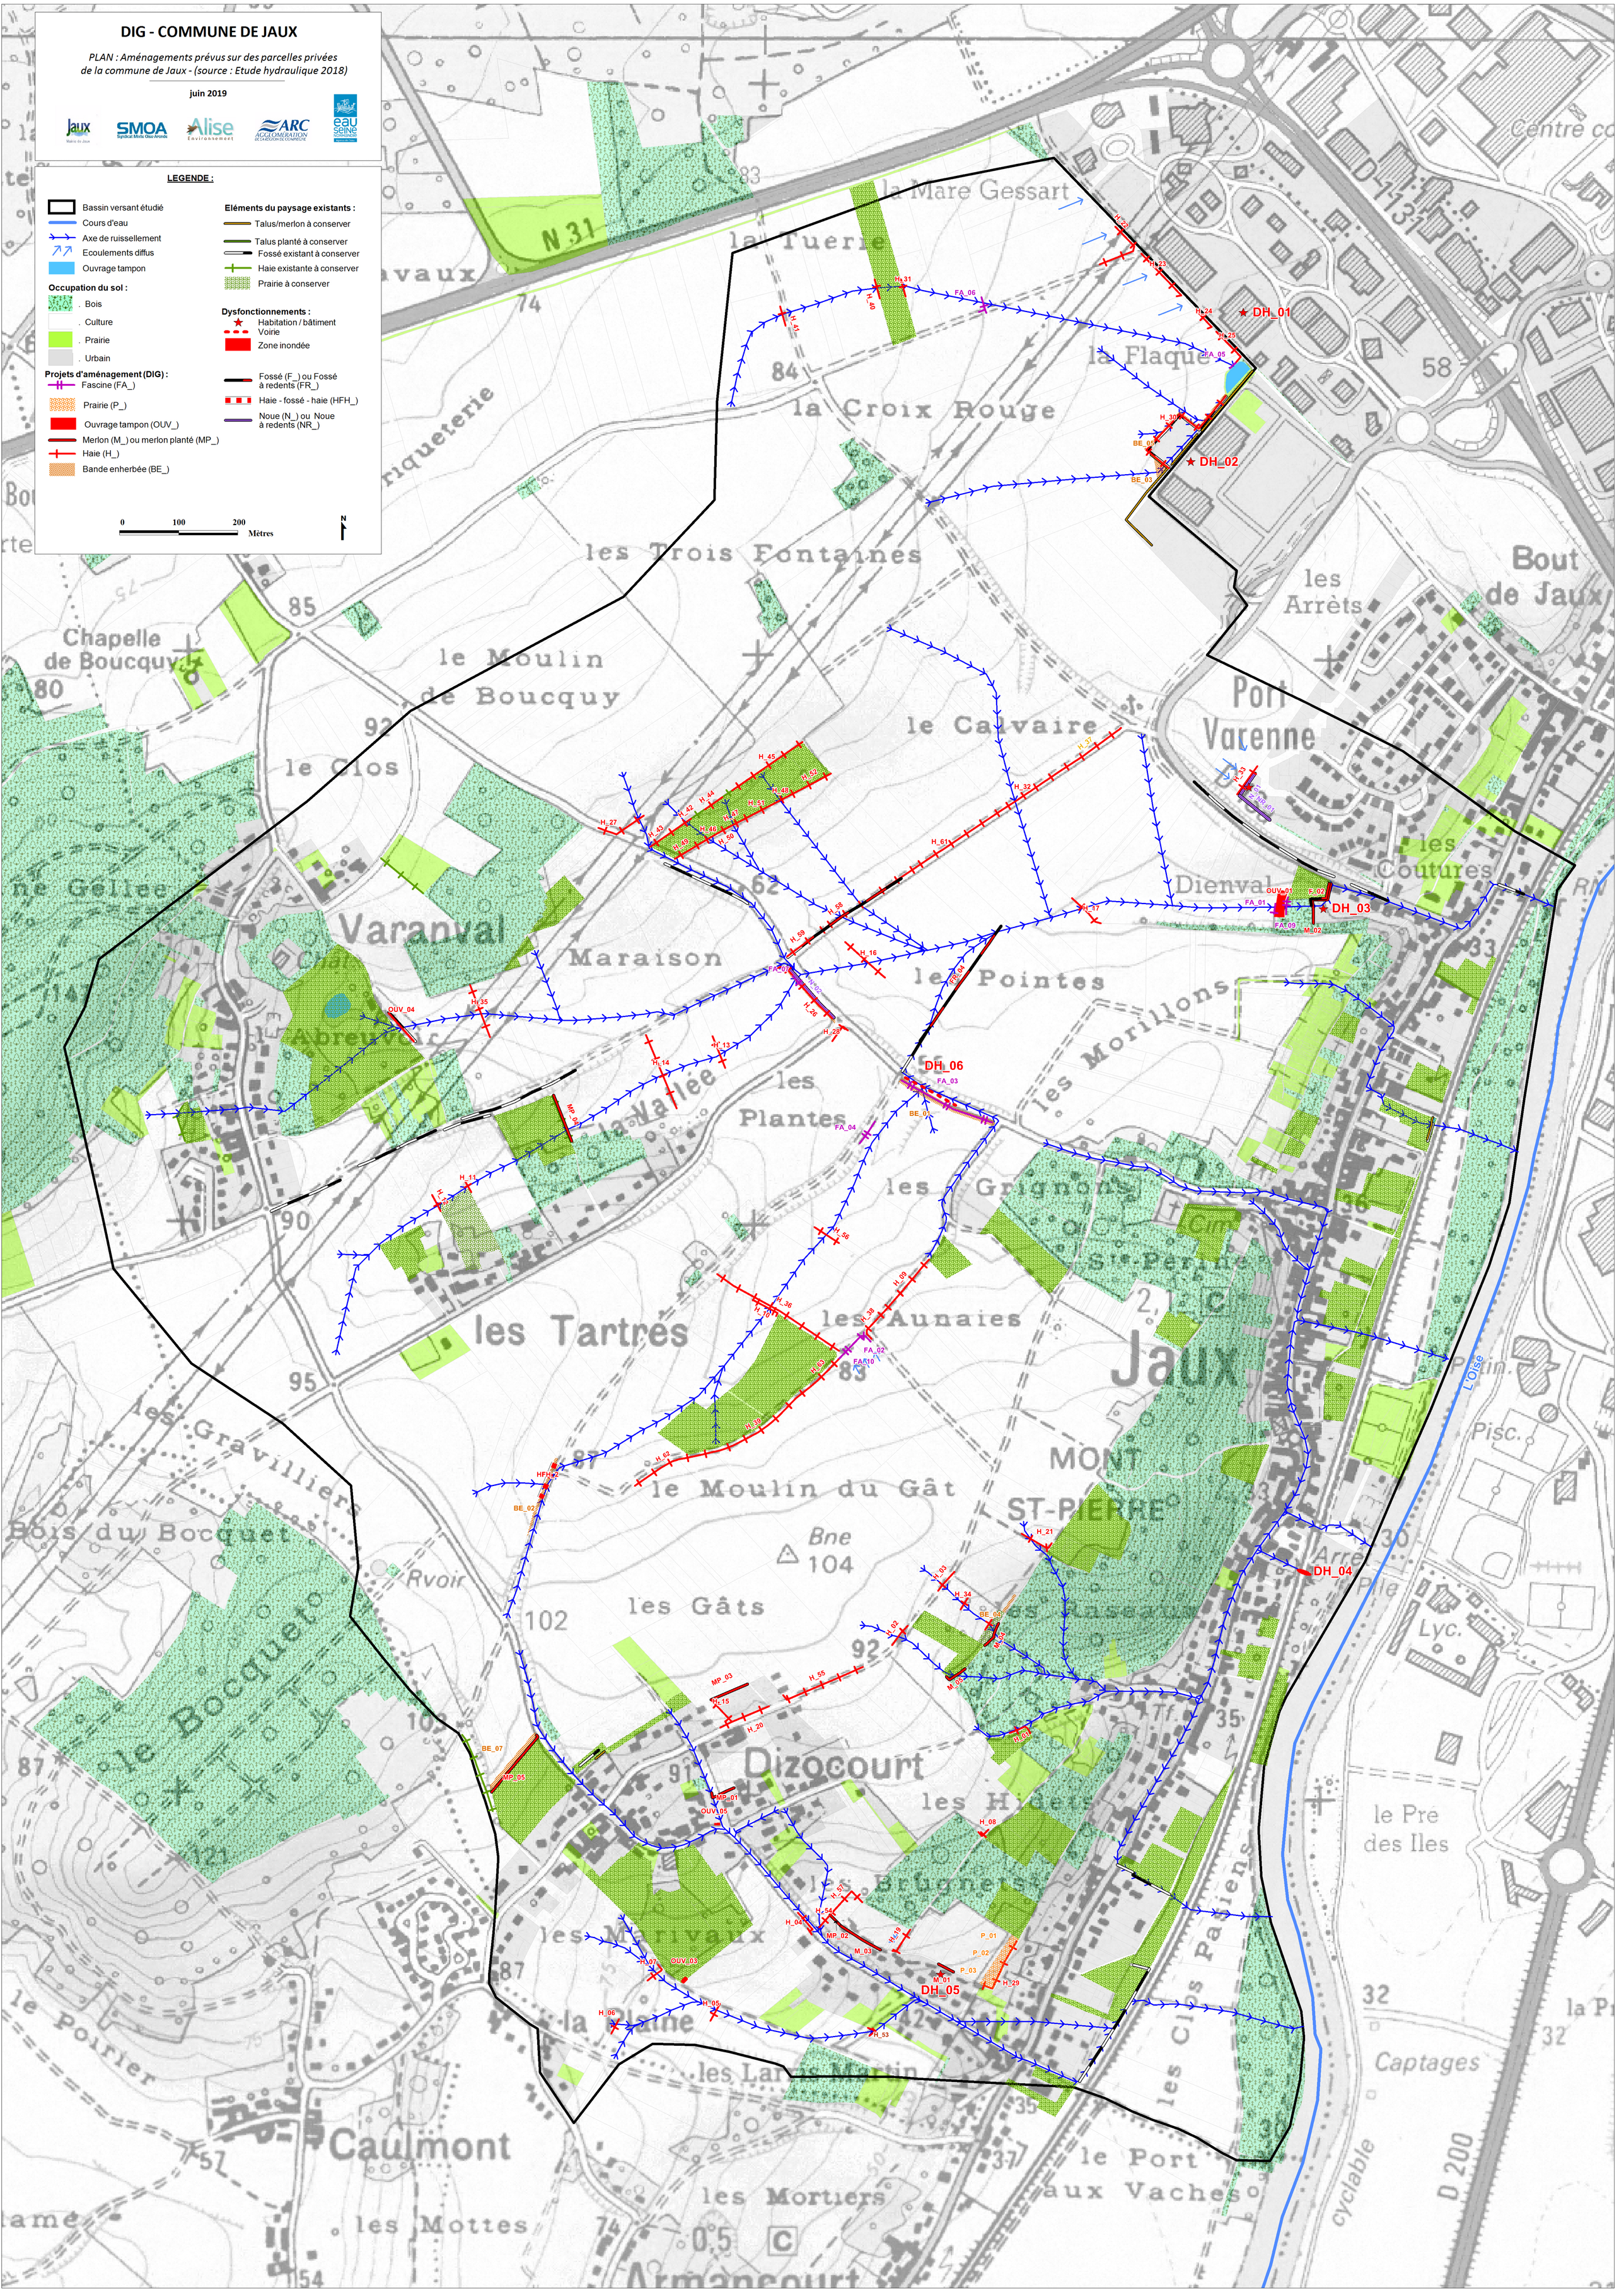
N