

# ETUDE HYDRAULIQUE & PROPOSITIONS D' ACTIONS COMMUNE DE JAUX

PLAN : Proposition d'aménagements sur la commune  
et patrimoine naturel  
Novembre 2019



**LEGENDE :**

**Éléments du paysage existants :**

- Talus/merlon à conserver
- Talus planté à conserver
- Fossé existant à conserver
- Haie existante à conserver
- Prairie à conserver

**Patrimoine naturel :**

- Natura 2000 ZSC
- Natura 2000 ZPS
- ZICO
- ZNIEFF de type I


**Aménagements proposés :**

- Fascine (FA\_)
- Sens de culture (S\_)
- Aménagement d'une prairie
- Zone inondable
- Ouvrage tampon (OUV\_)
- Fossé (F\_) ou Fossé à redents (FR\_)
- Haie - fossé - haie (HFH\_)
- Noue (N\_)
- Noue à redents (NR\_)

**Classification des aménagements (du plus au moins prioritaire) :**

- Haies (H\_)
- Merlon (M\_) / Merlon planté (MP\_)
- Bande enherbée (BE\_)
- Priorité 1
- Priorité 2
- Priorité 3
- Priorité 1
- Priorité 2
- Priorité 3

0 100 200 Mètres

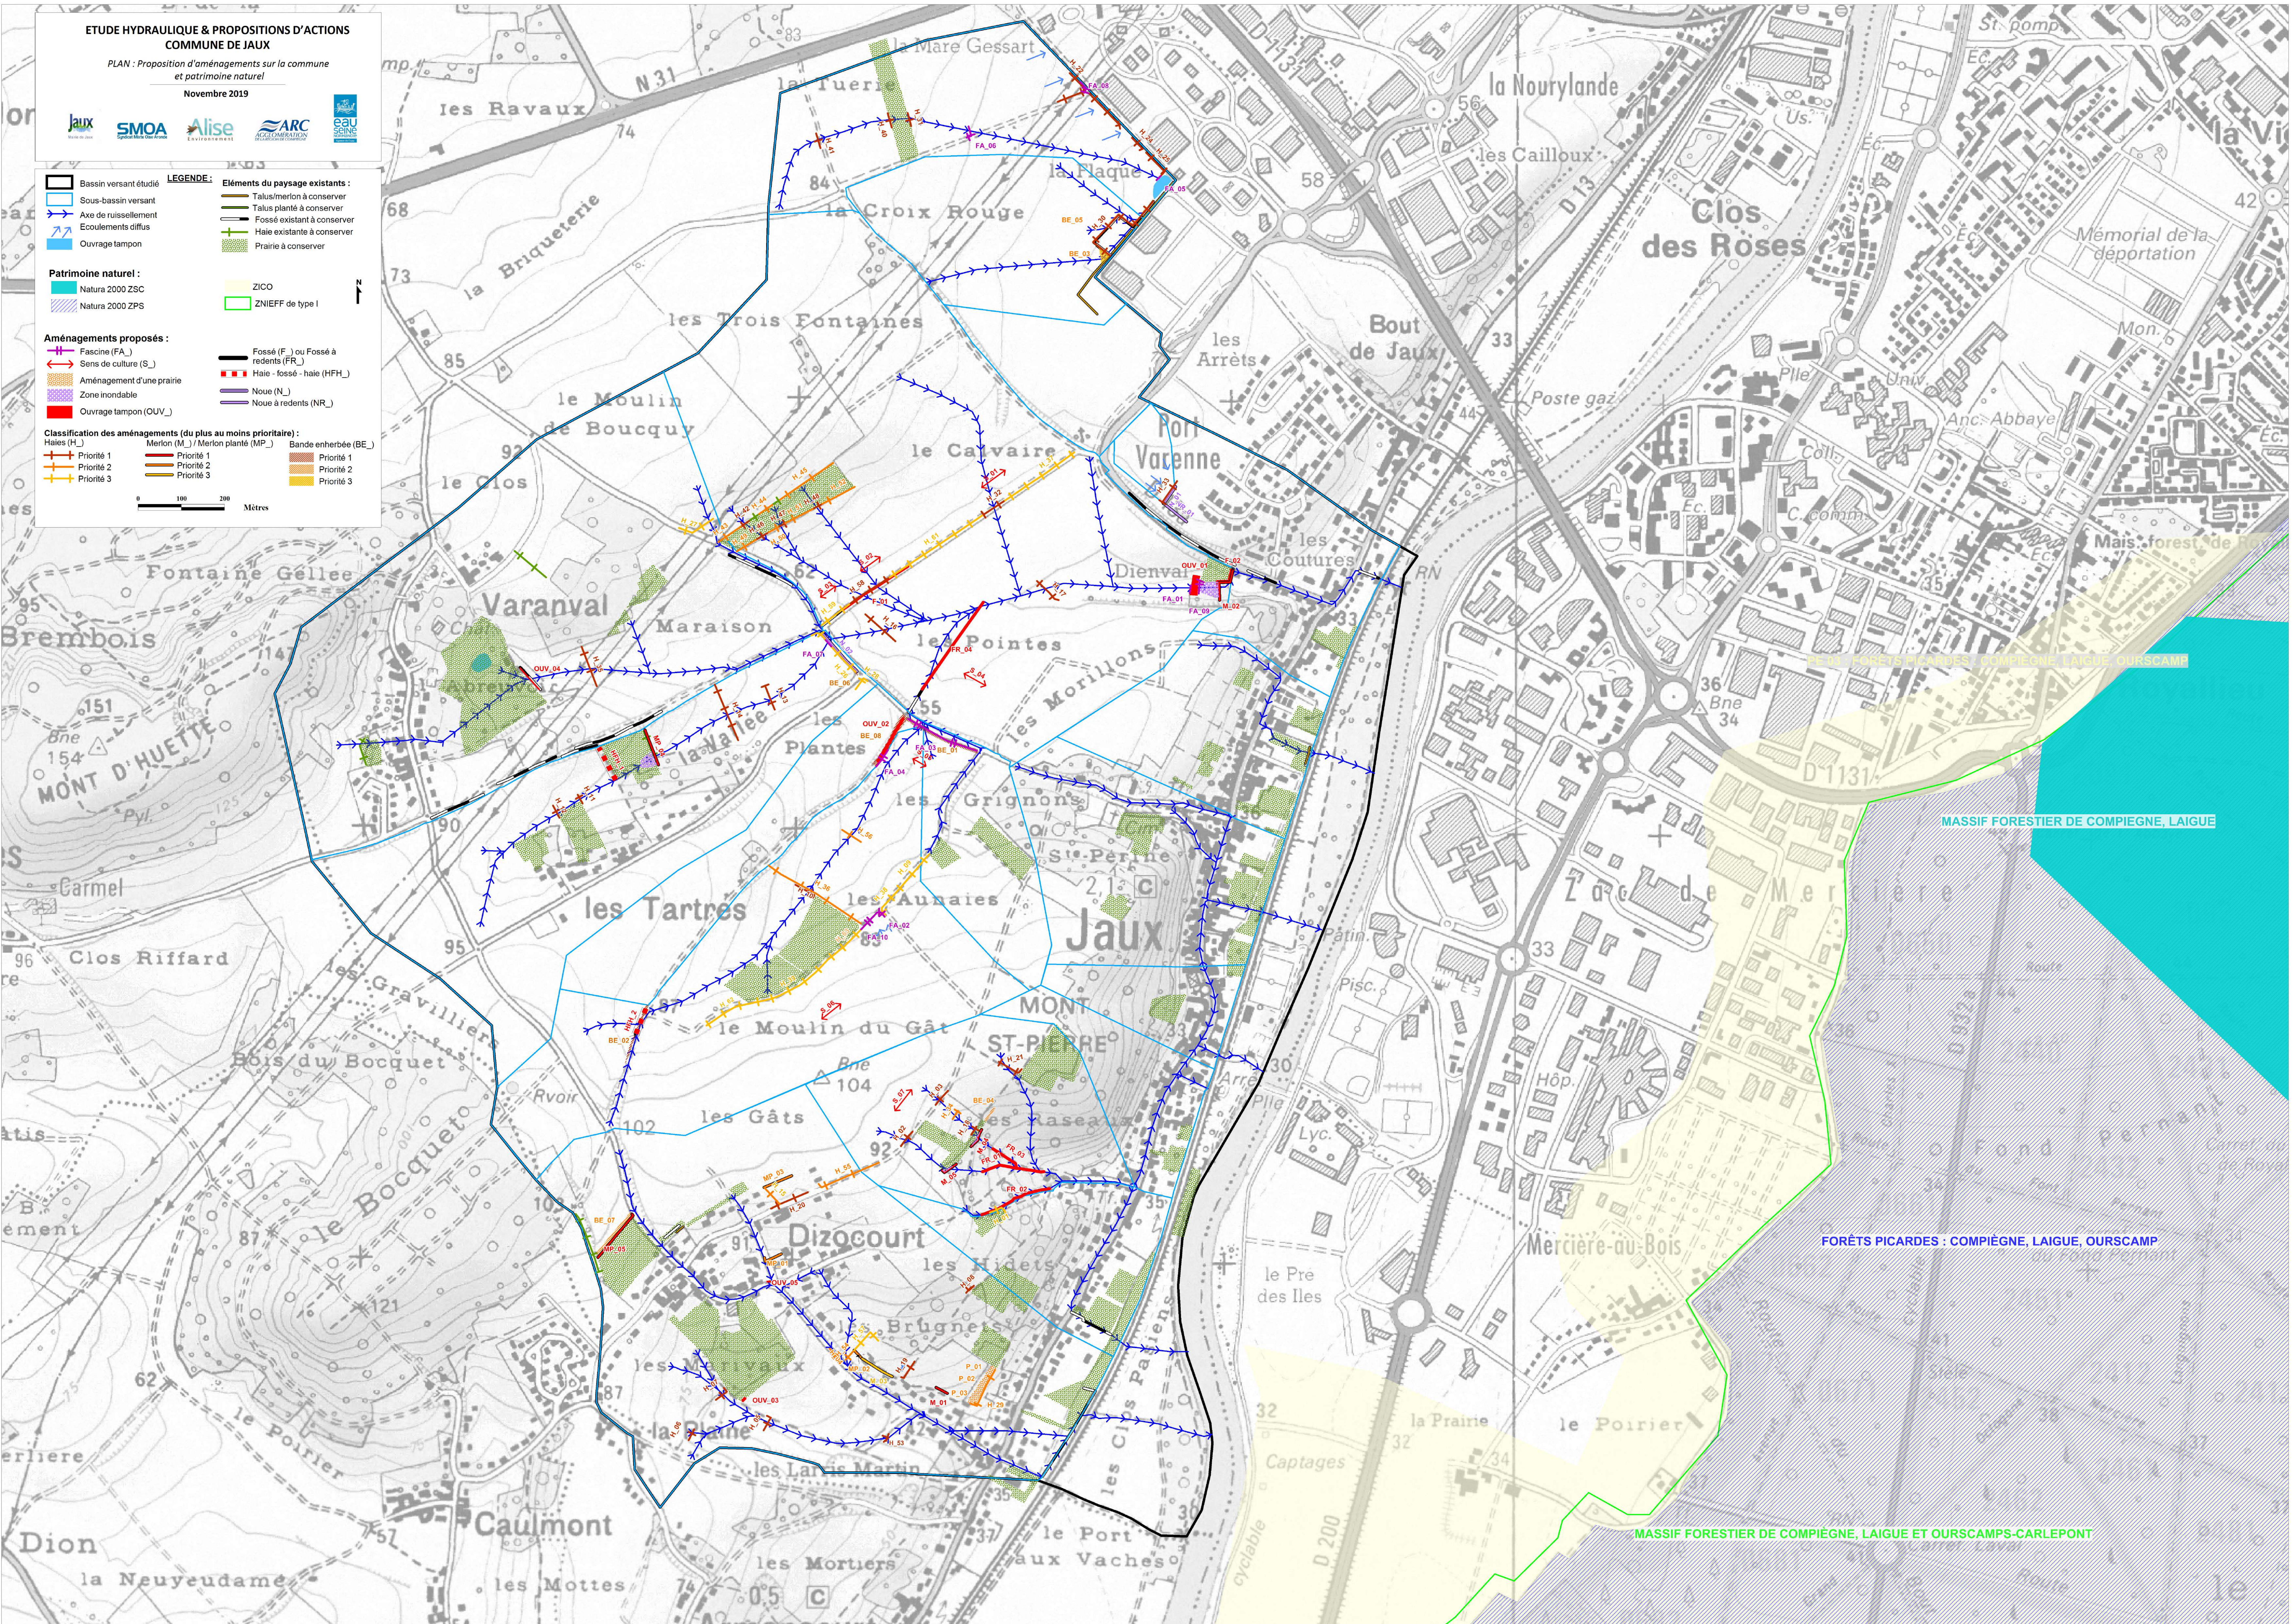

SEIN FORETS PICARDES, COMPIEGNE, LAIGUE, OURSCAMP

MASSIF FORESTIER DE COMPIEGNE, LAIGUE

FORÊTS PICARDES : COMPIEGNE, LAIGUE, OURSCAMP

MASSIF FORESTIER DE COMPIEGNE, LAIGUE ET OURSCAMP-CARLEPONT