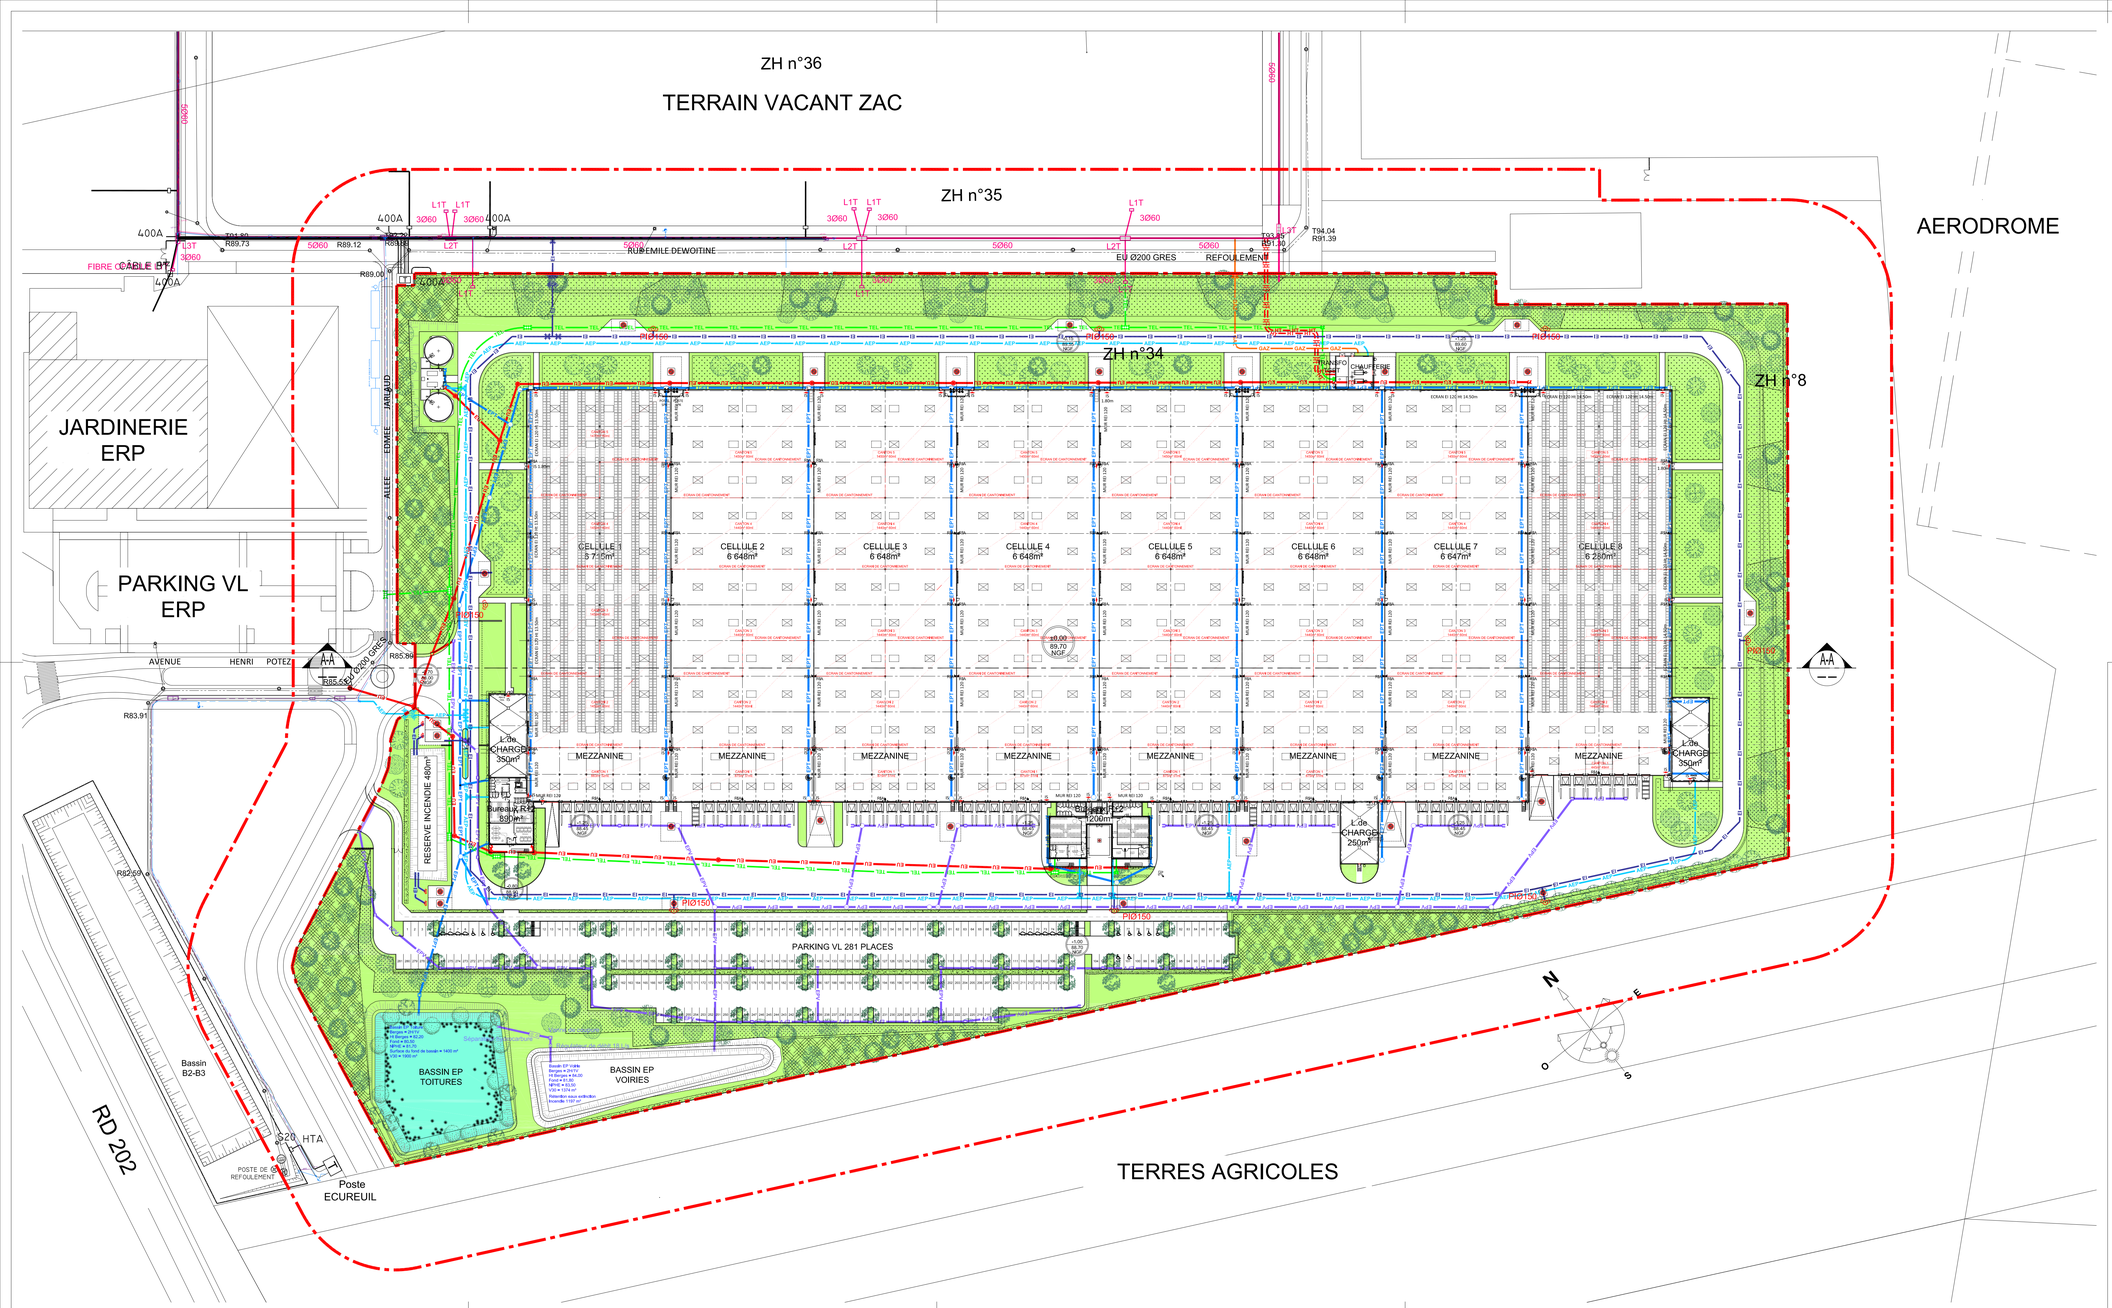

- Alisier torminal - *Sorbus torminalis*
- Charme commun - *Carpinus betulus*
- Chêne pédonculé - *Quercus robur*
- Chêne pubescent - *Quercus pubescens*
- Erable champêtre - *Acer campestre*
- Erable sycomore - *Acer pseudoplatanus*
- Merisier - *Prunus avium*
- Orme Lutèce® - *Ulmus x 'Nanguen'*
- Peuplier tremble - *Populus tremula*
- Poirier à fleurs - *Pyrus calleryana 'Chanticleer'*
- Saule blanc - *Salix alba*
- Pelouse rustique
- Prairie mésohygrophile
- Prairie hygrophile avec roselière à *Phragmites australis*
- Haie étroite sur un seul rang d'arbustes
- Haie bocagère sur un seul rang d'arbustes
- Boisement d'arbustes et de balliveaux
- Couverture arbustive sur talus

Assainissement
- EU projeté
- EP voiries projeté
- EP toitures projeté

Réseaux divers
- AEP projeté
- Eau incendie projeté
- Gaz projeté
- Haute tension projeté
- Télécom projeté

JMG PARTNERS

MAÎTRE D'OUVRAGE
JMG PARTNERS
13 Rue du Dr LANCEREAUX
75008 PARIS

CONSTRUCTION D'UN IMMEUBLE A USAGE D'ENTREPÔT ET DE BUREAUX

PLANS DES 35m

PHASE
DOSSIER ICPE

BUREAU ETUDE ICPE
BUREAU VERITAS | Agence HSE Rhône Alpes Auvergne
16, CHEMIN DU JUBIN - BP 26 - 69571 DARDILLY | tél : 04 72 29 32 69

MAÎTRE D'OEUVRE EXE
CPMO |
48 RUE VICTOR HUGO 38200 VIENNE | tél : 06.85.23.14.31

PAYSAGISTE
GILLES GENEST PAYSAGISTE|
4, RUE DE LA RÉPUBLIQUE 77570 CHÂTEAU-LANDON | tél : 01 64 78 38 23

BREEAM
ADDENDA |
9 RUE JEAN MONNET 31240 SAINT JEAN | tél : 05 62 66 92 50

BUREAU DE CONTROLE

CONTROLEUR SPS

les ateliers 4+ PARIS
Mandataire
Urbaniste-VRD
Architecte-HQE
Ferment BR2020/0498

ATELIER 4+ LYON
31, rue Maximod 69003 LYON
Tél. 04 78 14 02 00 - Fax. 04 78 14 02 01
E-mail : archis@atelier4plus.fr

ATELIER 4+ PARIS
13, rue Fernand Leger – 75020 PARIS
Tél. 01 40 21 62 37 - Fax. 01 40 21 62 38
E-mail : contact.paris@atelier4plus.fr

ATELIER 4+ MARSEILLE
84, rue de Borde – 13008 MARSEILLE
Tél. 04 91 41 22 27 - Fax. 09 85 52 84 20
E-mail : marseille@atelier4plus.fr

Internet : www.atelier4plus.fr

REF INFO
01.Implantation_19.06.13.dwg

DOSSIER	65905
PLAN N°	
INDICE	0
FORMAT	A0
ECHELLE	1/750
DATE	13.06.2019
PROD	KB