


PLAN DE NIVEAU 2 - MEZZANINE

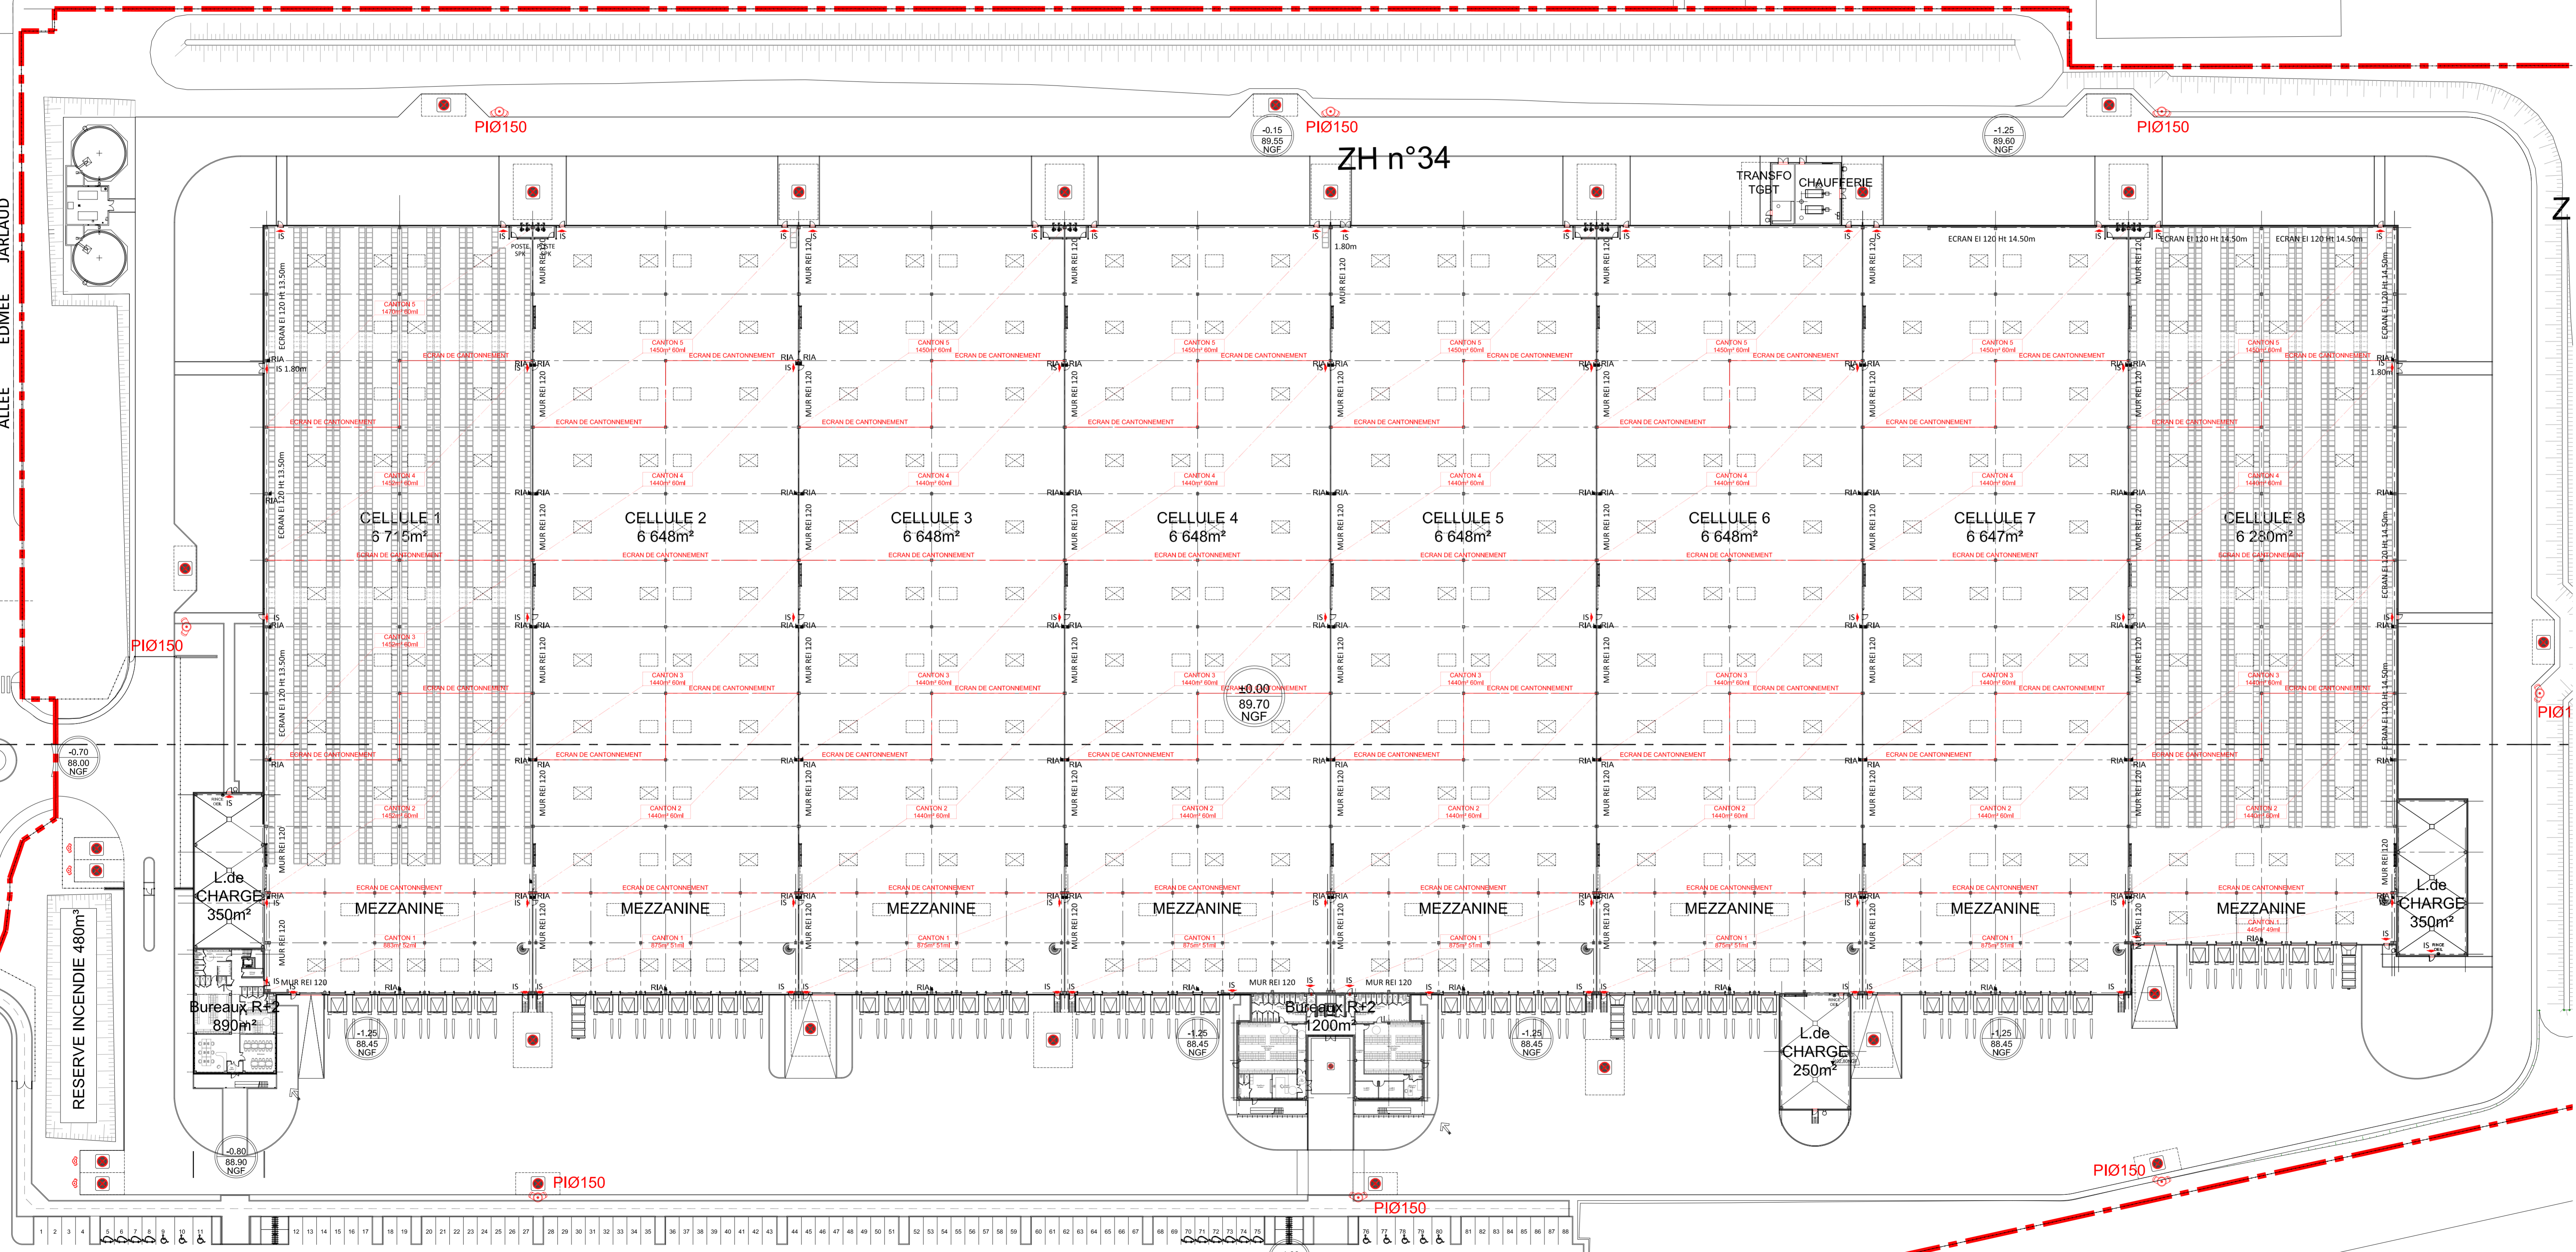

PLAN DE NIVEAU 0

		MÂITRE D'OUVRAGE JMG PARTNERS 13 Rue du Dr LANCEREAUX 75008 PARIS	
CONSTRUCTION D'UN IMMEUBLE A USAGE D'ENTRÊT ET DE BUREAUX			
PLANS DE NIVEAUX ENTREPÔT			
PERMIS DE CONSTRUIRE			
PHASE BUREAU ETUDE KPE BUREAU VERITAS Agence HSE Rhône Alpes Auvergne 16, CHEMIN DU JUBIN - BP 26 - 69571 DAMOUILLY tel: 04 72 29 32 69	DOSSIER 65905	PLAN N° 420	INDOCE 0
MAÎTRE D'ŒUVRE EXE CPMD 48 RUE VICTOR HUGO 38000 VERNIE tel: 06 85 22 14 31	PAYSAGISTE GILLES GENEST PAYSAGISTE 4, RUE DE LA RÉPUBLIQUE 75708 CHÂTEAU LANGEON tel: 01 64 78 38 23	BUREAU ADDENDUM 1 9 RUE SAN MONNET 31240 SAINT JEAN tel: 05 62 66 90 50	BUREAU DE CONTRÔLE CONTROLÉUR SPS
REF INFO 01.Implantation_19.06.13.dwg	PROD KB	ATELIER 4+ LYON 51, rue Madoine 69003 LYON Tel. 04 78 14 02 00 - Fax. 04 78 14 02 01 E-mail : archi@atelier4plus.fr	ATELIER 4+ MARSEILLE 64, rue de Bordes - 13008 MARSEILLE Tel. 04 91 41 22 37 - Fax. 09 85 52 84 20 E-mail : marseille@atelier4plus.fr
ATELIER 4+ PARIS 13, rue Fernand Legér - 75020 PARIS Tel. 01 40 51 62 37 - Fax. 01 40 21 62 38 E-mail : contact.paris@atelier4plus.fr	ATELIER 4+ MARSEILLE 64, rue de Bordes - 13008 MARSEILLE Tel. 04 91 41 22 37 - Fax. 09 85 52 84 20 E-mail : marseille@atelier4plus.fr	ATELIER 4+ LYON 51, rue Madoine 69003 LYON Tel. 04 78 14 02 00 - Fax. 04 78 14 02 01 E-mail : archi@atelier4plus.fr	ATELIER 4+ PARIS 13, rue Fernand Legér - 75020 PARIS Tel. 01 40 51 62 37 - Fax. 01 40 21 62 38 E-mail : contact.paris@atelier4plus.fr