


PLAN DE NIVEAU 2 - MEZZANINE

- DESENFUMAGE 2x3m
- ÉCLAIRAGE NATUREL
- CALLEBOTIS DESENFUMAGE

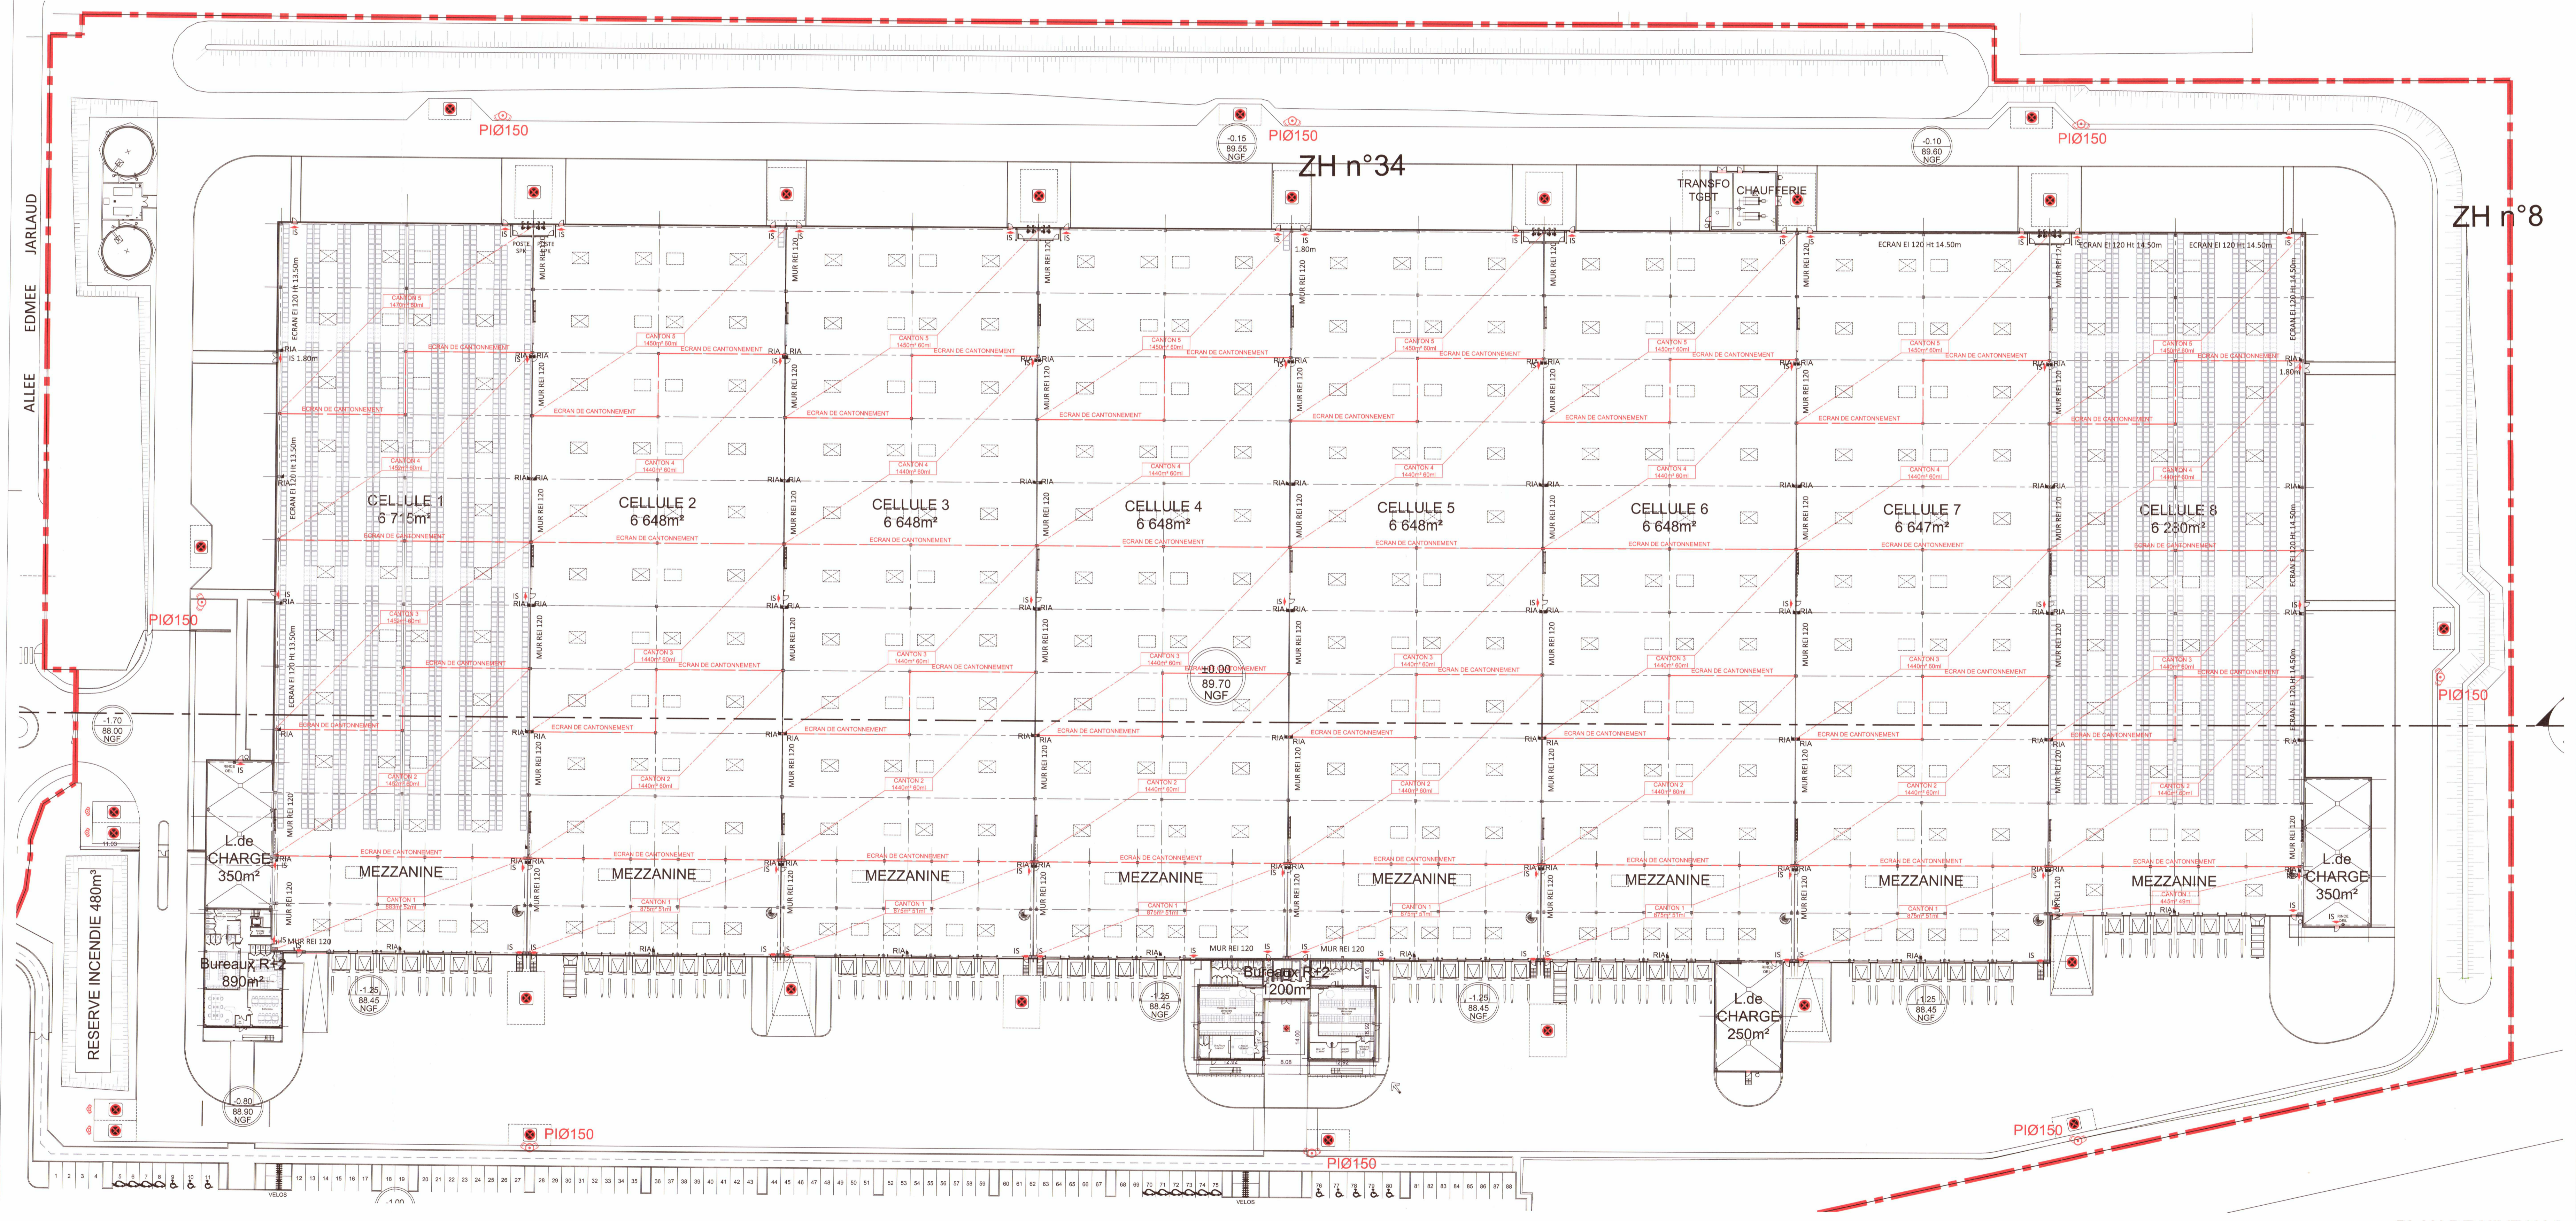

PLAN DE NIVEAU 0

	MÂTRE D'OUVRAGE	 13 Rue du LANCEREAUX 75008 PARIS	 13 rue du Docteur Lapereux 75008 PARIS
	 ATELIER 4+ PARIS 13, rue Fernand Léger - 75023 PARIS Tél. 01 40 21 62 37 - Fax. 01 40 21 62 38 E-mail : contact.paris@atelier4plus.fr		
CONSTRUCTION D'UN IMMEUBLE A USAGE D'ENTRÊPÔT ET DE BUREAUX			
PC 2.1 PLANS DE NIVEAUX ENTREPÔT			
PERMIS DE CONSTRUIRE			
BUREAU ETUDE ICFE BUREAU VERITAS Agence HSE Rhône Alpes Auvergne 16, CHEMIN DU JUBIN - BP 24 - 69571 DARFOLEY tel : 04 72 29 32 69	MÂTRE D'OUVRAGE EXE CPMD 48 RUE VICTOR HUGO 38200 VIENNE tel : 04.85.23.14.31	PAYSAGISTE GILLES GENEST PAYSAGISTE 4, RUE DE LA REPUBLIQUE 75718 CHATEAU LAFONT tel : 01 44 78 38 23	DOSSIER : 65905 PLAN N° : 420 INDICE : A FORMAT : 1190X594 ECHELLE : 1/500 DATE : 24.07.2019 PROJ : KB
BUREAU ADDENDUM 9 RUE JEAN MONNET 81240 SAINT JEAN tel : 05 62 66 92 50	BUREAU DE CONTROLE ATELIER 4+ MARSEILLE 84, rue de Bonne - 13008 MARSEILLE Tél. 04 91 41 22 37 - Fax. 09 85 52 84 20 E-mail : marseille@atelier4plus.fr	BUREAU DE CONTROLE ATELIER 4+ MARSEILLE 84, rue de Bonne - 13008 MARSEILLE Tél. 04 91 41 22 37 - Fax. 09 85 52 84 20 E-mail : marseille@atelier4plus.fr	CONTROLEUR SPS REF INFO 01.implantation_19.06.13.dwg