
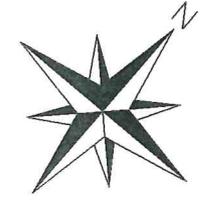


ZONE 1

légende

-  Plan cadastral
-  Installations antérieures
-  Limite de propriété
-  T10 Tranchées (à la pelle mécanique)
-  T10 Fosse (à la pelle mécanique)
-  Zone non investiguées et/ou non polluées
-  Pollution mixte, BTEX (39 mg/kg) et HAP(10) (4003 mg/kg) (T17-5)
-  Pollution générale aux HAP(10) (moyenne = 209.5 mg/kg)
-  Canalisations

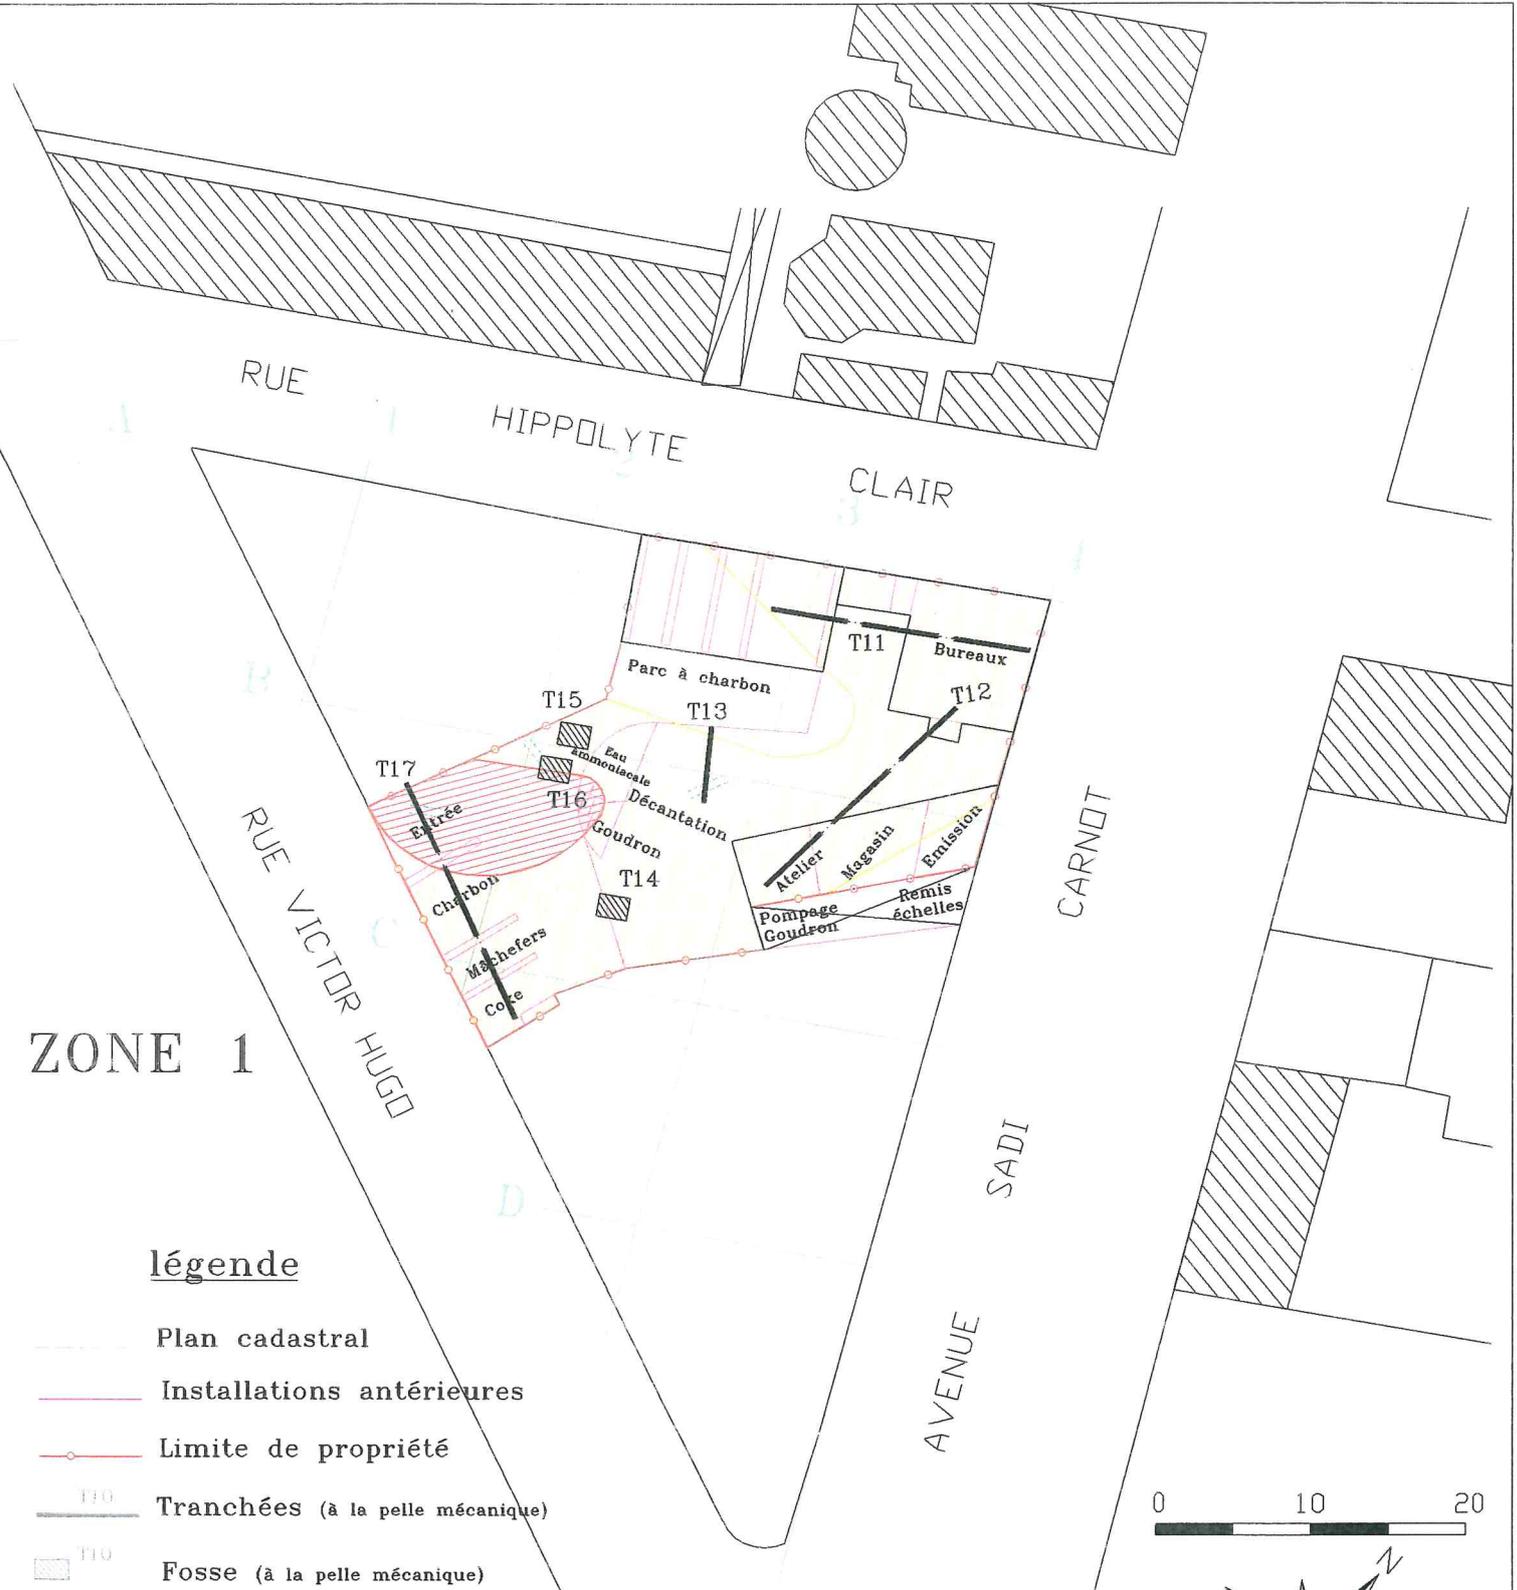

Cartographie de la pollution zone 1			
CLIENT: GDF CREPY EN VALOIS		 ICF Environnement 14 à 30 rue Alexandre Bâtiment C 92230 GENNEVILLIERS Cedex Tel : (33) 01 46.88.99.00 - Fax : (33) 01 46.88.99.11	
LOCALISATION: Crépy En Valois	Ing de Projet S.C	DESSINE par : J.B	DATE : juillet 2000
N° DOSSIER: 20164		ECHELLE : 1/500	VERIFIE PAR: S.C
		FORMAT : A4	DWG N° : 001
		INDICE	0 0 0 1