

DOSSIER DE DEMANDE D'AUTORISATION

ENVIRONNEMENTALE UNIQUE

DU PARC ÉOLIEN DE LA CRESSONNIÈRE


PLAN RÉGLEMENTAIRE

PARTIE 1

AU 1/2 500e

COMMUNES DE CROISSY-SUR-CELLE ET BLANCFOSSE (60)

DEMANDEUR : PARC ÉOLIEN DE LA CRESSONNIÈRE

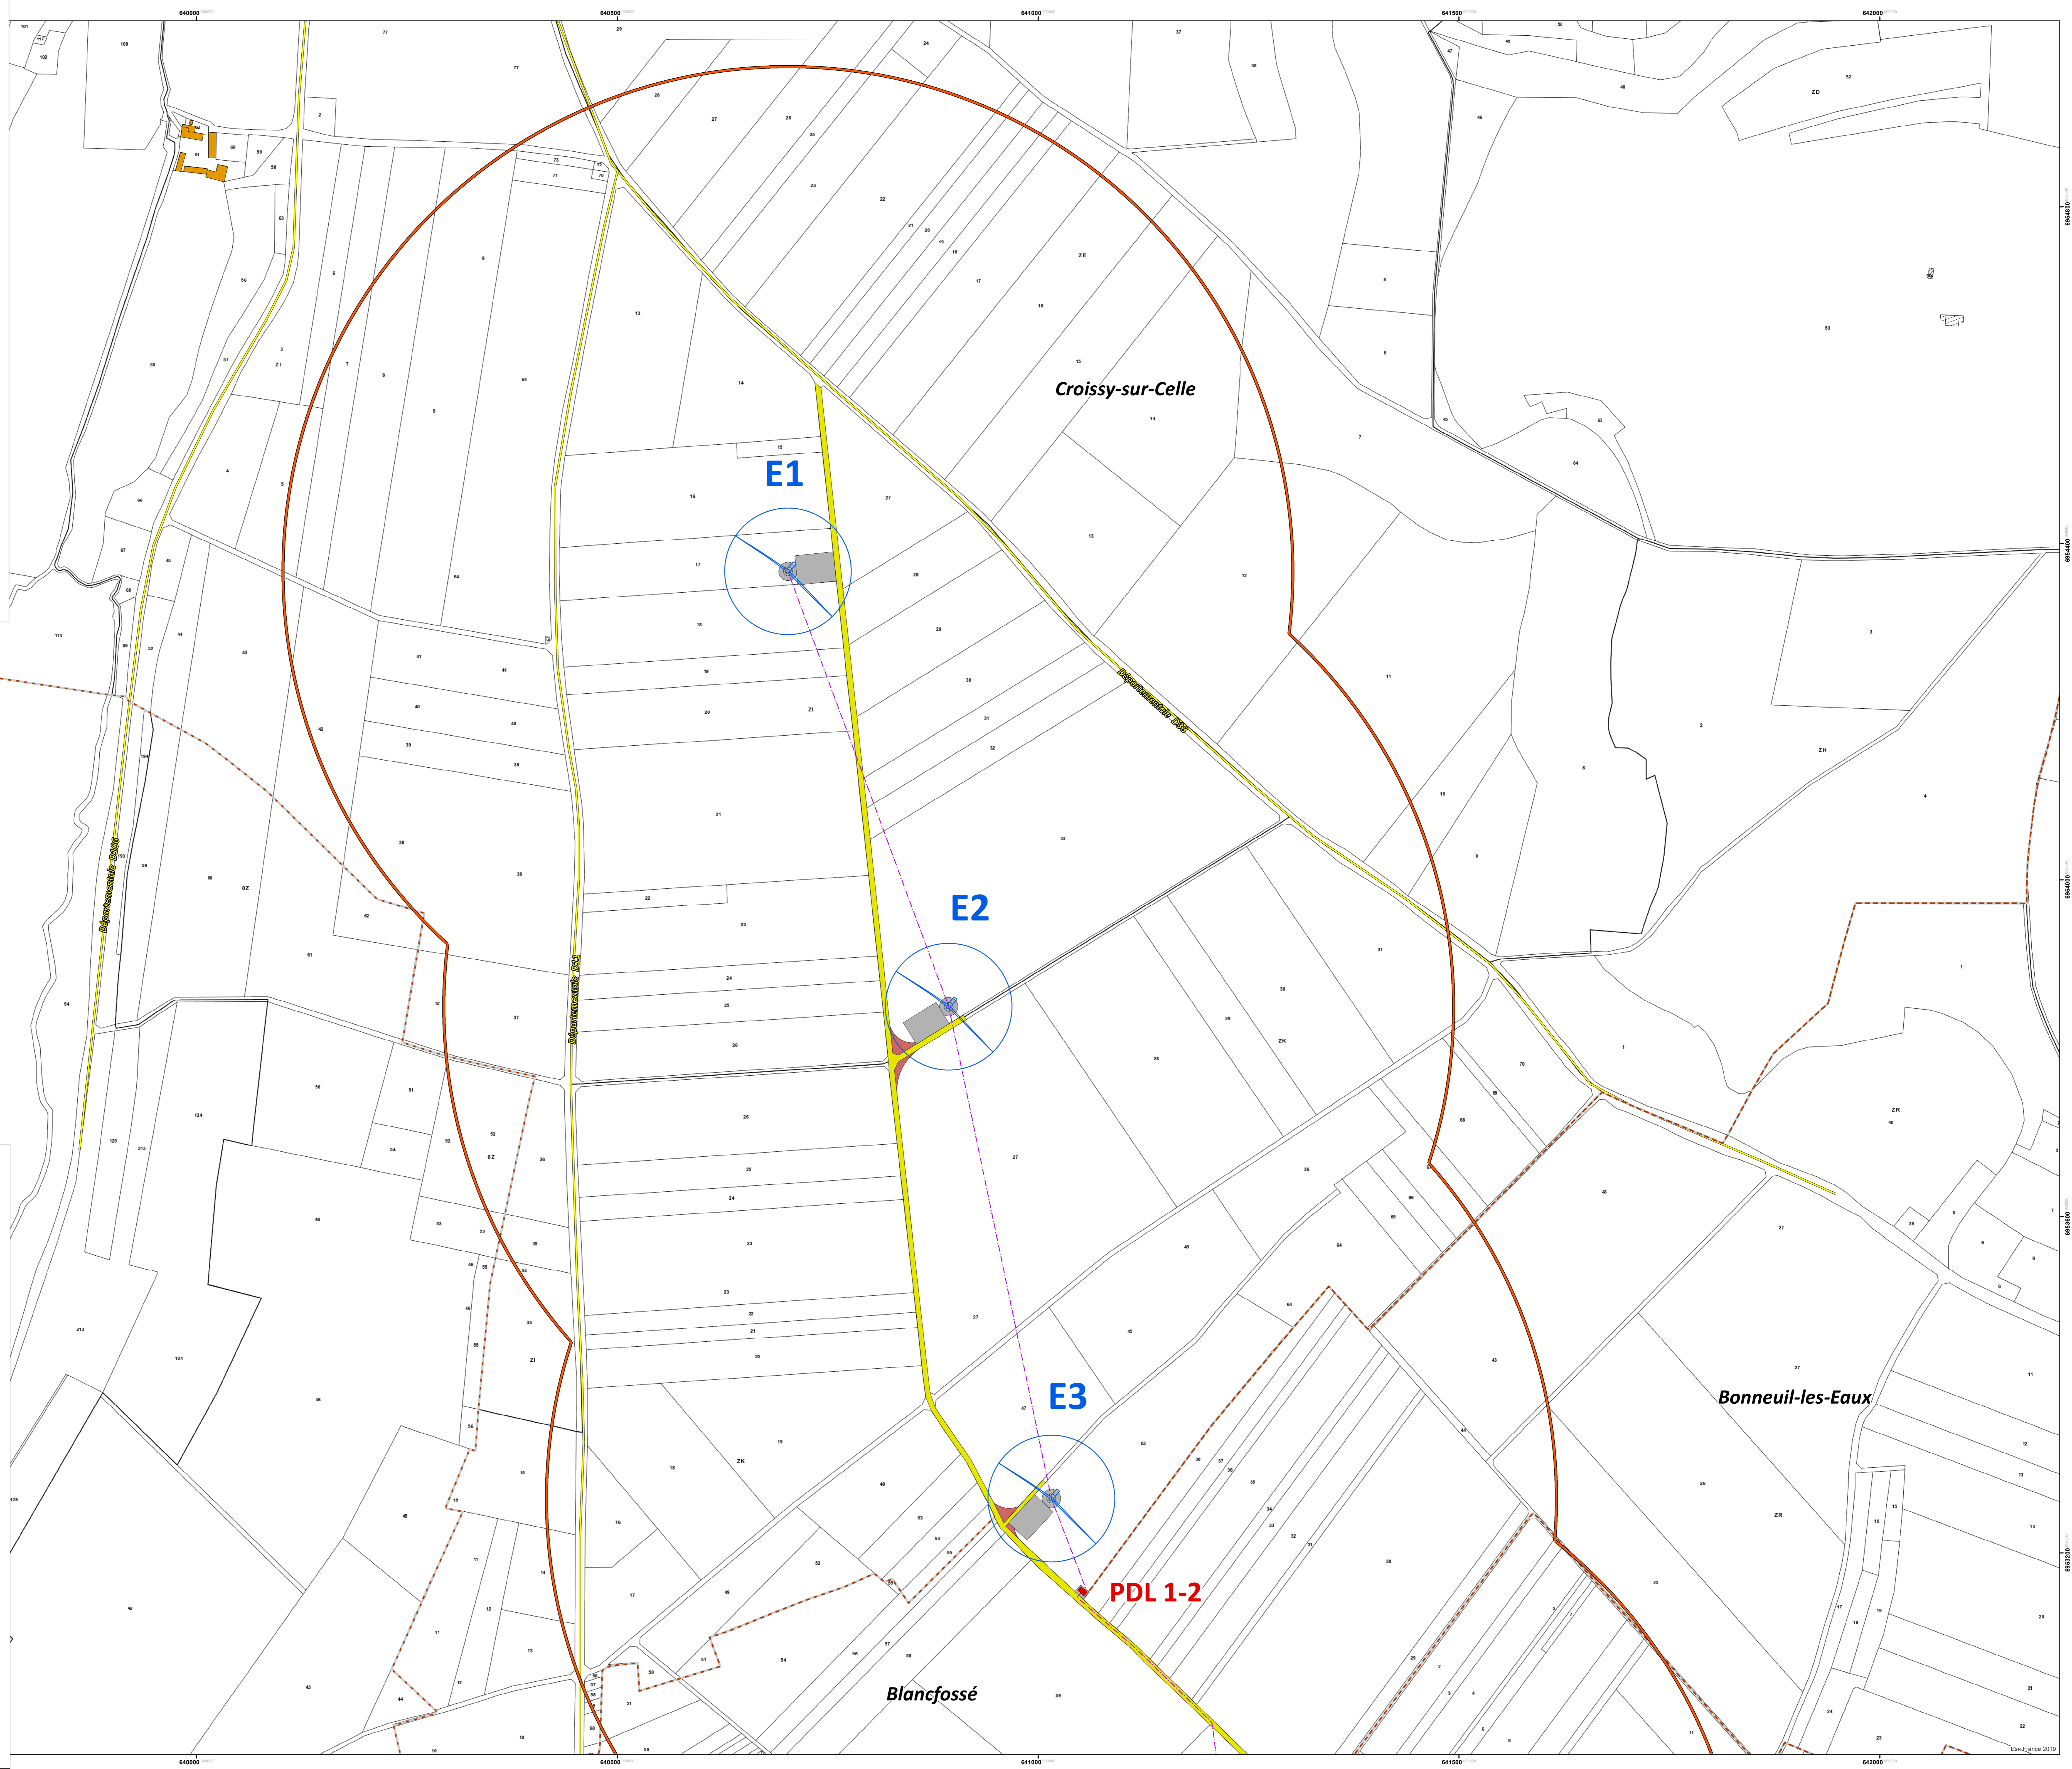

LÉGENDE

- |   |                                |
|---|--------------------------------|
| <b>Projet :</b>                                 | <b>Réseau de transport :</b>   |
| Éoliennes du projet                             | Route départementale           |
| Limite des 35 mètres (affectation des terrains) |                                |
| Plateforme et fondation                         | <b>Affectation des sols :</b>  |
| Poste de livraison (PDL)                        | Bâti dur                       |
| Accès existant à recalibrer                     | Bâti léger                     |
| Rayon de braquage provisoire                    | <b>Limite administrative :</b> |
| Réseau inter-éolien                             | Limite communale               |

