


Système de coordonnées : Lambert II étendu

Date	Format	Phase / Modification	N°Projet	DAO	Contrôle
15/10/19	A0	Périmètre de 35 m autour du site	1250389	SBI	DUV
06/01/20	A0	Compléments	1250389	SBI	DUV
09/12/20	A0	Modification volume Bassin BA01	1250389	SBI	DUV
25/01/21	A0	Ajout Borne Incendie	1250389	SBI	DUV

- Légende :
- Contour du site
 - Réseaux d'air
 - Réseaux EP
 - Réseaux EU
 - Réseaux AEP
 - Réseaux GDF
 - Réseaux EDF
 - Boues
 - Réseaux PTT
 - Eclairage public
 - Assainissement
 - Eau potable
 - Borne incendie
 - ⊗ Robinet d'Incendie Armé
 - ⊕ Extincteur
 - Point de contrôle de la qualité des eaux de process (analyse)

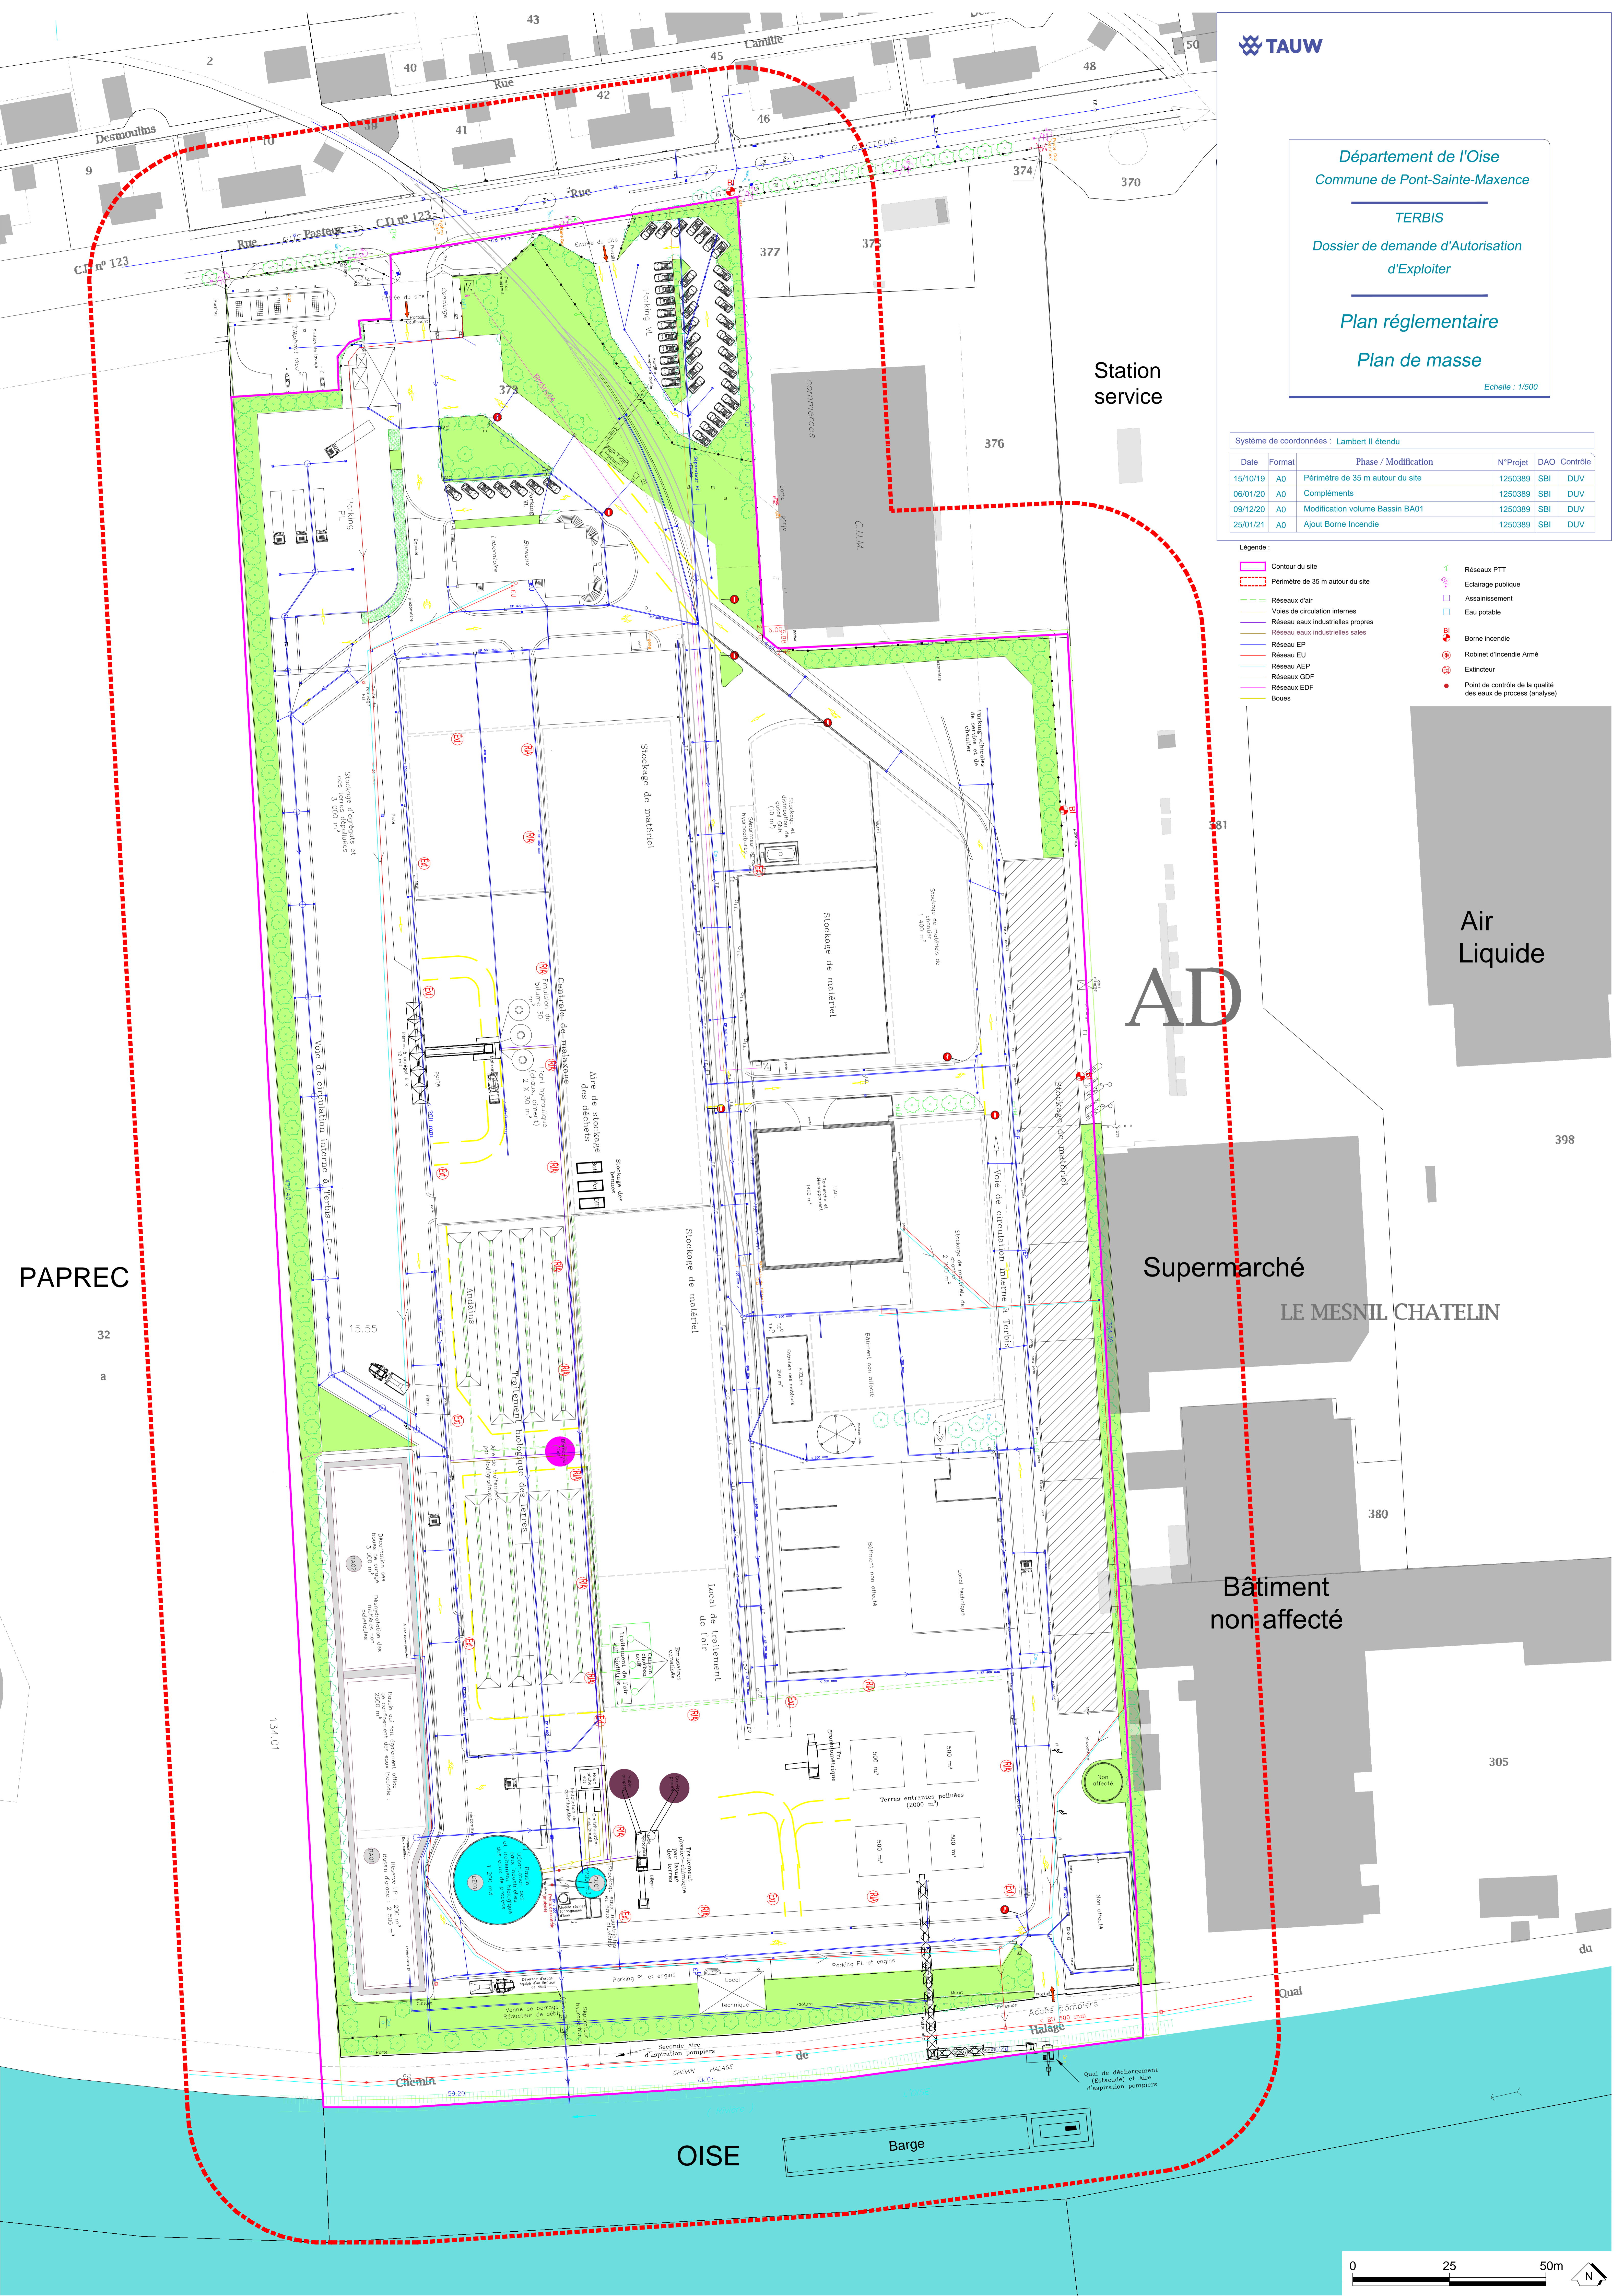

PAPREC

32

a

AD

Supermarché

LE MESNIL CHATELIN

Bâtiment non affecté

OISE

Barge