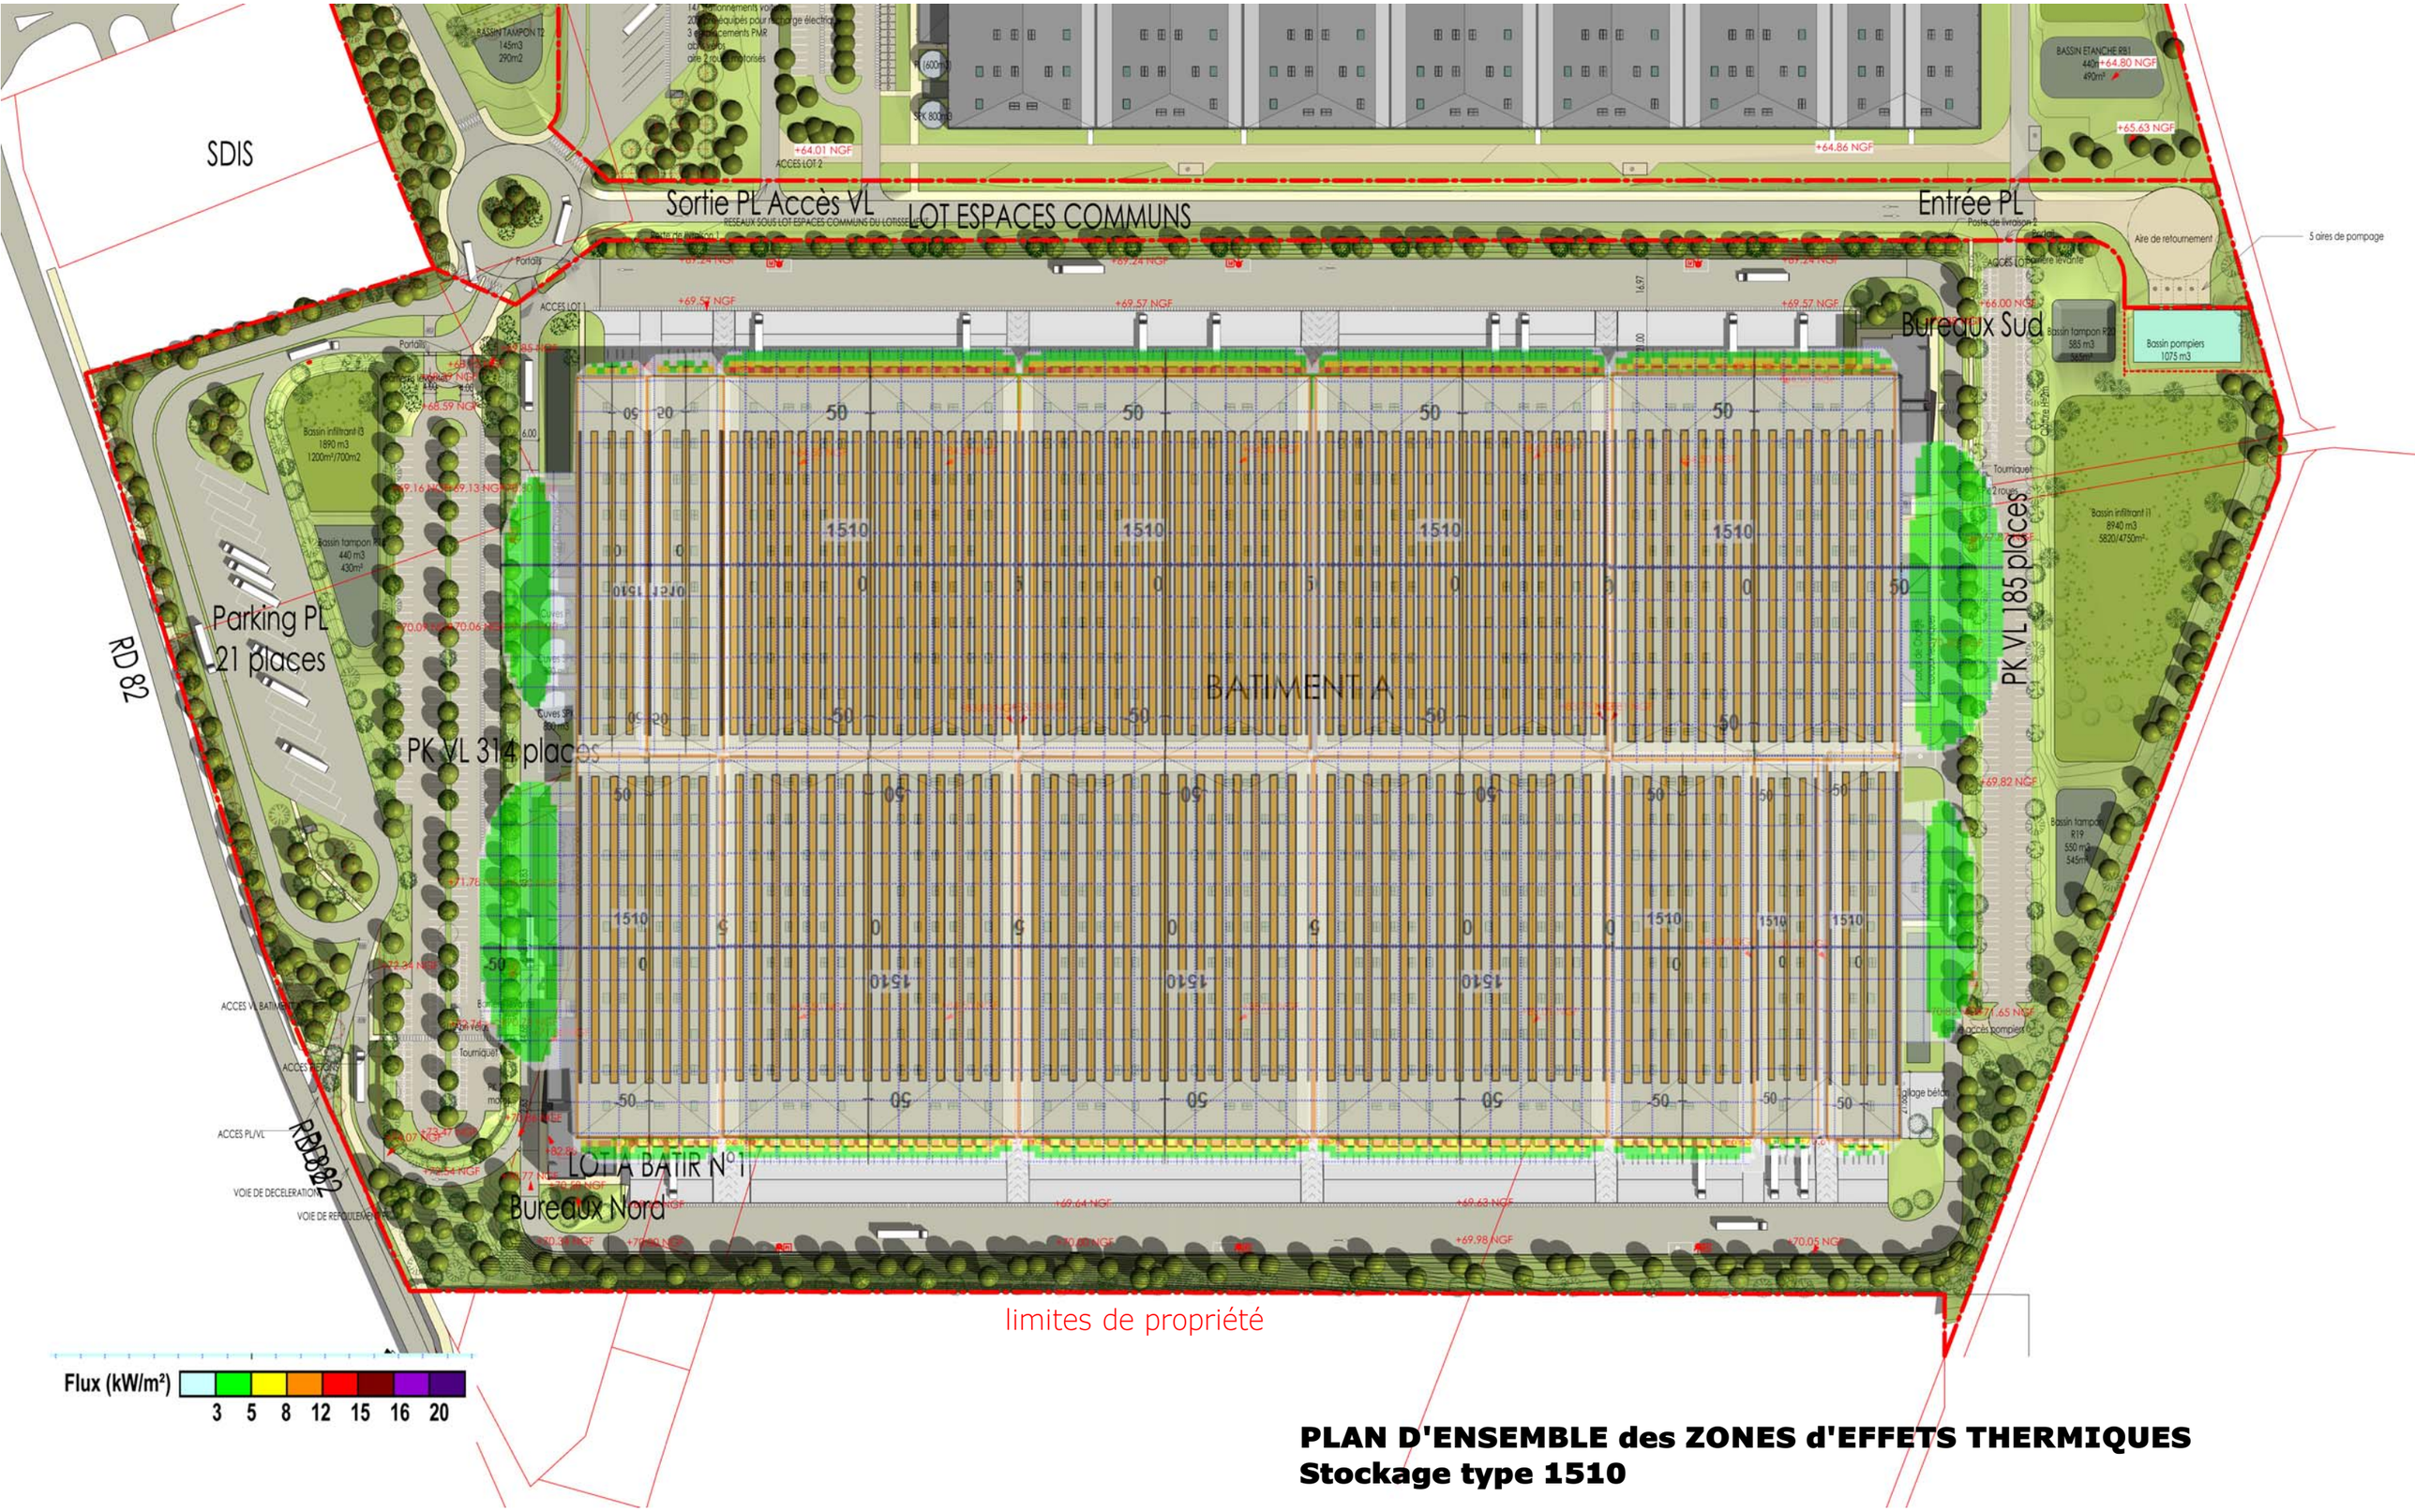

PLAN D'ENSEMBLE des ZONES d'EFFETS THERMIQUES
Stockage type 1510

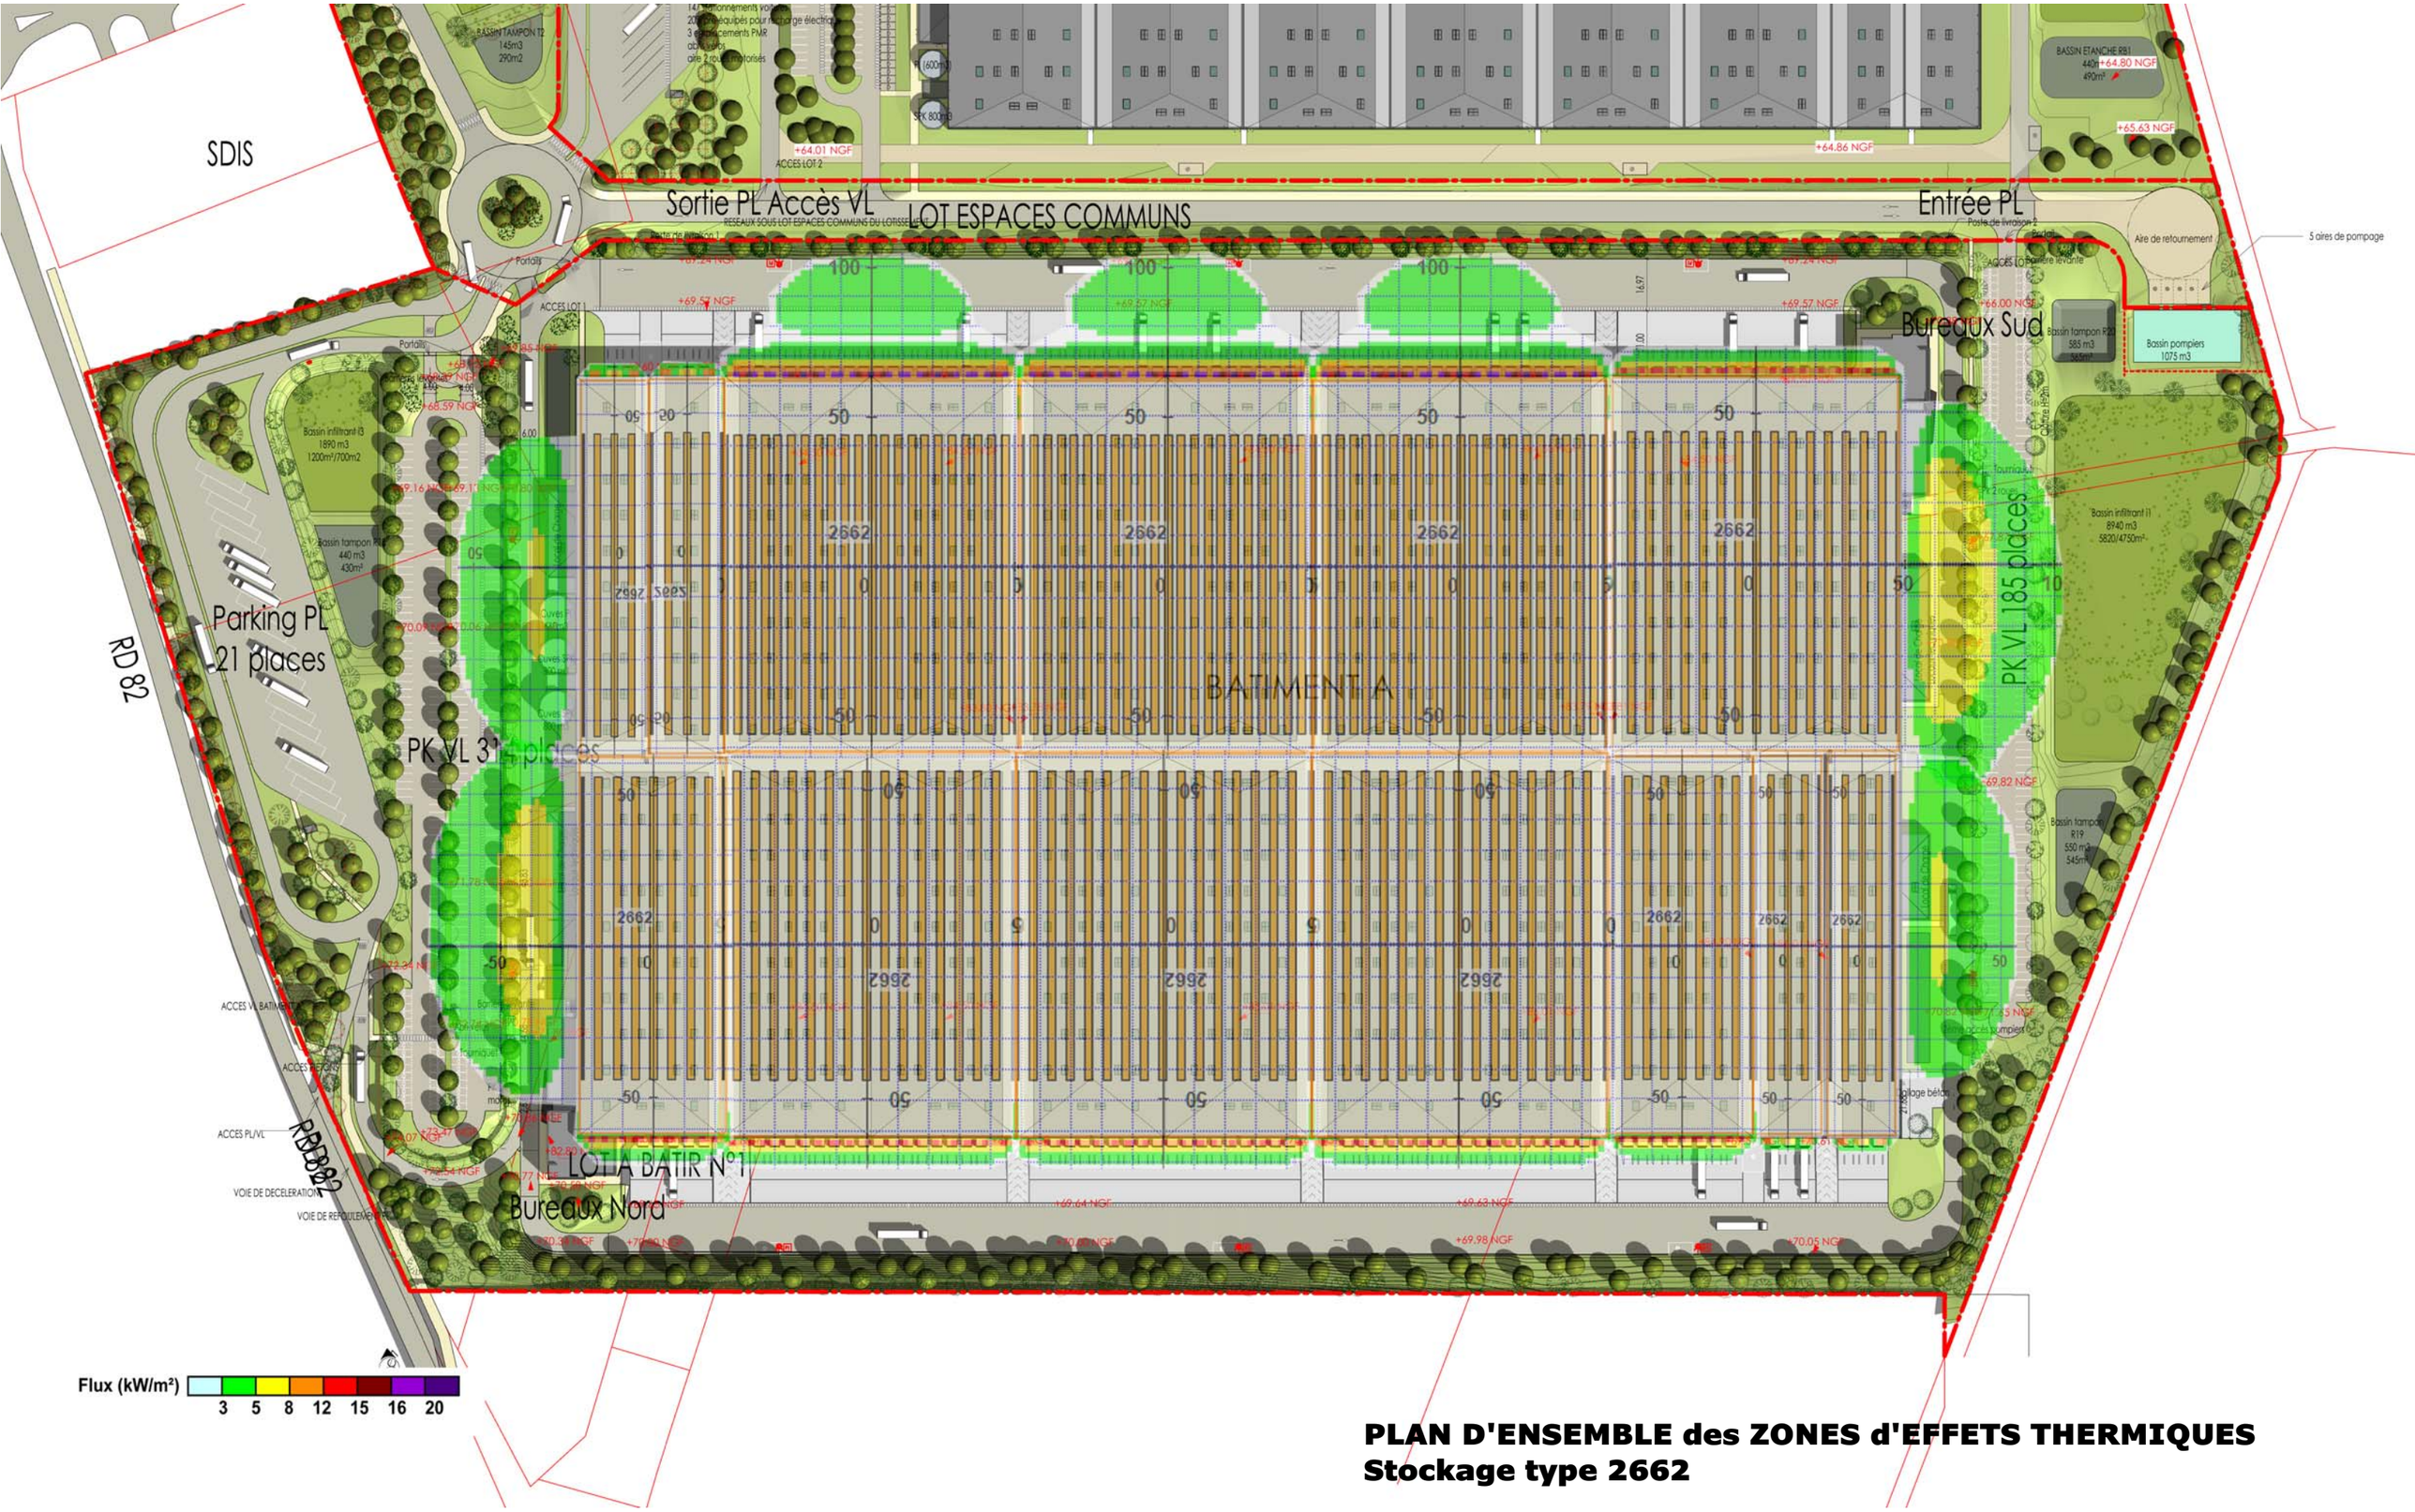

PLAN D'ENSEMBLE des ZONES d'EFFETS THERMIQUES
Stockage type 2662