Département :
OISE

Commune :
LE MEUX

Section : ZD
Feuille : 000 ZD 01

Échelle d'origine : 1/2000
Échelle d'édition : 1/2500

Date d'édition : 19/08/2014
(fuseau horaire de Paris)

Coordonnées en projection : RGF93CC49
©2012 Ministère de l'Économie et des Finances

DIRECTION GÉNÉRALE DES FINANCES PUBLIQUES

EXTRAIT DU PLAN CADASTRAL

Le plan visualisé sur cet extrait est géré par le centre des impôts foncier suivant :
COMPIEGNE
6 Rue Winston Churchill C.S. 40055
60321
60321 COMPIEGNE CEDEX
tél. 03.44.92.58.90 -fax 03.44.92.57.78
cdif.compiegne@dgfip.finances.gouv.fr

Cet extrait de plan vous est délivré par :
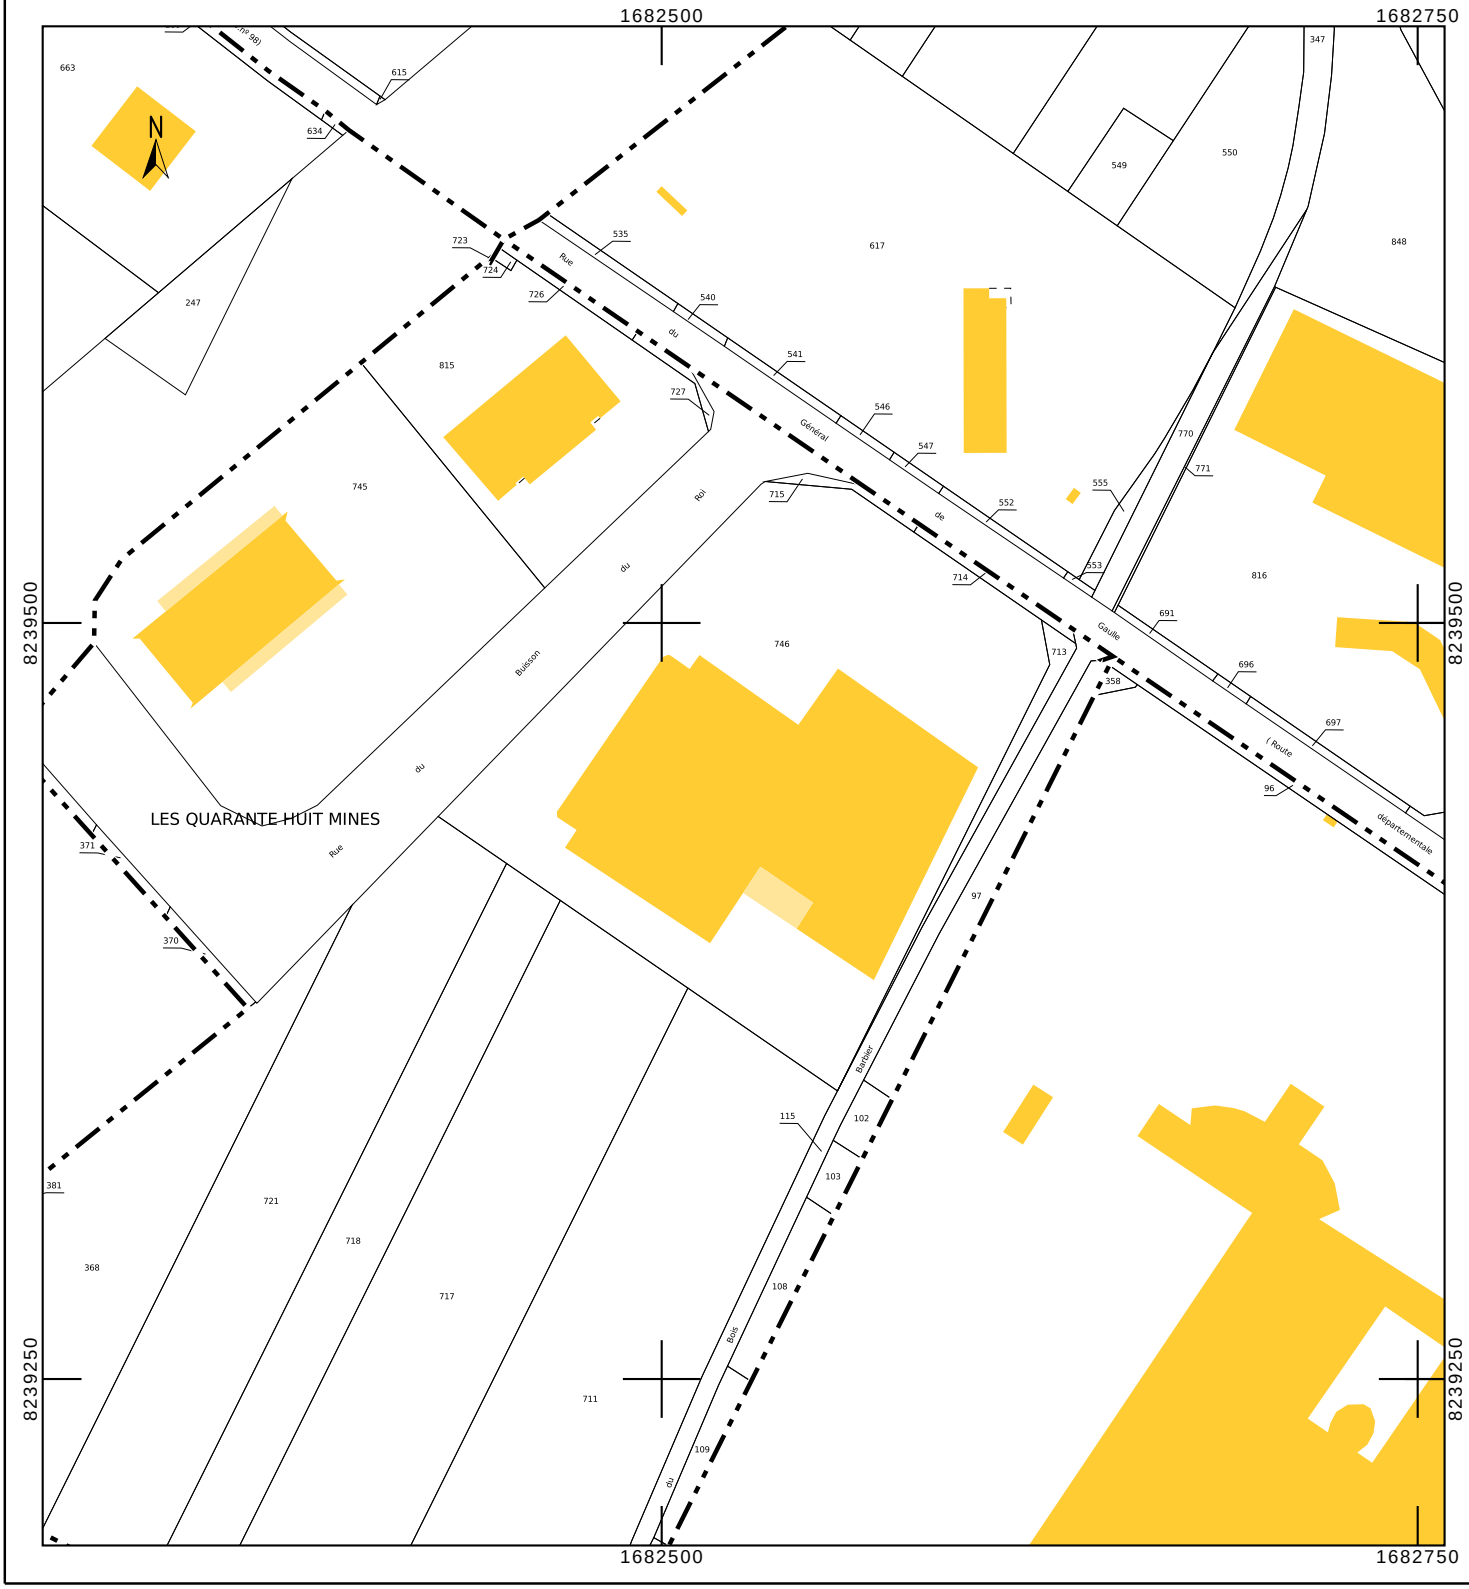
cadastre.gouv.fr