

**Arrêté préfectoral autorisant la société HORCHOLLE et Fils
à poursuivre et étendre l'exploitation d'une carrière de calcaire
sur le territoire de la commune de Bonneuil-en-Valois**

LA PRÉFÈTE DE L'OISE
Chevalier de la Légion d'honneur
Commandeur de l'ordre national du Mérite

Vu le code de l'environnement ;

Vu le code minier ;

Vu le décret du 29 juillet 2020 portant nomination de Mme Corinne Orzechowski en qualité de Préfète de l'Oise ;

Vu l'arrêté ministériel du 22 septembre 1994 relatif aux exploitations de carrières et aux installations de premier traitement des matériaux de carrières ;

Vu l'arrêté ministériel modifié du 9 février 2004 relatif à la détermination du montant des garanties financières de remise en état des carrières prévues par la législation des installations classées ;

Vu l'arrêté ministériel du 29 septembre 2005 relatif à l'évaluation et à la prise en compte de la probabilité d'occurrence, de la cinétique, de l'intensité des effets et de la gravité des conséquences des accidents potentiels dans les études de dangers des installations classées soumises à autorisation ;

Vu l'arrêté préfectoral du 24 novembre 2011 autorisant la société HORCHOLLE et Fils à exploiter une carrière de pierres calcaires sur le territoire de la commune de Bonneuil-en-Valois ;

Vu l'arrêté préfectoral du 21 décembre 2020 donnant délégation de signature à M. Sébastien Lime, Secrétaire Général de la préfecture de l'Oise ;

Vu l'arrêté préfectoral du 8 avril 2021 ordonnant l'organisation d'une enquête publique du 24 avril 2021 au 10 mai 2021 inclus sur le territoire des communes de Bonneuil-en-Valois, Éméville, Fresnoy-la-Rivière, Haramont, Morienvall, Retheuil, Russy-Bémont et Vez.

Vu la décision d'examen au cas par cas du 22 mai 2019 indiquant que le projet d'extension de la carrière exploitée par la société HORCHOLLE et Fils sur la commune de Bonneuil-en-Valois n'est pas soumis à étude d'impact ;

Vu le schéma départemental des carrières de l'Oise approuvé par l'arrêté préfectoral du 14 octobre 2015 ;

Vu la demande présentée le 20 avril 2020 et complétée le 26 octobre 2020 par la société HORCHOLLE et Fils, dont le siège social est situé 395 rue de la Fontaine, 60123 Bonneuil-en-Valois en vue d'obtenir

l'autorisation d'exploiter une carrière de calcaire sur le territoire de la commune de Bonneuil-en-Valois aux lieux-dits « La Croix Huyart » et « La Crannièrè » ;

Vu la décision du 28 janvier 2021 de la présidente du tribunal administratif d'Amiens portant désignation du commissaire-enquêteur ;

Vu l'accomplissement des formalités d'affichage réalisé dans ces communes de l'avis au public ;

Vu les publications de cet avis, dans deux journaux locaux ;

Vu le registre d'enquête et l'avis du commissaire enquêteur du 16 juin 2021 ;

Vu l'accomplissement des formalités de publication sur le site internet de la préfecture ;

Vu l'avis émis par le conseil municipal de la commune de Bonneuil-en-Valois ;

Vu les avis exprimés par les différents services et organismes consultés en application des articles R. 181-18 à R. 181-32 du code de l'environnement ;

Vu le rapport et les propositions du 16 juin 2021 de l'inspection des installations classées ;

Vu l'avis du 7 juillet 2021 de la Commission départementale de la nature, des paysages et des sites au cours duquel le demandeur a été entendu ;

Vu le projet d'arrêté porté à la connaissance du demandeur par mail du 20 août 2021 ;

Vu l'absence d'observation présentée par le demandeur sur ce projet ;

Considérant que les activités exploitées par la société HORCHOLLE et Fils sur le territoire de la commune de Bonneuil-en-Valois relèvent du régime de l'autorisation au titre de l'article L. 512-1 du code de l'environnement ;

Considérant que, conformément aux dispositions de l'article L. 512-1 du code de l'environnement, l'autorisation, dénommée autorisation environnementale, est délivrée dans les conditions prévues au chapitre unique du titre VIII du livre 1er du code de l'environnement ;

Considérant qu'en application des dispositions de l'article L. 181-3 du code de l'environnement, l'autorisation environnementale ne peut être accordée que si les mesures qu'elle comporte assurent la prévention des dangers ou inconvénients pour les intérêts mentionnés à l'article L. 511-1 ;

Considérant qu'aucune opposition ou objection de principe n'a été formulée à l'encontre du projet par les services administratifs consultés, ni par les communes ;

Considérant qu'aucune observation n'a été formulée lors de l'enquête publique ;

Considérant que le commissaire enquêteur a, en conclusion de son rapport, émis un avis favorable au projet ;

Considérant que les activités exploitées sur le site susvisé et notamment l'extraction de matériaux calcaires sont de nature à porter atteinte aux intérêts mentionnés à l'article L. 511-1 du Code de l'environnement et qu'il convient, par conséquent, de prévoir les mesures adaptées destinées à protéger ces intérêts ;

Considérant que les conditions d'aménagement et d'exploitation prévues dans le dossier de demande d'autorisation d'exploiter permettent de limiter les inconvénients et dangers ;

Considérant que les mesures imposées à l'exploitant tiennent compte des résultats des consultations menées en application de l'article L. 123-1-A et suivants du Code de l'environnement et sont de nature à prévenir les nuisances et les risques présentés par les installations ;

Considérant en particulier que parmi les mesures imposées figure une mesure d'évitement relative à la préservation d'une station Gesse de Nissole ;

Considérant que le début des travaux d'exploitation de la carrière n'est pas conditionné à la réalisation d'un diagnostic archéologique préalable ;

Considérant que les conditions légales de délivrance de l'autorisation sont réunies ;

Le pétitionnaire entendu,

Sur proposition du Secrétaire Général de la préfecture de l'Oise,

ARRÊTE

TITRE 1 - PORTÉE DE L'AUTORISATION ET CONDITIONS GÉNÉRALES

CHAPITRE 1.1 DOMAINE D'APPLICATION

La présente autorisation unique tient lieu d'autorisation d'exploiter au titre de l'article L. 181-1 du code de l'environnement.

CHAPITRE 1.2 BÉNÉFICIAIRE ET PORTÉE DE L'AUTORISATION

ARTICLE 1.2.1. EXPLOITANT TITULAIRE DE L'AUTORISATION

La société HORCHOLLE et Fils dont le siège social est situé 395 rue de la Fontaine, 60123 Bonneuil-en-Valois, est autorisée, sous réserve du respect des prescriptions du présent arrêté, à exploiter sur le territoire de la commune de Bonneuil-en-Valois, aux lieux-dits « La Croix Huyart » et « La Crannièrè » les installations détaillées dans les articles suivants.

ARTICLE 1.2.2. INSTALLATIONS SOUMISES A ENREGISTREMENT/DÉCLARATION

Les prescriptions du présent arrêté s'appliquent également aux autres installations ou équipements exploités dans l'établissement, qui, mentionnés ou non dans la nomenclature, sont de nature par leur proximité ou leur connexité avec une installation soumise à autorisation à modifier les dangers ou inconvénients de cette installation.

Les dispositions des arrêtés ministériels existants relatifs aux prescriptions générales applicables aux installations classées soumises à enregistrement/déclaration sont applicables aux installations classées soumises à enregistrement ou déclaration incluses dans l'établissement dès lors que ces prescriptions générales ne sont pas contraires à celles fixées dans le présent arrêté.

ARTICLE 1.2.3. MODIFICATIONS ET COMPLÉMENTS APPORTÉS AUX PRESCRIPTIONS DES ACTES ANTÉRIEURS

Les prescriptions de l'arrêté préfectoral du 24 novembre 2011 sont supprimées et remplacées par celles du présent arrêté.

CHAPITRE 1.3 NATURE DES INSTALLATIONS

ARTICLE 1.3.1. LISTE DES INSTALLATIONS CONCERNÉES PAR UNE RUBRIQUE DE LA NOMENCLATURE DES INSTALLATIONS CLASSÉES

Rubrique	Désignation de l'activité	Volume de l'activité	Régime
2510-1	Carrières ou autre extraction de matériaux (exploitation de), 1. Exploitation de carrières, à l'exception de celles visées au 5 et 6	Production annuelle maximal : 5 400 tonnes (3 000 m ³) Production annuelle moyenne : 2 700 tonnes (1 500 m ³)	Autorisation

ARTICLE 1.3.2. SITUATION DE L'ÉTABLISSEMENT

Les installations autorisées sont situées sur les communes, parcelles et lieux-dits suivants (voir le plan en annexe 1 du présent arrêté) :

Commune	Parcelles	Lieux-dits
Bonneuil-en-Valois	ZH 144	La Croix Huyart
	ZH 145	
	ZH 146	
	ZH 147	
	E 127	La Crannièrè
	E 128	
	E 129	

ARTICLE 1.3.3. AUTRES LIMITES DE L'AUTORISATION

La demande objet du présent arrêté représente une surface de 5,9 ha.

Compte tenu des bandes réglementaires de protection de 10 mètres, des zones d'évitement et des zones déjà exploitées, la surface exploitable est de 3,4 ha.

CHAPITRE 1.4 CONFORMITÉ AU DOSSIER DE DEMANDE D'AUTORISATION

Le dossier de demande est déposé sous l'entière responsabilité du demandeur et comporte des éléments d'appréciation sur l'installation, il est nécessaire de pouvoir s'y reporter de manière précise ; à cet effet les documents et plans sont repérés, datés et signés.

ARTICLE 1.4.1. CONFORMITÉ

Les installations et leurs annexes, objet du présent arrêté, sont disposées, aménagées et exploitées conformément aux plans et données techniques contenus dans les différents dossiers déposés par l'exploitant. En tout état de cause, elles respectent par ailleurs les dispositions du présent arrêté, des arrêtés complémentaires et les réglementations autres en vigueur.

CHAPITRE 1.5 DURÉE DE L'AUTORISATION

L'autorisation d'exploiter est accordée pour une durée de 30 ans à compter de la date de notification du présent arrêté. Les travaux de découverte et de remise en état sont inclus dans la durée d'autorisation.

Elle est accordée sous réserve du droit des tiers et n'a d'effet que dans les limites des droits d'extraction dont bénéficie le titulaire.

L'extraction de matériaux commercialisables ne doit plus être réalisée 6 mois avant la fin de la présente autorisation, cette période étant réservée à finaliser les travaux de remise en état.

L'exploitation ne peut être poursuivie au-delà que si une nouvelle autorisation est accordée. Il convient donc de déposer une nouvelle demande d'autorisation dans les formes réglementaires et en temps utile.

L'arrêté d'autorisation cesse de produire effet lorsque, sauf cas de force majeure, l'installation n'a pas été mise en service dans un délai de trois ans ou dans les conditions de l'article R. 181-48 du Code de l'environnement.

CHAPITRE 1.6 GARANTIES FINANCIÈRES

ARTICLE 1.6.1. OBJET DES GARANTIES FINANCIÈRES

L'autorisation d'exploiter est conditionnée par la constitution effective de garanties financières.

Les garanties financières définies par le présent arrêté s'appliquent pour les activités visées par la rubrique 2510-1 de la nomenclature des installations classées pour la protection de l'environnement et définies à l'article 1.3.1 du présent arrêté.

Conformément au paragraphe IV de l'article R. 516-2 du code de l'environnement, le montant des garanties financières est établi compte tenu du coût de la remise en état du site après exploitation.

Dans le cas où le site comporte des installations de stockage de déchets inertes résultant de son exploitation, les garanties financières tiennent aussi compte de :

- la surveillance des installations de stockage de déchets inertes et de terres non polluées résultant de l'exploitation de la carrière lorsqu'elles sont susceptibles de donner lieu à un accident majeur à la suite d'une défaillance ou d'une mauvaise exploitation, tel que l'effondrement d'une verse ou la rupture d'une digue ;
- l'intervention en cas d'effondrement de verses ou de rupture de digues constituées de déchets inertes et de terres non polluées résultant de l'industrie extractive lorsque les conséquences sont susceptibles de donner lieu à un accident majeur.

ARTICLE 1.6.2. MONTANT DES GARANTIES FINANCIÈRES

Le site est exploité en 6 phases.

Les garanties financières se décomposent de la façon suivante :

Périodes	Surface de l'emprise des infrastructures (ha)	Surfaces en chantier (ha)	Surfaces de front (ha)	Montant garanties financières
T1 : T0 + 5 ans	0,580	0,660	0,211	43 665 €
T2 : T1 + 5 ans	0,475	0,828	0,244	49 669 €
T3 : T2 + 5 ans	0,430	0,852	0,244	49 873 €
T4 : T3 + 5 ans	0,587	0,852	0,340	54 805 €
T5 : T4 + 5 ans	0,587	0,562	0,340	42 292 €

T6 : T5 + 5 ans	0,475	0,519	0,180	35 103 €
-----------------	-------	-------	-------	----------

Il a été défini selon la méthode forfaitaire définie dans l'arrêté ministériel du 9 février 2004 en prenant en compte un indice TP01 de 111,8 (valeur du mois de mai 2019 parue au JO le 23 août 2019) et un taux de TVA de 0,2.

ARTICLE 1.6.3. ÉTABLISSEMENT DES GARANTIES FINANCIÈRES

Dès la notification du présent arrêté, dans les conditions prévues par le présent arrêté, l'exploitant adresse au Préfet :

- le document attestant la constitution des garanties financières établi dans les formes prévues par l'arrêté ministériel du 31 juillet 2012 relatif aux modalités de constitution des garanties financières prévues aux articles R. 516-1 et suivants du code de l'environnement ;
- la valeur datée du dernier indice public TP01.

Une copie de ce document est adressé à l'inspection des installations classées.

ARTICLE 1.6.4. RENOUELEMENT DES GARANTIES FINANCIÈRES

Sauf dans le cas de constitution des garanties par consignation à la Caisse des dépôts et consignation, le renouvellement des garanties financières intervient au moins trois mois avant la date d'échéance du document prévu à l'article 1.6.3.

Pour attester du renouvellement des garanties financières, l'exploitant adresse au Préfet, au moins trois mois avant la date d'échéance, un nouveau document conformément à l'article R. 516-2-V du Code de l'environnement.

ARTICLE 1.6.5. ACTUALISATION DES GARANTIES FINANCIÈRES

L'exploitant est tenu d'actualiser le montant des garanties financières et en atteste auprès du Préfet dans les cas suivants :

- tous les cinq ans au prorata de la variation de l'indice publié TP 01 ;
- sur une période au plus égale à cinq ans, lorsqu'il y a une augmentation supérieure à 15 (quinze) % de l'indice TP 01, et ce dans les six mois qui suivent ces variations.

ARTICLE 1.6.6. MODIFICATION DU MONTANT DES GARANTIES FINANCIÈRES

L'exploitant informe le préfet, dès qu'il en a connaissance, de tout changement de garant, de tout changement de formes de garanties financières ou encore de toutes modifications des modalités de constitution des garanties financières, ainsi que de tout changement des conditions d'exploitation conduisant à une modification du montant des garanties financières.

ARTICLE 1.6.7. ABSENCE DE GARANTIES FINANCIÈRES

Outre les sanctions rappelées à l'article L. 516-1 du code de l'environnement, l'absence de garanties financières peut entraîner la suspension du fonctionnement des installations classées visées au présent arrêté, après mise en œuvre des modalités prévues à l'article L. 171-8 de ce code. Conformément à l'article L.171-9 du même code, pendant la durée de la suspension, l'exploitant est tenu d'assurer à son personnel le paiement des salaires, indemnités et rémunérations de toute nature auxquels il avait droit jusqu'alors.

ARTICLE 1.6.8. APPEL DES GARANTIES FINANCIÈRES

Le Préfet appelle et met en œuvre les garanties financières :

- soit en cas de non-exécution par l'exploitant des opérations mentionnées au IV de l'article R. 516-2 du code de l'environnement, après intervention des mesures prévues au I de l'article L. 171-8 du même code ;
- soit en cas d'ouverture ou de prononcé d'une procédure de liquidation judiciaire à l'égard de l'exploitant ;
- soit en cas de disparition de l'exploitant personne morale par suite de sa liquidation amiable ou du décès de l'exploitant personne physique.

Lorsque les garanties financières sont constituées dans les formes prévues au e) du point I. de l'article R. 516-2 et que l'appel mentionné au premier alinéa du présent article est demeuré infructueux, le préfet appelle les garanties financières auprès de l'établissement de crédit, la société de financement, l'entreprise d'assurance, la société de caution mutuelle ou le fonds de garantie ou la Caisse des dépôts et consignations, garant de la personne morale ou physique mentionnée au e) susmentionné :

- soit en cas d'ouverture ou de prononcé d'une procédure de liquidation judiciaire à l'encontre du garant personne physique ou morale susmentionné ;
- soit en cas de disparition du garant personne morale par suite de sa liquidation amiable ou du décès du garant personne physique mentionné au e) susmentionné ;
- soit en cas de notification de la recevabilité de la saisine de la commission de surendettement par le garant personne physique ;
- soit en cas de défaillance du garant personne physique, ou du garant personne morale résultant d'une sommation de payer suivie de refus ou demeurée sans effet pendant un délai d'un mois à compter de la signification de la sommation faite à celui-ci par le préfet.

ARTICLE 1.6.9. LEVÉE DE L'OBLIGATION DE GARANTIES FINANCIÈRES

L'obligation de garanties financières est levée à la cessation d'exploitation des installations nécessitant la mise en place des garanties financières, et après que les travaux couverts par les garanties financières ont été normalement réalisés.

Ce retour à une situation normale est constaté, dans le cadre de la procédure de cessation d'activité prévue aux articles R. 512-39-1 à R. 512-39-3 par l'inspection des installations classées qui établit un procès-verbal constatant la réalisation des travaux.

L'obligation de garanties financières est levée par arrêté préfectoral après consultation des maires des communes intéressées.

En application de l'article R. 516-5 du code de l'environnement, le préfet peut demander la réalisation, aux frais de l'exploitant, d'une évaluation critique par un tiers expert des éléments techniques justifiant la levée de l'obligation de garanties financières.

CHAPITRE 1.7 MODIFICATIONS / CESSATION D'ACTIVITÉ

ARTICLE 1.7.1. PORTER À CONNAISSANCE

Toute modification apportée par le demandeur aux installations, à leur mode d'utilisation ou à leur voisinage, et de nature à entraîner un changement notable des éléments du dossier de demande d'autorisation, est portée avant sa réalisation à la connaissance du Préfet avec tous les éléments d'appréciation.

ARTICLE 1.7.2. MISE À JOUR DES ÉTUDES D'IMPACT ET DE DANGERS

Les études d'impact et de dangers sont actualisées à l'occasion de toute modification notable telle que prévue à l'article R. 181-46 du code de l'environnement. Ces compléments sont systématiquement communiqués au Préfet qui pourra demander une analyse critique d'éléments du dossier justifiant des vérifications particulières, effectuée par un organisme extérieur expert dont le choix est soumis à son approbation. Tous les frais engagés à cette occasion sont supportés par l'exploitant.

ARTICLE 1.7.3. ÉQUIPEMENTS ABANDONNÉS

Les équipements abandonnés ne doivent pas être maintenus dans les installations. Toutefois, lorsque leur enlèvement est incompatible avec les conditions immédiates d'exploitation, des dispositions matérielles interdiront leur réutilisation afin de garantir leur mise en sécurité et la prévention des accidents.

ARTICLE 1.7.4. TRANSFERT SUR UN AUTRE EMPLACEMENT

Tout transfert sur un autre emplacement des installations visées sous l'article 1.3 du présent arrêté nécessite une nouvelle demande d'autorisation ou d'enregistrement ou déclaration.

ARTICLE 1.7.5. CHANGEMENT D'EXPLOITANT

Le changement d'exploitant est soumis à autorisation. Le nouvel exploitant adresse au Préfet la demande d'autorisation de changement d'exploitant, à laquelle sont annexés les documents établissant ses capacités techniques et financières et l'acte attestant de la constitution de ses garanties financières.

ARTICLE 1.7.6. RENOUVELLEMENT OU EXTENSION

Toute demande de renouvellement d'autorisation d'exploiter et/ou d'extension de la présente autorisation doit être sollicitée, a minima, 24 mois avant la date d'échéance de la présente autorisation.

ARTICLE 1.7.7. CESSATION D'ACTIVITÉ

Sans préjudice des mesures de l'article R. 181-48 du code de l'environnement, pour l'application des articles R. 512-39-1 à R. 512-39-5, la remise en état est à vocation agricole et écologique, dans les conditions prévues au chapitre 6.3 du présent arrêté.

Lorsque l'installation classée est mise à l'arrêt définitif, l'exploitant notifie au Préfet la date de cet arrêt six mois au moins avant celui-ci. La notification prévue ci-dessus, indique les mesures prises ou prévues pour assurer, dès l'arrêt de l'exploitation, la mise en sécurité du site. Ces mesures comportent notamment :

- l'évacuation ou l'élimination des produits dangereux, et, pour les installations autres que les installations de stockage de déchets, celle des déchets présents sur le site ;
- des interdictions ou limitations d'accès au site ;
- la suppression des risques d'incendie et d'explosion ;
- la surveillance des effets de l'installation sur son environnement.

L'exploitant est tenu de transmettre au Préfet un mémoire précisant les mesures prises ou prévues pour assurer la protection des intérêts mentionnés à l'article L. 511-1 du code de l'environnement compte-tenu du type d'usage défini. Ce mémoire est transmis en même temps que la notification d'arrêt définitif. Il doit être accompagné d'un plan mis à jour de la carrière, de photographies datées des différentes phases d'exploitation et de l'état actuel du site, d'un plan de remise en état définitif et d'un mémoire relatif aux travaux de remise en état.

En outre, l'exploitant place le site de l'installation dans un état tel qu'il ne puisse porter atteinte aux intérêts mentionnés à l'article L. 511-1 du code de l'environnement et qu'il permette un usage futur du site déterminé selon l'usage prévu au premier alinéa du présent article.

CHAPITRE 1.8 RÉGLEMENTATION APPLICABLE

ARTICLE 1.8.1. RÉGLEMENTATION APPLICABLE

Sans préjudice de la réglementation en vigueur, sont notamment applicables à l'établissement les prescriptions qui le concernent des textes cités ci-dessous (liste non exhaustive):

Dates	Textes
29/09/2005	Arrêté du 29 septembre 2005 relatif à l'évaluation et à la prise en compte de la probabilité d'occurrence, de la cinétique, de l'intensité des effets et de la gravité des conséquences des accidents potentiels dans les études de dangers des installations classées soumises à autorisation
9/02/2004	Arrêté ministériel modifié du 9 février 2004 relatif à la détermination du montant des garanties financières de remise en état des carrières prévues par la législation des installations classées
23/01/1997	Arrêté ministériel du 23/01/97 relatif à la limitation des bruits émis dans l'environnement par les installations classées pour la protection de l'environnement
22/09/1994	Arrêté ministériel du 22 septembre 1994 relatif aux exploitations de carrières et aux installations de premier traitement des matériaux de carrières

ARTICLE 1.8.2. RESPECT DES AUTRES LÉGISLATIONS ET RÉGLEMENTATIONS

Les dispositions de cet arrêté préfectoral sont prises sans préjudice :

- des autres législations et réglementations applicables, et notamment le Code minier, le Code civil, le Code de l'urbanisme, le Code du travail et le Code général des collectivités territoriales, la réglementation sur les équipements sous pression,
- des schémas, plans et autres documents d'orientation et de planification approuvés.

Les droits des tiers sont et demeurent expressément réservés.

La présente autorisation ne vaut pas permis de construire.

TITRE 2 – GESTION DE L'ÉTABLISSEMENT

CHAPITRE 2.1 EXPLOITATION DES INSTALLATIONS: OBJECTIFS GÉNÉRAUX

L'exploitant prend toutes les dispositions nécessaires dans la conception l'aménagement, l'entretien et l'exploitation des installations pour :

- limiter le prélèvement et la consommation d'eau ;
- limiter les émissions de polluants dans l'environnement ;
- la gestion des effluents et déchets en fonction de leurs caractéristiques, ainsi que la réduction des quantités rejetées ;
- prévenir en toutes circonstances, l'émission, la dissémination ou le déversement, chroniques ou accidentels, directs ou indirects, de matières ou substances qui peuvent présenter des dangers ou inconvénients pour la commodité de voisinage, pour la santé, la sécurité, la salubrité publique, pour l'agriculture, pour la protection de la nature, de l'environnement et des paysages, pour l'utilisation rationnelle de l'énergie ainsi que pour la conservation des sites et des monuments ainsi que des éléments du patrimoine archéologique.

CHAPITRE 2.2 RÉSERVES DE PRODUITS OU MATIÈRES CONSOMMABLES

L'établissement dispose de réserves suffisantes de produits ou matières consommables utilisés de manière courante ou occasionnelle pour assurer la protection de l'environnement tels que produits de neutralisation, produits absorbants...

CHAPITRE 2.3 PROPRETÉ

L'exploitant prend les dispositions appropriées qui permettent d'intégrer l'installation dans le paysage. L'ensemble des installations est maintenu propre et entretenu en permanence.

L'exploitant prend les mesures nécessaires afin d'éviter la dispersion sur les voies publiques et les zones environnantes de poussières, papiers, boues, déchets ...

Des dispositifs d'arrosage, de lavage de roues ... sont mis en place en tant que de besoin.

CHAPITRE 2.4 DANGER OU NUISANCE NON PRÉVENU

Tout danger ou nuisance non susceptible d'être prévenu par les prescriptions du présent arrêté est immédiatement porté à la connaissance du Préfet par l'exploitant.

CHAPITRE 2.5 INCIDENTS OU ACCIDENTS : DÉCLARATION ET RAPPORT

L'exploitant est tenu à déclarer dans les meilleurs délais à l'inspection des installations classées les accidents ou incidents survenus du fait du fonctionnement de son installation qui sont de nature à porter atteinte aux intérêts mentionnés à l'article L. 511-1 du code de l'environnement.

Un rapport d'accident ou, sur demande de l'inspection des installations classées, un rapport d'incident est transmis par l'exploitant à l'inspection des installations classées. Il précise notamment les circonstances et les causes de l'accident ou de l'incident, les effets sur les personnes et l'environnement, les mesures prises ou envisagées pour éviter un accident ou un incident similaire et pour en pallier les effets à moyen ou long terme.

Ce rapport est transmis sous 15 jours à l'inspection des installations classées.

CHAPITRE 2.6 RÉCAPITULATIF DES DOCUMENTS TENUS À LA DISPOSITION DE L'INSPECTION

L'exploitant établit et tient à jour un dossier comportant les documents suivants :

- le dossier de demande d'autorisation initial ;
- les plans tenus à jour ;
- les récépissés de déclaration et les prescriptions générales, en cas d'installations soumises à déclaration non couvertes par un arrêté d'autorisation ;

- les arrêtés préfectoraux associés aux enregistrements et les prescriptions générales ministérielles, en cas d'installations soumises à enregistrement non couvertes par un arrêté d'autorisation ;
- les arrêtés préfectoraux relatifs aux installations soumises à autorisation, pris en application de la législation relative aux installations classées pour la protection de l'environnement ;
- tous les documents, enregistrements, résultats de vérification et registres répertoriés dans le présent arrêté ; ces documents peuvent être informatisés, mais dans ce cas
- des dispositions doivent être prises pour la sauvegarde des données.

Ce dossier est tenu en permanence à la disposition de l'inspection des installations classées sur le site. Les documents visés dans le dernier alinéa ci-dessus sont tenus à la disposition de l'inspection des installations classées sur le site durant 5 années au minimum.

CHAPITRE 2.7 RÉCAPITULATIF DES DOCUMENTS À TRANSMETTRE À L'INSPECTION

ARTICLE 2.7.1 RÉCAPITULATIF DES DOCUMENTS À TRANSMETTRE À L'INSPECTION

L'exploitant transmet à l'inspection les documents suivants :

Articles	Contrôles à effectuer	Périodicité du contrôle
Art. 7.2.1	Niveaux sonores	Trois mois après le début des travaux puis tous les trois ans

Articles	Documents à transmettre	Périodicités / échéances
Art. 1.6.3	Attestation de constitution de garanties financières	Dès la notification du présent arrêté, puis tous les 5 ans ou avant 6 mois suivant une augmentation de plus de 15 % de la TP01
Art. 1.7.7	Notification de mise à l'arrêt définitif	6 mois avant la date de cessation d'activité
Art. 6.2.2	Plan d'exploitation	Annuelle
Art. 7.3	Déclaration annuelle des émissions	Annuelle (GEREP : site de télédéclaration)

TITRE 3 - PRÉVENTION DES POLLUTIONS

CHAPITRE 3.1 PRINCIPES GÉNÉRAUX

ARTICLE 3.1.1. DISPOSITIONS GÉNÉRALES

L'exploitant doit prendre toutes les dispositions nécessaires dans l'exploitation des installations pour réduire la pollution de l'air, de l'eau, des sols ainsi que les nuisances sonores, olfactives, vibratoires et visuelles.

ARTICLE 3.1.2 POLLUTIONS ACCIDENTELLES

Les dispositions appropriées sont prises pour réduire la probabilité des émissions accidentelles et pour que les rejets correspondants ne présentent pas de dangers pour la santé et la sécurité publique.

Tout stockage de produits liquides susceptibles de créer une pollution des eaux ou des sols sur le site est strictement interdit.

L'entretien journalier des engins d'exploitation impliquant l'usage d'huiles, de dégraissants ou de fioul n'est pas réalisé sur le site.

Le ravitaillement des engins est autorisé sur le site. Le ravitaillement des engins est effectué sur une aire étanche ou sur tout dispositif équivalent formant cuvette de rétention ou dirigeant tout déversement accidentel vers une capacité de rétention ou tout dispositif permettant de limiter les conséquences potentielles d'un déversement.

Un kit anti-pollution est présent sur le site pour intervention en cas de déversement accidentel d'hydrocarbures ou d'huiles. Les produits récupérés en cas d'accident sont éliminés en tant que déchets dans des filières adaptées et dûment autorisées.

CHAPITRE 3.2 PRÉVENTION DE LA POLLUTION ATMOSPHÉRIQUE

ARTICLE 3.2.1. ODEURS

Les dispositions nécessaires sont prises pour que l'établissement ne soit pas à l'origine de gaz odorants, susceptibles d'incommoder le voisinage, de nuire à la santé ou à la sécurité publique.

ARTICLE 3.2.2. ÉMISSIONS DIFFUSES ET ENVOLS DE POUSSIÈRES

L'exploitant prend toutes les dispositions nécessaires pour limiter les émissions atmosphériques diffuses et la propagation des poussières. Les dispositifs de limitation des émissions de poussières résultant du fonctionnement de l'installation mobile de traitement des matériaux sont aussi complets et efficaces que possible.

L'exploitant est également tenu :

- d'entretenir et de maintenir en bon état l'ensemble des engins susceptibles d'être utilisés sur la carrière ;
- de limiter la vitesse de circulation des engins à l'intérieur du périmètre de la présente autorisation à 30 km/h ;
- d'arroser les pistes de circulation interne par temps sec, en cas de besoin ;
- de bâcher et de contrôler le bâchage des semi-remorques en cas de besoin ;
- de nettoyer les roues des engins, si besoin.

ARTICLE 3.2.3. BRÛLAGE À L'AIR LIBRE

Le brûlage à l'air libre est interdit.

CHAPITRE 3.3 GESTION ET SURVEILLANCE DES EAUX

ARTICLE 3.3.1. ÉCOULEMENT DES EAUX SUPERFICIELLES

Toutes dispositions sont prises pour ne pas perturber de façon notable le régime hydraulique existant, tant en cours de l'exploitation qu'après remise en état des lieux. En particulier, des merlons sont

installés en crête de fosse pour empêcher les eaux de ruissellement extérieures à la carrière d'atteindre l'excavation.

ARTICLE 3.3.2. PRÉLÈVEMENTS ET CONSOMMATIONS D'EAU

L'exploitation de la carrière ne nécessite pas d'eau.

ARTICLE 3.3.3. GESTION DES REJETS DES EAUX

Le site n'est à l'origine d'aucun rejet aqueux.

TITRE 4 – DÉCHETS PRODUITS

ARTICLE 4.1.1. LIMITATION DE LA PRODUCTION DE DÉCHETS

L'exploitant prend toutes les dispositions nécessaires dans la conception, l'aménagement, et l'exploitation de ses installations pour :

- en priorité réduire la production et la nocivité des déchets ;
- assurer une bonne gestion des déchets de son exploitation en privilégiant, dans l'ordre :
 - a) la préparation en vue de la réutilisation ;
 - b) le recyclage ;
 - c) toute autre valorisation, notamment la valorisation énergétique ;
 - d) l'élimination.

Cet ordre de priorité peut être modifié si cela se justifie compte tenu des effets sur l'environnement et la santé humaine, et des conditions techniques et économiques. L'exploitant tient alors les justifications nécessaires à disposition de l'inspection des installations classées.

ARTICLE 4.1.2. DÉCHETS GÉRÉS À L'EXTÉRIEUR DE L'ÉTABLISSEMENT

L'exploitant oriente les déchets produits dans des filières propres à garantir les intérêts visés à l'article L. 511-1 et L. 541-1 du code de l'environnement.

Il s'assure que la personne à qui il remet les déchets est autorisée à les prendre en charge et que les installations destinataires des déchets sont régulièrement autorisées à cet effet.

Il fait en sorte de limiter le transport des déchets en distance et en volume.

ARTICLE 4.1.3. DÉCHETS GÉRÉS À L'INTÉRIEUR DE L'ÉTABLISSEMENT

Tout traitement de déchets dans l'enceinte de l'établissement est interdit.

Le mélange de déchets dangereux de catégories différentes, le mélange de déchets dangereux avec des déchets non dangereux et le mélange de déchets dangereux avec des substances, matières ou produits qui ne sont pas des déchets sont interdits.

ARTICLE 4.1.4. TRANSPORT

L'exploitant tient un registre chronologique où sont consignés tous les déchets sortant. Le contenu minimal des informations du registre est fixé en référence à l'arrêté du 29 février 2012 fixant le contenu des registres mentionnés aux articles R. 541-43 et R. 541-46 du code de l'environnement.

Chaque lot de déchets dangereux expédié vers l'extérieur est accompagné du bordereau de suivi défini à l'article R. 541-45 du code de l'environnement. Les bordereaux et justificatifs correspondants sont tenus à la disposition de l'inspection des installations classées sur le site durant 5 années au minimum.

Les opérations de transport de déchets (dangereux ou non) respectent les dispositions des articles R. 541-49 à R. 541-64 et R. 541-79 du code de l'environnement relatifs à la collecte, au transport, au

négoce et au courtage de déchets. La liste mise à jour des transporteurs utilisés par l'exploitant, est tenue à la disposition de l'inspection des installations classées.

L'importation ou l'exportation de déchets (dangereux ou non) est réalisée en conformité avec le règlement (CE) n° 1013/2006 du Parlement européen et du Conseil du 14 juin 2006 concernant les transferts de déchets.

L'ensemble des documents démontrant l'accomplissement des formalités du présent article est tenu à la disposition de l'inspection des installations classées.

TITRE 5 - PRÉVENTION DES NUISANCES SONORES, DES VIBRATIONS ET DES ÉMISSIONS LUMINEUSES

CHAPITRE 5.1 DISPOSITIONS GÉNÉRALES

ARTICLE 5.1.1. AMÉNAGEMENTS

L'installation est équipée et exploitée de façon que son fonctionnement ne puisse être à l'origine de bruits transmis par voie aérienne ou solidienne, de vibrations mécaniques susceptibles de compromettre la santé ou la sécurité du voisinage ou de constituer une nuisance pour celle-ci.

Les prescriptions de l'arrêté ministériel du 23 janvier 1997 modifié relatif à la limitation des bruits émis dans l'environnement par les installations relevant du livre V titre I du Code de l'Environnement, ainsi que les règles techniques annexées à la circulaire du 23 juillet 1986 relative aux vibrations mécaniques émises dans l'environnement par les installations classées sont applicables.

ARTICLE 5.1.2. VÉHICULES ET ENGIN

Les véhicules de transport, les matériels de manutention et les engins de chantier utilisés à l'intérieur de l'établissement, et susceptibles de constituer une gêne pour le voisinage, sont conformes à la réglementation en vigueur.

ARTICLE 5.1.3. APPAREILS DE COMMUNICATION

L'usage de tout appareil de communication par voie acoustique (sirènes, avertisseurs, haut-parleurs ...) gênant pour le voisinage est interdit sauf si leur emploi est exceptionnel et réservé à la prévention ou au signalement d'incidents graves ou d'accidents.

CHAPITRE 5.2 NIVEAUX ACOUSTIQUES

ARTICLE 5.2.1. EXPLOITATION DE LA CARRIÈRE

L'exploitation de la carrière se fait de 07h00 à 19h00 du lundi au vendredi.

L'exploitation les samedi, dimanche et jours fériés est interdite ainsi que l'exploitation nocturne.

ARTICLE 5.2.2. VALEURS LIMITES D'ÉMERGENCE

Les émissions sonores dues aux activités des installations ne doivent pas engendrer une émergence supérieure aux valeurs admissibles fixées dans le tableau ci-après, dans les zones à émergence réglementée.

Niveau de bruit ambiant existant dans les zones à émergence réglementée (incluant le bruit de l'établissement)	Émergence admissible pour la période allant de 7h à 22h, sauf dimanches et jours fériés
Supérieur à 35 dB(A) et inférieur ou égal à 45 dB(A)	6 dB(A)
Supérieur à 45 dB(A)	5 dB(A)

ARTICLE 5.2.3. NIVEAUX LIMITES DE BRUIT EN LIMITES D'EXPLOITATION

Les niveaux limites de bruit ne doivent pas dépasser en limite de propriété de l'établissement les valeurs suivantes pour les différentes périodes de la journée :

PÉRIODES	PÉRIODE DE JOUR Allant de 7h à 22h,
Niveau sonore limite admissible	70 dB(A)

CHAPITRE 5.3 VIBRATIONS

En cas d'émissions de vibrations mécaniques gênantes pour le voisinage ainsi que pour la sécurité des biens ou des personnes, les points de contrôle, les valeurs des niveaux limites admissibles ainsi que la mesure des niveaux vibratoires émis seront déterminés suivant les spécifications des règles techniques annexées à la circulaire ministérielle n° 23 du 23 juillet 1986 relative aux vibrations mécaniques émises dans l'environnement par les installations classées.

TITRE 6 - CONDITIONS D'EXPLOITATION DE LA CARRIÈRE

CHAPITRE 6.1 CONDITIONS PRÉALABLES À L'EXPLOITATION

ARTICLE 6.1.1. PANNEAUX D'AFFICHAGE

Préalablement aux travaux d'extraction, l'exploitant est tenu :

- de mettre en place sur chacune des voies d'accès à la carrière des panneaux indiquant en caractères apparents son identité, la référence du présent arrêté d'autorisation, l'objet des travaux et l'adresse de la mairie où le plan de remise en état de la carrière peut être consulté ;
- d'installer, en tous points nécessaires, des panneaux de limitation des vitesses des engins susceptibles de circuler à l'intérieur du périmètre de la présente autorisation ;
- d'installer, en tous points nécessaires, des panneaux indiquant la présence de plans d'eau et le risque de noyade ;
- d'installer, en tous points nécessaires, des panneaux interdisant l'accès au public. En particulier l'interdiction d'accéder à la zone de travaux sera matérialisée par des panneaux suffisamment adaptés et dimensionnés.

ARTICLE 6.1.2. BORNAGE

Préalablement aux travaux d'extraction, l'exploitant est tenu de placer des bornes de nivellement en tous points nécessaires pour déterminer le périmètre de l'autorisation. Ces bornes doivent demeurer en place jusqu'à l'achèvement des travaux d'exploitation et de remise en état. Elles sont repérées sur le plan d'exploitation et contrôlées a minima une fois par an, notamment à l'occasion de la mise à jour du plan d'exploitation mentionné à l'article 6.2.2.

À l'intérieur du périmètre ainsi déterminé, un piquetage indique la limite d'arrêt des travaux d'extraction (y compris celle des matériaux de découverte) qui doit se situer à au moins 10 mètres des limites des parcelles autorisées. Cette limite est matérialisée sur le terrain préalablement à la réalisation de la découverte dans un secteur donné et conservée jusqu'au réaménagement de ce même secteur. Elle est repérée sur le plan d'exploitation et contrôlée a minima une fois par an, notamment à l'occasion de la mise à jour du plan d'exploitation mentionné à l'article 6.2.2.

ARTICLE 6.1.3. CONTRÔLE DES ACCÈS

La carrière est fermée par un dispositif capable d'interdire l'accès à toute personne non autorisée.

ARTICLE 6.1.4. CLÔTURE

La limitation de l'accès à l'ensemble du périmètre d'exploitation définie par le présent arrêté est assurée au moyen d'une clôture. Cette clôture ne doit pas perturber le libre écoulement des eaux en périodes de crues et son intégrité doit être vérifiée régulièrement.

ARTICLE 6.1.5. ACCÈS À LA VOIE PUBLIQUE

Préalablement aux travaux d'extraction, l'exploitant s'assure que l'accès à la voirie publique est aménagé de telle sorte qu'il ne crée pas de risque pour la sécurité publique. Le débouché de l'accès à la carrière sur la voie publique est pré-signalé de part et d'autre par tout moyen fixe, visible par tout usager et maintenu en bon état.

ARTICLE 6.1.6. DÉCLARATION PRÉALABLE DE DÉBUT D'EXPLOITATION

Le début des travaux sur la carrière est également subordonné à la transmission préalable d'une déclaration de début d'exploitation au Préfet et à l'inspection des installations classées.

CHAPITRE 6.2 EXPLOITATION DE LA CARRIÈRE

ARTICLE 6.2.1. CONSIGNES D'EXPLOITATION

L'exploitation se fait sous la surveillance de personnes nommément désignées par l'exploitant et ayant une connaissance des dangers des produits stockés ou utilisés dans l'installation.

L'exploitant veille à la qualification professionnelle et à la formation « sécurité » de son personnel. En particulier, il est formé aux risques inhérents à l'exploitation d'une carrière de calcaire et à l'utilisation des moyens de lutte contre l'incendie.

L'exploitant établit a minima les consignes suivantes :

- liées à l'exploitation de l'ensemble des installations comportant explicitement les vérifications à effectuer, en conditions d'exploitation normale, en périodes de démarrage, de dysfonctionnement ou d'arrêt momentané de façon à permettre en toutes circonstances le respect des dispositions du présent arrêté ;
- liées à la prise en compte de la biodiversité ;
- l'interdiction de tout brûlage à l'air libre ;
- les procédures d'arrêt d'urgence et de mise en sécurité des installations de lavage et criblage,
- les mesures à prendre en cas de fuite d'hydrocarbures ;
- les moyens d'extinction à utiliser en cas d'incendie ;
- la procédure d'alerte avec les numéros de téléphone du responsable d'intervention de l'établissement, des services d'incendie et de secours, etc. ;
- l'obligation d'informer l'inspection des installations classées en cas d'accident.

L'ensemble de ces consignes est porté à la connaissance du personnel et affichées à des emplacements judicieux.

ARTICLE 6.2.2. PLAN D'EXPLOITATION

Dès le début des travaux d'extraction puis tous les ans, l'exploitant est tenu de réaliser et de transmettre à l'inspection des installations classées un plan d'échelle adapté à la superficie du site mis à jour. Ce plan, qui doit être daté et signé, fait notamment apparaître :

- les limites du périmètre sur lequel porte le droit d'exploiter ainsi que de ses abords, dans un rayon de 50 mètres ;
- le périmètre autorisé – 10 mètres minimum
- l'emplacement des différentes bornes définies à l'article 6.1.2 du présent arrêté ;
- les bords de la fouille ;
- les profondeurs d'extraction ;
- les courbes de niveau d'équidistance ;
- les zones remises en état.
-

ARTICLE 6.2.3. PLAN DE GESTION DES DÉCHETS INERTES ET DES TERRES NON POLLUÉES ISSUS DE L'EXPLOITATION DE LA CARRIÈRE

L'exploitant établit un plan de gestion des déchets d'extraction résultant du fonctionnement de la carrière. Ce plan est établi avant le début de l'exploitation.

Ce plan contient au moins les éléments suivants :

- la caractérisation des déchets et une estimation des quantités totales de déchets d'extraction qui seront stockés durant la période d'exploitation ;

- la description de l'exploitation générant ces déchets et des traitements ultérieurs auxquels ils sont soumis ;
 - en tant que de besoin, la description de la manière dont le dépôt des déchets peut affecter l'environnement et la santé humaine, ainsi que les mesures préventives qu'il convient de prendre pour réduire au minimum les incidences sur l'environnement ;
 - la description des modalités d'élimination ou de valorisation de ces déchets ;
 - le plan proposé en ce qui concerne la remise en état de la zone de stockage de déchets ;
 - les procédures de contrôle et de surveillance proposées ;
 - en tant que de besoin, les mesures de prévention de la détérioration de la qualité de l'eau et en vue de prévenir ou de réduire au minimum la pollution de l'air et du sol ;
 - une étude de l'état du terrain de la zone de stockage susceptible de subir des dommages dus à la zone de stockage de déchets.

Le plan de gestion est révisé par l'exploitant tous les cinq ans et dans le cas d'une modification apportée aux installations, à leur mode d'utilisation ou d'exploitation et de nature à entraîner une modification substantielle des éléments du plan. Il est transmis au préfet.

ARTICLE 6.2.4. PHASAGE

L'exploitation de la carrière est composée de 6 phases. Le phasage d'exploitation joint en annexe 2 du présent arrêté doit être respecté.

La partie sud du site est exploitée pendant les phases 1 à 3. La partie nord du site est exploitée pendant les phases 4 à 6.

La phase 1 débute au sud-est du site. L'extraction s'étend vers l'ouest pendant les phases 2 et 3.

La phase 4 débute au nord-ouest du site. L'extraction s'étend vers l'est avec la phase 5 puis vers le nord avec la phase 6.

Toute modification apportée au phasage fait l'objet d'un rapport à porter à connaissance au préfet.

ARTICLE 6.2.5. DÉCAPAGE

Le décapage est réalisé au fur et à mesure de la progression de l'exploitation avec réaménagement coordonné. Il est limité aux besoins annuels des travaux d'exploitation.

Le décapage se fait à l'aide d'une pelle hydraulique et d'une chargeuse.

Le décapage est réalisé de manière sélective afin de ne pas mêler les terres végétales aux stériles. Les terres végétales et les stériles sont stockés séparément et réutilisés intégralement pour la remise en état.

Les terres végétales sont stockées en merlons en périphérie des zones d'extraction avant reprise pour le réaménagement.

ARTICLE 6.2.6. EXTRACTION

Les bords des excavations de la carrière sont tenus à une distance horizontale d'au moins 10 mètres avec les limites du périmètre sur lequel porte la présente autorisation.

Sur cette zone appelée « bande des 10 mètres », toute excavation, tout stockage de matériaux extérieurs et/ou déchets et toute circulation d'engin sont interdits.

L'exploitation est conduite à sec, à ciel ouvert.

Les travaux d'extraction sont réalisés à l'aide d'une haveuse ou d'une pelle hydraulique puis d'une chargeuse.

L'emploi des substances explosives est interdit.

L'épaisseur maximale d'extraction est de 16 mètres. Aucune extraction n'est réalisée sous la côte 126,5 mètres NGF.

ARTICLE 6.2.7. FRONTS D'ABATTAGE

Les fronts et tas de déblais ne sont pas exploités de manière à créer une instabilité. Ils ne doivent pas comporter de surplombs.

À moins que son profil ne comporte pas de pente supérieure à 45°, le front d'abattage est constitué de gradins d'au plus 15 mètres de hauteur verticale.

ARTICLE 6.2.8. TRAITEMENT ET STOCKAGE DES MATÉRIAUX

Aucun traitement de matériaux n'est effectué sur le site.

Les matériaux extraits sont stockés dans le carreau de la carrière avant évacuation.

ARTICLE 6.2.9. TRANSPORT

Le transport des matériaux au départ de l'exploitation s'effectue par voie routière.

L'exploitant prend toutes les dispositions nécessaires pour que les véhicules sortant de son site ne soient pas sources de nuisances ou de dangers (envols de poussières, dépôts de poussières ou de boue sur les voies de circulation publiques, détérioration des voies, etc.). Le respect du poids total autorisé en charge doit être respecté. Les bennes des camions circulant « à vide » sont suspendues pour limiter les nuisances sonores. Si besoin, les dispositions suivantes sont mises en œuvre :

- bâchage des bennes ;
- passage d'une balayeuse afin de nettoyer la chaussée à la sortie de la carrière ;
- aspersion des pistes ;
- nettoyage des roues

ARTICLE 6.2.10. MESURES D'ÉVITEMENT, DE RÉDUCTION, DE COMPENSATION OU D'ACCOMPAGNEMENT FACE AUX IMPACTS SUR LA FAUNE, LA FLORE ET LES HABITATS NATURELS

Article 6.2.10.1. Mesures d'évitement :

Mesure E1 : préservation de la station Gesse de Nissole, au cours des premières années d'exploitation.

Article 6.2.10.2. Mesures de réduction :

Mesure R1 : réalisation des travaux de terrassement (décapage) dans respect de la période de sensibilité liée aux cycles de vie des espèces et préférentiellement durant la période comprise entre le mois d'août et le mois de février de l'année suivante.

Mesure R2 : préservation des zones calcaires et sabulicoles favorable au développement d'une flore originale en marge de la zone exploitée, en particulier sur les secteurs les plus thermophiles orientés au sud.

Mesure R3 : préservation de la Gesse de Nissole par un déplacement de la station sur un secteur plus favorable.

Mesure R4 : conservation de zones calcaires libres à la recolonisation végétale spontanée au terme du réaménagement du site.

Mesure R5 : mise en place de mesures (fauche, recépage ...) en vue d'éviter la prolifération des essences arbustives envahissantes.

Mesure R6 : utilisation exclusive d'essences locales dans les aménagements paysagers.

Article 6.2.10.3. Mesures de suivi et d'accompagnement :

Mesure SA 1 : suivi de la Gesse de Nissole (1 fois par an durant 5 ans puis 1 fois par an tous les 3 ans).

Mesure SA 2 : suivi, tous les 5 ans, de la fonctionnalité du site jusqu'au réaménagement final.

CHAPITRE 6.3 REMISE EN ÉTAT

ARTICLE 6.3.1. CONDITIONS DE REMISE EN ÉTAT

La remise en état doit être effectuée au fur et à mesure de l'avancement des travaux d'exploitation dans les conditions fixées dans le présent arrêté notamment vis-à-vis des enjeux de biodiversité en présence. Elle doit être achevée au plus tard à l'échéance de la présente autorisation, sauf dans le cas de renouvellement de l'autorisation d'exploiter.

L'extraction de matériaux commercialisables ne doit plus être réalisée 6 mois avant la fin de la présente autorisation, cette période étant réservée à finaliser les travaux de remise en état.

L'exploitant est tenu de remettre en état le site affecté par son activité compte-tenu des caractéristiques essentielles du milieu environnant et conformément aux engagements pris dans son dossier déposé le 20 avril 2020 complété le 26 octobre 2020.

ARTICLE 6.3.2. NATURE DE LA REMISE EN ÉTAT

Article 6.3.2.1. Nettoyage de l'ensemble des parcelles

Lors de la remise en état, l'exploitant est tenu de nettoyer l'ensemble des parcelles et, d'une manière générale, de supprimer toutes les structures n'ayant plus d'utilité.

En particulier, l'ensemble des déchets est évacué dans des filières dûment autorisées (valorisation, élimination, etc.) et l'ensemble des engins susceptibles d'être présents sont également être évacués.

Article 6.3.2.2. Remblaiement

Le remblaiement de la carrière se fait exclusivement avec les matériaux de découverte et les stériles stockés sur le site.

Article 6.3.2.3. Principe de remise en état

La remise en état est à vocation agricole et écologique.

Les terrains remis en culture sont remblayés à la côte du plateau environnant laissant une excavation résiduelle d'environ 108 000 m³.

Le remblaiement est réalisé avec les terres végétales issues du décapage, les déchets d'extraction, chutes de blocs et horizons marneux stériles.

Cette dépression a le modelé d'une vallée sèche perpendiculaire au coteau. La vallée sèche se raccorde aux lisières préservées du sud en bordure de coteau boisé. L'emprise des zones naturelles créées est d'environ 2,5 ha.

L'objectif est de donner une plus-value écologique au milieu en privilégiant les milieux ouverts calcicoles.

Pour éviter tout apport d'eau de ruissellement issue des parcelles cultivées, les pentes des terrains remis en culture en périphérie de la carrière sont orientées vers l'extérieur de la crête de fosse.

La terre végétale est concentrée sur les parcelles agricoles et les prairies. Les zones naturelles, et notamment les talus de la vallée sèche sont constituées de sols nus à dominante marno-calcaires et laissés à la colonisation spontanée.

Au nord, les fronts résiduels calcaires, séparés par une banquette de sécurité au toit des bancs durs ont une pente résultante d'environ 55°.

Une haie défensive est plantée au sommet des fronts pour en limiter l'accès et préserver la tranquillité des lieux.

Le plan de remise en état et les coupes « état final » sont donnés en annexe 3 du présent arrêté

CHAPITRE 6.4 PRÉVENTION DES RISQUES TECHNOLOGIQUES

ARTICLE 6.4.1. MOYENS DE LUTTE CONTRE L'INCENDIE

Les installations sont pourvues d'équipements de lutte contre l'incendie adaptés et conformes aux normes en vigueur. Ces matériels sont maintenus en bon état et vérifiés au moins une fois par an.

ARTICLE 6.4.2. INFORMATION

L'exploitant informe les services de secours de la mise en exploitation de la carrière et de sa localisation afin de faciliter leur éventuelle intervention. Le personnel présent sur le site dispose d'un moyen de communication fonctionnel.

TITRE 7 - SURVEILLANCE DES ÉMISSIONS ET DE LEURS EFFETS

CHAPITRE 7.1 PROGRAMME D'AUTO SURVEILLANCE

Afin de maîtriser les émissions de ses installations et de suivre leurs effets sur l'environnement, l'exploitant définit et met en œuvre sous sa responsabilité un programme de surveillance de ses émissions et de leurs effets dit programme d'auto surveillance. L'exploitant adapte et actualise la nature et la fréquence de cette surveillance pour tenir compte des évolutions de ses installations, de leurs performances par rapport aux obligations réglementaires, et de leurs effets sur l'environnement.

Les articles suivants définissent le contenu minimum de ce programme en termes de nature de mesure, de paramètres et de fréquence pour les différentes émissions ainsi que de fréquence de transmission des données d'auto-surveillance.

CHAPITRE 7.2 MODALITÉS D'EXERCICE ET CONTENU DE L'AUTO-SURVEILLANCE

ARTICLE 7.2.1. AUTO-SURVEILLANCE DES ÉMISSIONS SONORES ET TRANSMISSION DES RÉSULTATS

Dans un délai de trois mois suivant la notification du présent arrêté puis tous les 3 ans, l'exploitant est tenu de réaliser une mesure du niveau de bruit et de l'émergence. Les mesures sont effectuées selon la méthode définie en annexe de l'arrêté du 23 janvier 1997. Elles sont effectuées par un organisme qualifié dans des conditions représentatives du fonctionnement de l'installation sur une durée d'une demi-heure au moins.

Une mesure des émissions sonores peut être effectuée aux frais de l'exploitant par un organisme qualifié, notamment à la demande du préfet, si l'installation fait l'objet de plaintes ou en cas de modification de l'installation susceptible d'impacter le niveau de bruit généré dans les zones à émergence réglementée.

Dans le mois qui suit la réception des résultats, l'exploitant est tenu de les transmettre à l'inspection des installations classées. Ces résultats sont commentés et interprétés.

CHAPITRE 7.3 BILAN ENVIRONNEMENT ANNUEL

L'exploitant adresse au préfet, au plus tard le 1^{er} avril de chaque année, un bilan annuel portant sur l'année précédente des caractéristiques liées à l'activité d'extraction (volume extrait, remise en état ...).

L'exploitant transmet dans le même délai par voie électronique à l'inspection des installations classées une copie de cette déclaration suivant un format fixé par le ministre chargé de l'inspection des installations classées.

TITRE 8 - DÉLAIS ET VOIES DE RECOURS-PUBLICITE-EXECUTION

ARTICLE 8.1.1. DELAIS ET VOIES DE RECOURS

Le présent arrêté est soumis à un contentieux de pleine juridiction.

Il peut être déféré auprès du Tribunal administratif d'Amiens :

1° par les tiers, personnes physiques ou morales, les communes intéressées ou leurs groupements, en raison des inconvénients ou des dangers que le fonctionnement de l'installation présente pour les intérêts mentionnés aux articles L. 211-1 et L. 511-1 dans un délai de quatre mois à compter de la publication ou de l'affichage de la présente décision ;

2° par l'exploitant, dans un délai de deux mois à compter de la date à laquelle la décision lui a été notifiée.

Cette décision peut aussi faire l'objet d'un recours gracieux ou hiérarchique dans le délai de deux mois. Ce recours administratif prolonge de deux mois les délais mentionnés au 1° et 2°.

Les tiers qui n'ont acquis ou pris à bail des immeubles ou n'ont élevé des constructions dans le voisinage d'une installation classée que postérieurement à l'affichage ou à la publication de l'arrêté autorisant l'ouverture de cette installation ou atténuant les prescriptions primitives ne sont pas recevables à déférer ledit arrêté à la juridiction administrative.

ARTICLE 8.1.2. PUBLICITE

Un extrait du présent arrêté est affiché en mairie de Bonneuil-en-Valois pendant une durée minimum d'un mois et une copie du présent arrêté est déposée aux archives de la mairie pour être mise à disposition de toute personne intéressée.

Le maire de Bonneuil-en-Valois fait connaître par procès verbal, adressé à la Préfète de l'Oise, l'accomplissement de cette formalité.

L'arrêté est publié sur le site internet « Les services de l'État dans l'Oise » au recueil des actes administratifs pendant une durée minimale de quatre mois, à savoir :

<http://www.oise.gouv.fr/Publications-légales/Recueil-des-actes-administratifs-RAA>

ARTICLE 8.1.3. EXECUTION

Le secrétaire général de la préfecture de l'Oise, le sous-préfet de Senlis, le maire de la commune de Bonneuil-en-Valois, le directeur régional de l'environnement, de l'aménagement et du logement des Hauts-de-France, le directeur départemental des territoires de l'Oise et l'inspecteur des installations classées s/c du chef de l'unité départementale Oise de la direction régionale de l'environnement, de l'aménagement et du logement de la région Hauts-de-France sont chargés, chacun en ce qui le concerne, de l'exécution du présent arrêté

Beauvais, le

28 SEP. 2021,

Pour la Préfète et par délégation,
Le Secrétaire Général

Sébastien LIME

Destinataires :

Société HORCHOLLE et Fils


M. le Sous-préfet de Senlis

M. le Maire de Bonneuil-en-Valois


M. le Directeur régional de l'environnement, de l'aménagement et du logement de la région Hauts-de-France

M. l'Inspecteur de l'environnement s/c de M. le Chef de l'unité départementale de la direction régionale de l'environnement, de l'aménagement et du logement de la région Hauts-de-France

Annexe 1 : plan de situation – parcelles cadastrales

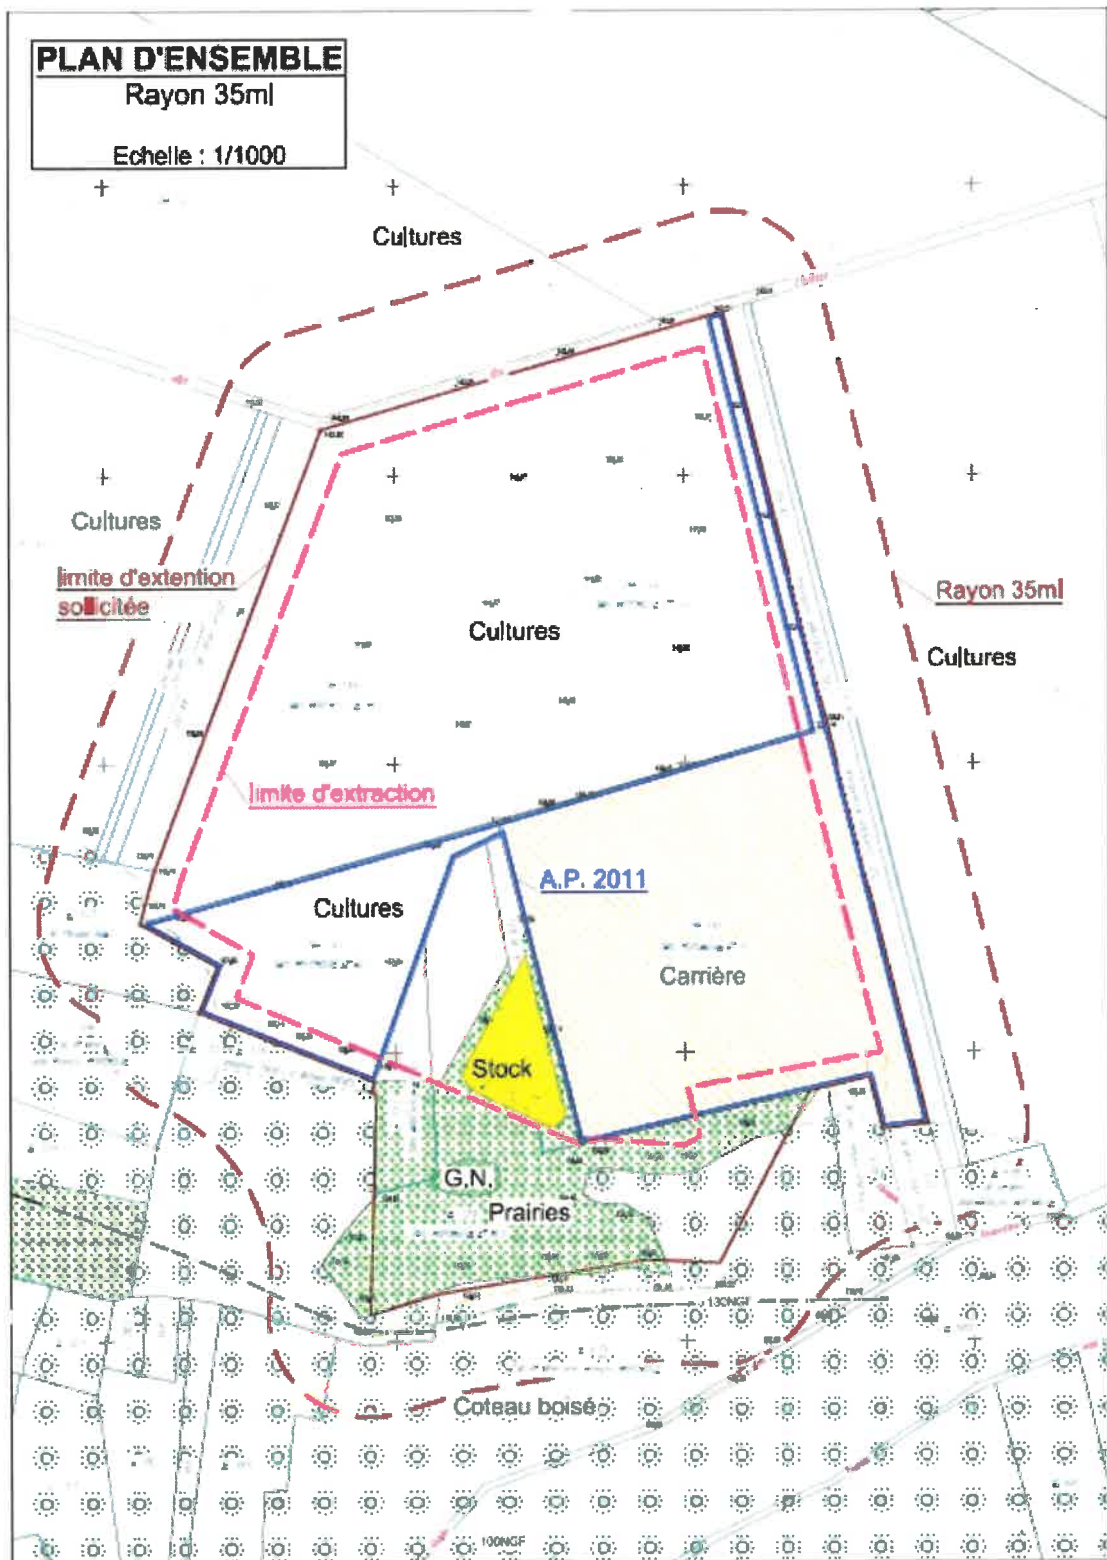


Annexe 2 : plans de phasage

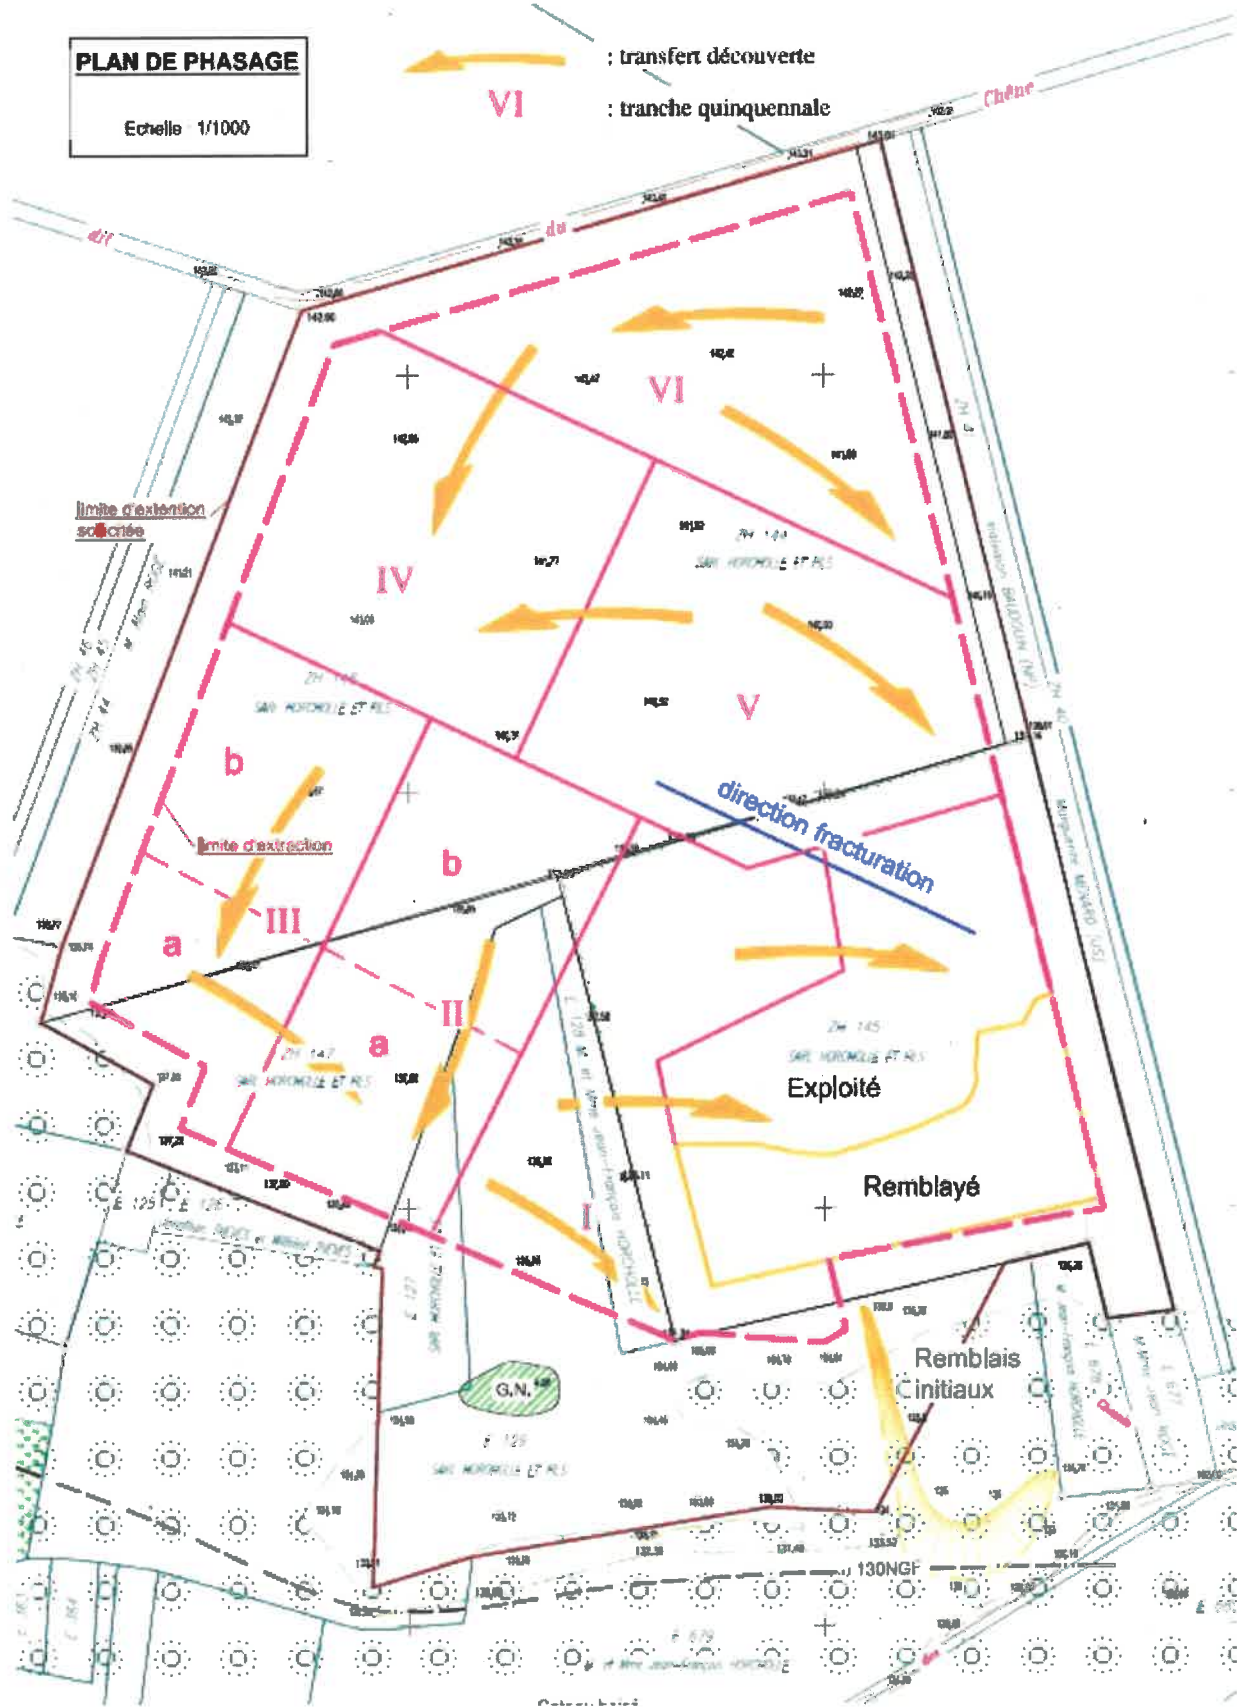


PLAN DE PHASAGE

Phase I
Echelle : 1/1000

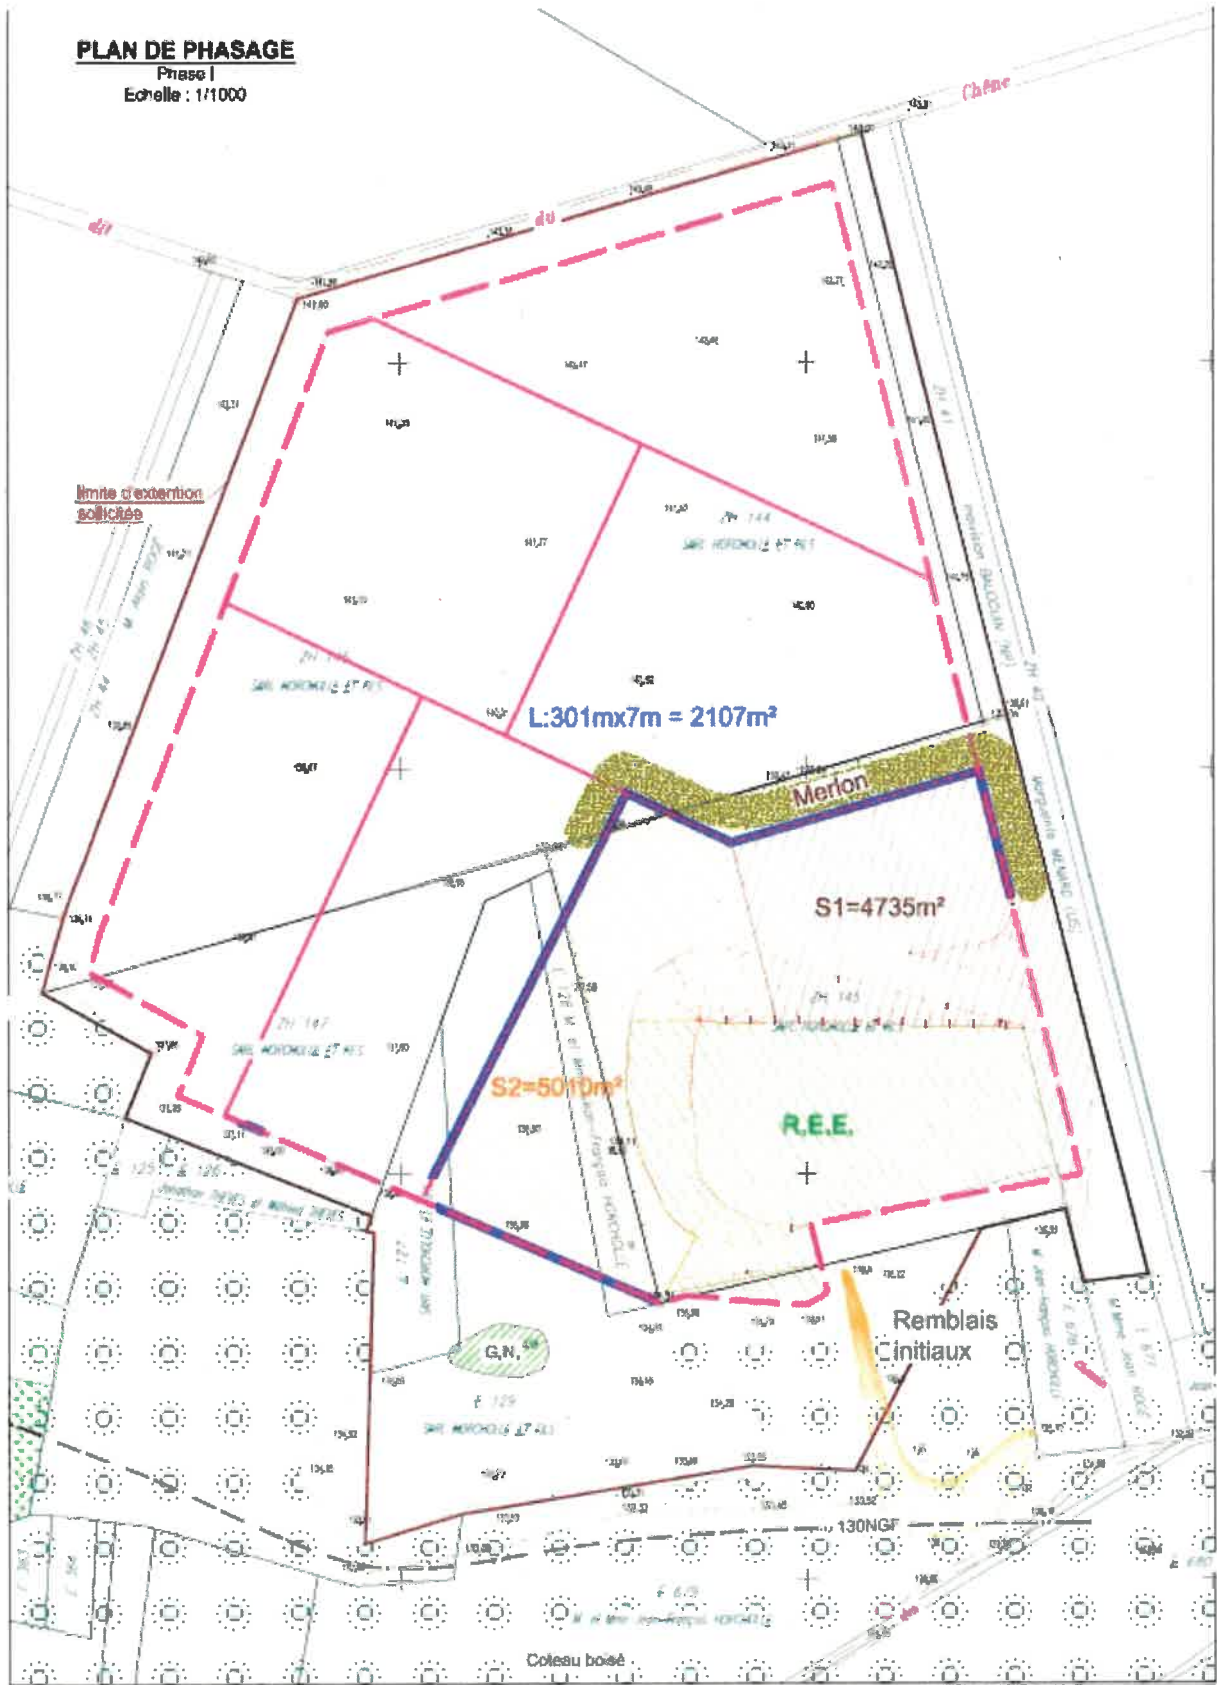


PLAN DE PHASAGE

Phase II
Echelle : 1/1000

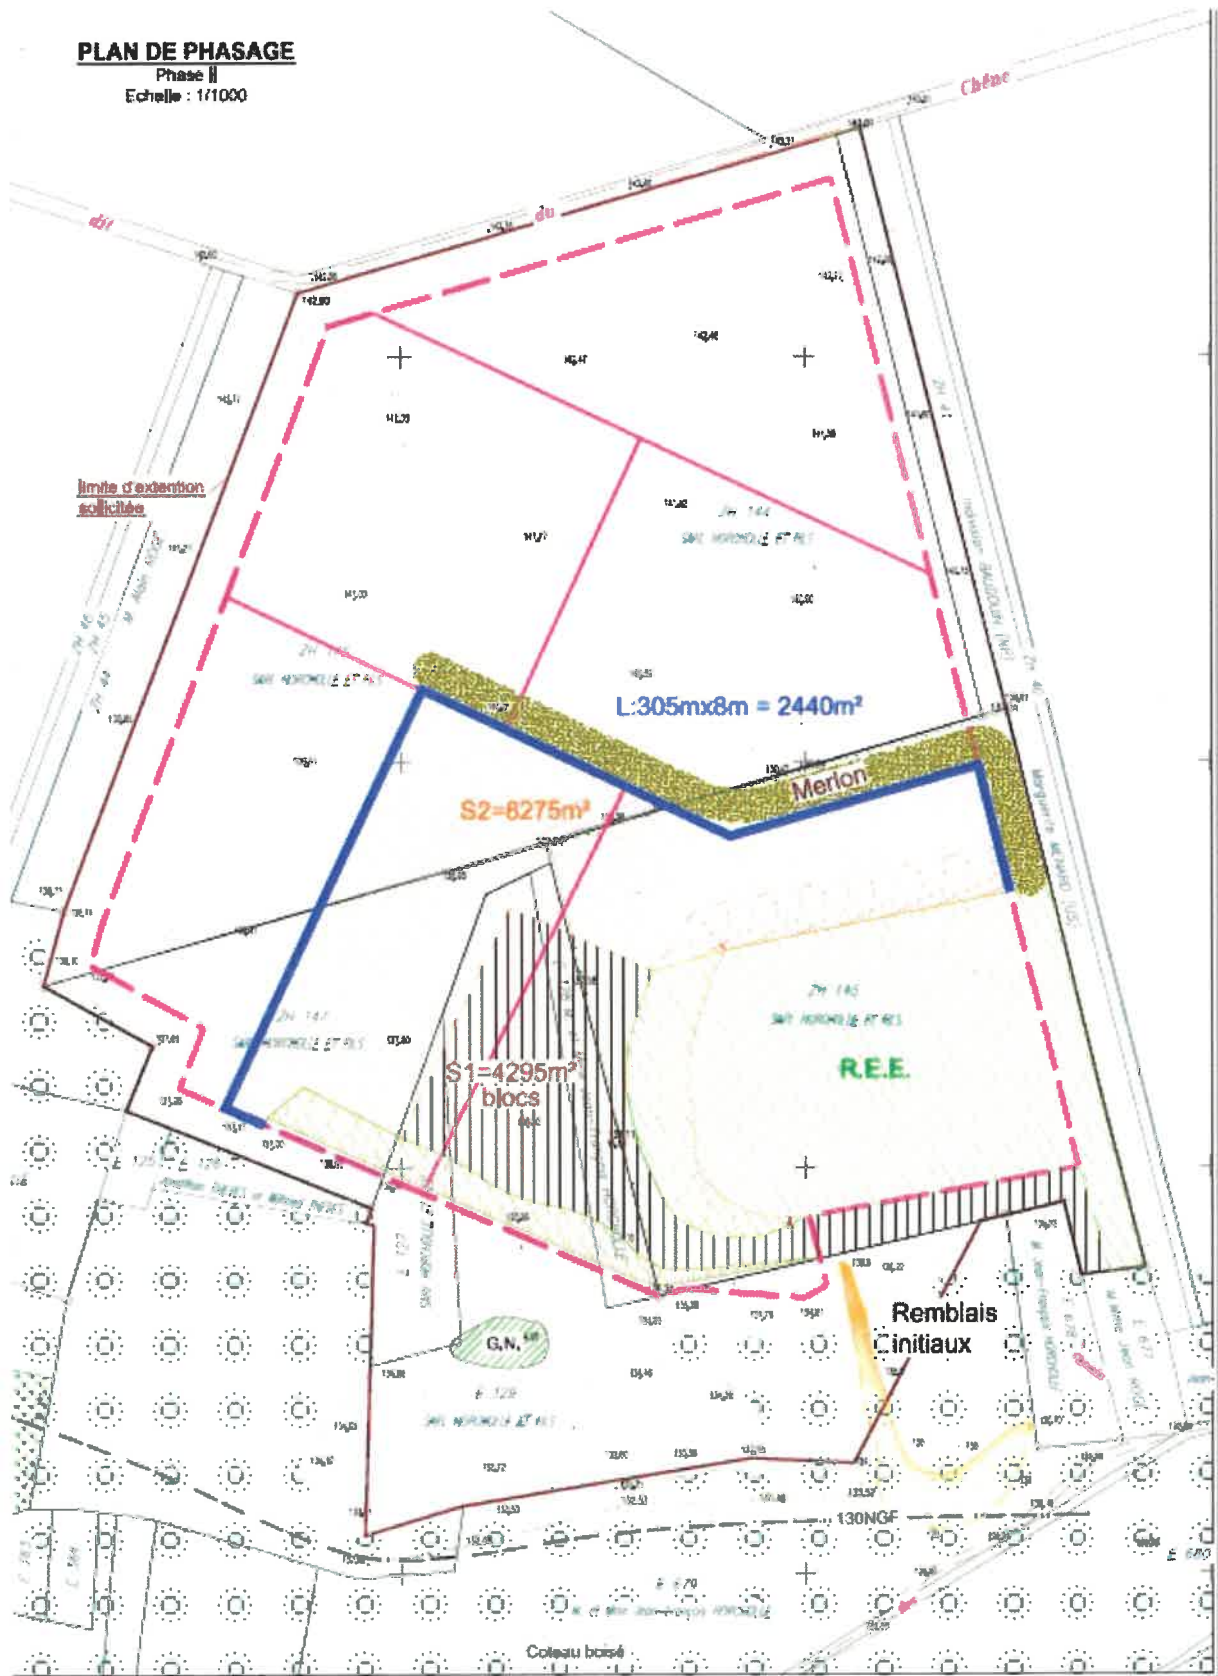


PLAN DE PHASAGE

Phase III
Echelle : 1/1000

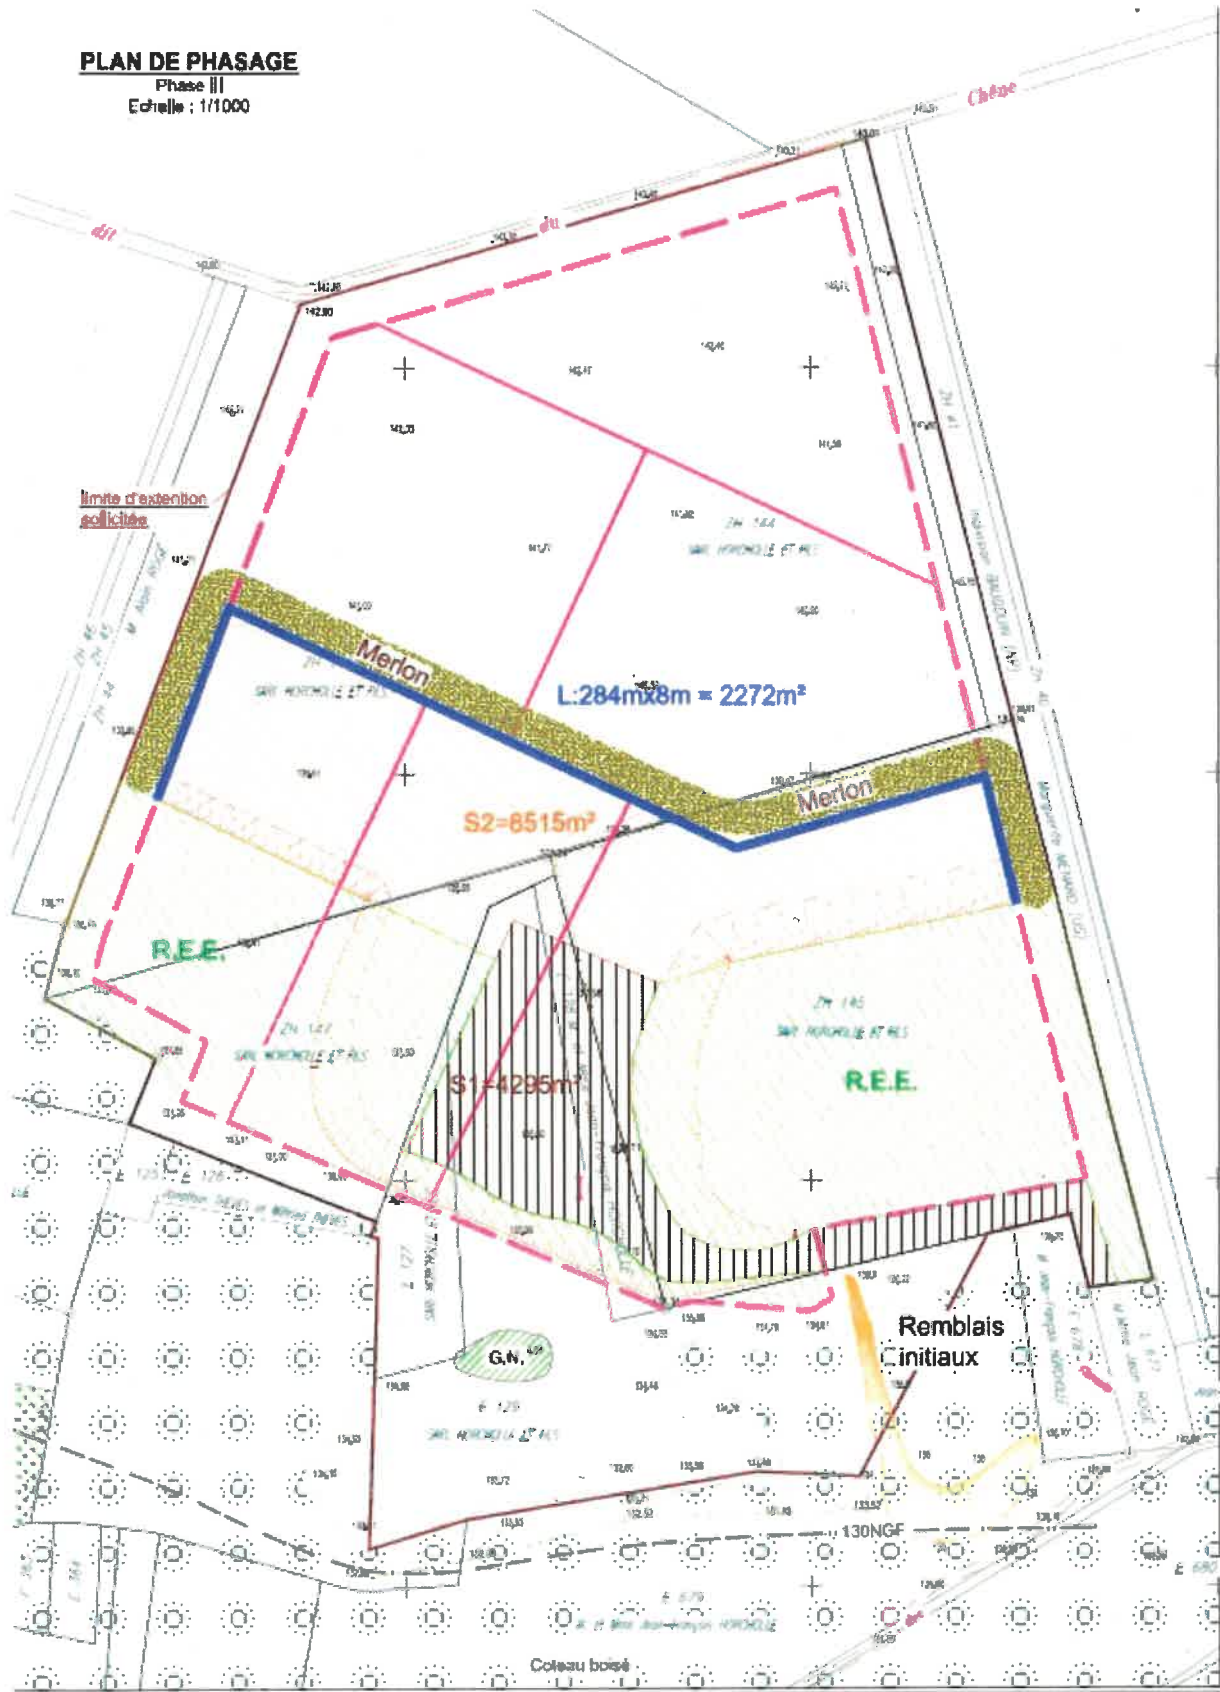


PLAN DE PHASAGE
Phase IV

Echelle : 1/1000

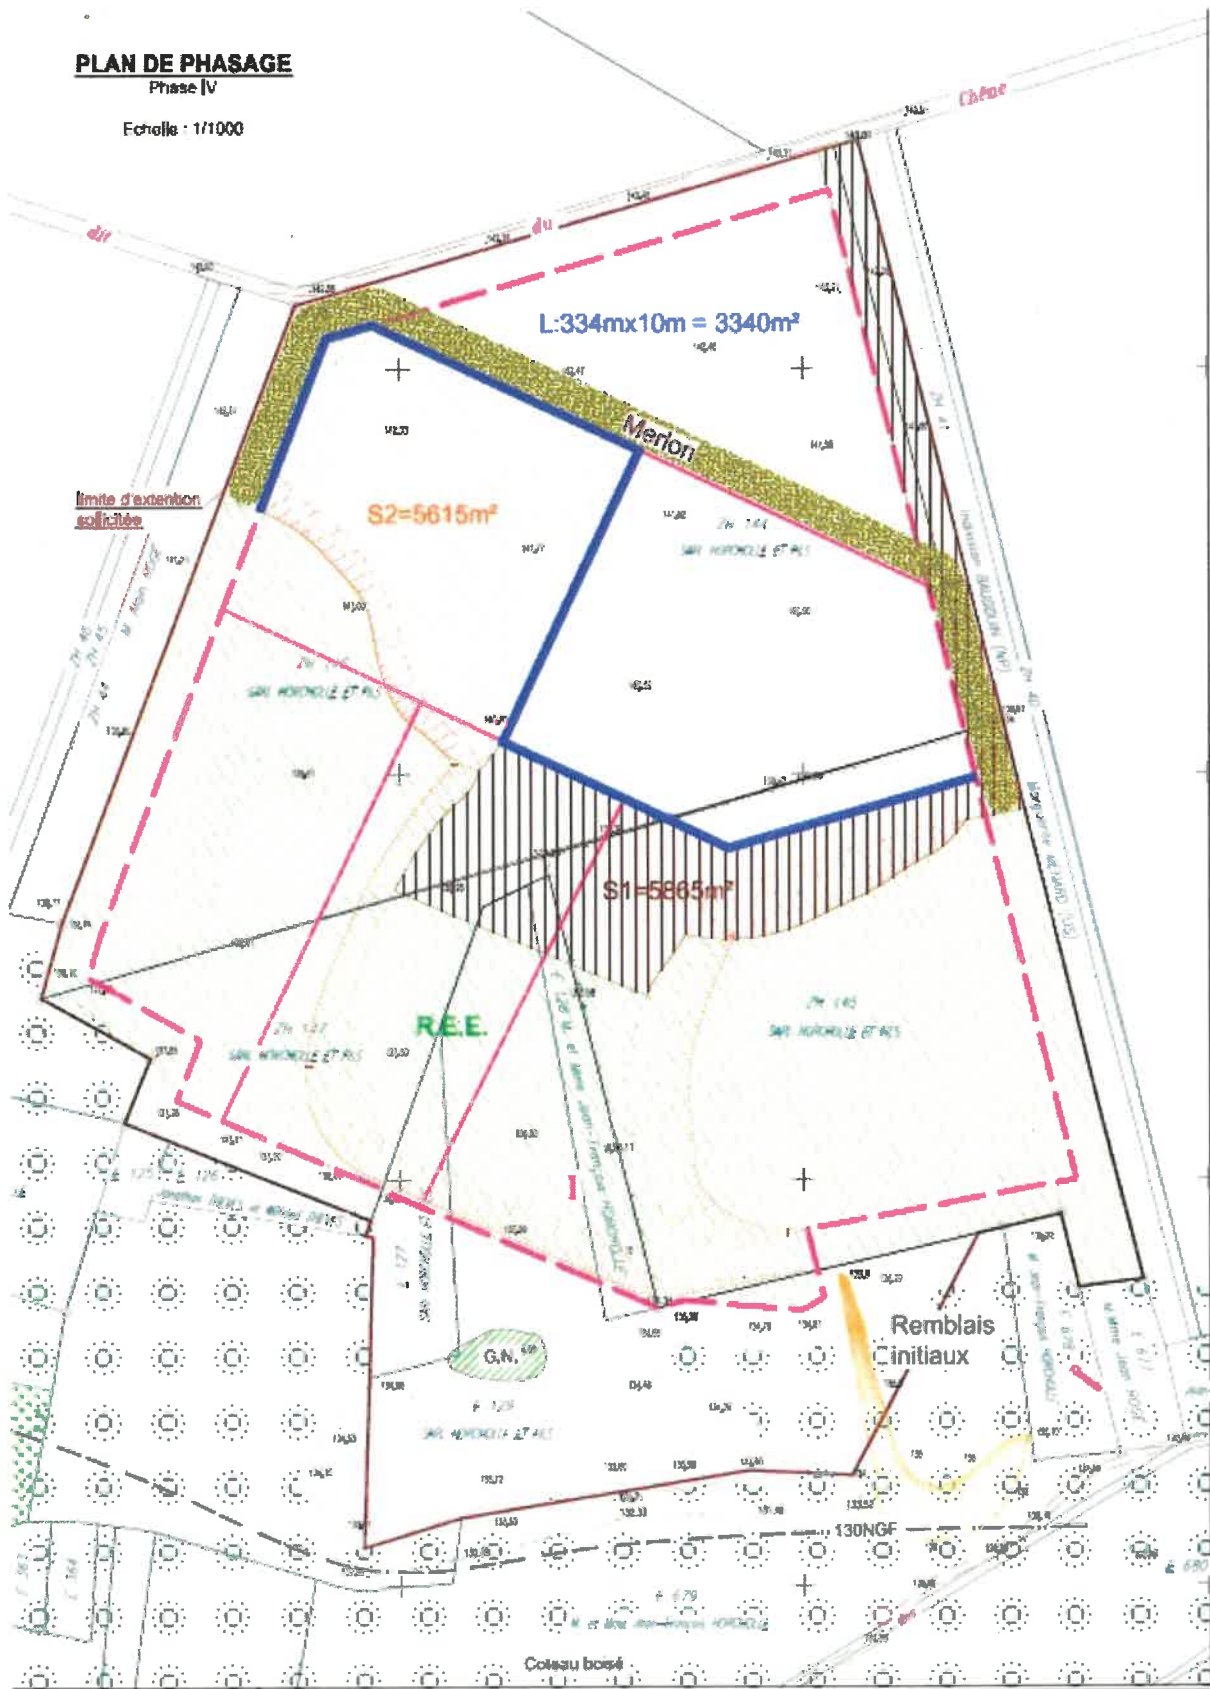


PLAN DE PHASAGE
Phase V

Echelle : 1/1000

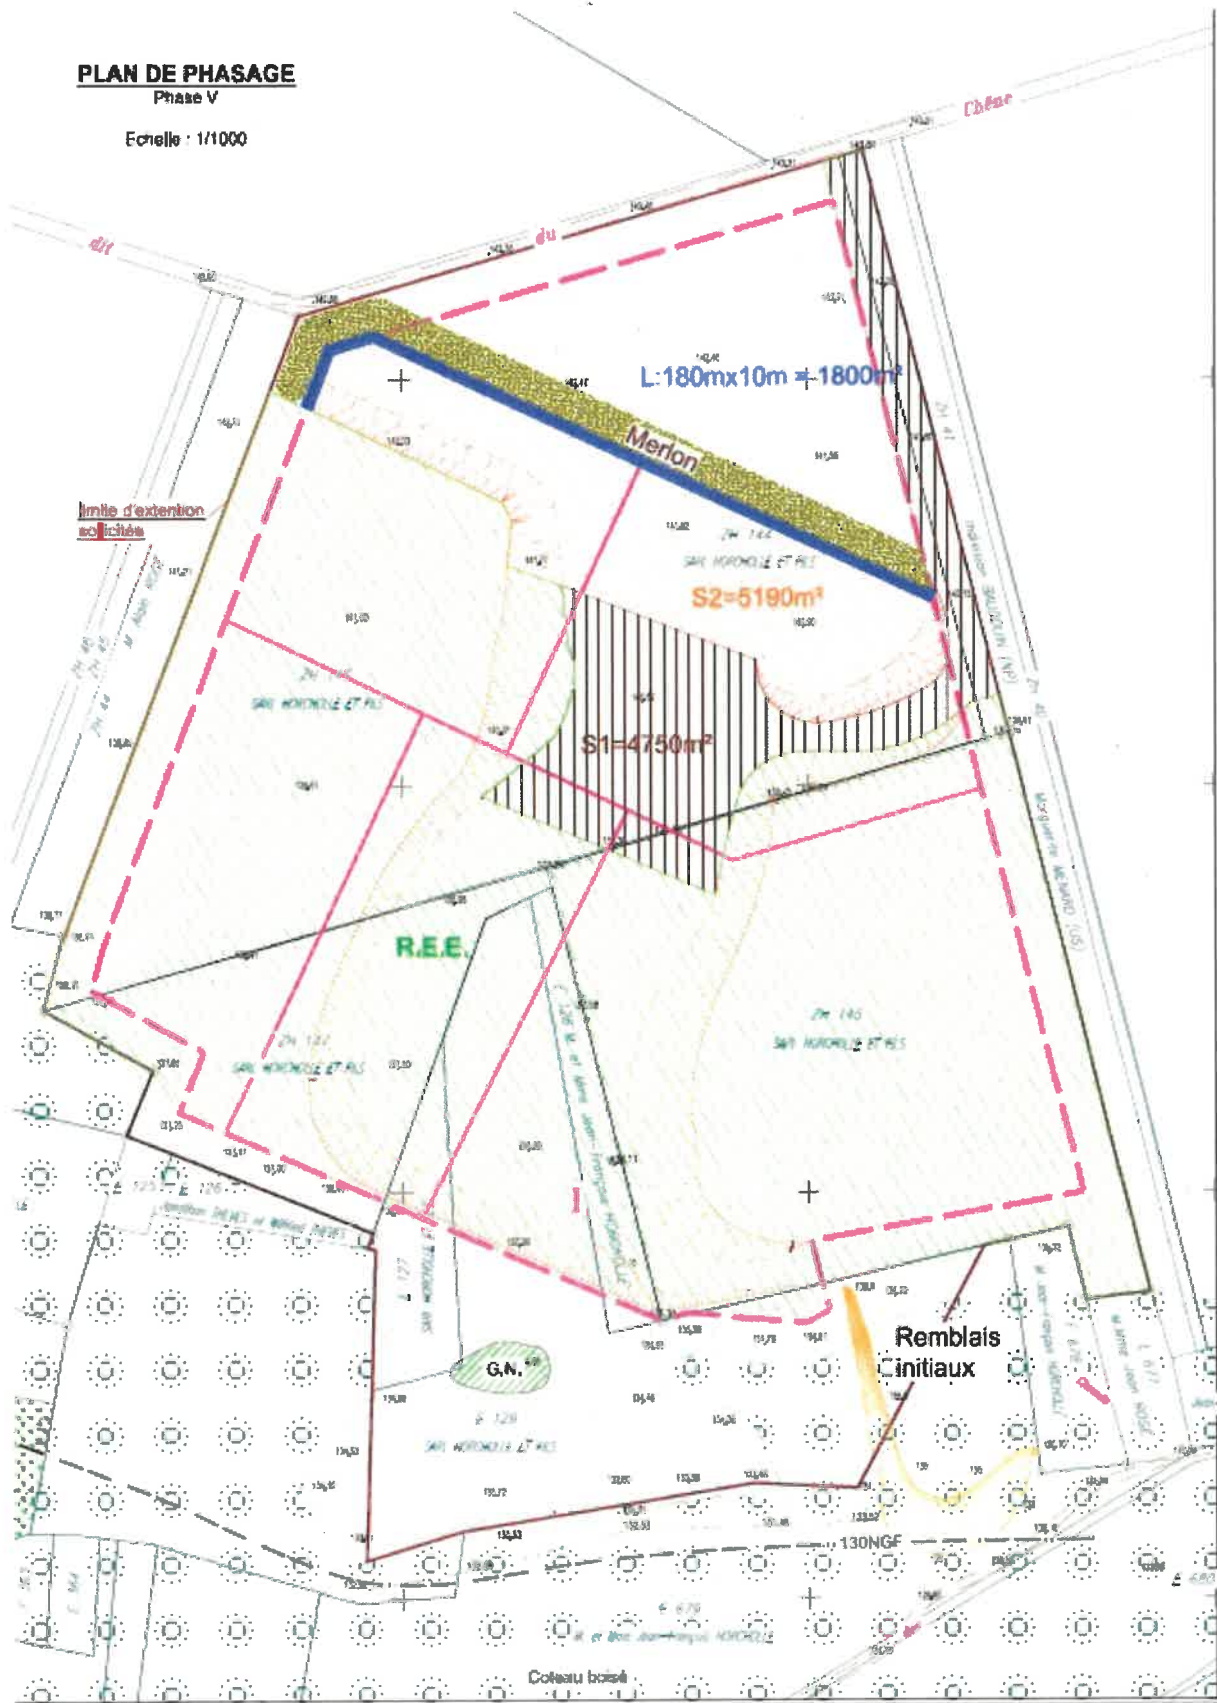

Annexe 3 : plan de remise en état et coupes

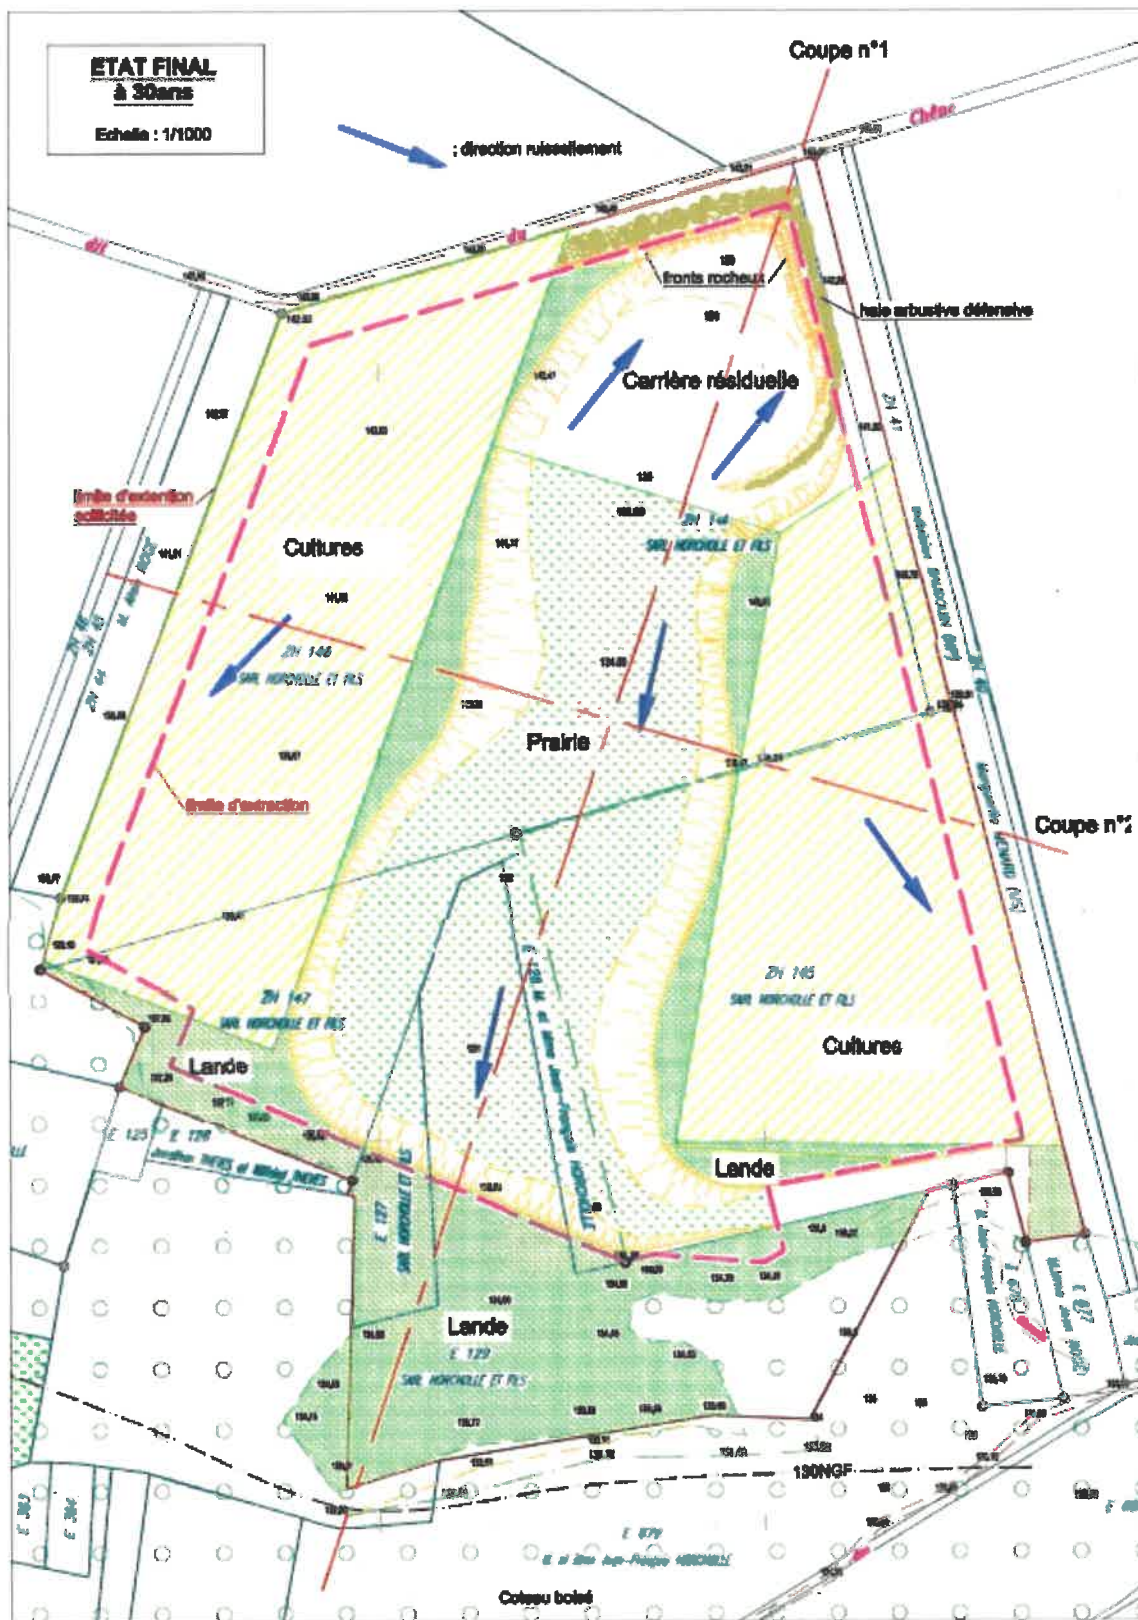

Coupes Etat Final

