


PROJET STOKOMANI

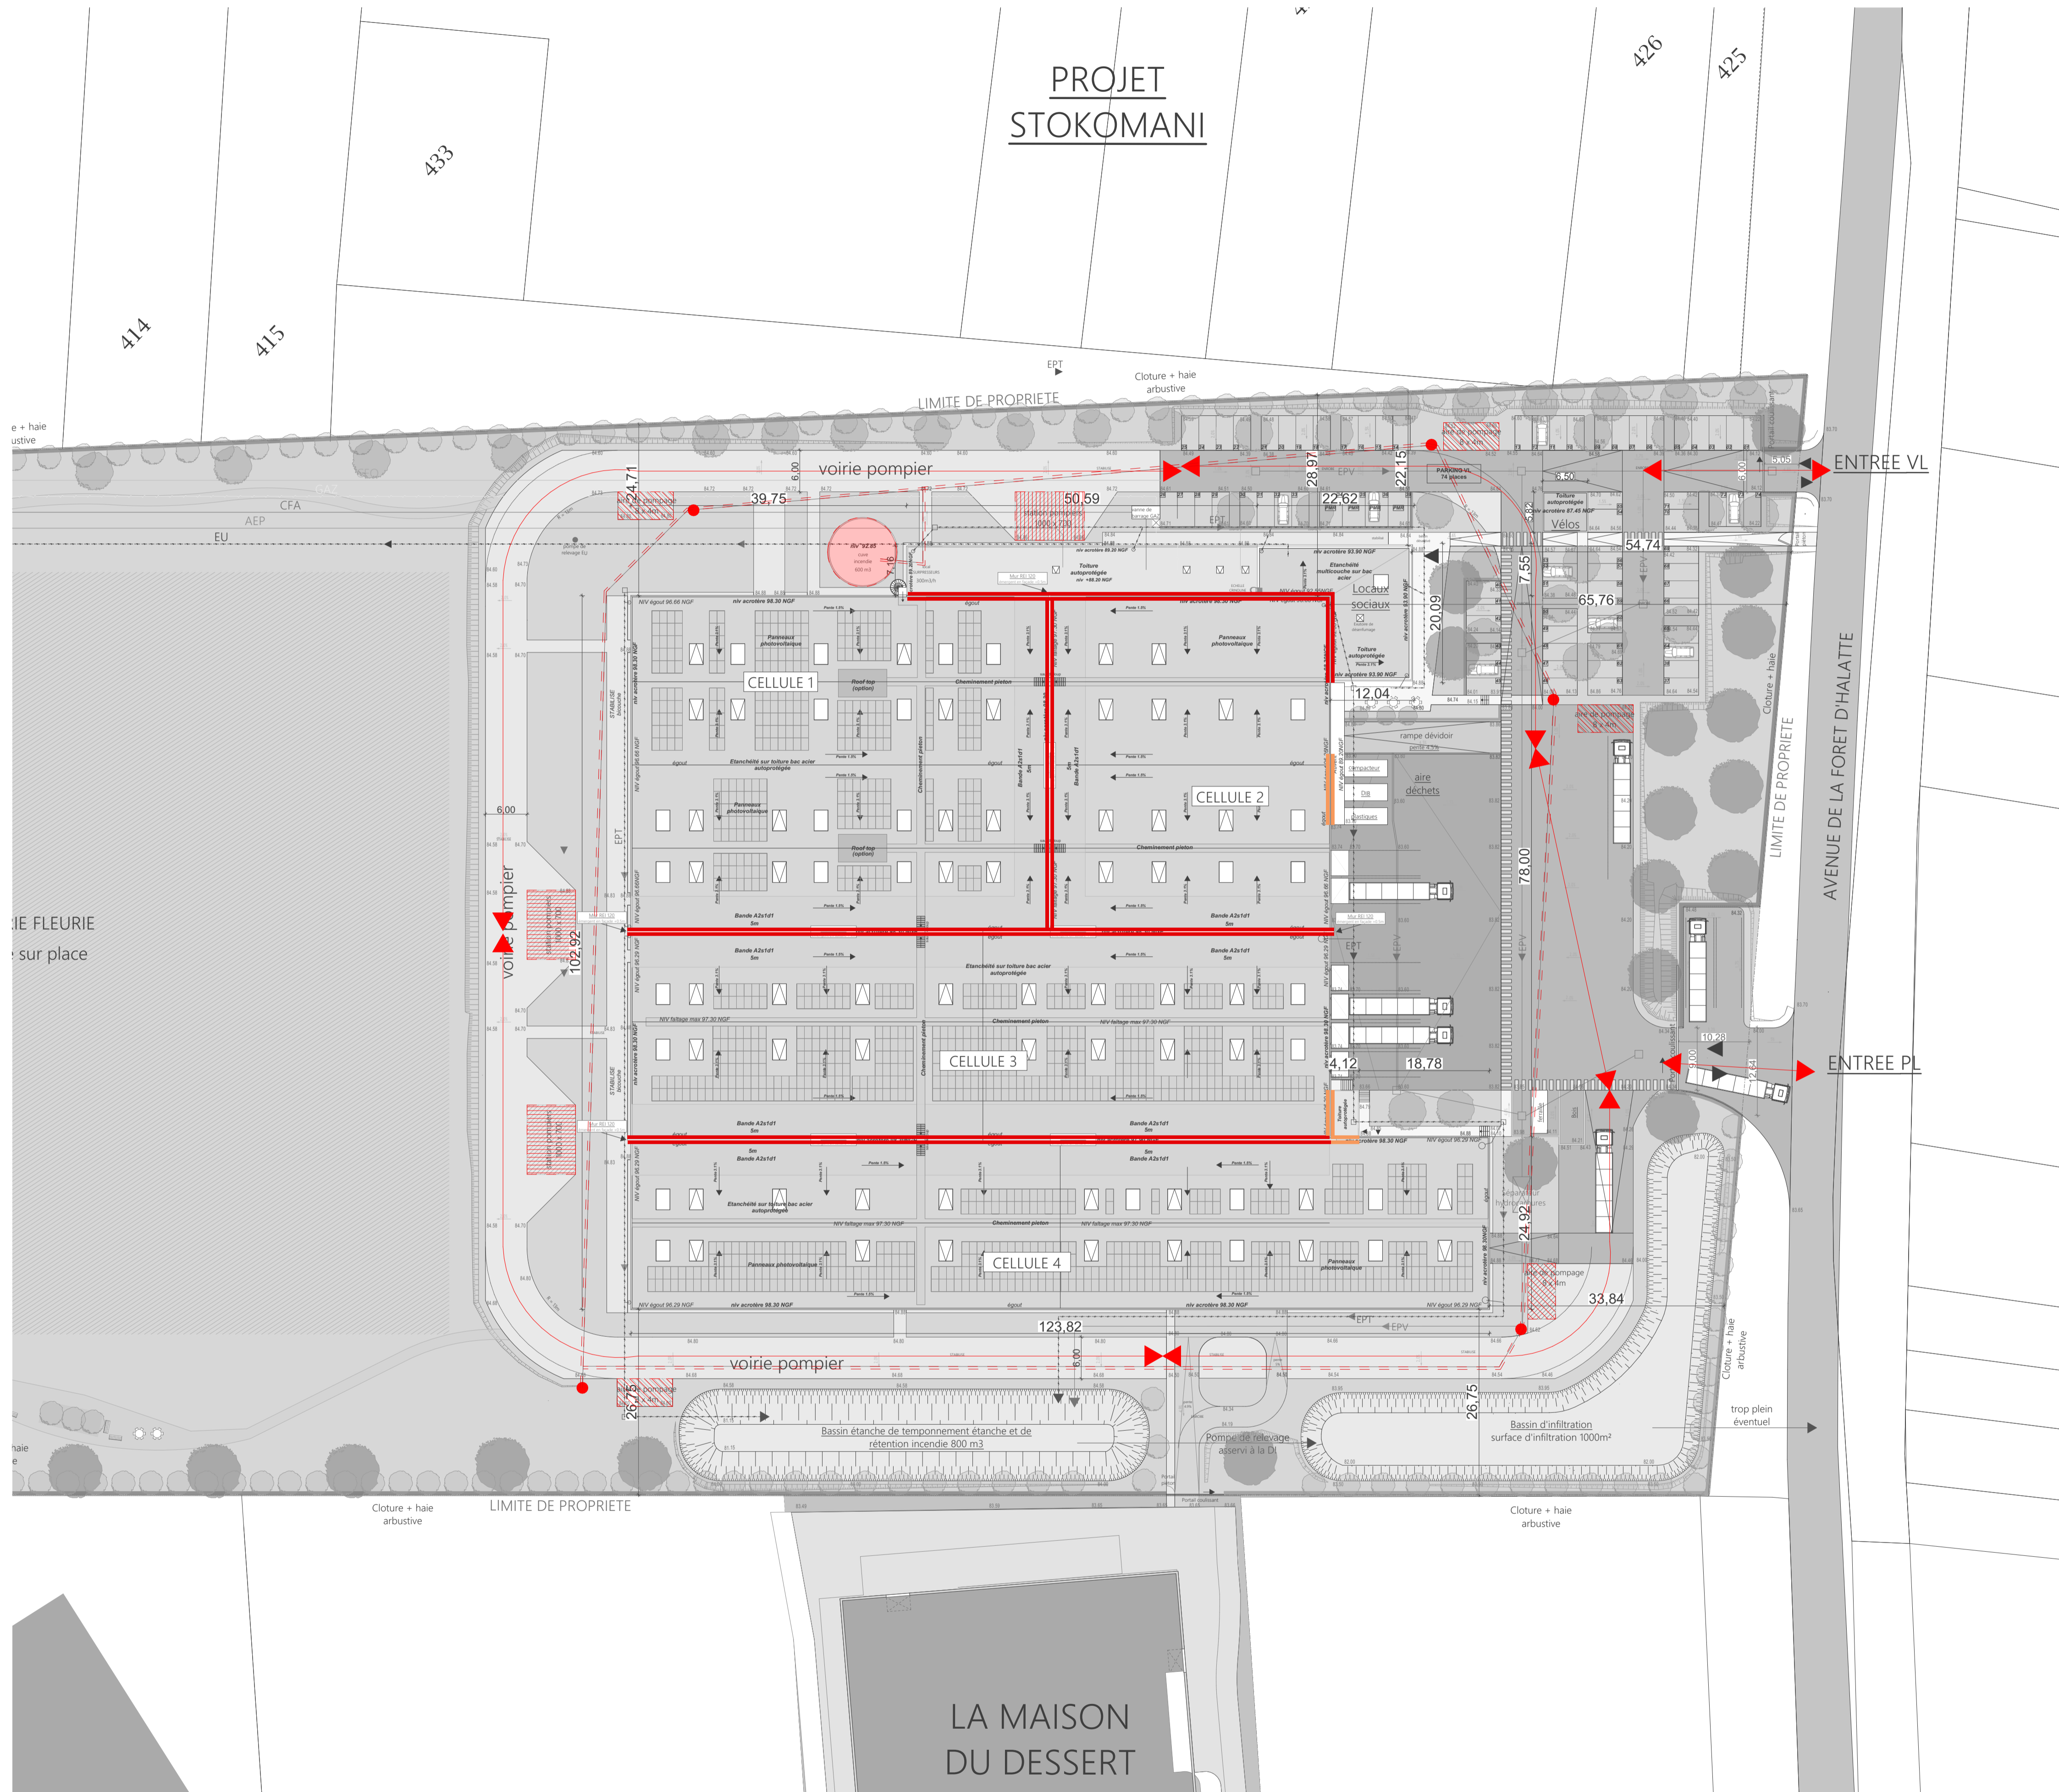

- Légende**
- voie Pompiers
 - Aire Stationnement Pompiers 4X8m
 - Voie échelle Pompiers 4X10m
 - Réseau incendie
 - Cuve incendie 600 m3
 - Poteau Incendie
 - Mur coupe Feu REI 120 émergent en toiture + 1m
 - Mur coupe Feu REI 120 H = 4m

| Indice | Date | Des. | Vérif | Appr. | Commentaires |
|--------|------------|------|-------|-------|--------------|
| | 28/09/2021 | | | | |

Projet

LUCIOL ALATA II

Dossier d'enregistrement

| | | |
|---|---|------------------------------------|
| Maitrise d'Ouvrage LUCIOL 53 Rue Corbier Thiebaut 60270 Gouvieux | | |
| | Conception / Construction d'Immobilier d'Entreprise GSE - Parc d'Activités de l'Aéroport 310 Allée de la Chartreuse - BP 51 - 84005 AVIGNON Cedex 1 | |
| Architecte MCA Architecte 49 rue Sainte - 13001 Marseille tel : 0625857805 | IA | Format : A1 Echelle : |
| | PLAN POMPIER | |

| Numéro Affaire | Phase | Emetteur | Zone | Lot | Type | Série | Numéro | Ind. |
|----------------|-------|----------|------|-----|------|-------|--------|------|
| 20094 | PC | MCA | | | PL | | 3 | |

Ce document est la propriété de GSE et ses filiales, et remis à titre confidentiel. Il ne peut être modifié, utilisé, communiqué ou reproduit à des fins personnelles sans autorisation écrite préalable de GSE.