SOCIÉTÉ DU CANAL SEINE-NORD EUROPE

/// CONDUITE D'OPÉRATION ET ASSISTANCE À MAÎTRISE D'OUVRAGE POUR LA RÉALISATION DU CANAL SEINE-NORD EUROPE

Royal HaskoningDHV Enhancing Society Together — setec

URBINO ASSOCIÉS — Société d'avocats

SYSTRA FONCIER — GEOFIT EXPERT

DEPARTEMENT DE L'OISE

Canal Seine-Nord Europe
DOSSIER D'ENQUÊTE PARCELLAIRE COMPLEMENTAIRE

COMMUNE DE JANVILLE

Planche 1/1

Secteur 1

0	Réalisation du plan	19/08/2021	TIPI	MAU
Indice	Nature des modifications	Date	Dessiné par	Verifié par

ECHELLE: 1/2000e	DATE: 19/08/2021	DOSSIER: NA116332	FICHIER: SYF1-M031-1-B-PROC-EQPA-60323-PLAP-0001-00-B.dwg

Plan parcellaire
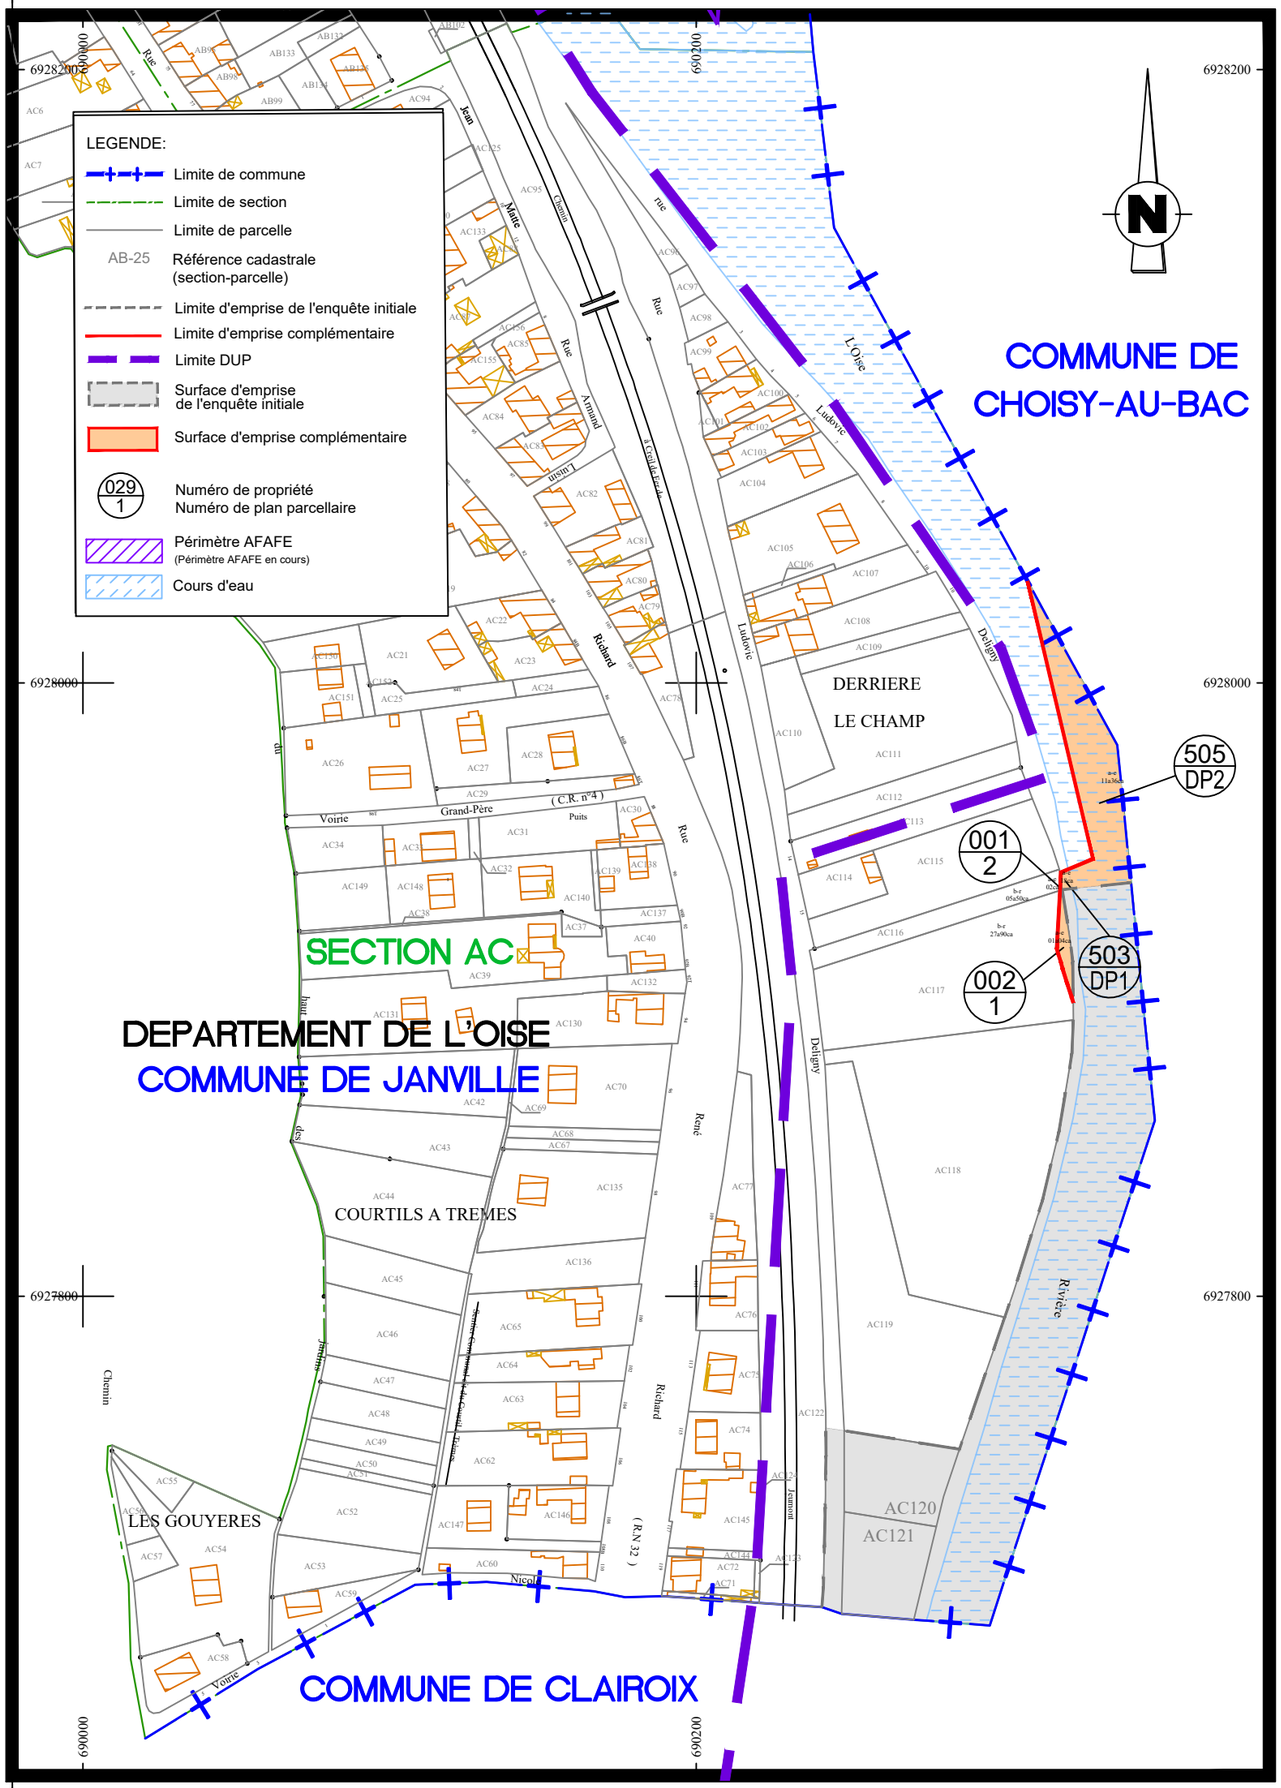
COORDONNEES	LAMBERT 93 ☒	NIVELLEMENT	IGN 69 ☐
COORDONNEES	INDEPENDANTES ☐	NIVELLEMENT	INDEPENDANT ☐