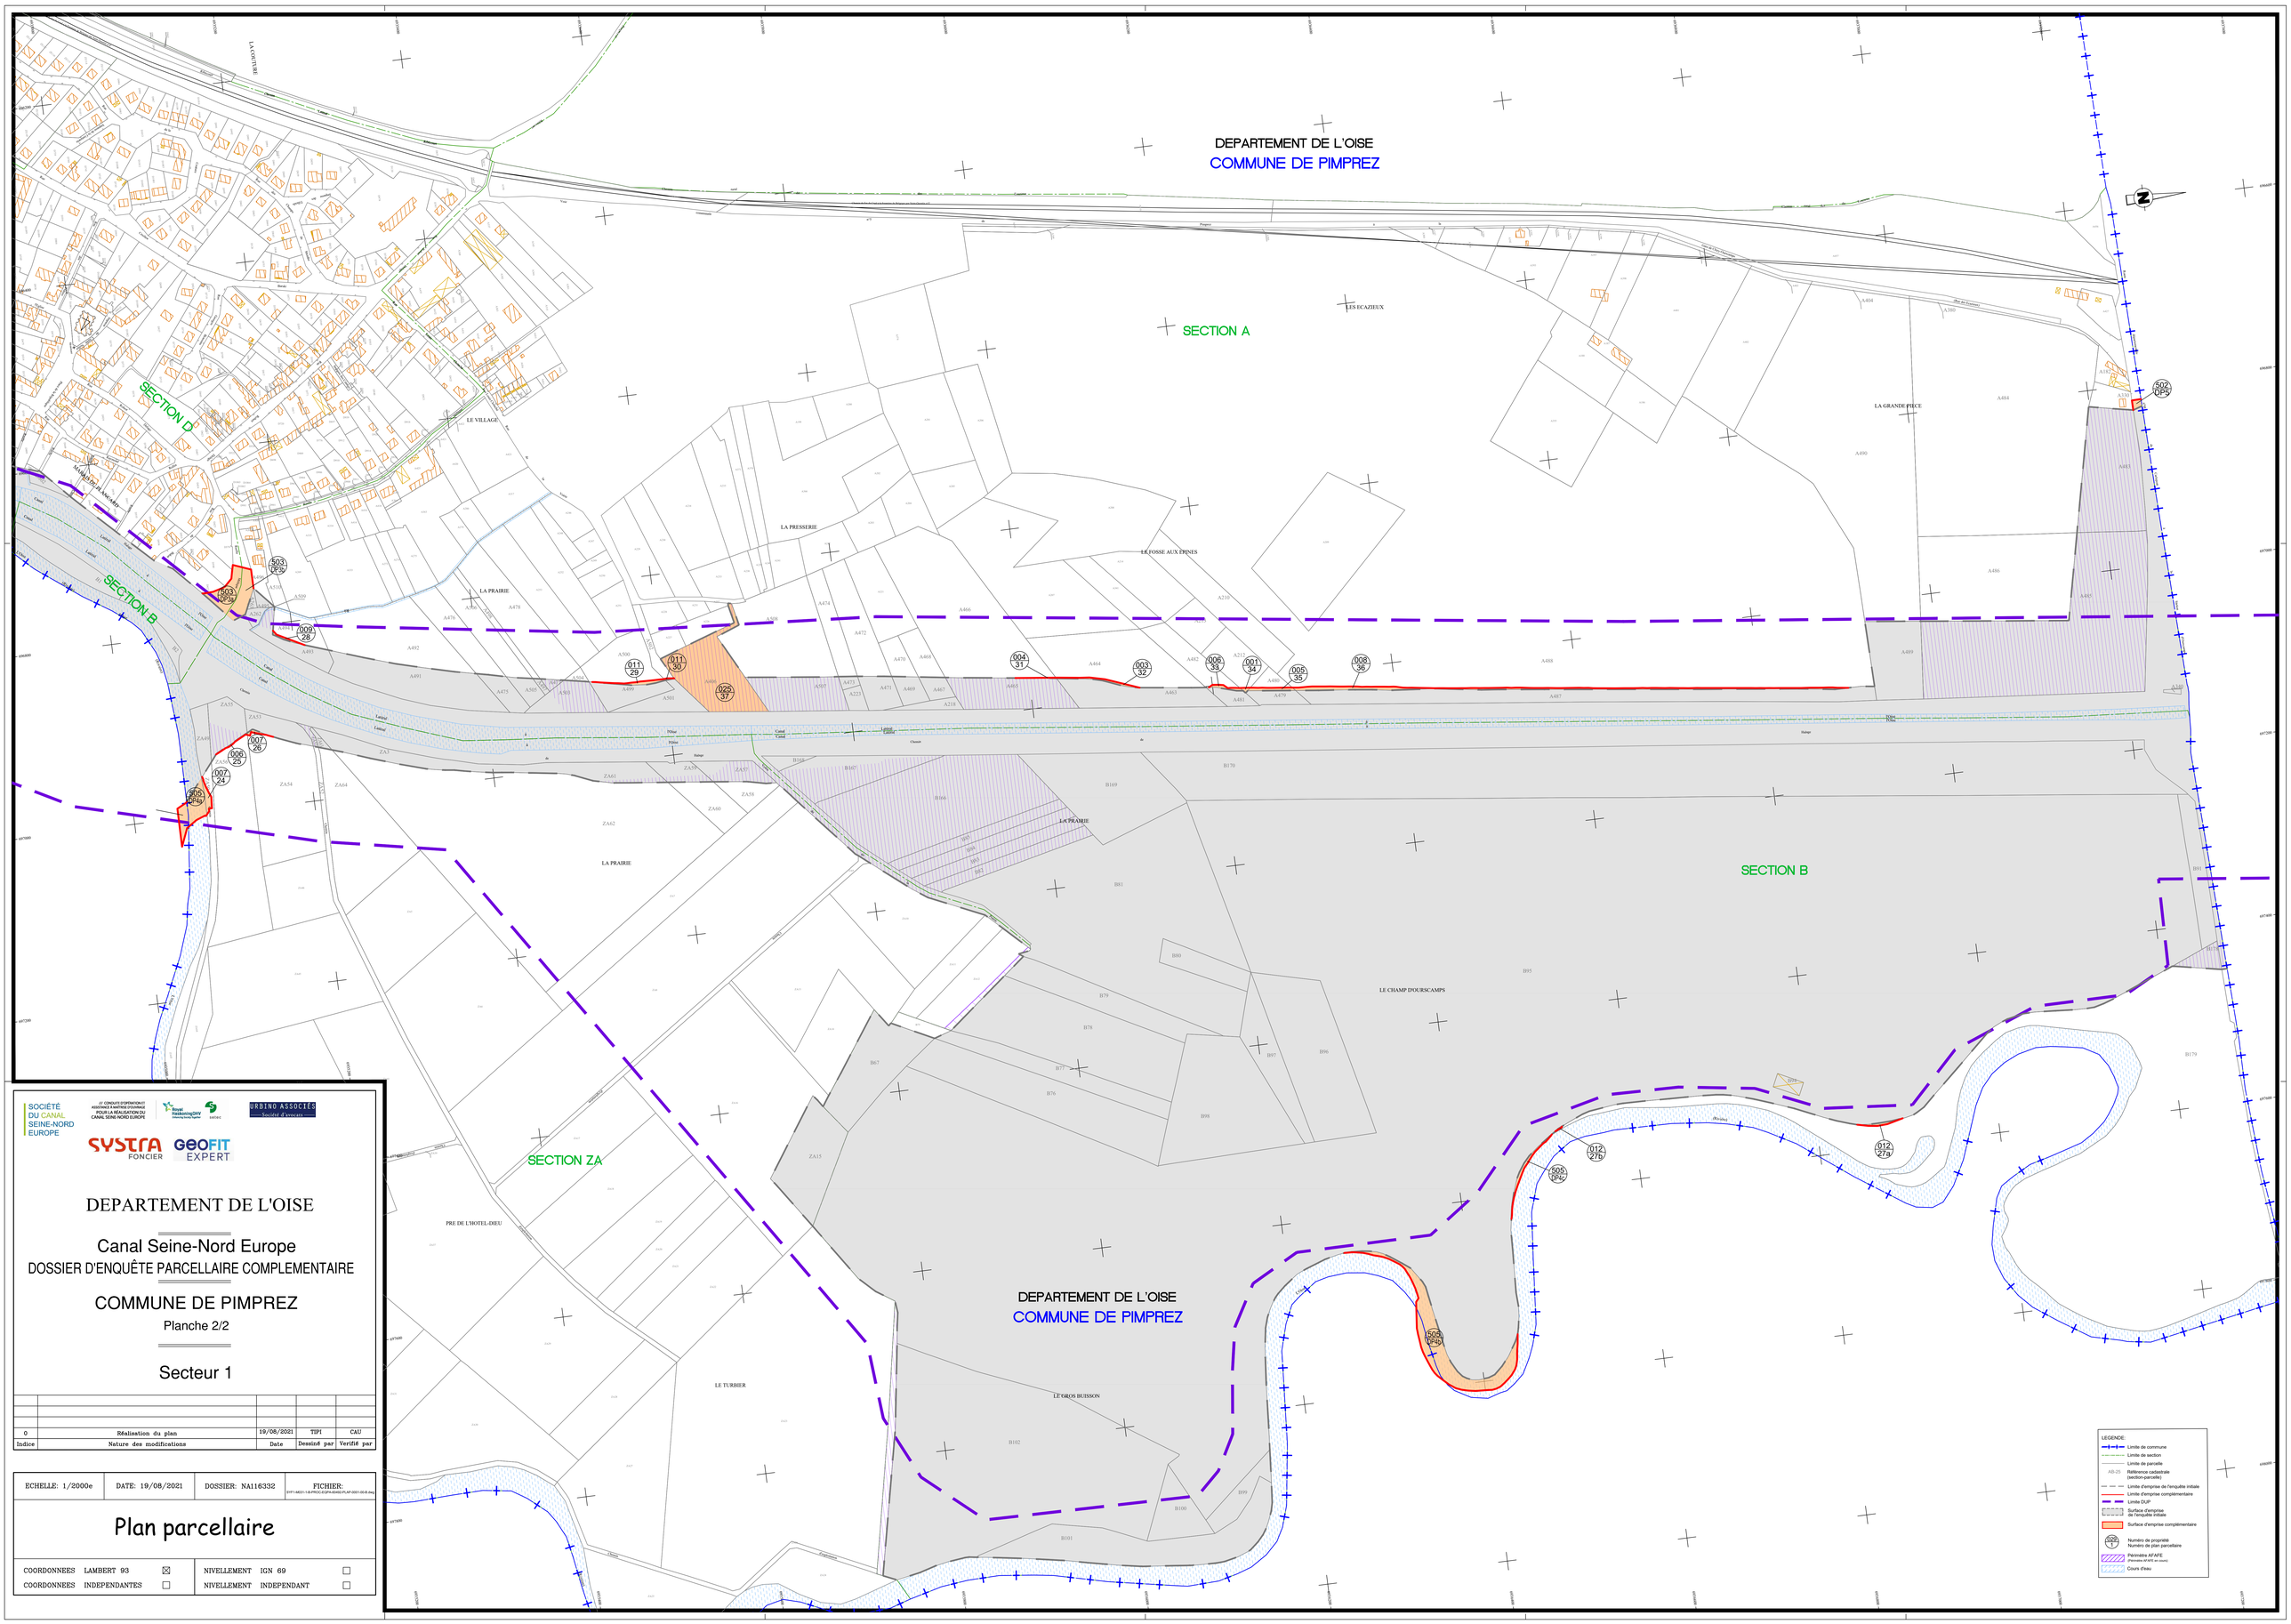

SOCIÉTÉ DU CANAL SEINE-NORD EUROPE

SYSTRA FONCIER — GEOFIT EXPERT

DEPARTEMENT DE L'OISE

Canal Seine-Nord Europe

DOSSIER D'ENQUÊTE PARCELLAIRE COMPLEMENTAIRE

COMMUNE DE PIMPREZ

Planche 2/2

Secteur 1

Indice	Nature des modifications	Date	Dessiné par	Vérifié par
0	Réalisation du plan	19/08/2021	TIPI	CAU

ECHELLE: 1/2000e	DATE: 19/08/2021	DOSSIER: NA116332	FICHIER:

Plan parcellaire

COORDONNEES LAMBERT 93	☒	NIVELLEMENT IGN 69	☐
COORDONNEES INDEPENDANTES	☐	NIVELLEMENT INDEPENDANT	☐